


PLAN DES INTERIEURS  
Niveau 3

Echelle : 1/100

- Locataire n°1
- Locataire n°2
- Locataire n°3
- Locataire n°4
- Parties communes

Réfèrente TIG +  
2 binômes

Extension à  
aménager

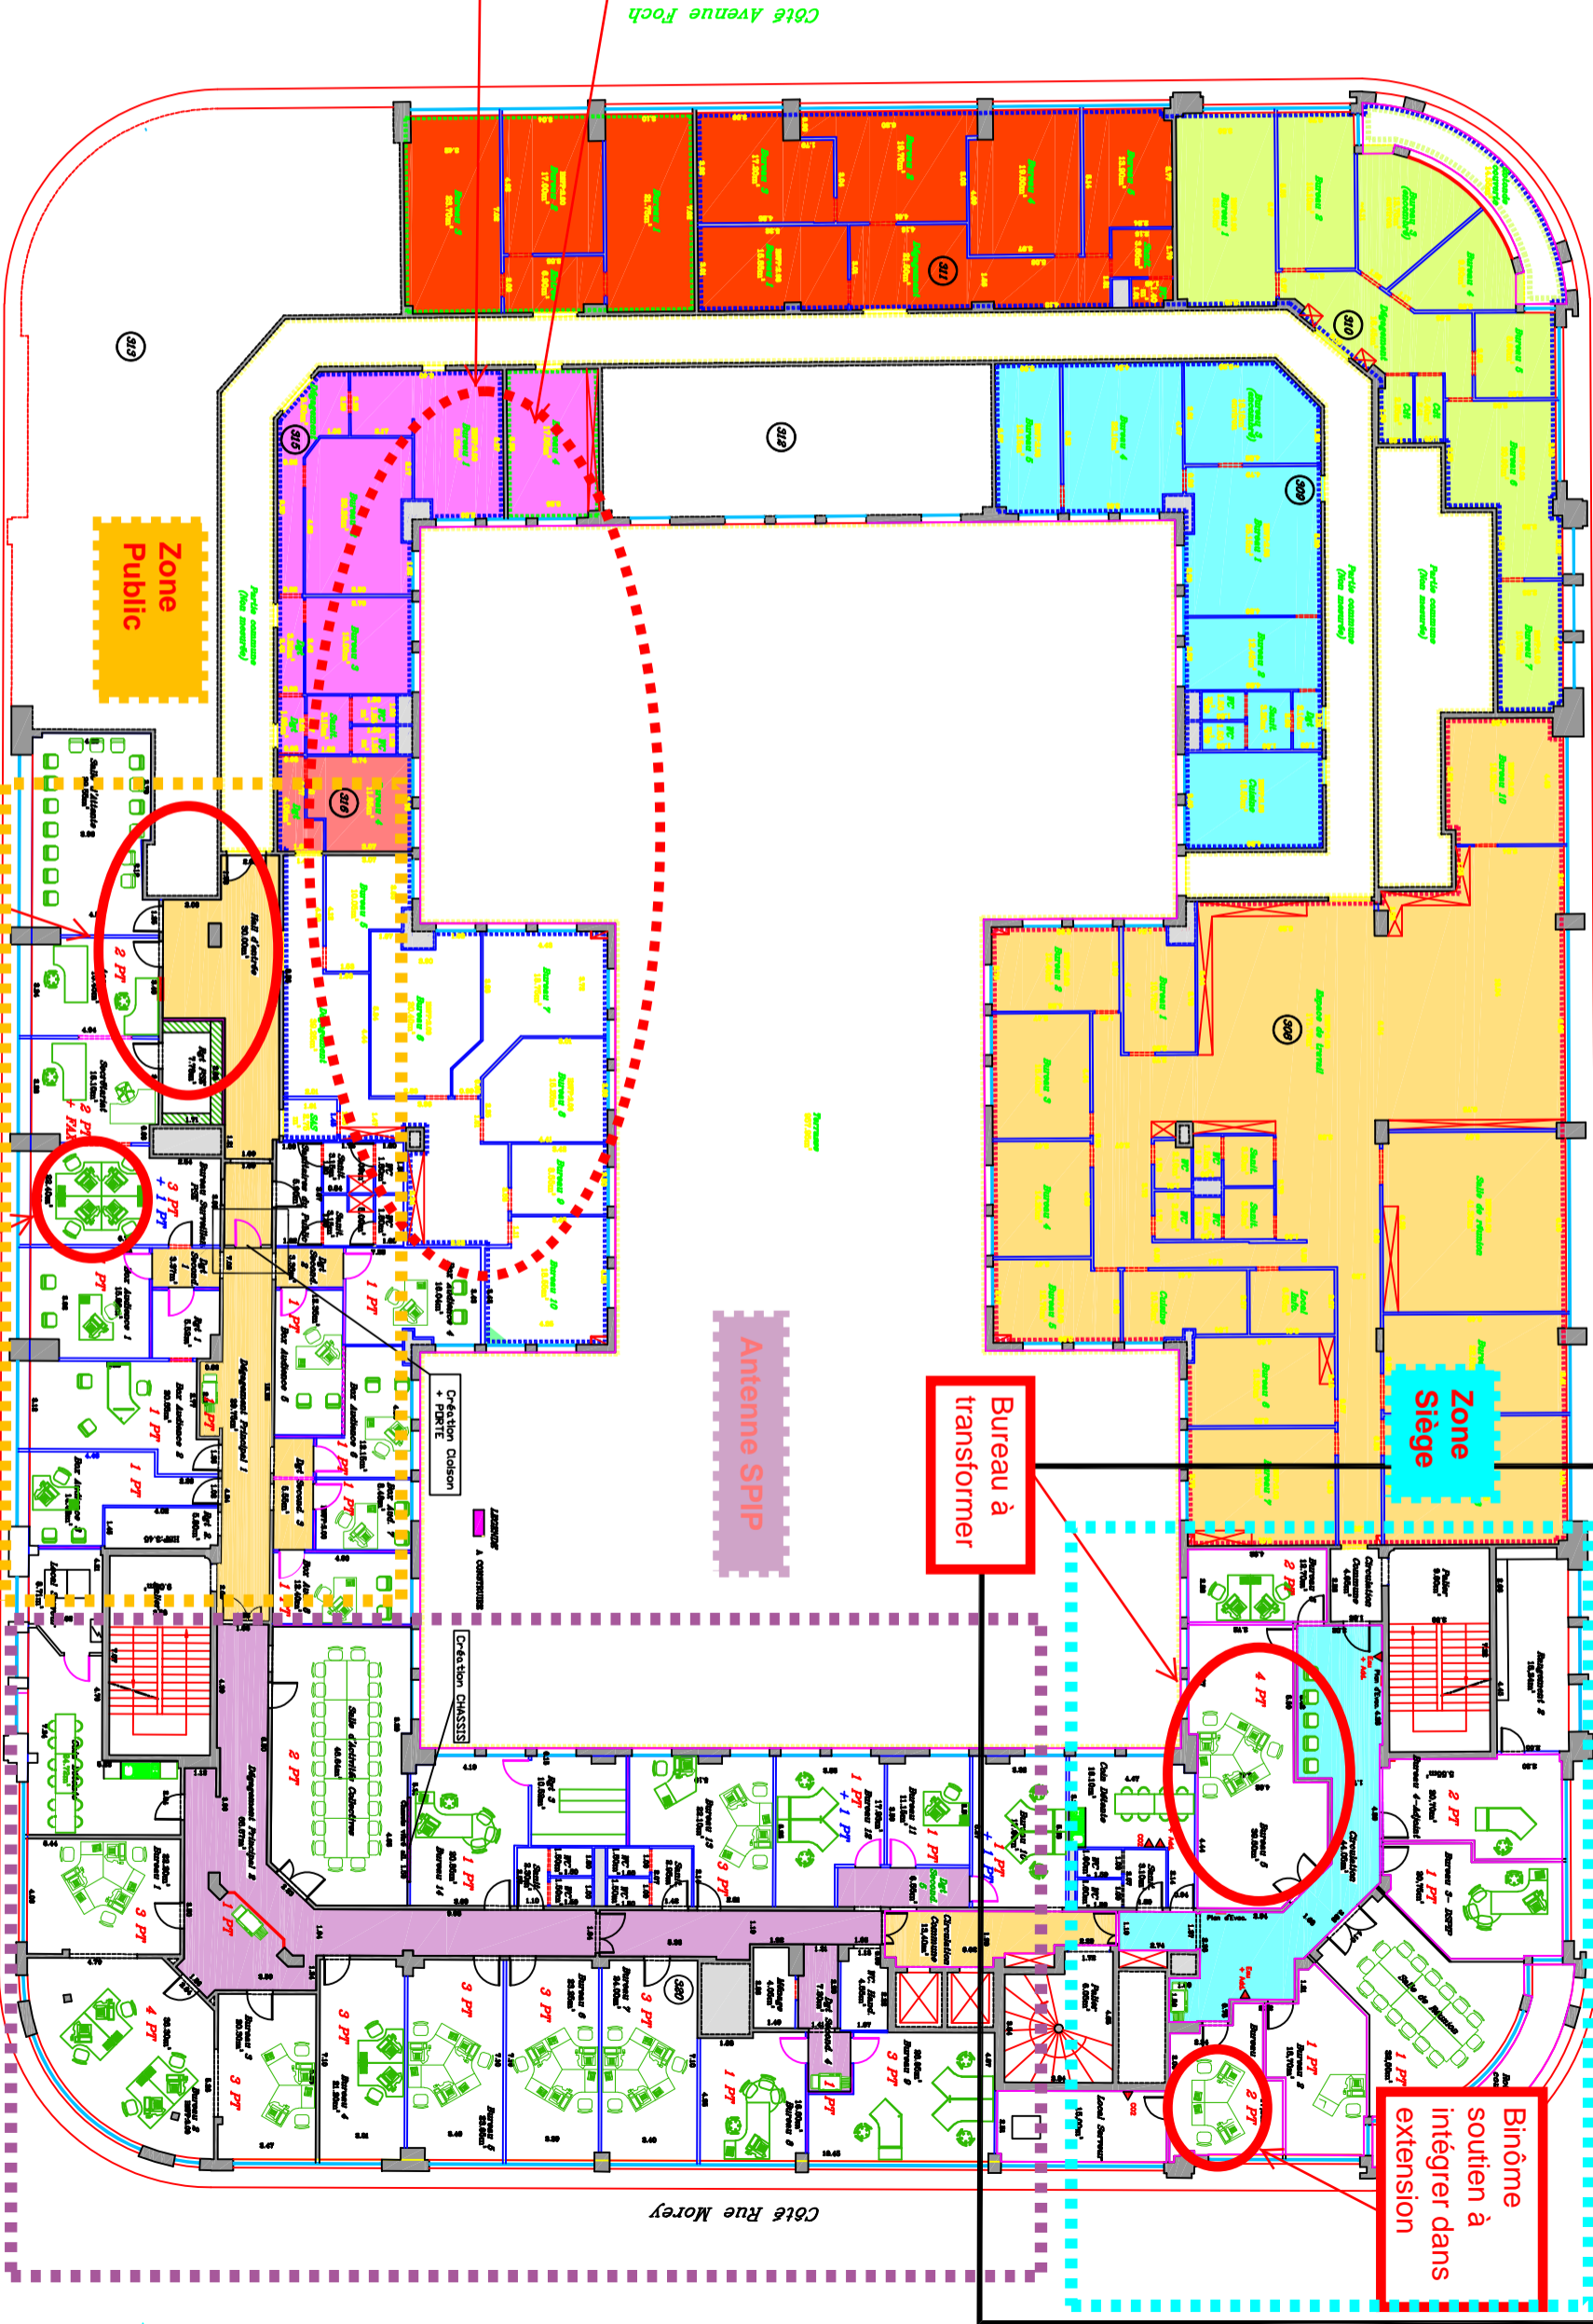

Côté Rue Mazargan

Côté Rue Morey

Côté Rue Poiriel