



Côté Rue Mazagran


Côté Avenue Foch

Côté Rue Morey

Côté Rue Poirel


- Zone public
- Zone Antenne SPIP
- Zone siège
- Zone extension
- Parties communes
- Hors travaux
- Zone conservée
- Création ouverture
- Suppression cloison
- Création cloison

Ce dessin, propriété du bureau d'Etudes ALTEREA, ne peut être ni reproduit, ni transmis, ni utilisé sans son autorisation expresse.

 MINISTÈRE DE LA JUSTICE	Maître d'Ouvrage		Maître d'Ouvre	
	Ministère de la Justice		ALTEREA	
	Grand-Est		Agence Est	
	20 Boulevard de la Mothe - CS 70005		20 place des Halles - Tour Europe	
	54000 NANCY		67000 STRASBOURG	
	T : 03 54 95 31 49		Tél : 03 88 52 26 01 - Fax : 02 51 84 16 33	

E	D	C	B	A	Ind.
03/2021	02/2021	01/2021			
MMEK	MMEK	MMEK			
ASIN	ASIN	ASIN			
SDUF	SDUF	SDUF			
Modifications					

Code	Phase	Service pénitentiaire d'insertion et de probation	Echelle	N° Plan
20-619	Faisabilité	Plan PROJET	1/250	2
			N° Folio	Indice
			01	C

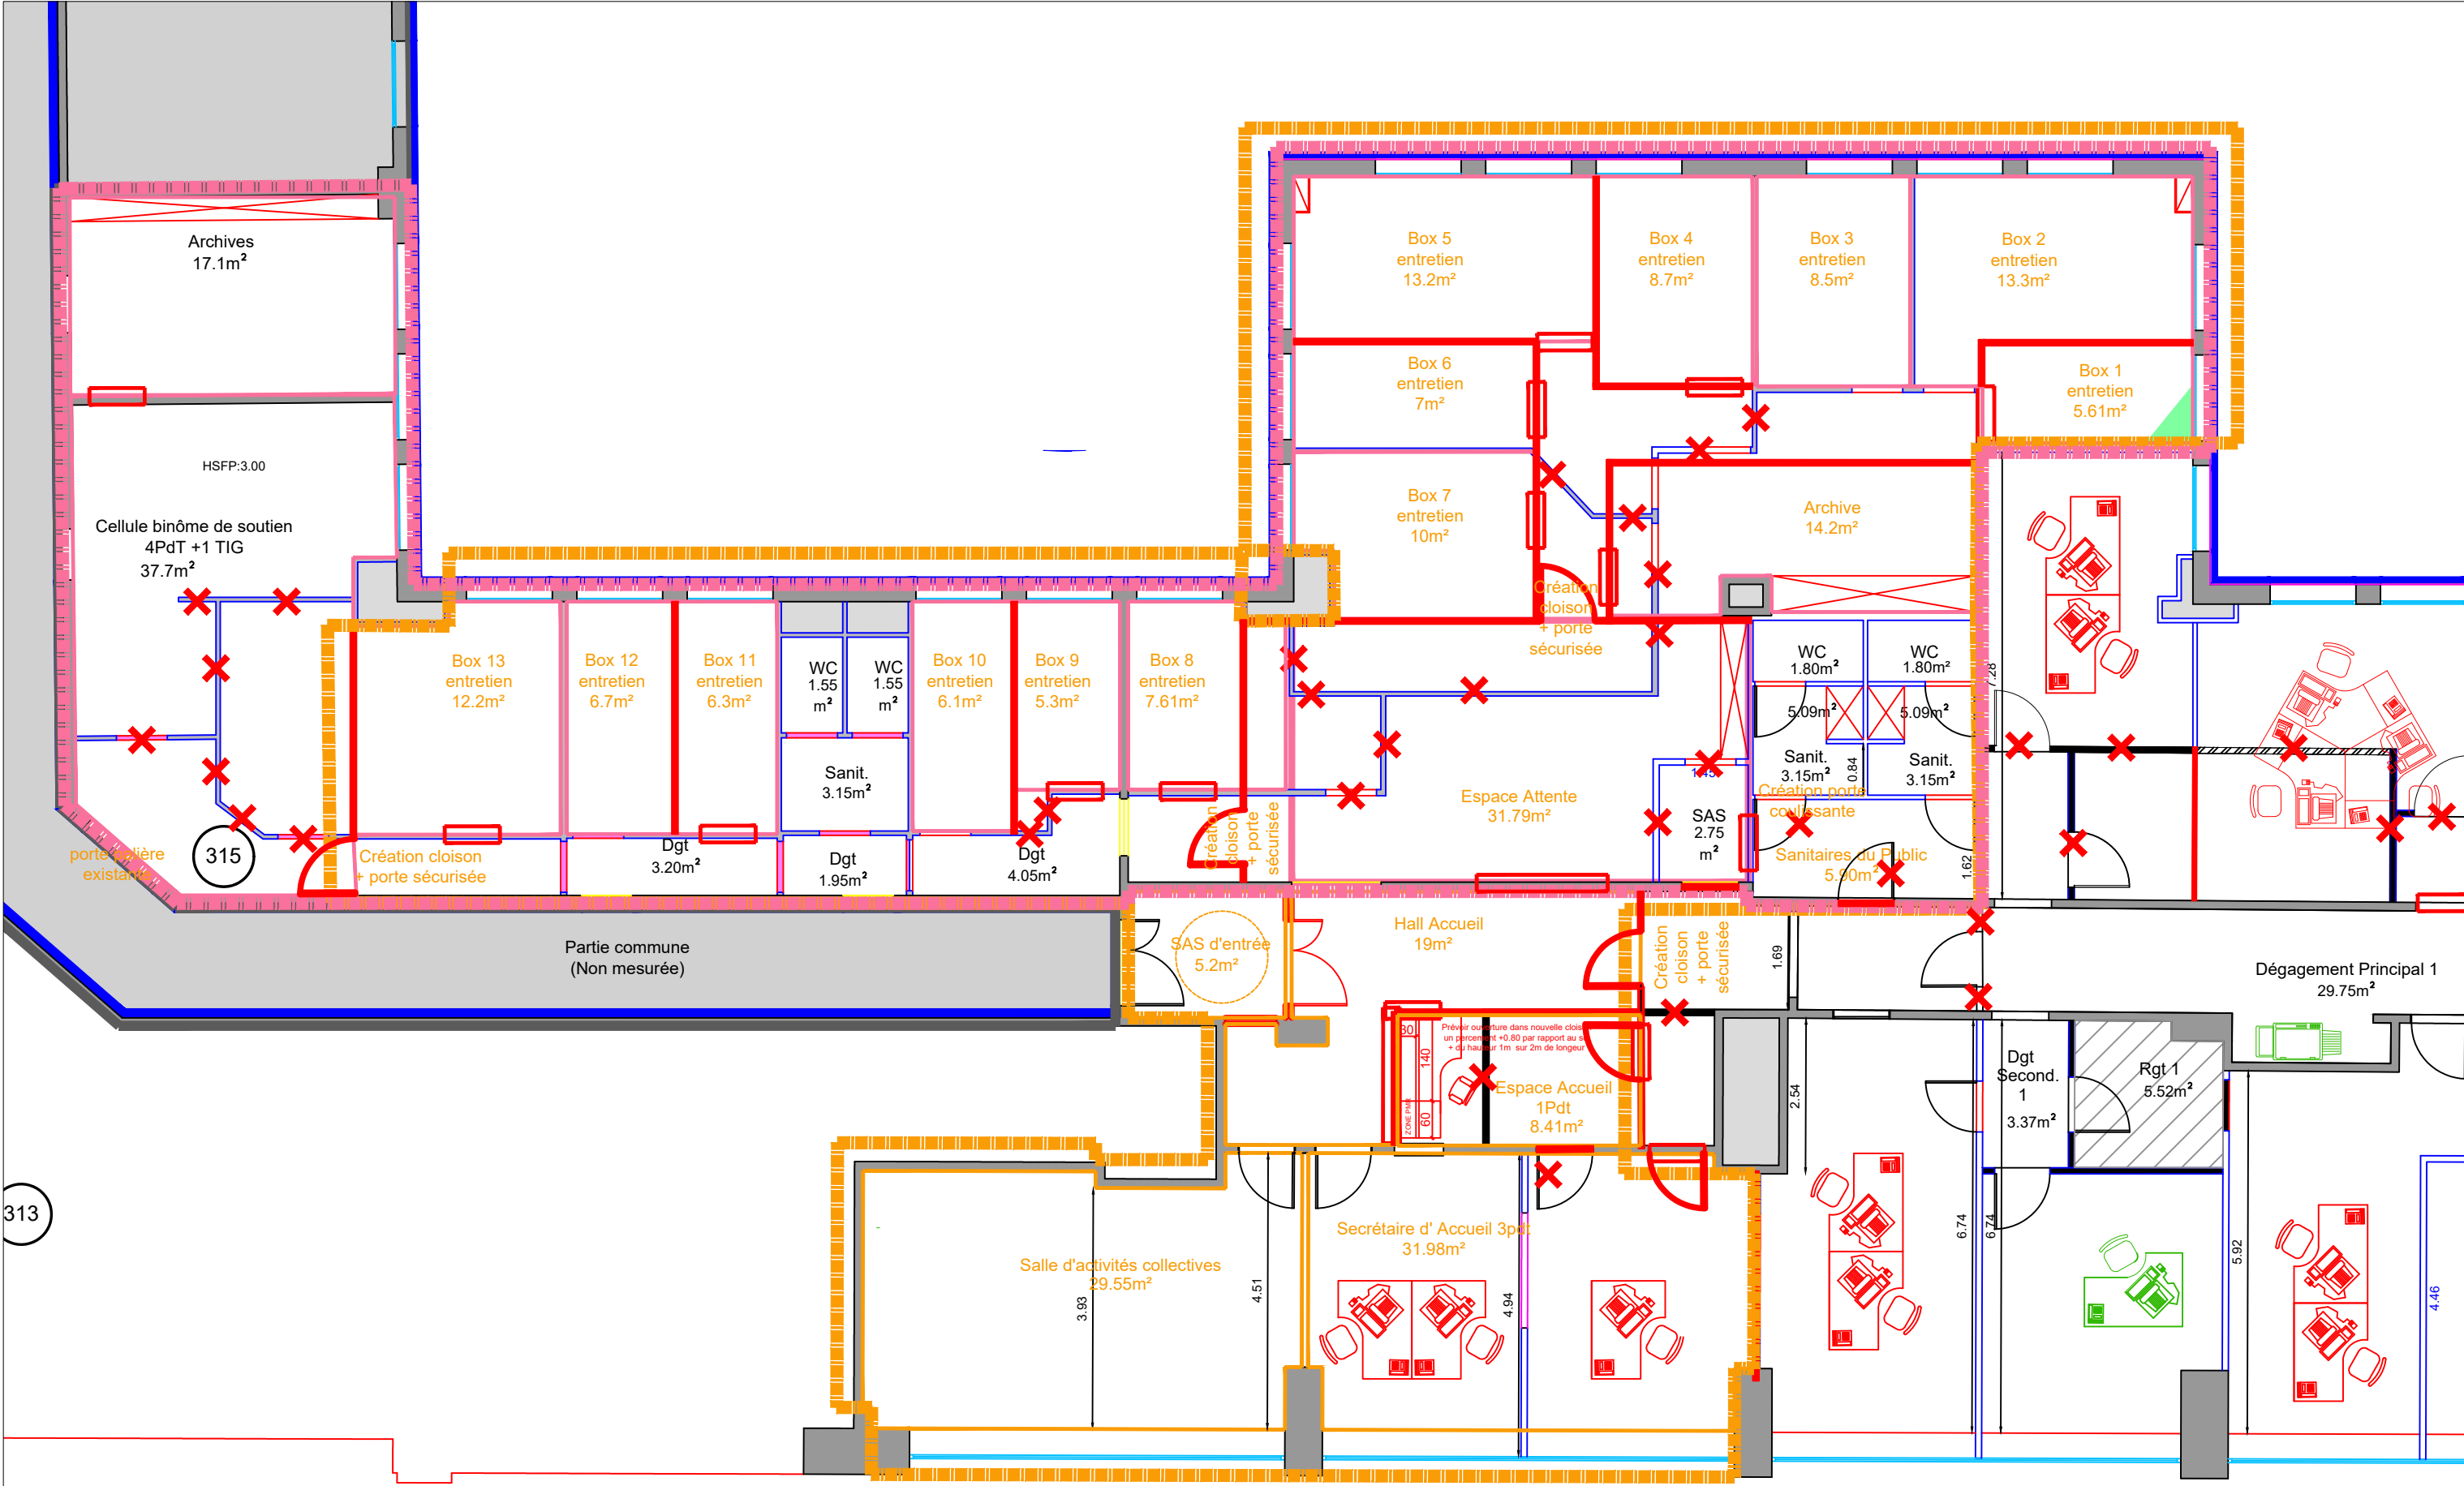

Côté Rue Poirel