

- 01 Plan de RDC
- 02 Plan de R+1
- 03 Plan de R+2
- 04 Plan de toiture
- 05 Façades
- 04 Coupes

49 000 ANGERS

44 326 NANTES



400

## DATES




agence@edifices-architectes.fr


angers@techniquesetchantier.fr

infos@isocrate.com

contact@even-structures.fr

Per 02.41.07.30.00	Contact@everi-structures.fr

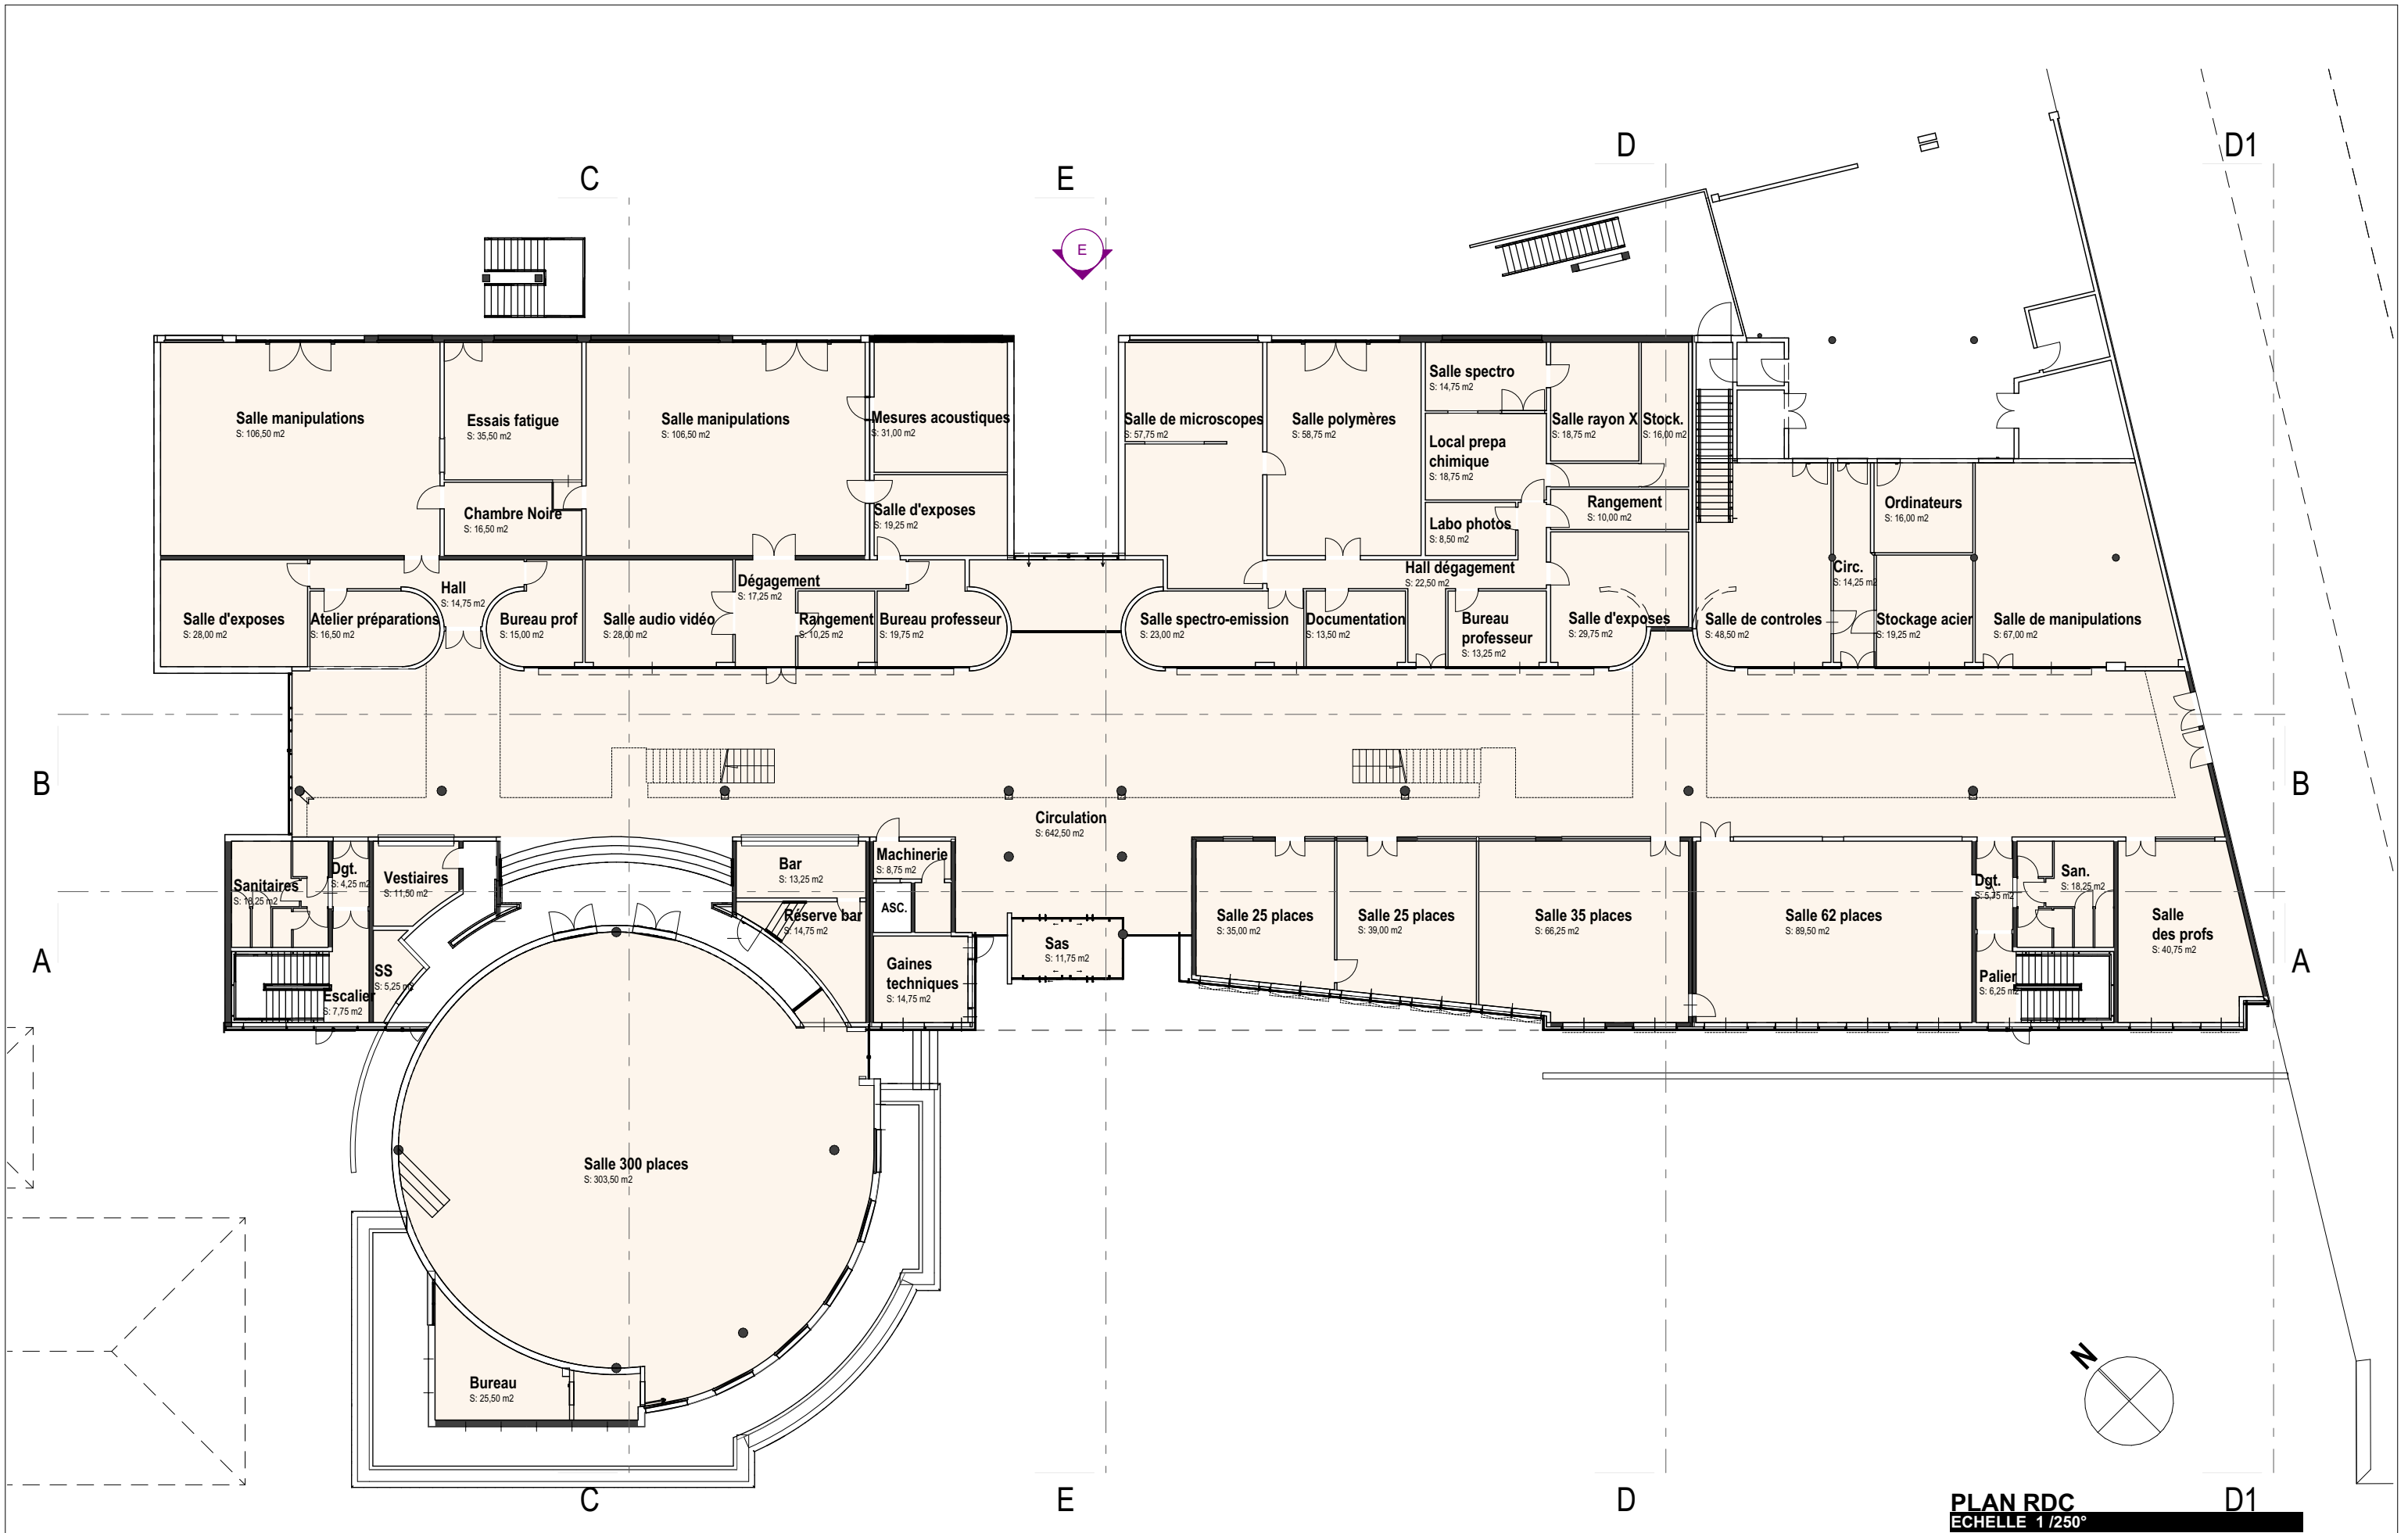


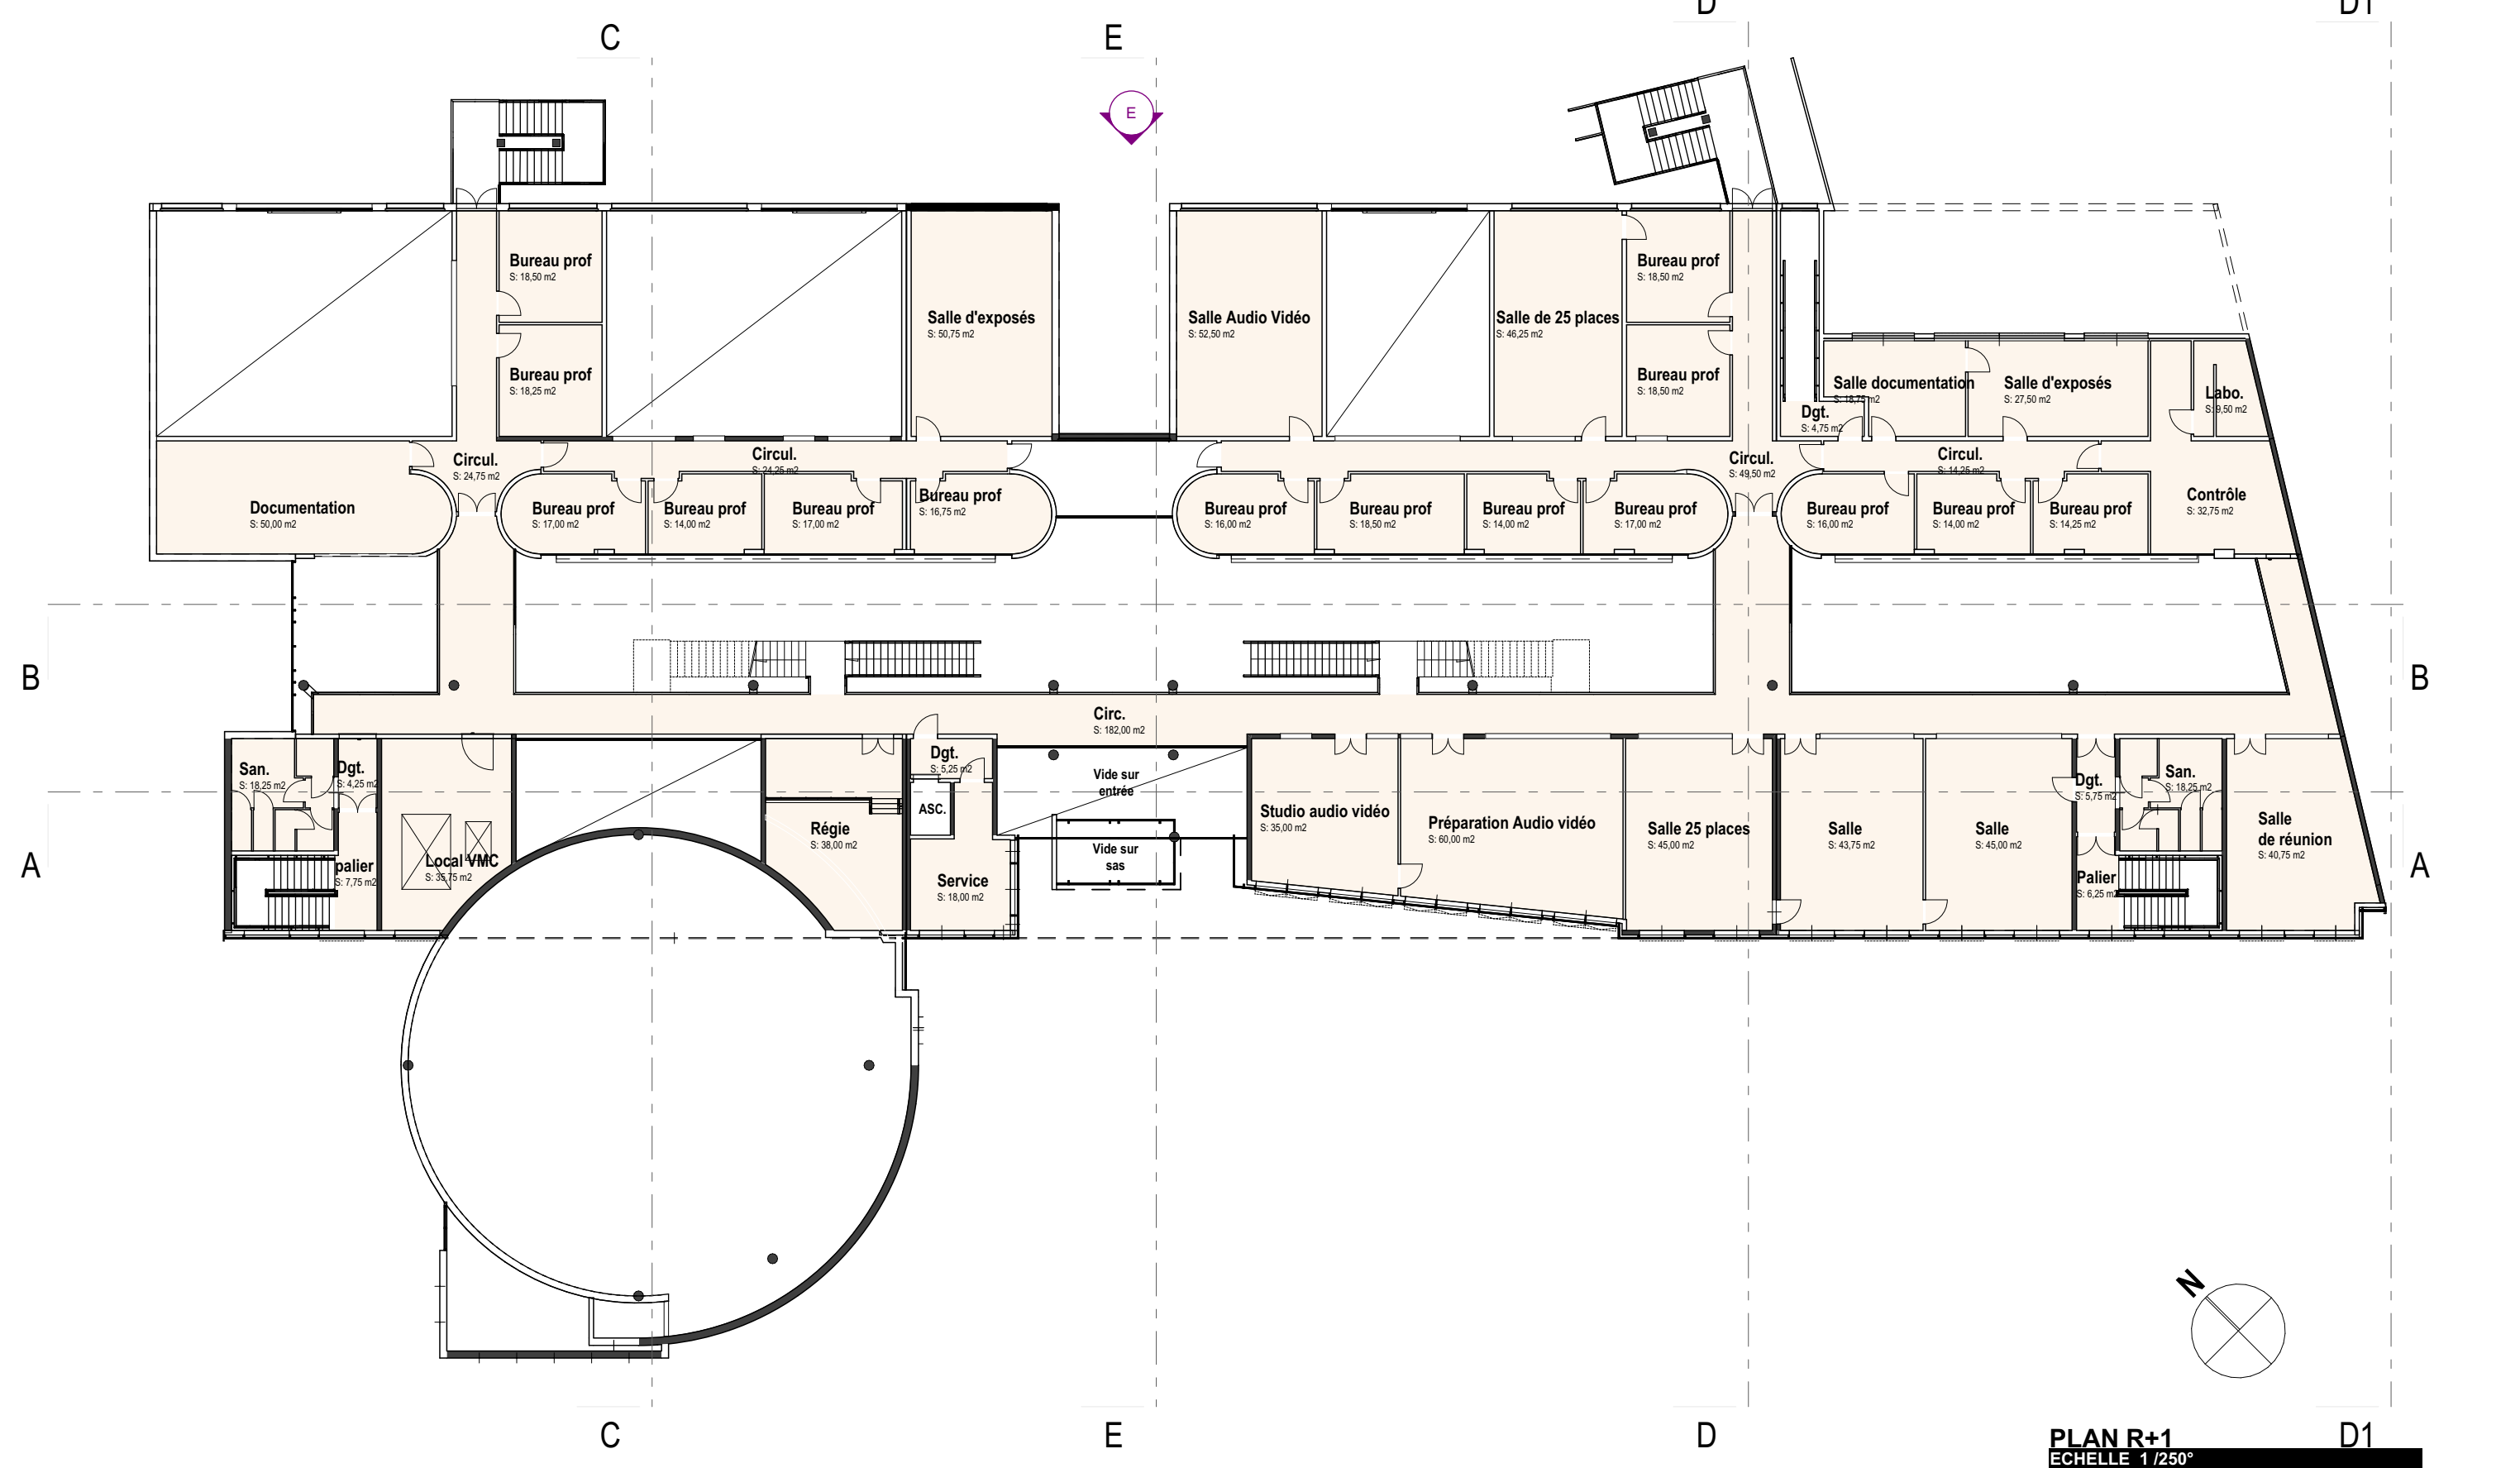

PLAN R+1  
Echelle 1/250°



PLAN R+2  
Echelle 1/250°

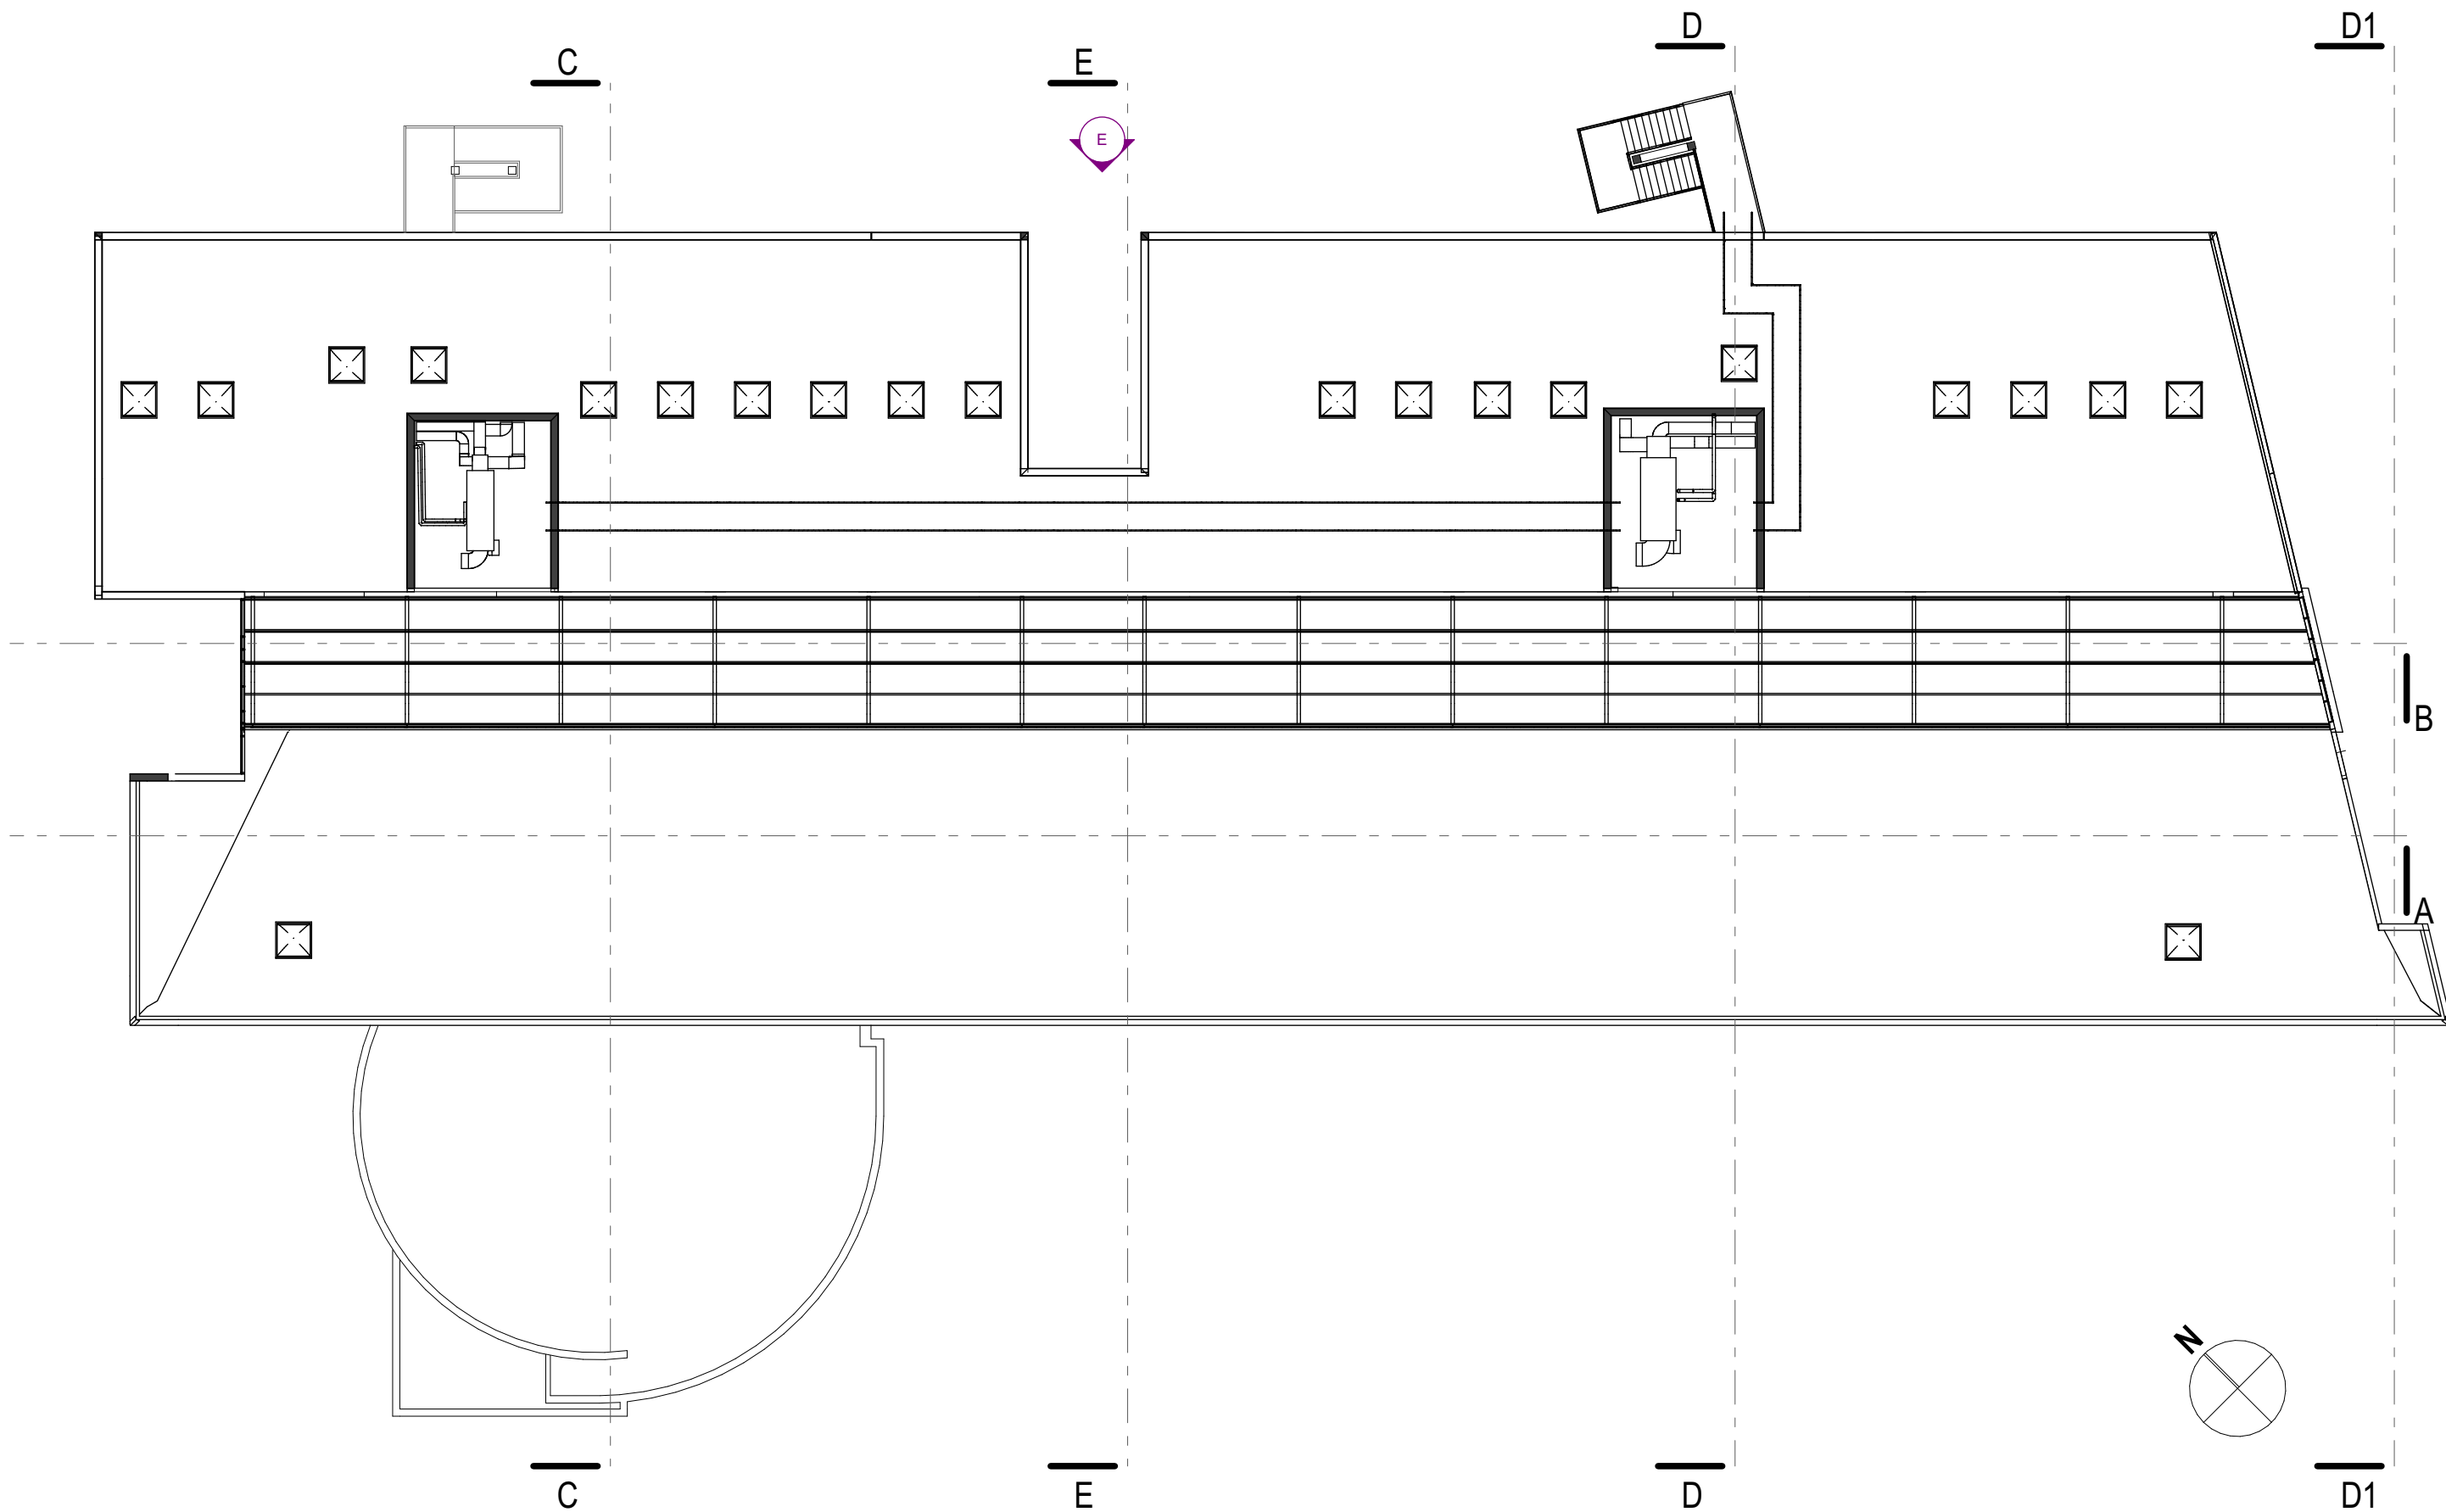

ÉDIFICES  
ARCHITECTES

SAMUEL DE BOURGUES - Architecte DPLG - 10 rue chaussée saint Pierre - 49000 Angers - agence@edifices-architectes.fr

ANGERS - ENSAM BAT.R

DOSSIER

PLAN DE TOITURE

DOCUMENT

1:250


ECHELLE

24/09/2021


DATE

N°


DCE

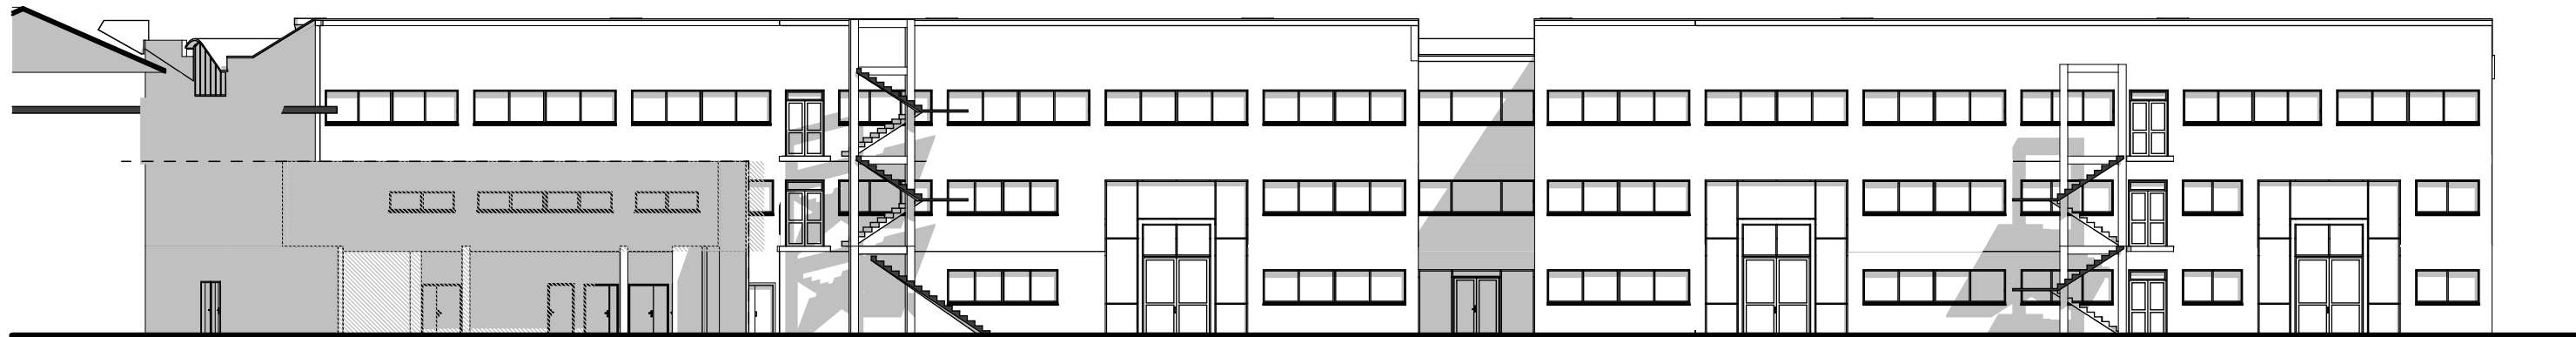


**FACADE EST**  
EHELLE 1 /250°

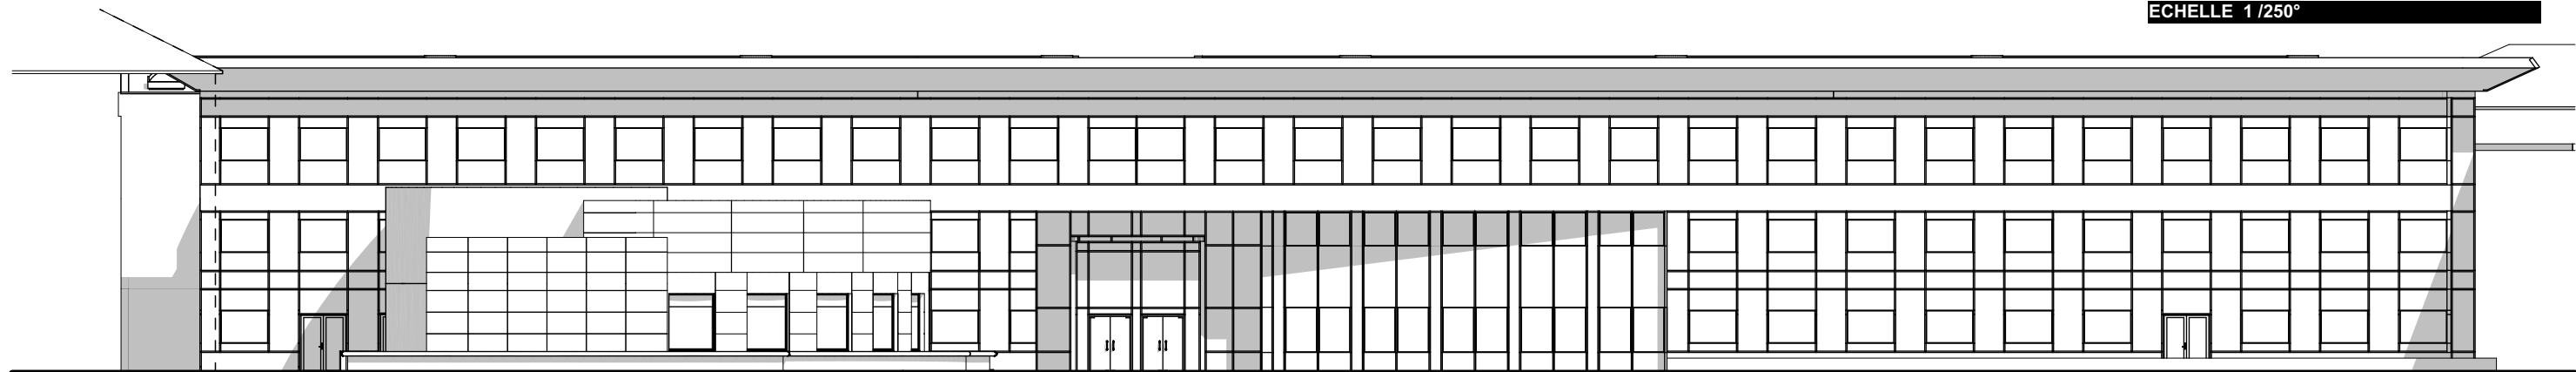


**FACADE OUEST**  
EHELLE 1 /250°

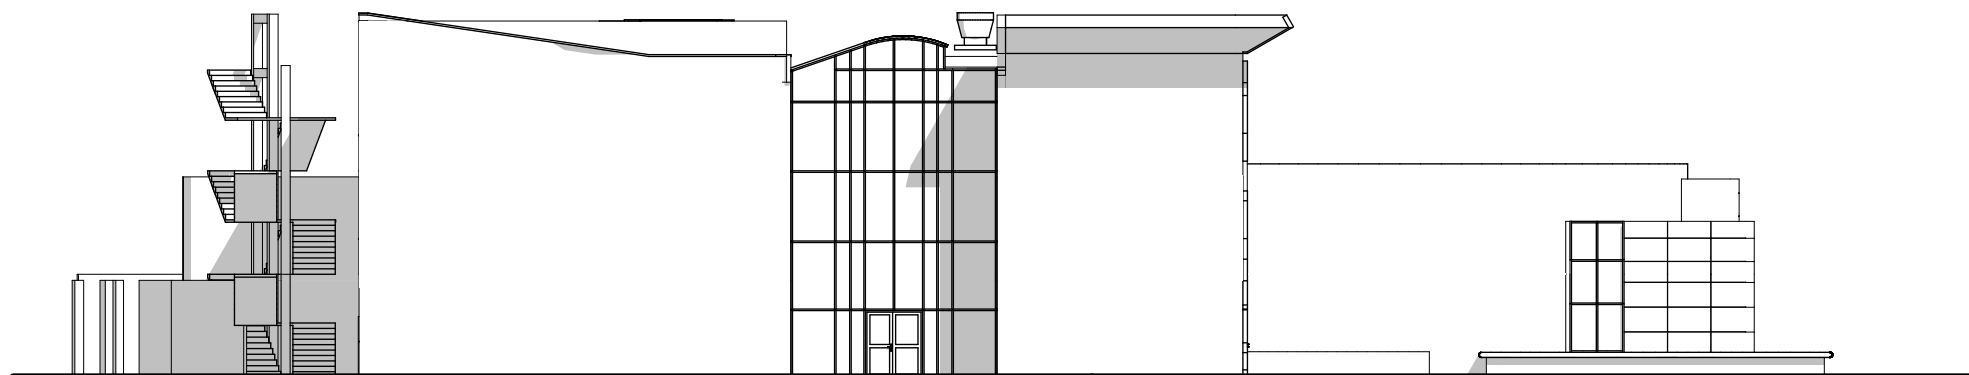

**FACADE NORD**  
EHELLE 1 /250°

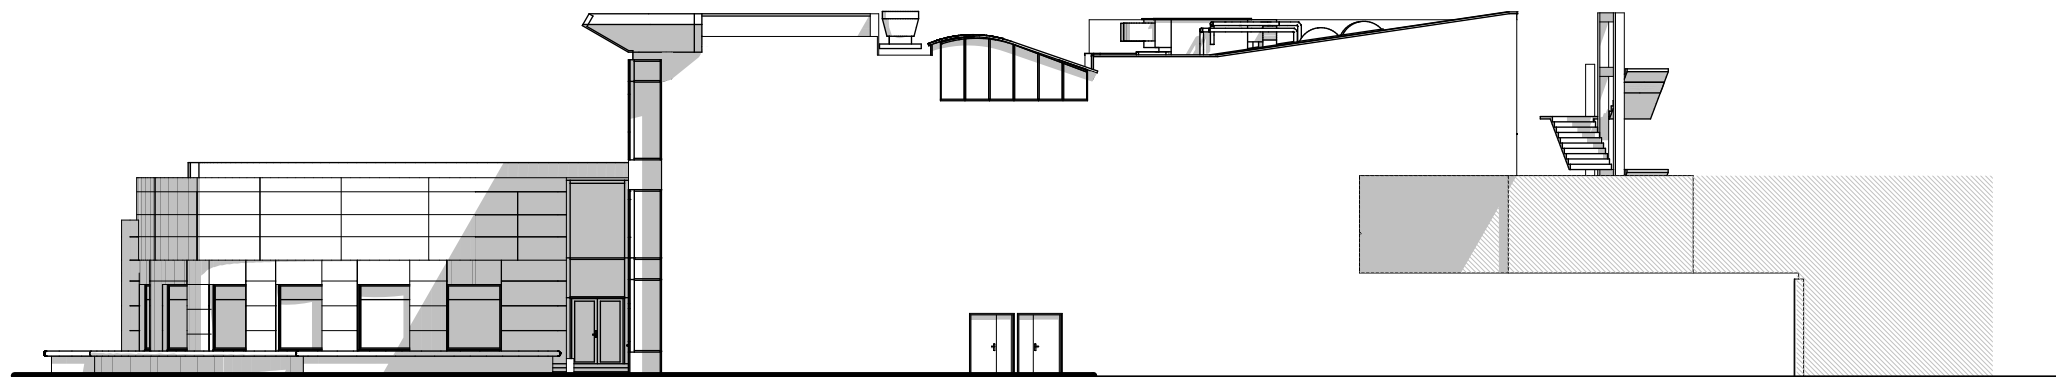


**FACADE SUD**  
EHELLE 1 /250°

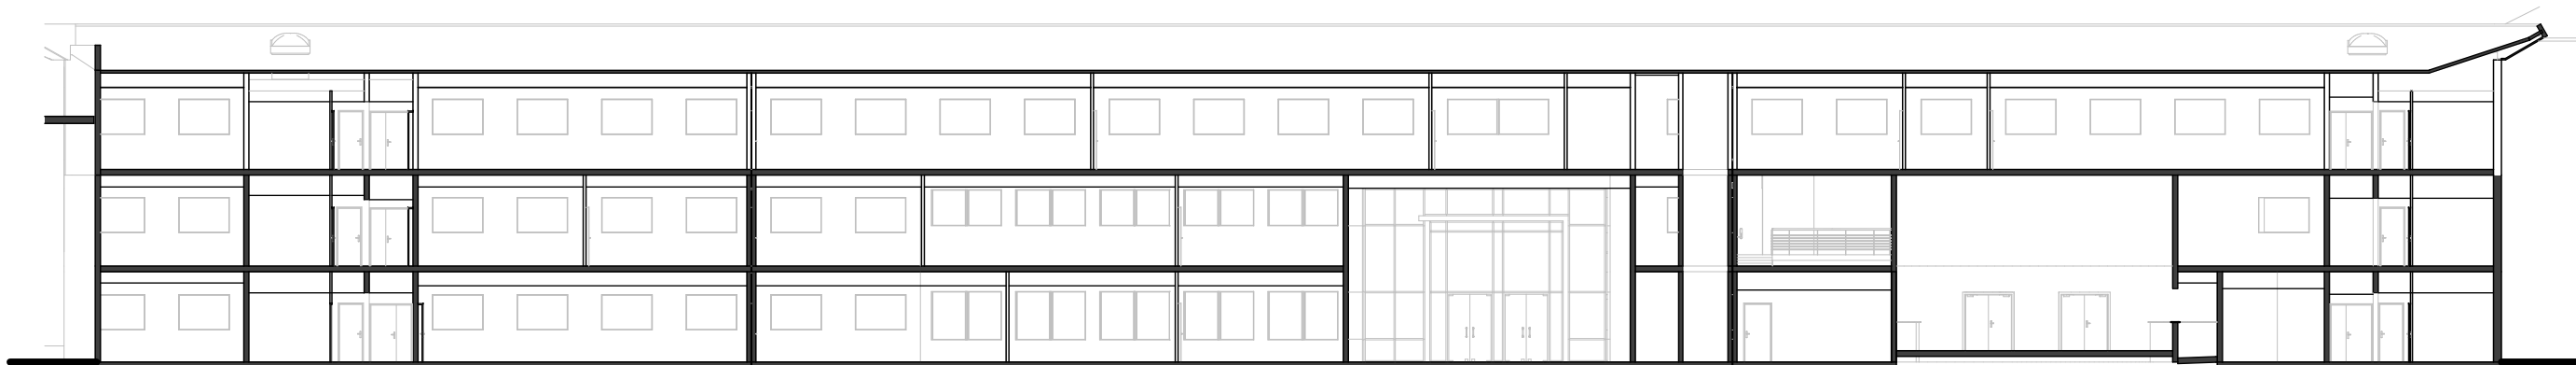


**COUPE AA**  
EHELLE 1 /250°




**COUPE BB**  
EHELLE 1 /250°

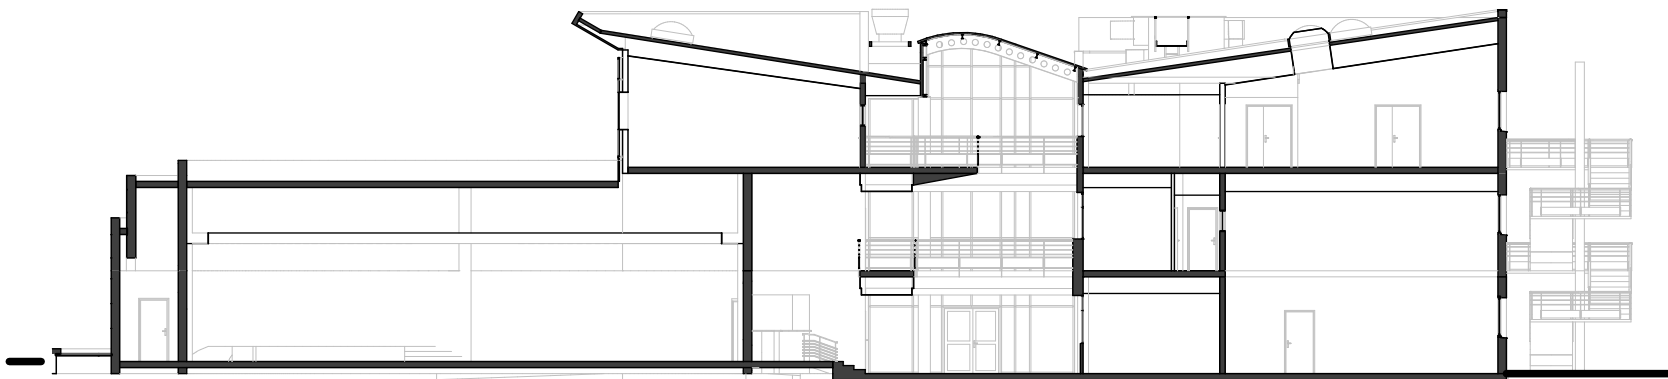

**COUPE CC**  
EHELLE 1 /250°

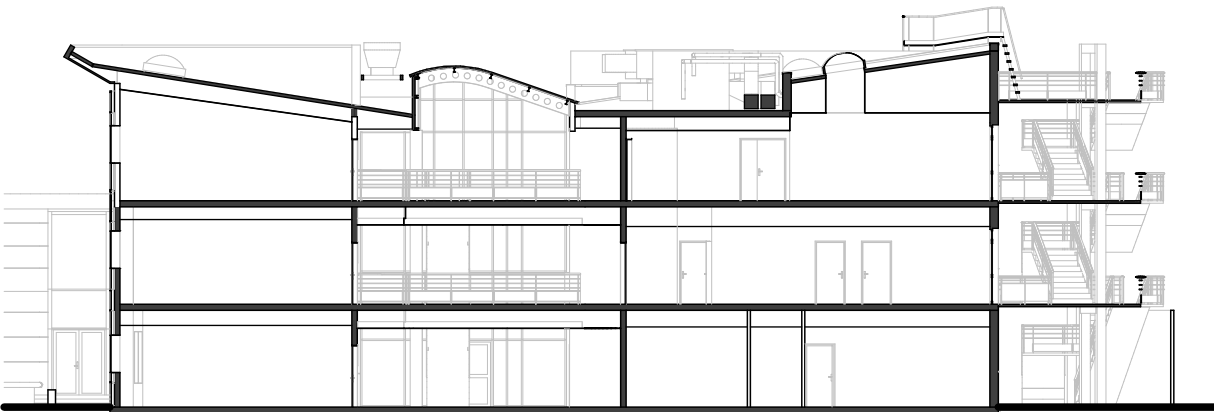

**COUPE EE**  
EHELLE 1 /250°

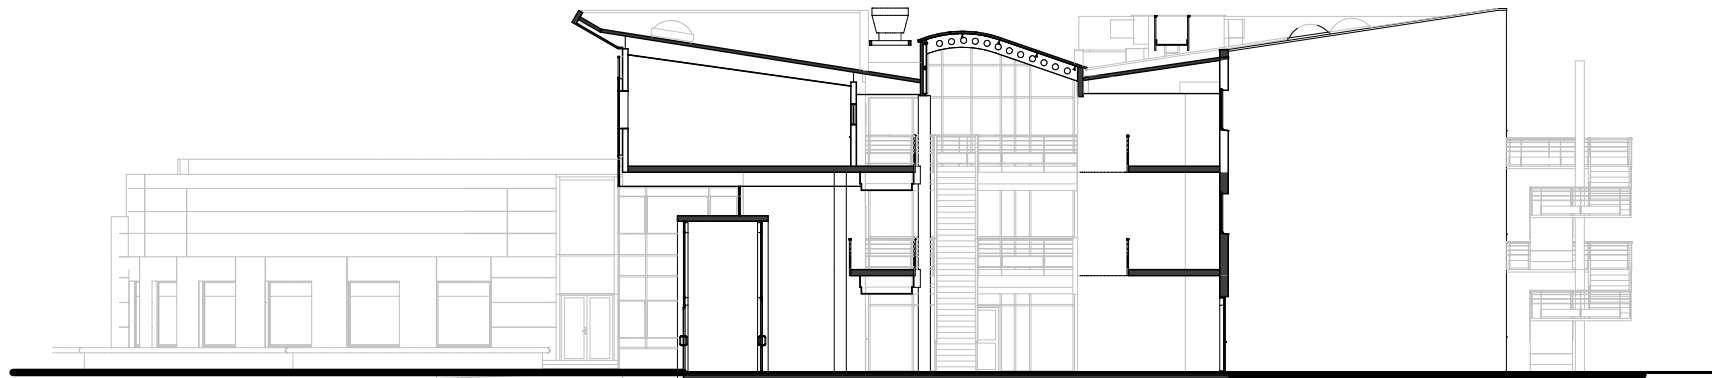

**COUPE DD**  
EHELLE 1 /250°