

SOMMAIRE


- 01 Acrotères à réhausser
- 02 Naissances EP
- 03 Etanchéité
- 04 skydome,éclairage zénithal, ancrages
- 05 Etude des bacs support d'étanchéité
- 06 Plan des Faux Plafonds

BATIMENT R DE L'E.N.S.A.M.

2 boulevard du Ronceray49 000 ANGERS

MAITRE D'OUVRAGE

RECTORAT DE L'ACADEMIE DE NANTES8, rue du Général Margueritte44 326 NANTES



DCE

24/09/2021

409

INTERVENTIONS EN TOITURE

MODIFICATIONS	DATES

EDIFICES
ARCHITECTES
SAMUEL DE BOURGUES

ARCHITECTE D.P.L.G.
10, rue Chaussée Saint-Pierre
Tél 02 41 87 95 00

49100 ANGERS

agence@edifices-architectes.fr

TECHNIQUES ET CHANTIERS

72, bd de Strasbourg
Tél 02 41 66 14 31

49000 ANGERS

angers@techniquesetchantier.fr

ISOCRATE

6, rue des Sassafra BP 70121
Tél 02 51 89 77 50

49124 Saint Barthelemy d'Anjou


infos@isocrate.com

EVEN STRUCTURES


11, rue des Noyers BP 50714
Tél 02 41 87 58 05

49007 ANGERS Cedex 1


contact@even-structures.fr

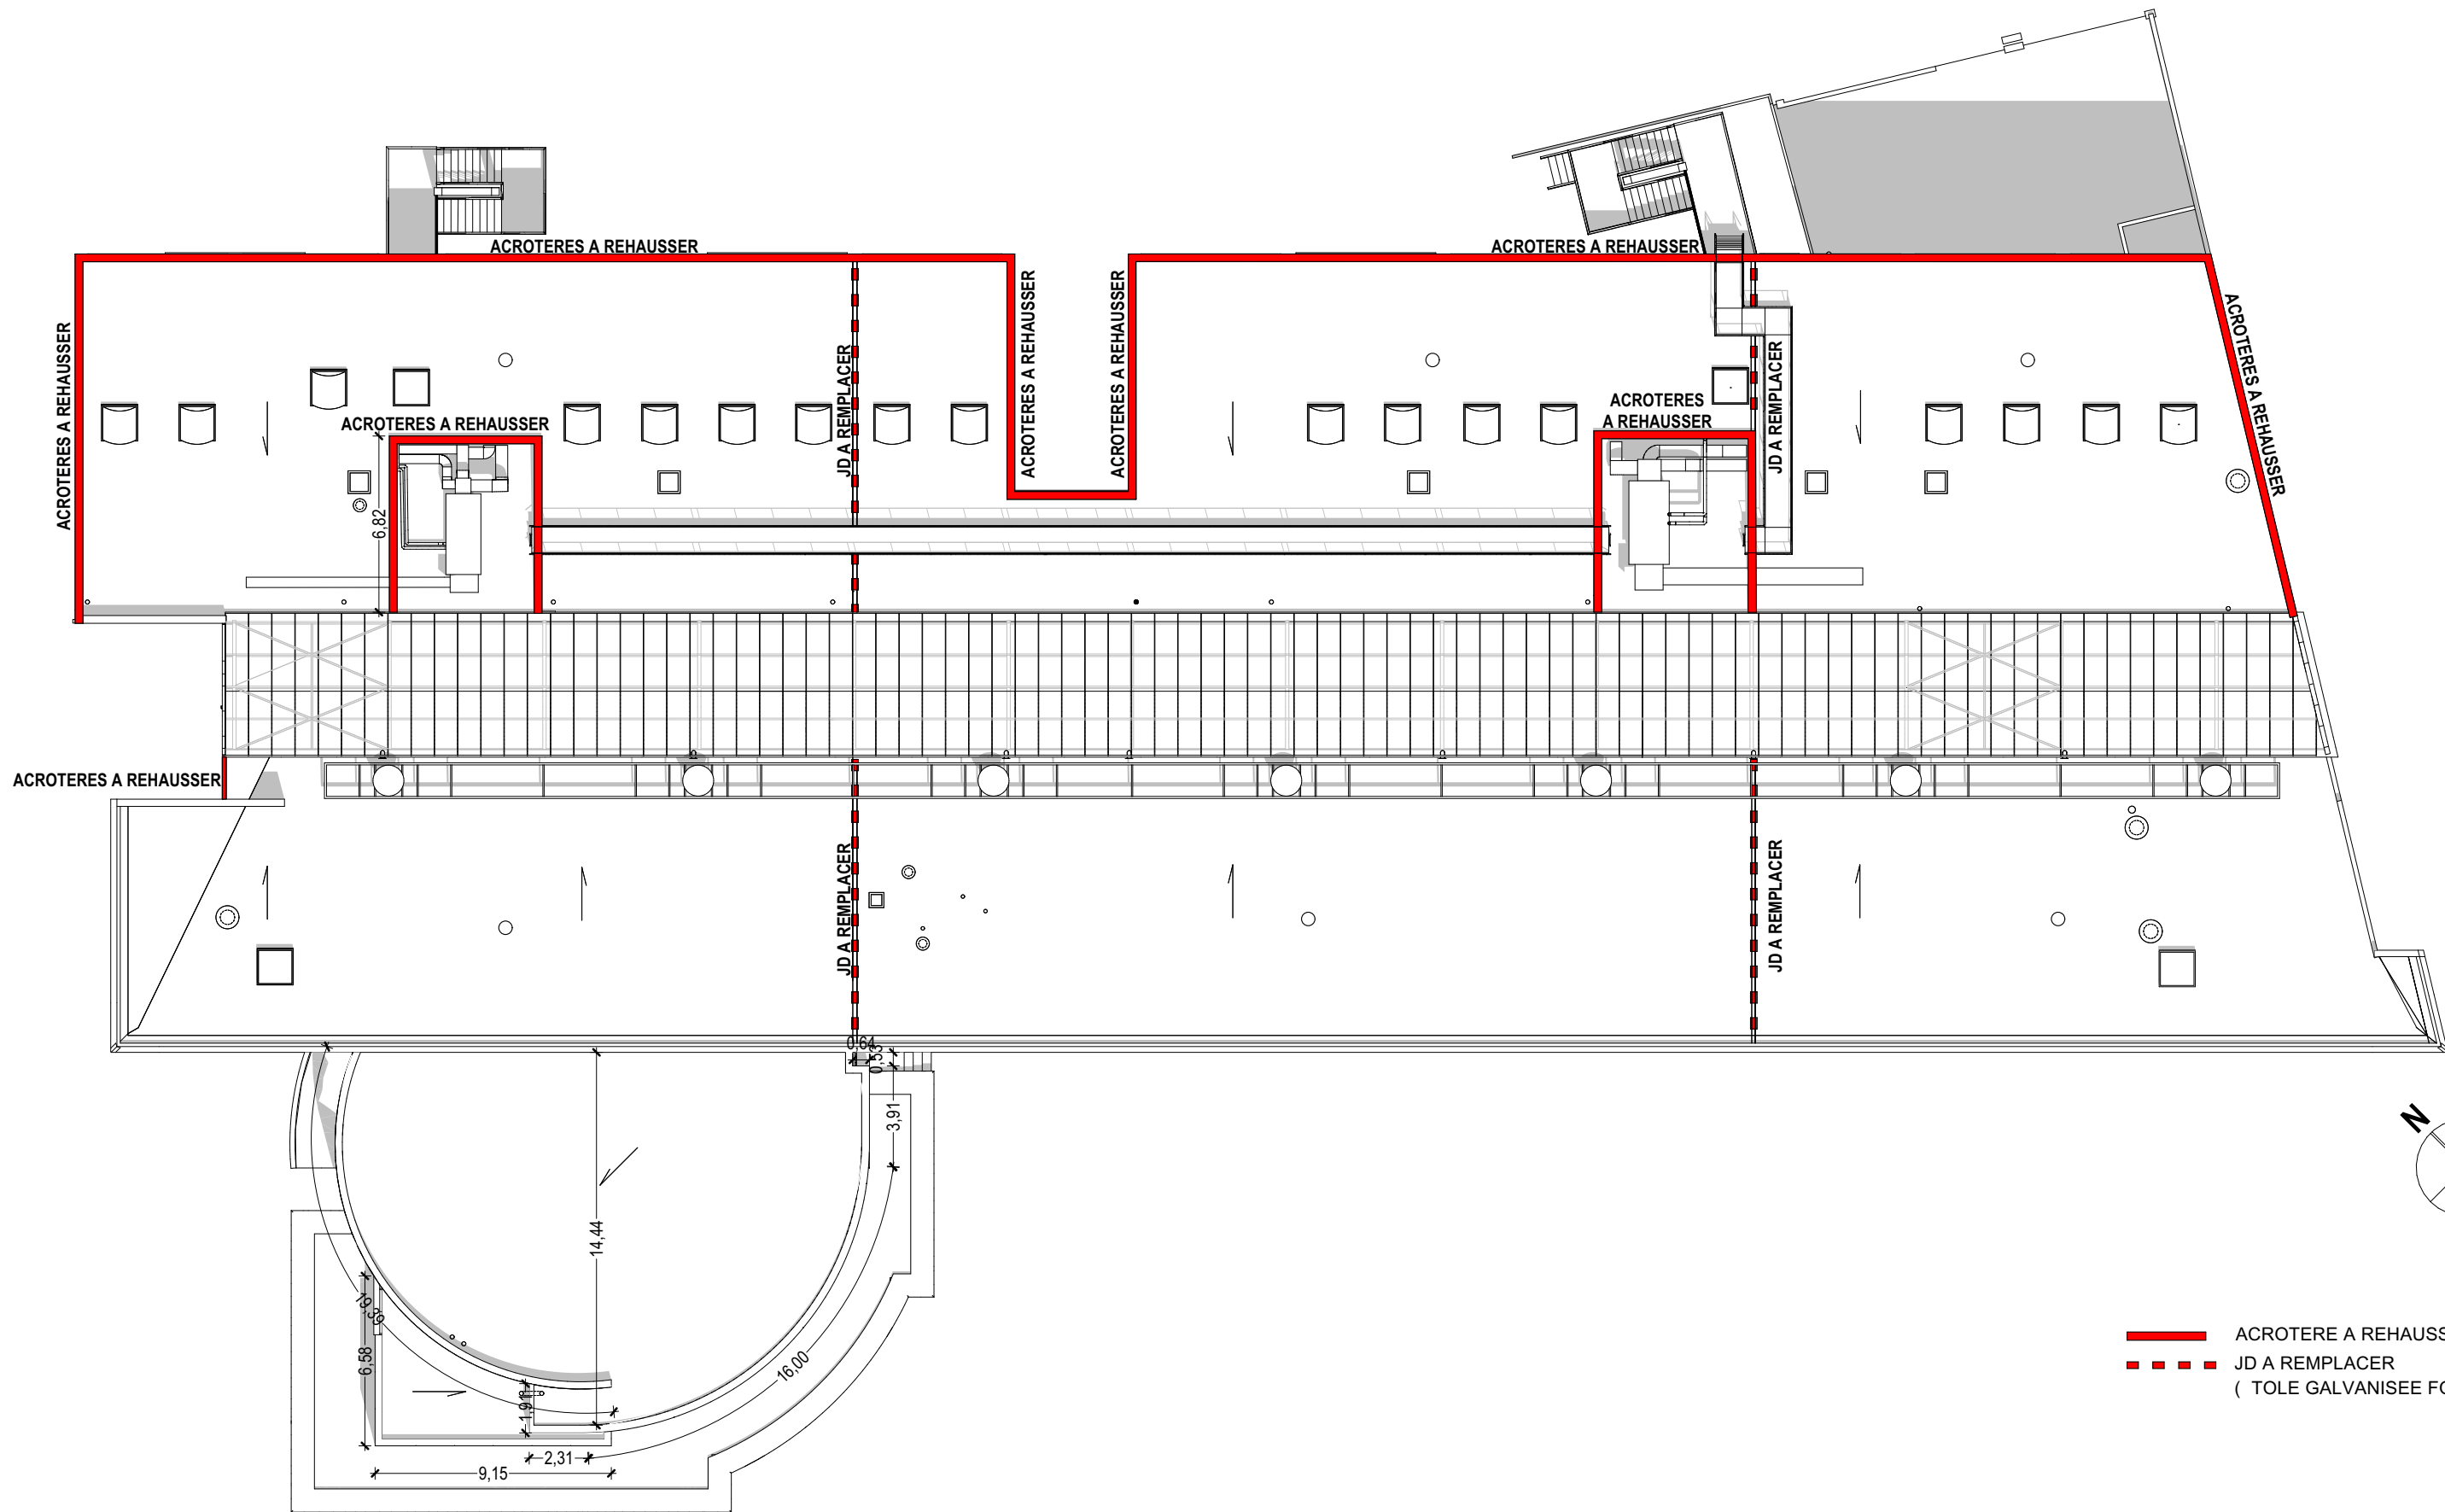


1 - PLAN TOITURES
Echelle 1/250°

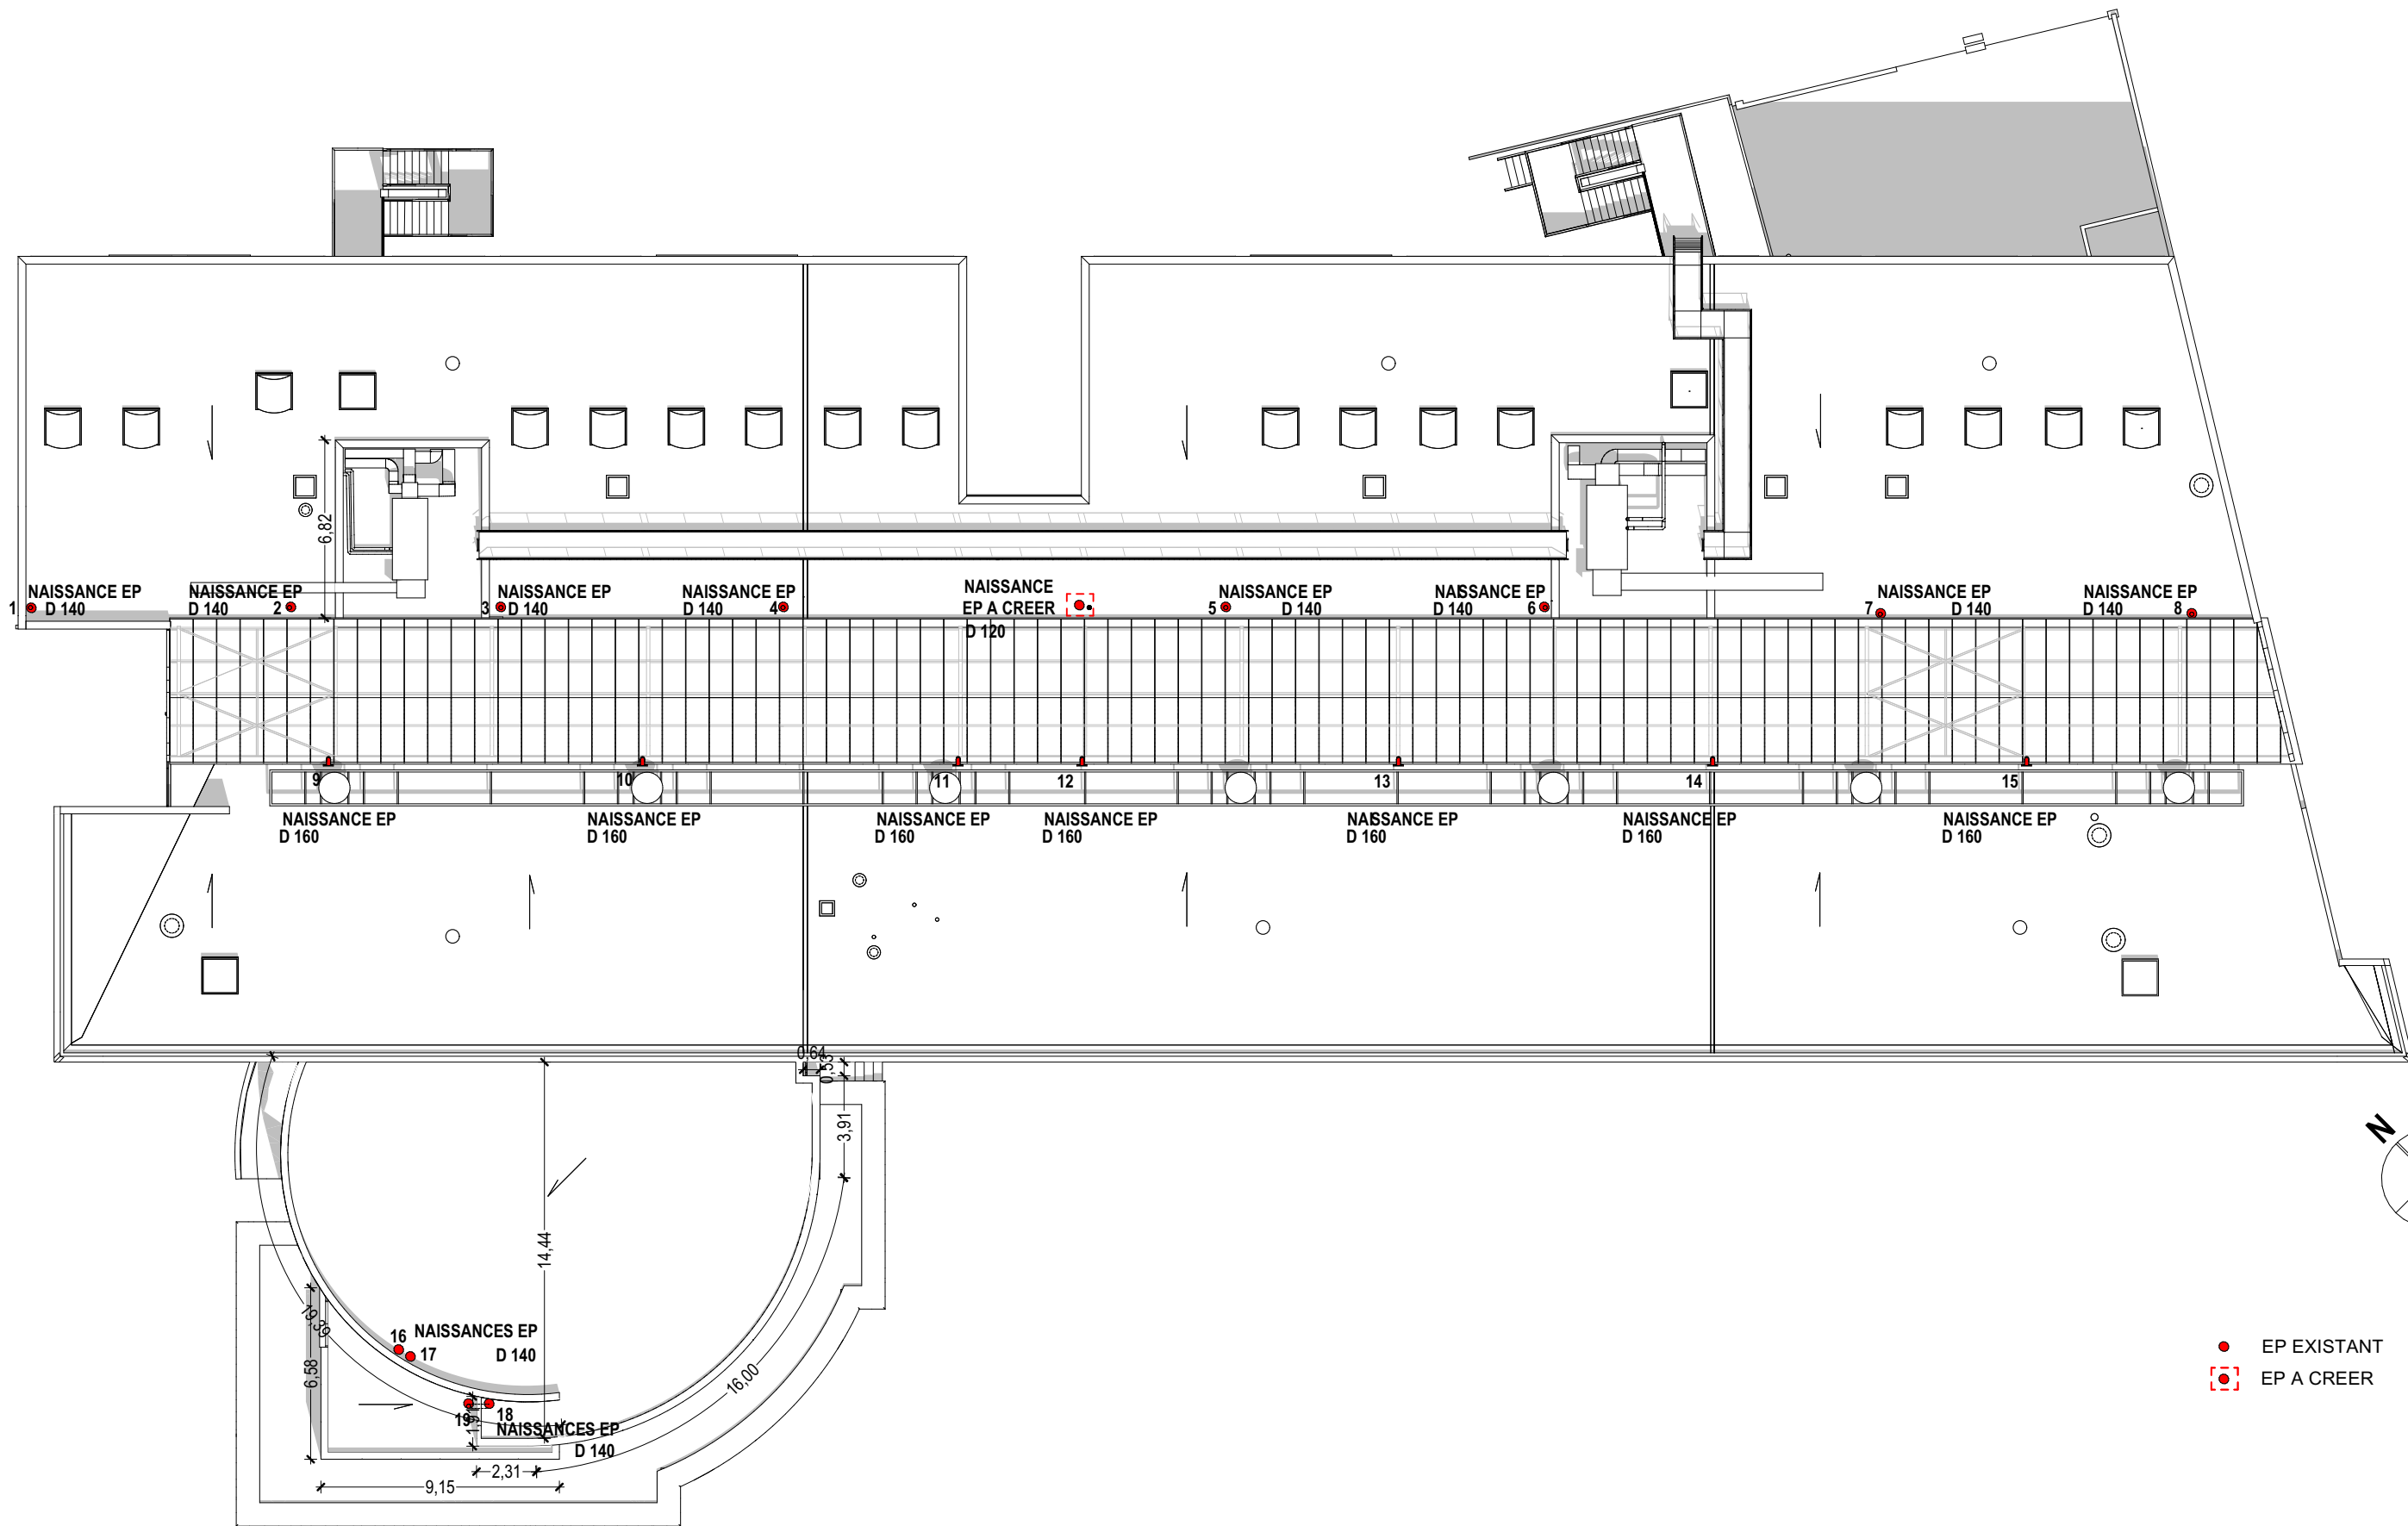

1 - PLAN TOITURES
Echelle 1/250°

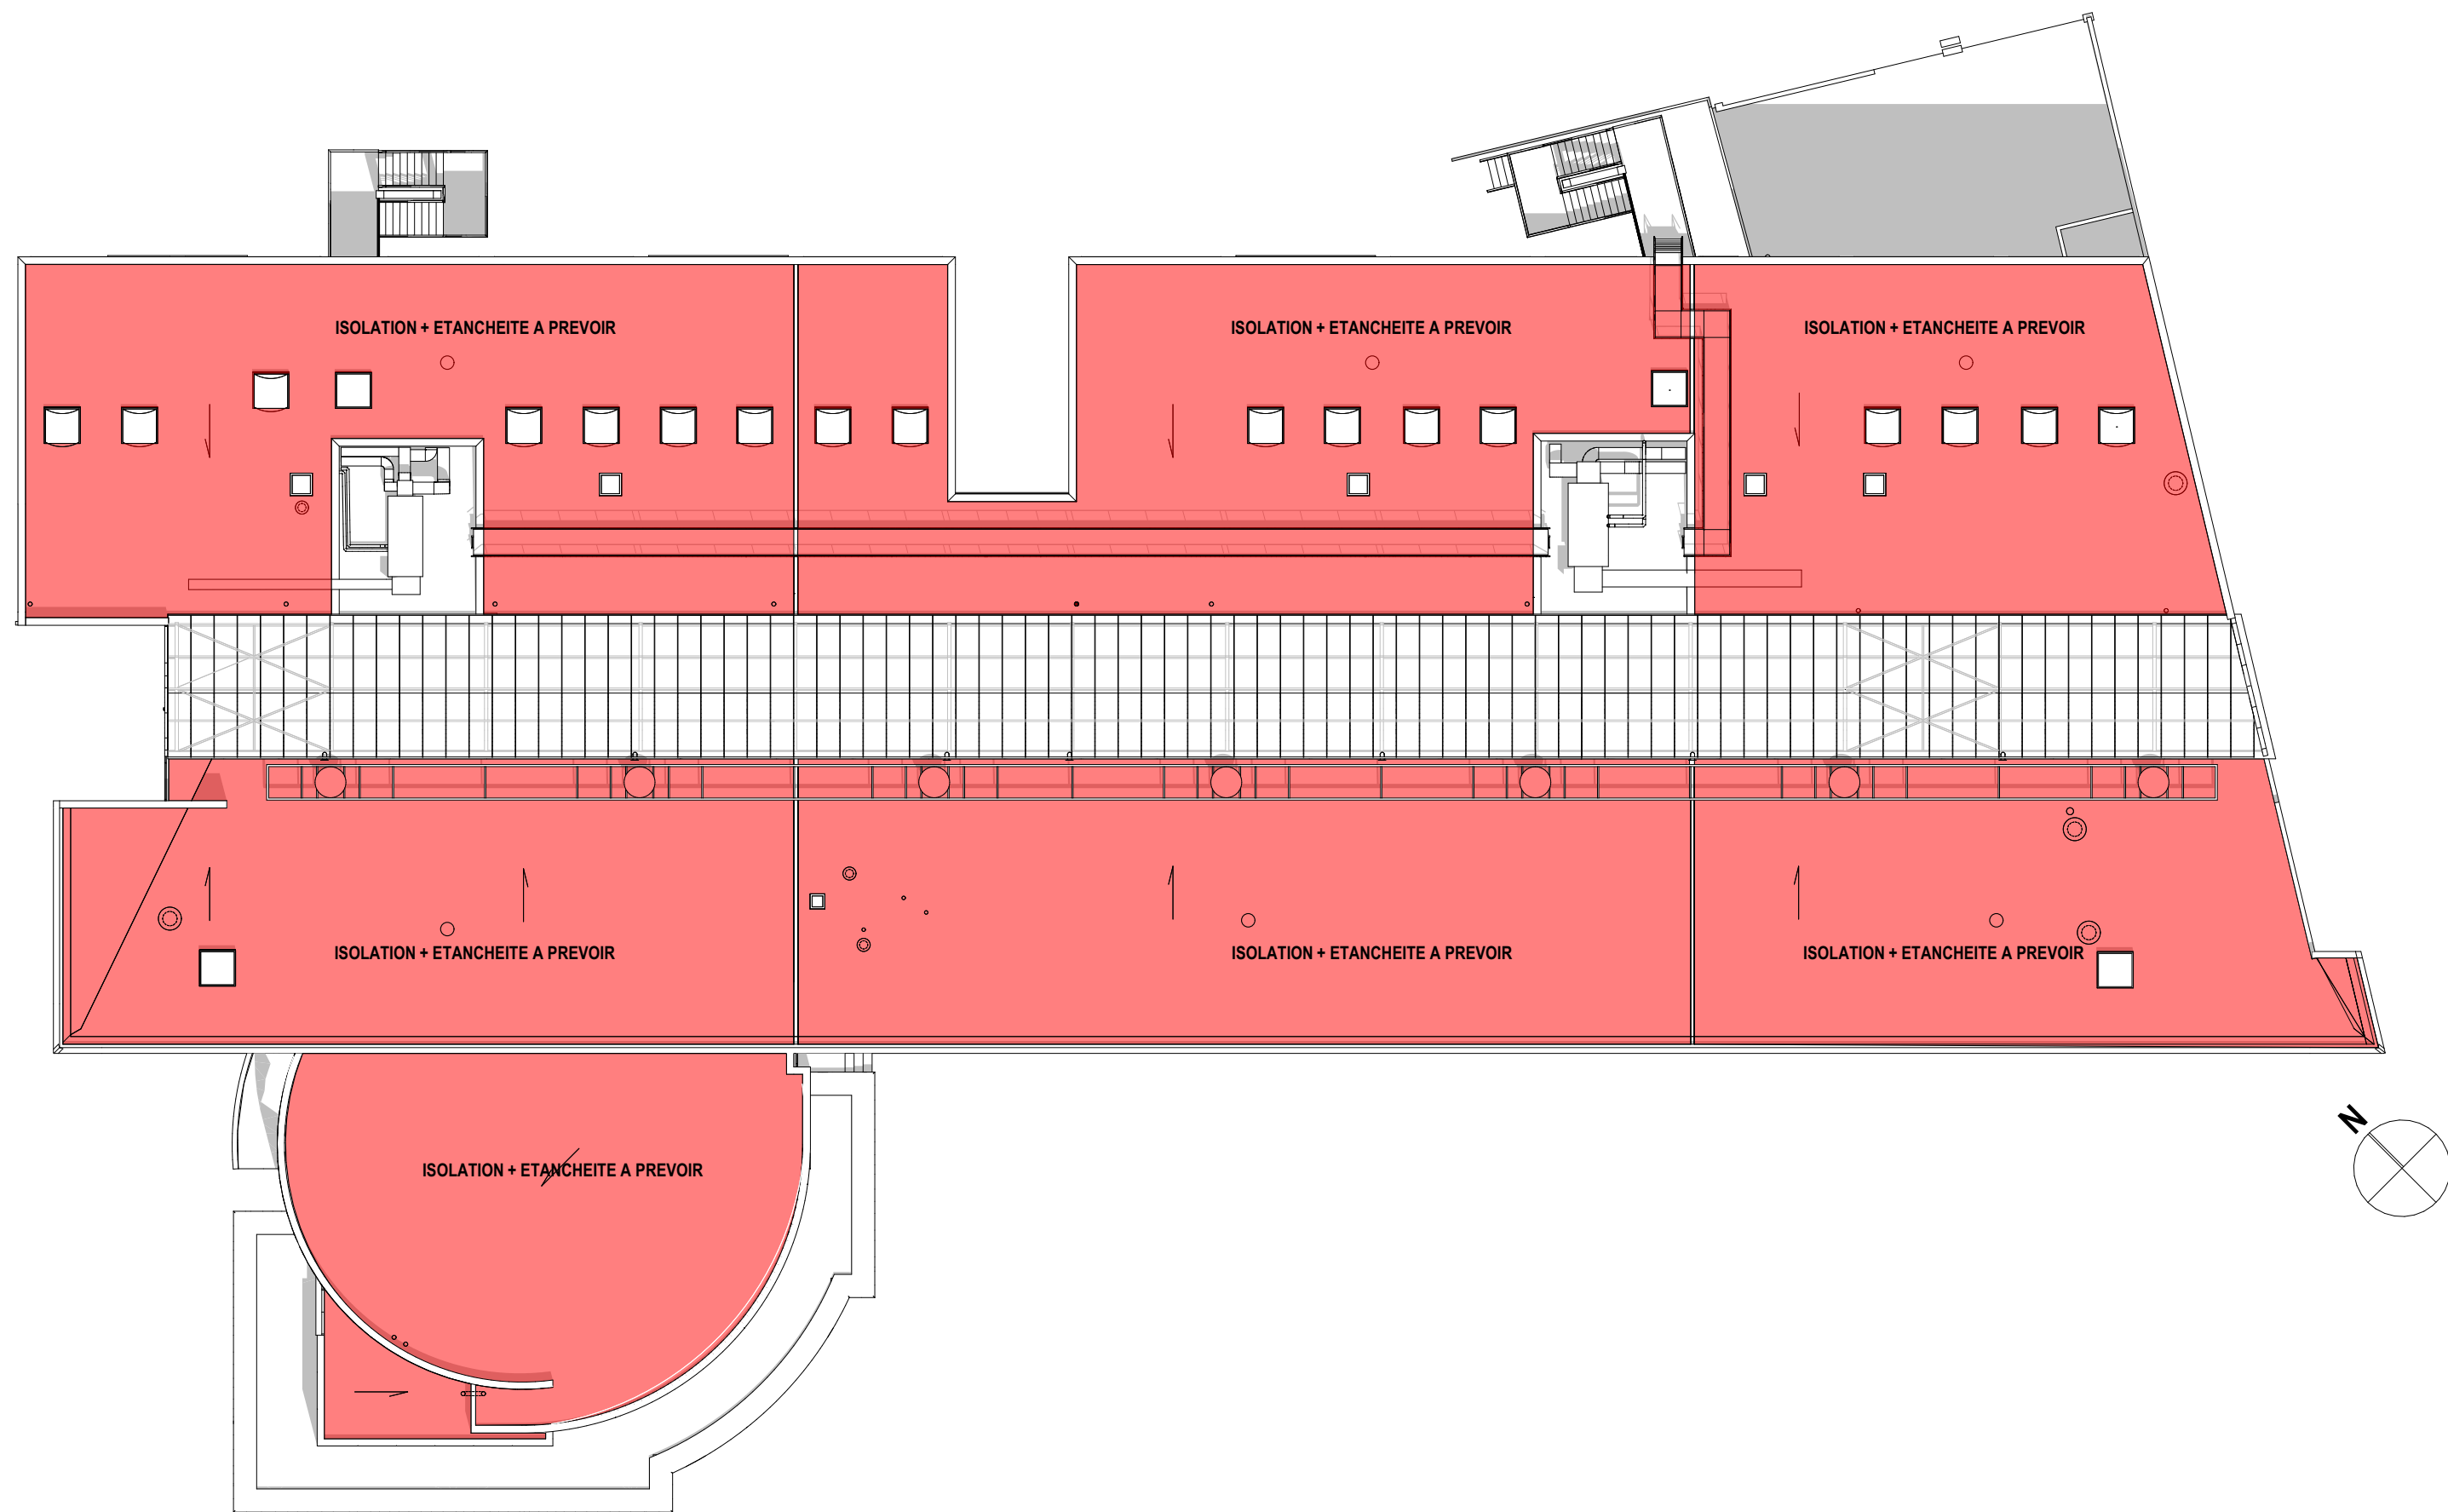

1 - PLAN TOITURES
Echelle 1/250°

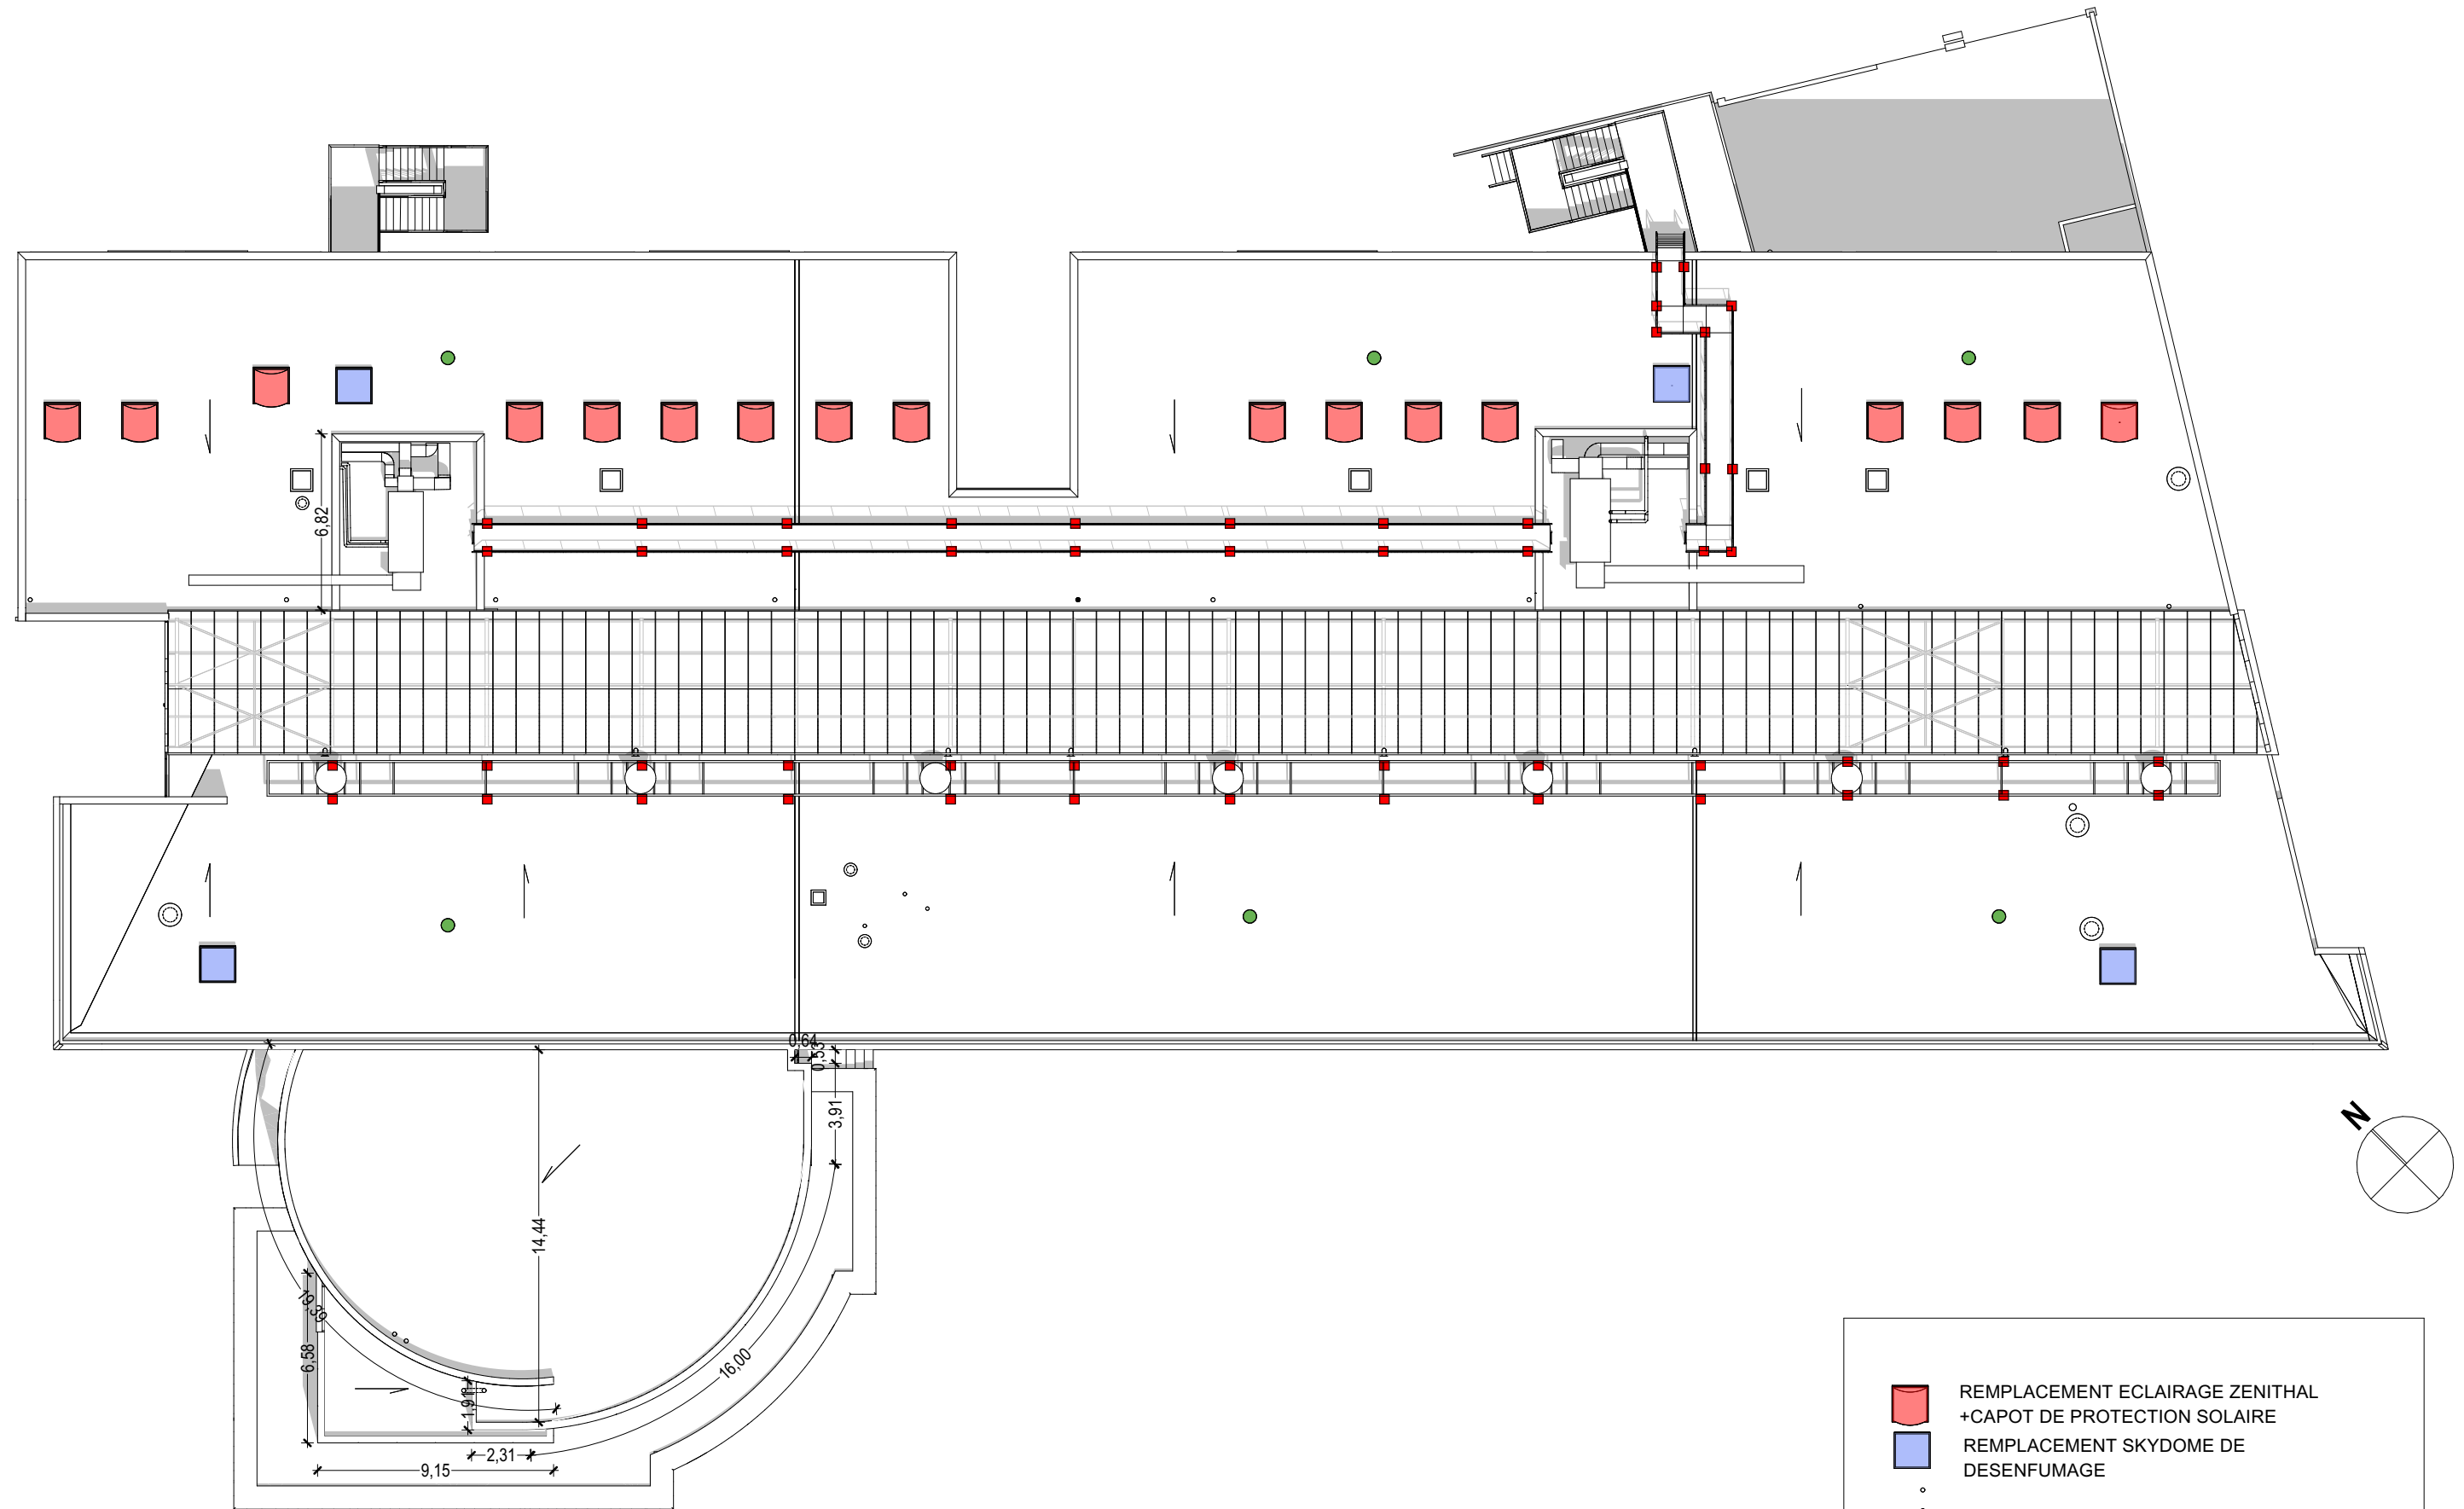

1 - PLAN TOITURES
Echelle 1/250°


REEMPLACEMENT ECLAIRAGE ZENITHAL
+CAPOT DE PROTECTION SOLAIRE

REEMPLACEMENT SKYDOME DE
DESENFUMAGE

REFECTION SORTIES DIVERSES



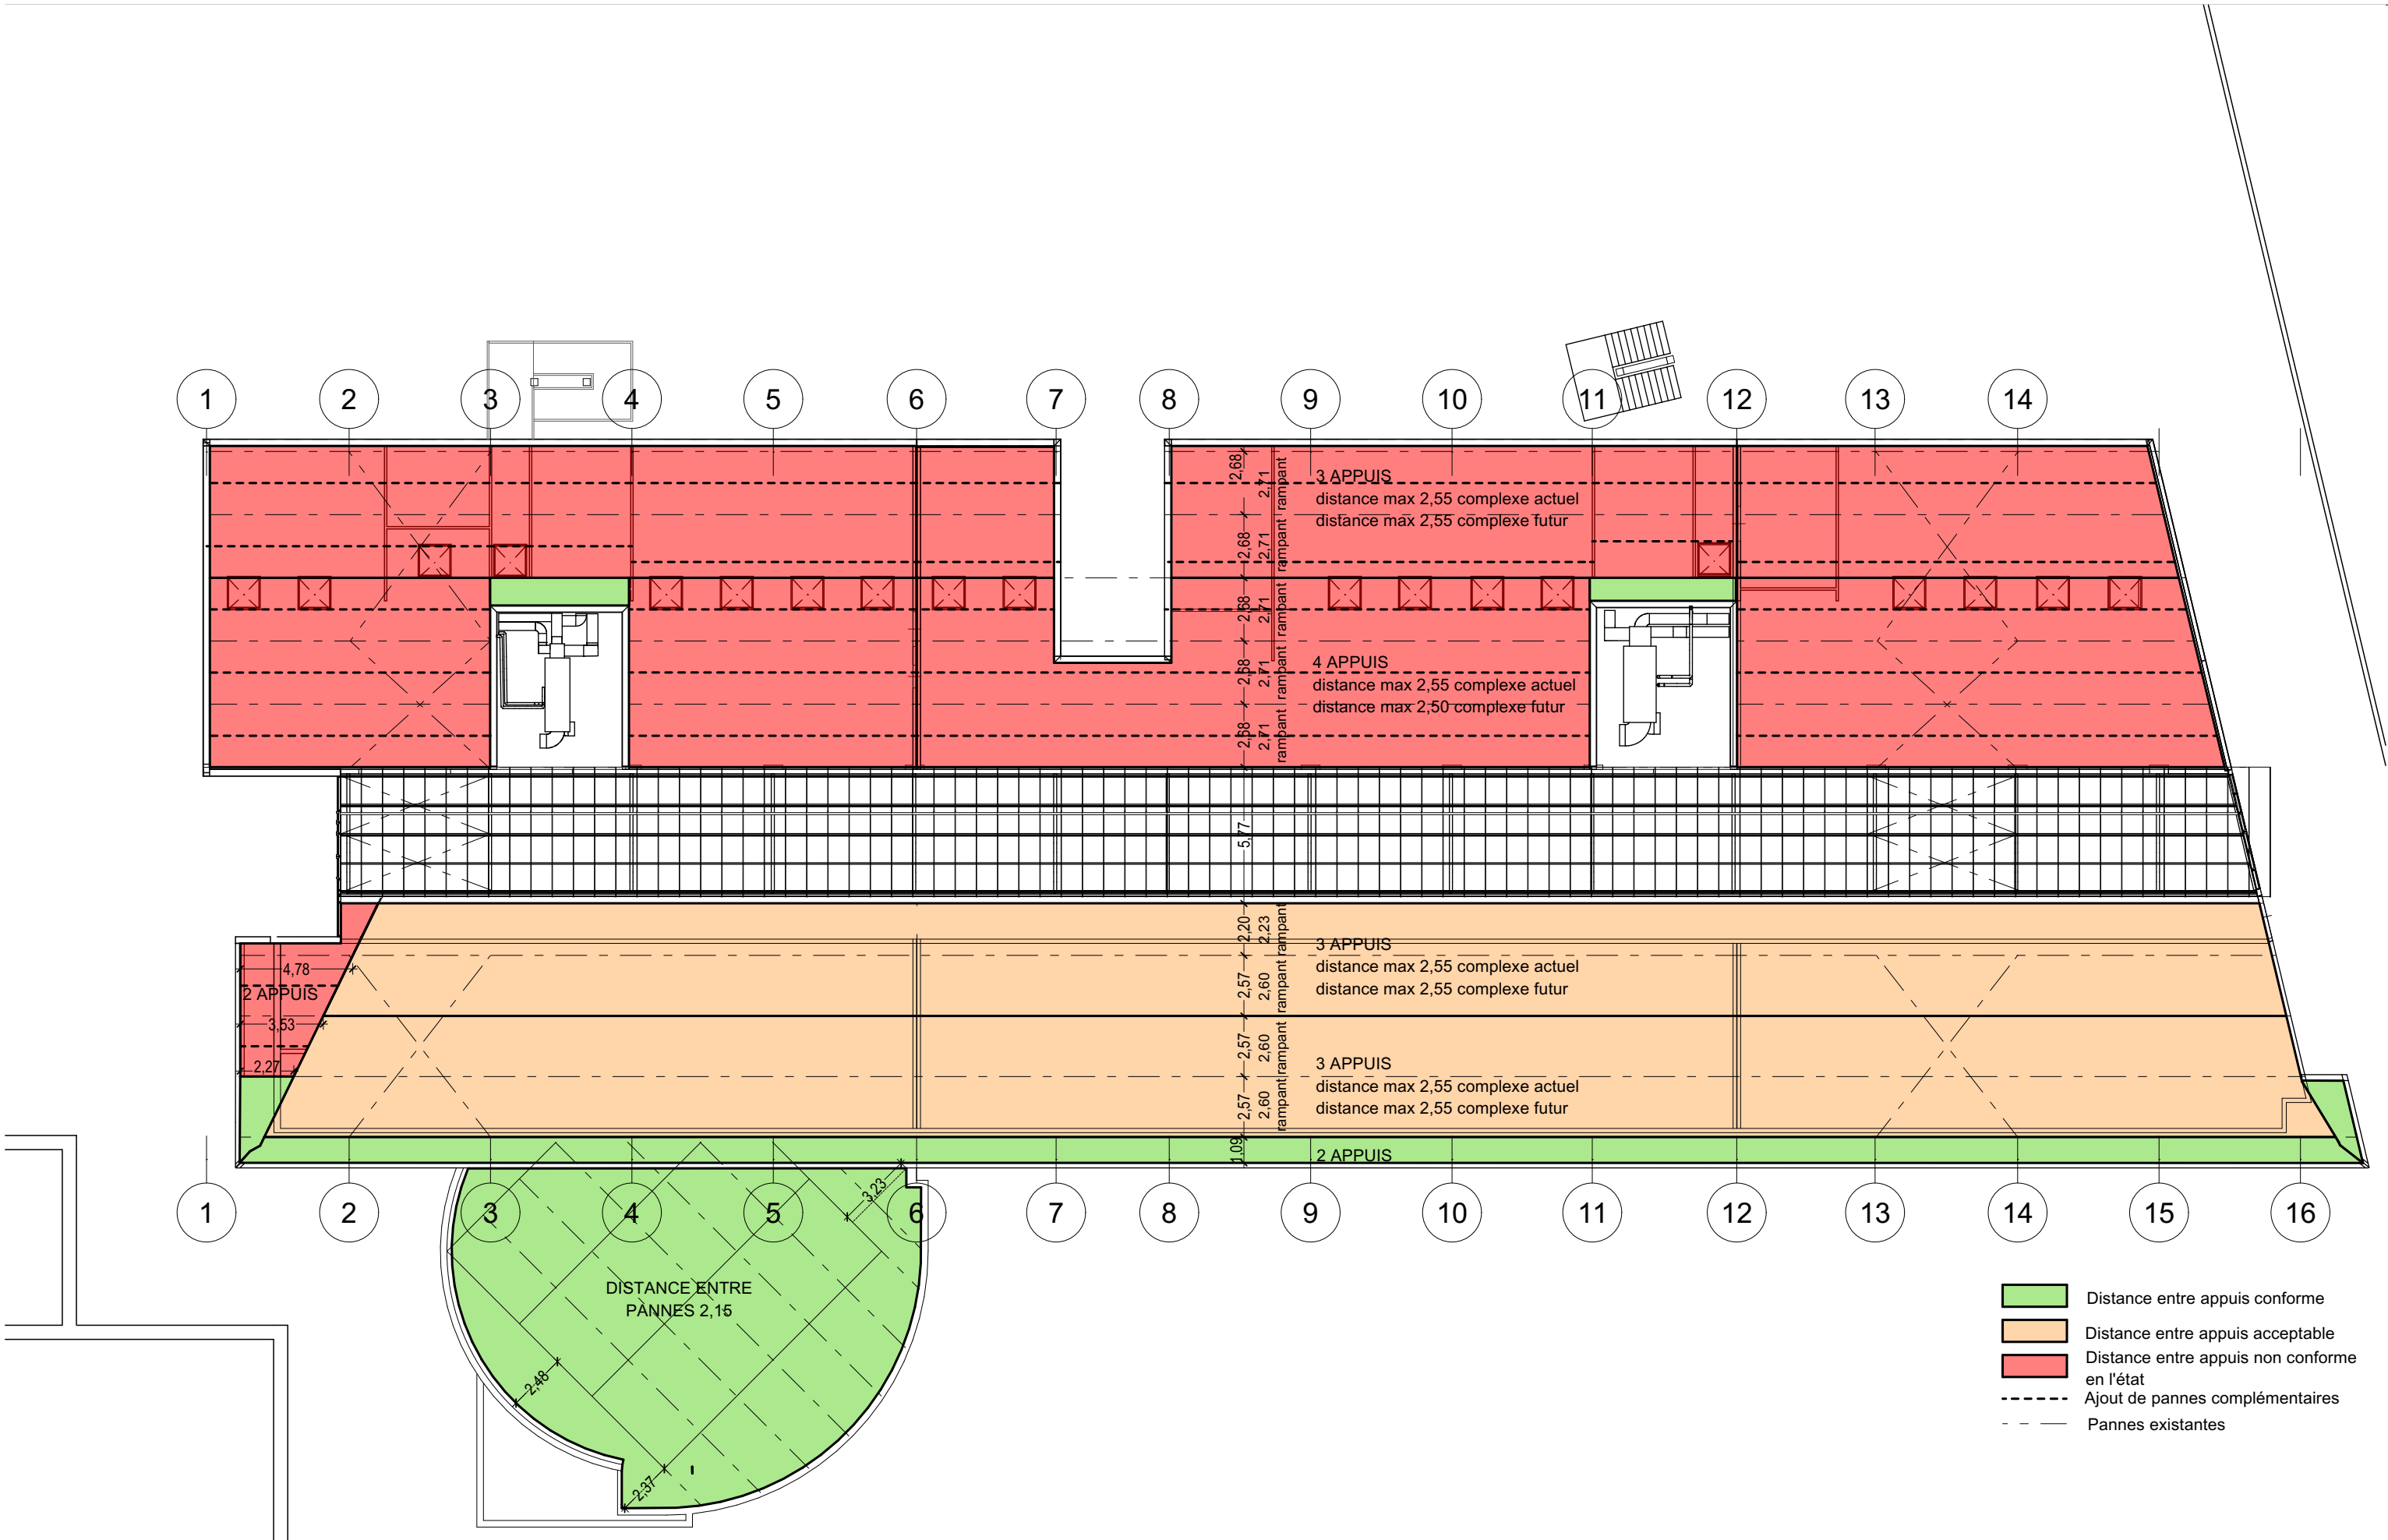



POINTS D'ANCRAGE


ANNEAUX D'ANCRAGE





LEGENDE

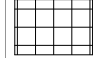-  DEPOSE/REPOSE
Luminaires
-  DEPOSE/REPOSE
bouche VMC
-  PRESENCE DE CANALIS
-  PRESENCE DE COLONNE
ELECTRIQUE
-  DEPOSE/REPOSE
Faux plafond démontable 60x60
-  FP impacté par les canalis et
colonnes élec

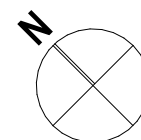

**ÉDIFICES
ARCHITECTES**

SAMUEL DE BOURGUES - Architecte DPLG - 10 rue chaussée saint Pierre - 49000 Angers - agence@edifices-architectes.fr

ANGERS - BATIMENT R DE L'E.N.S.A.M.

DOSSIER

FAUX PLAFONDS R+2

DOCUMENT

ECHELLE

24/09/2021

DATE

DCE