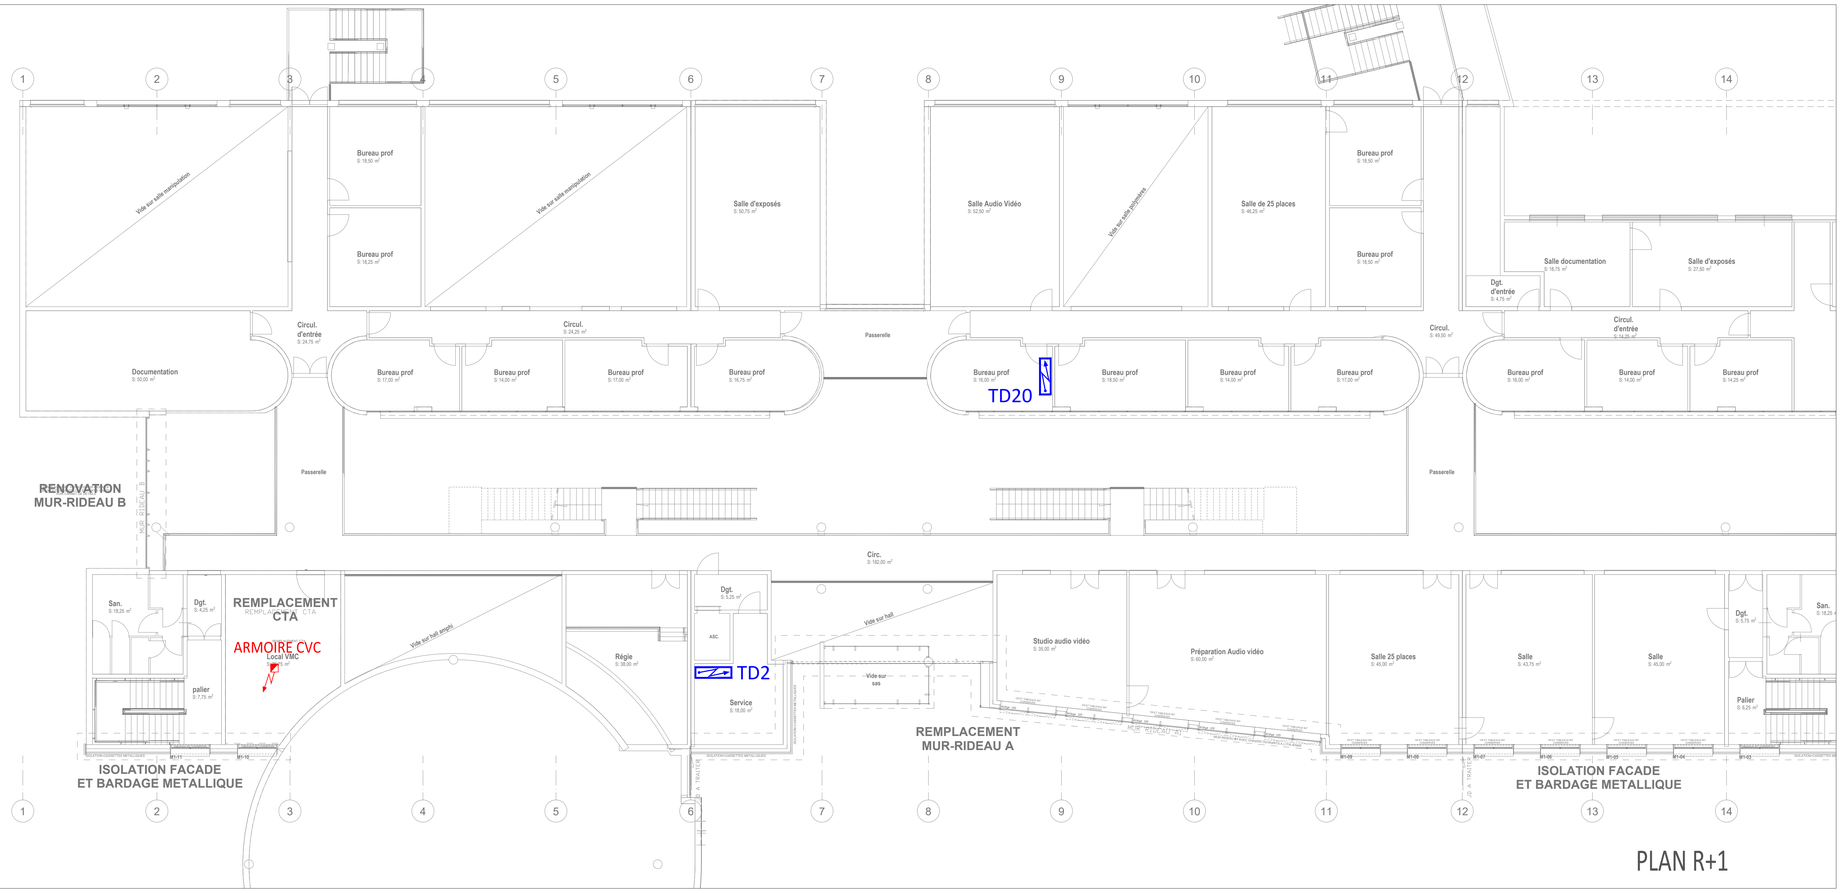

PRINCIPE DE CABLAGE DU SYSTEME DE VENTILATION NATURELLE DE LA GALERIE

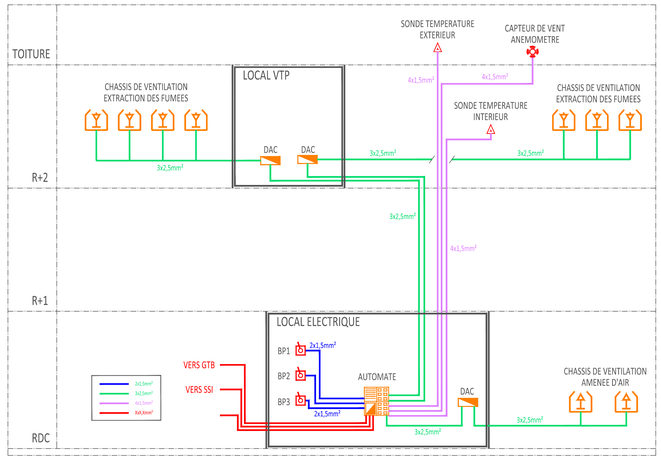

LEGENDE

- Interrupteur saillie étanche
- Alimentation electrique
- Sonde de température
- Capteur de vent ANEMOMETRE
- Bloc Autonome d'Eclairage de Sécurité d'évacuation étanche
- Volet de désenfumage : Evacuation des Fumées
- Volet de désenfumage : Amenée d'air neuf
- Coffret de relayage
- MD Module déporté
- Automate ANV200 BT (Système de régulation automatique ventilation naturelle)
- Tableau Divisionnaire
- EN OPTION - Luminaire type ACTILED ACTitube 600mm 20W
- Luminaire type SYLVANIA ISOLINE 1690mm 57W
- DEPOSE ET REPOSE DES LUMINAIRES
- DEPOSE ET REPOSE DES LUMINAIRES
- Luminaire type L suivant CCTP

B.E.T. ISOCRATE
6, rue des Saisselins BP70121
44301 NANTES CEDEX 3
Téléphone : 03.51.89.77.50 - Télécopie : 03.51.89.03.78
E-mail : info@isocrate.com - Site Internet : www.isocrate.com

Dossier n° 21.0932 - Réf. LB.MA

Ce plan n'est valable que pour le lot considéré.
Pour tout autre renseignement, il est nécessaire de se reporter au plan architecte ou à l'existant

BATIMENT R DE L'E.N.S.A.M.
2 Boulevard du Ronceray 49000 ANGERS

MAITRE D'OUVRAGE
RECTORAT DE L'ACADEMIE DE NANTES
8, rue du Général Marguerite 44 326 NANTES

DCE — 24 SEPT. 2021

EL02

Plan des niveaux R+1 / Rdc — 1:100

MODIFICATIONS	DATES

ELECTRICITE

EDIFICES ARCHITECTURES SAMUEL DE BOURGUES ARCHITECTE D.P.L.G. 31, rue d'Alsace Mont-Pierre 49100 ANGERS Tél. 02 41 87 80 00	ARCHITECTES agence@edifices-architectes.fr
TECHNIQUES ET CHANTIERS 72, boulevard de Strasbourg 49000 ANGERS Tél. 02 41 24 74 71	ECONOMISTE experts@technique-et-chantiers.fr
ISOCRATE 6, rue des Saisselins BP70121 44031 NANTES cedex 3 Tél. 02.51.89.77.50 Fax 02.51.89.03.78	BET FLUIDES info@isocrate.com
EVEN STRUCTURES 3, rue des Petites Madeleines 44001 NANTES cedex 1 Tél. 02 41 87 58 00 Fax 02 41 89 58 38	BET STRUCTURE contact@even-structure.fr
DBACOUSTIQUE 20, rue de la Chevalerie 49860 TIERCAZE Tél. 02 41 87 21 26 Fax 09 41 87 80 73	BET ACOUSTIQUE secretariat@dbacoustique.fr