



MAITRE D'OUVRAGE

Ministère de la Justice représenté par
DEPARTEMENT IMMOBILIER GRAND NORD
32-50 Boulevard Carnot - CS 70031
59043 LILLE Cedex


Service Pénitentiaire d'Insertion et de Probation (SPIP)
5 rue notre dame de bon secours - 60200 Compiègne

Agrandissement de l'antenne du Service Pénitentiaire
d'Insertion et de Probation à Compiègne

REZ DE CHAUSSEE & ETAGE

PLANS ACTUEL

Indice	Date	Désignation	Auteur
0	19/10/21	Dossier de Consultation des Entreprises - DCE	SP
A			
B			
C			
D			
E			



INGENIERIE
12 ZA Les Alouettes - 62223 St NICOLAS LES ARRAS
Tél : 03.21.55.24.74 - Fax : 03.21.48.61.48
scme@nordnet.fr

Conducteur d'opération :
Ministère de la Justice représenté
Département Immobilier Grand Nord
32-50 Boulevard Carnot
CS 70031 59043 LILLE Cedex
Tel : 03.62.23.81.62

Bureau de Contrôle :
DEKRA Industrial SAS
Agence Hauts de France
3 avenue du Pays d'Auge
ZAC d'Etouvie - CS 94822
80000 AMIENS
Tél : 03 22 66 46 00

Coordonnateur SPS :

Divers :
SPIP
5 r. notre dame de bon secours
60200 COMPIEGNE

☐ ESQ☒ APS☒ APD☒ PRO/DCE☐ EXE☐ DOE

Echelle : 1/100

TCECORPS D'ETAT

PLANTYPE DOCUMENT

TTNIVEAU ZONE

01NUMERO PLAN


0INDICE

- Dépose
- CM1

Dépose cloison modulaire pleine toute hauteur
- CM2

Dépose cloison modulaire allège pleine + vitrage
- D

Dépose radiateur

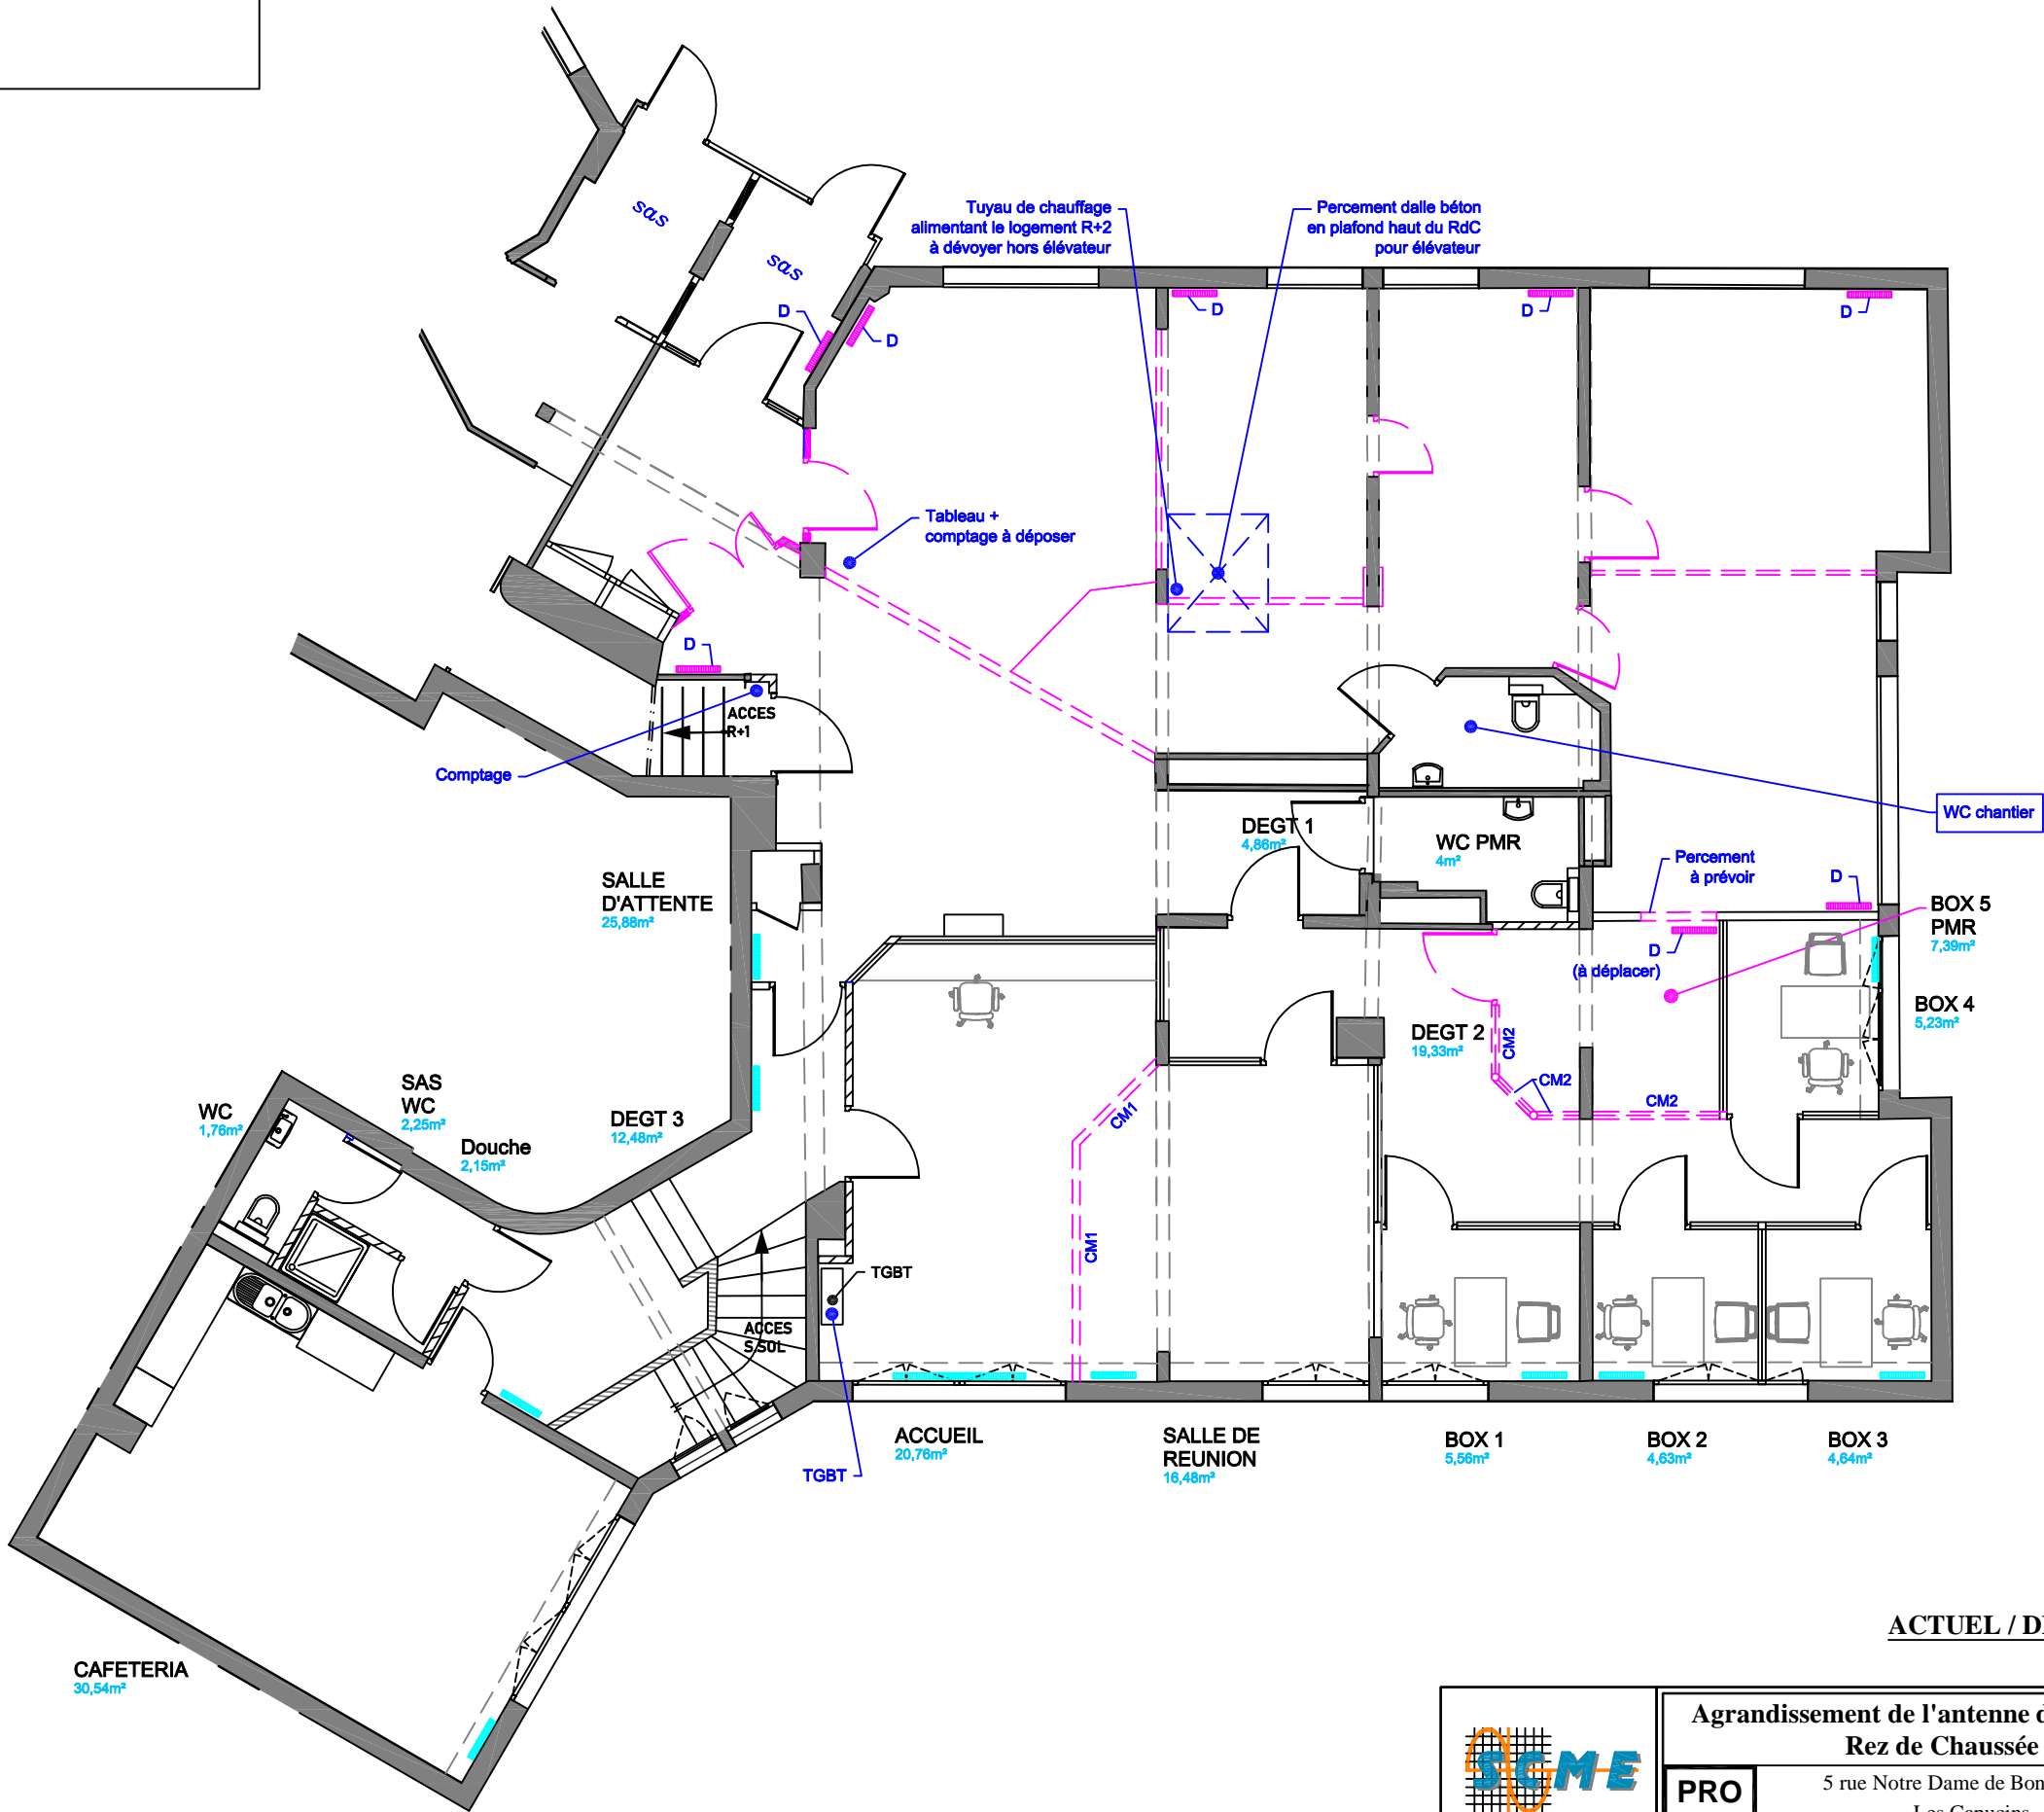

ACTUEL / DEPOSE



SCME
INGENIERIE

Agrandissement de l'antenne du SPIP à COMPIEGNE
Rez de Chaussée - ACTUEL

PRO
DCE


5 rue Notre Dame de Bon Secours
Les Capucins
60200 COMPIEGNE

Le : 19/10/21
Ech.: 1/100
Folio 1.1

Index
0



Dépose faux plafond zones travaux

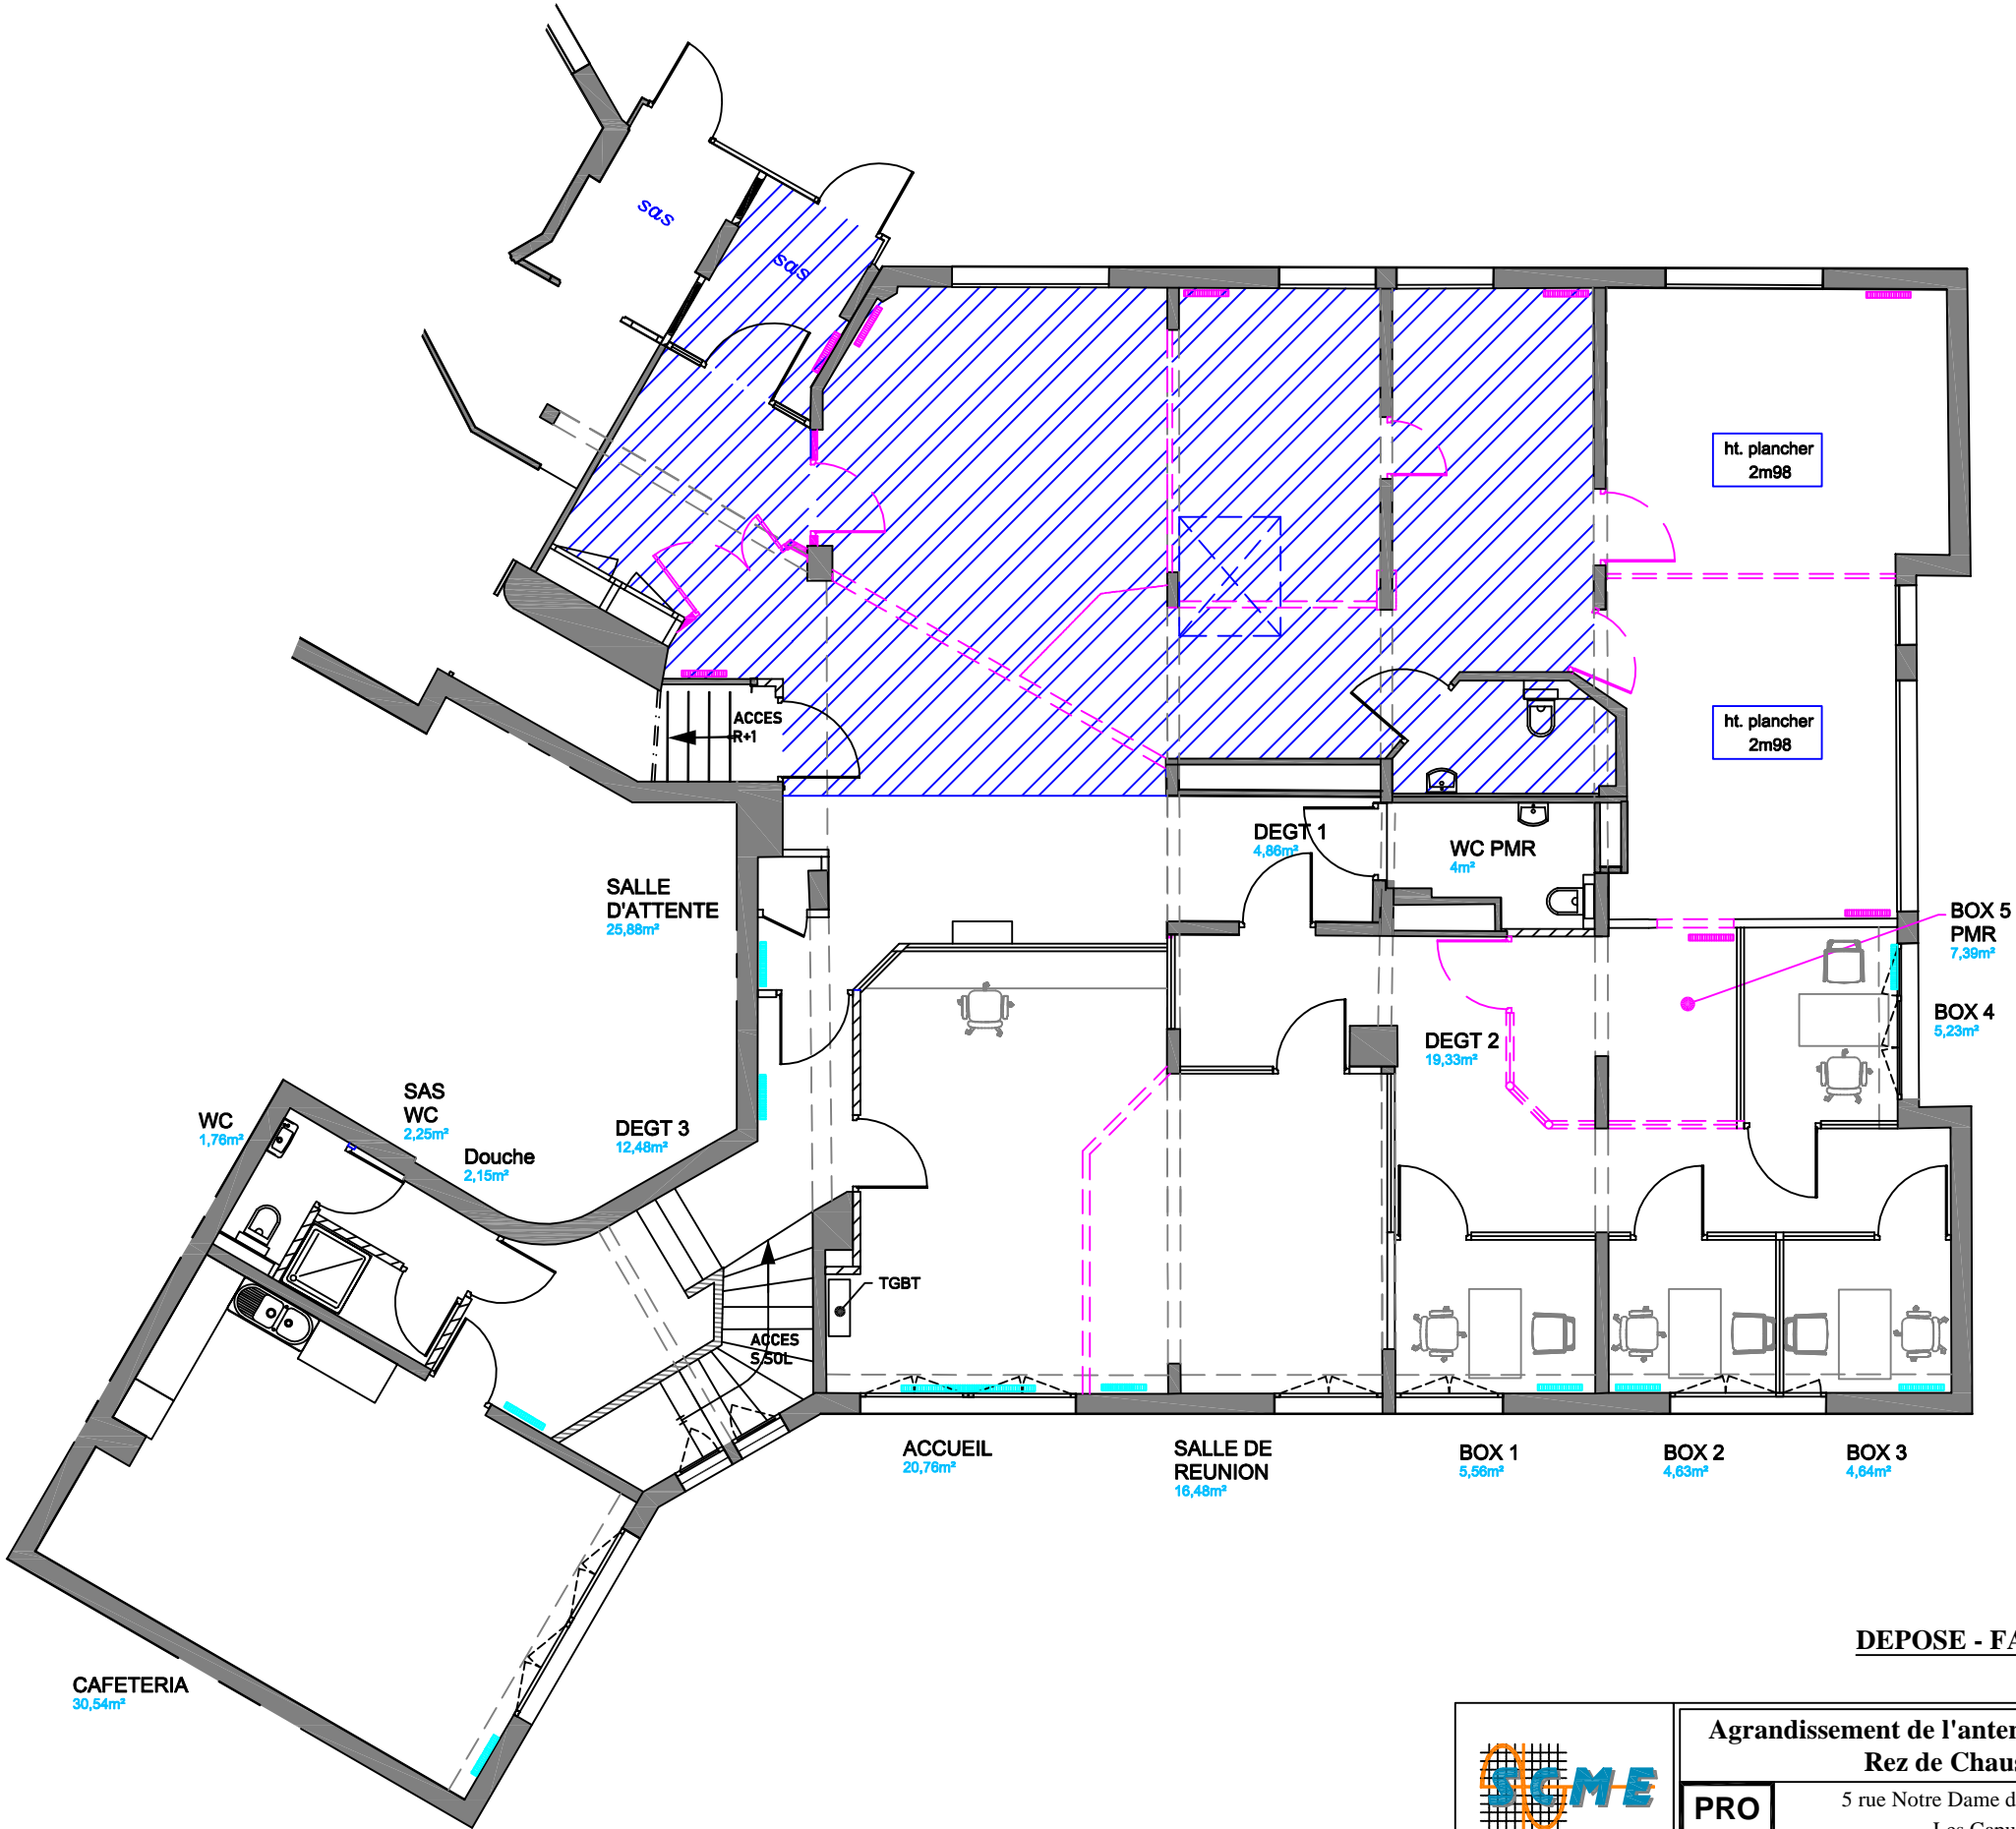

DEPOSE - FAUX PLAFOND



Agrandissement de l'antenne du SPIP à COMPIEGNE

Rez de Chaussée - ACTUEL

PRO
DCE

5 rue Notre Dame de Bon Secours
Les Capucins
60200 COMPIEGNE

Le : 19/10/21


Ech.: 1/100

Folio 1.2

Index
0





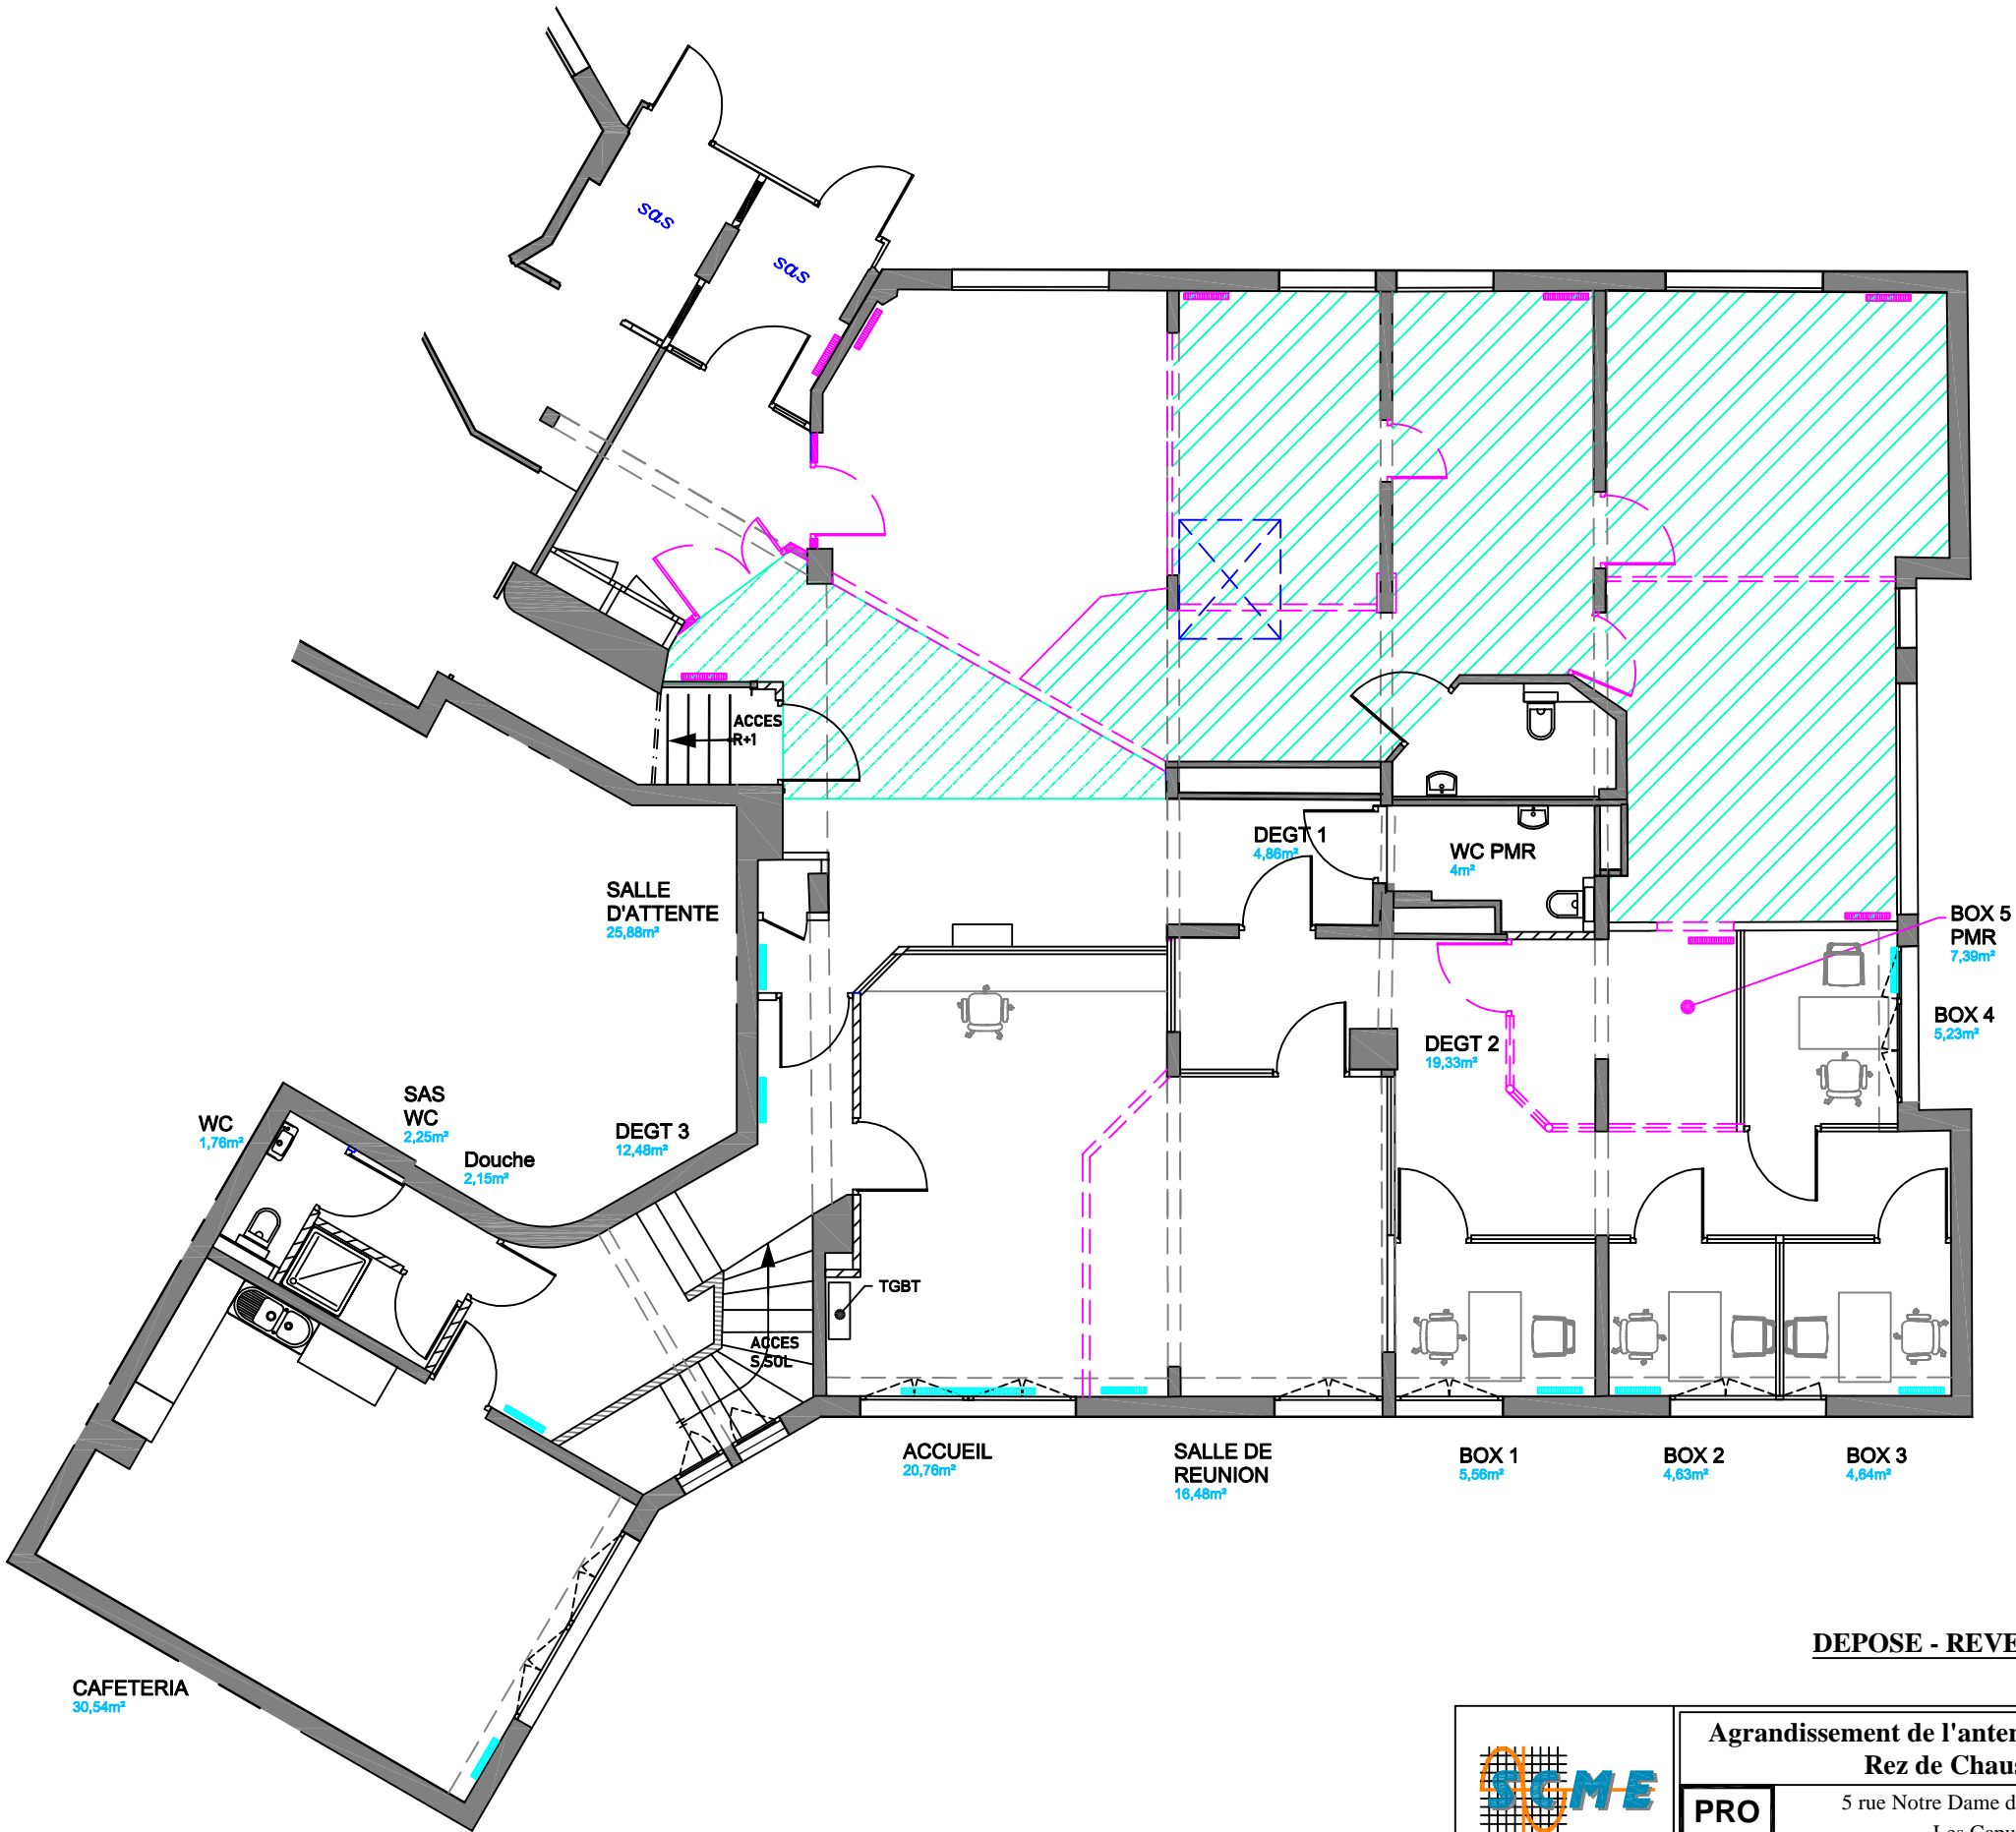







Dépose revêtement de sol zones travaux




DEPOSE - REVETEMENT DE SOL

Agrandissement de l'antenne du SPIP à COMPIEGNE
Rez de Chaussée - ACTUEL

PRO DCE	5 rue Notre Dame de Bon Secours Les Capucins 60200 COMPIEGNE	Le : 19/10/21
		Ech.: 1/100
	Folio 1.3	0

	Caméra vidéo
	Prise de courant 10/16A+T
	Bouton alarme silencieuse
	Voyant alarme silencieuse
	Sirène intrusion
	Clavier intrusion
	Portier vidéo
	Lecteur de badge
	PAI composé de 3 PC, 3PCD et 2RJ45
	PAB composé de 3 PC et 3PCD

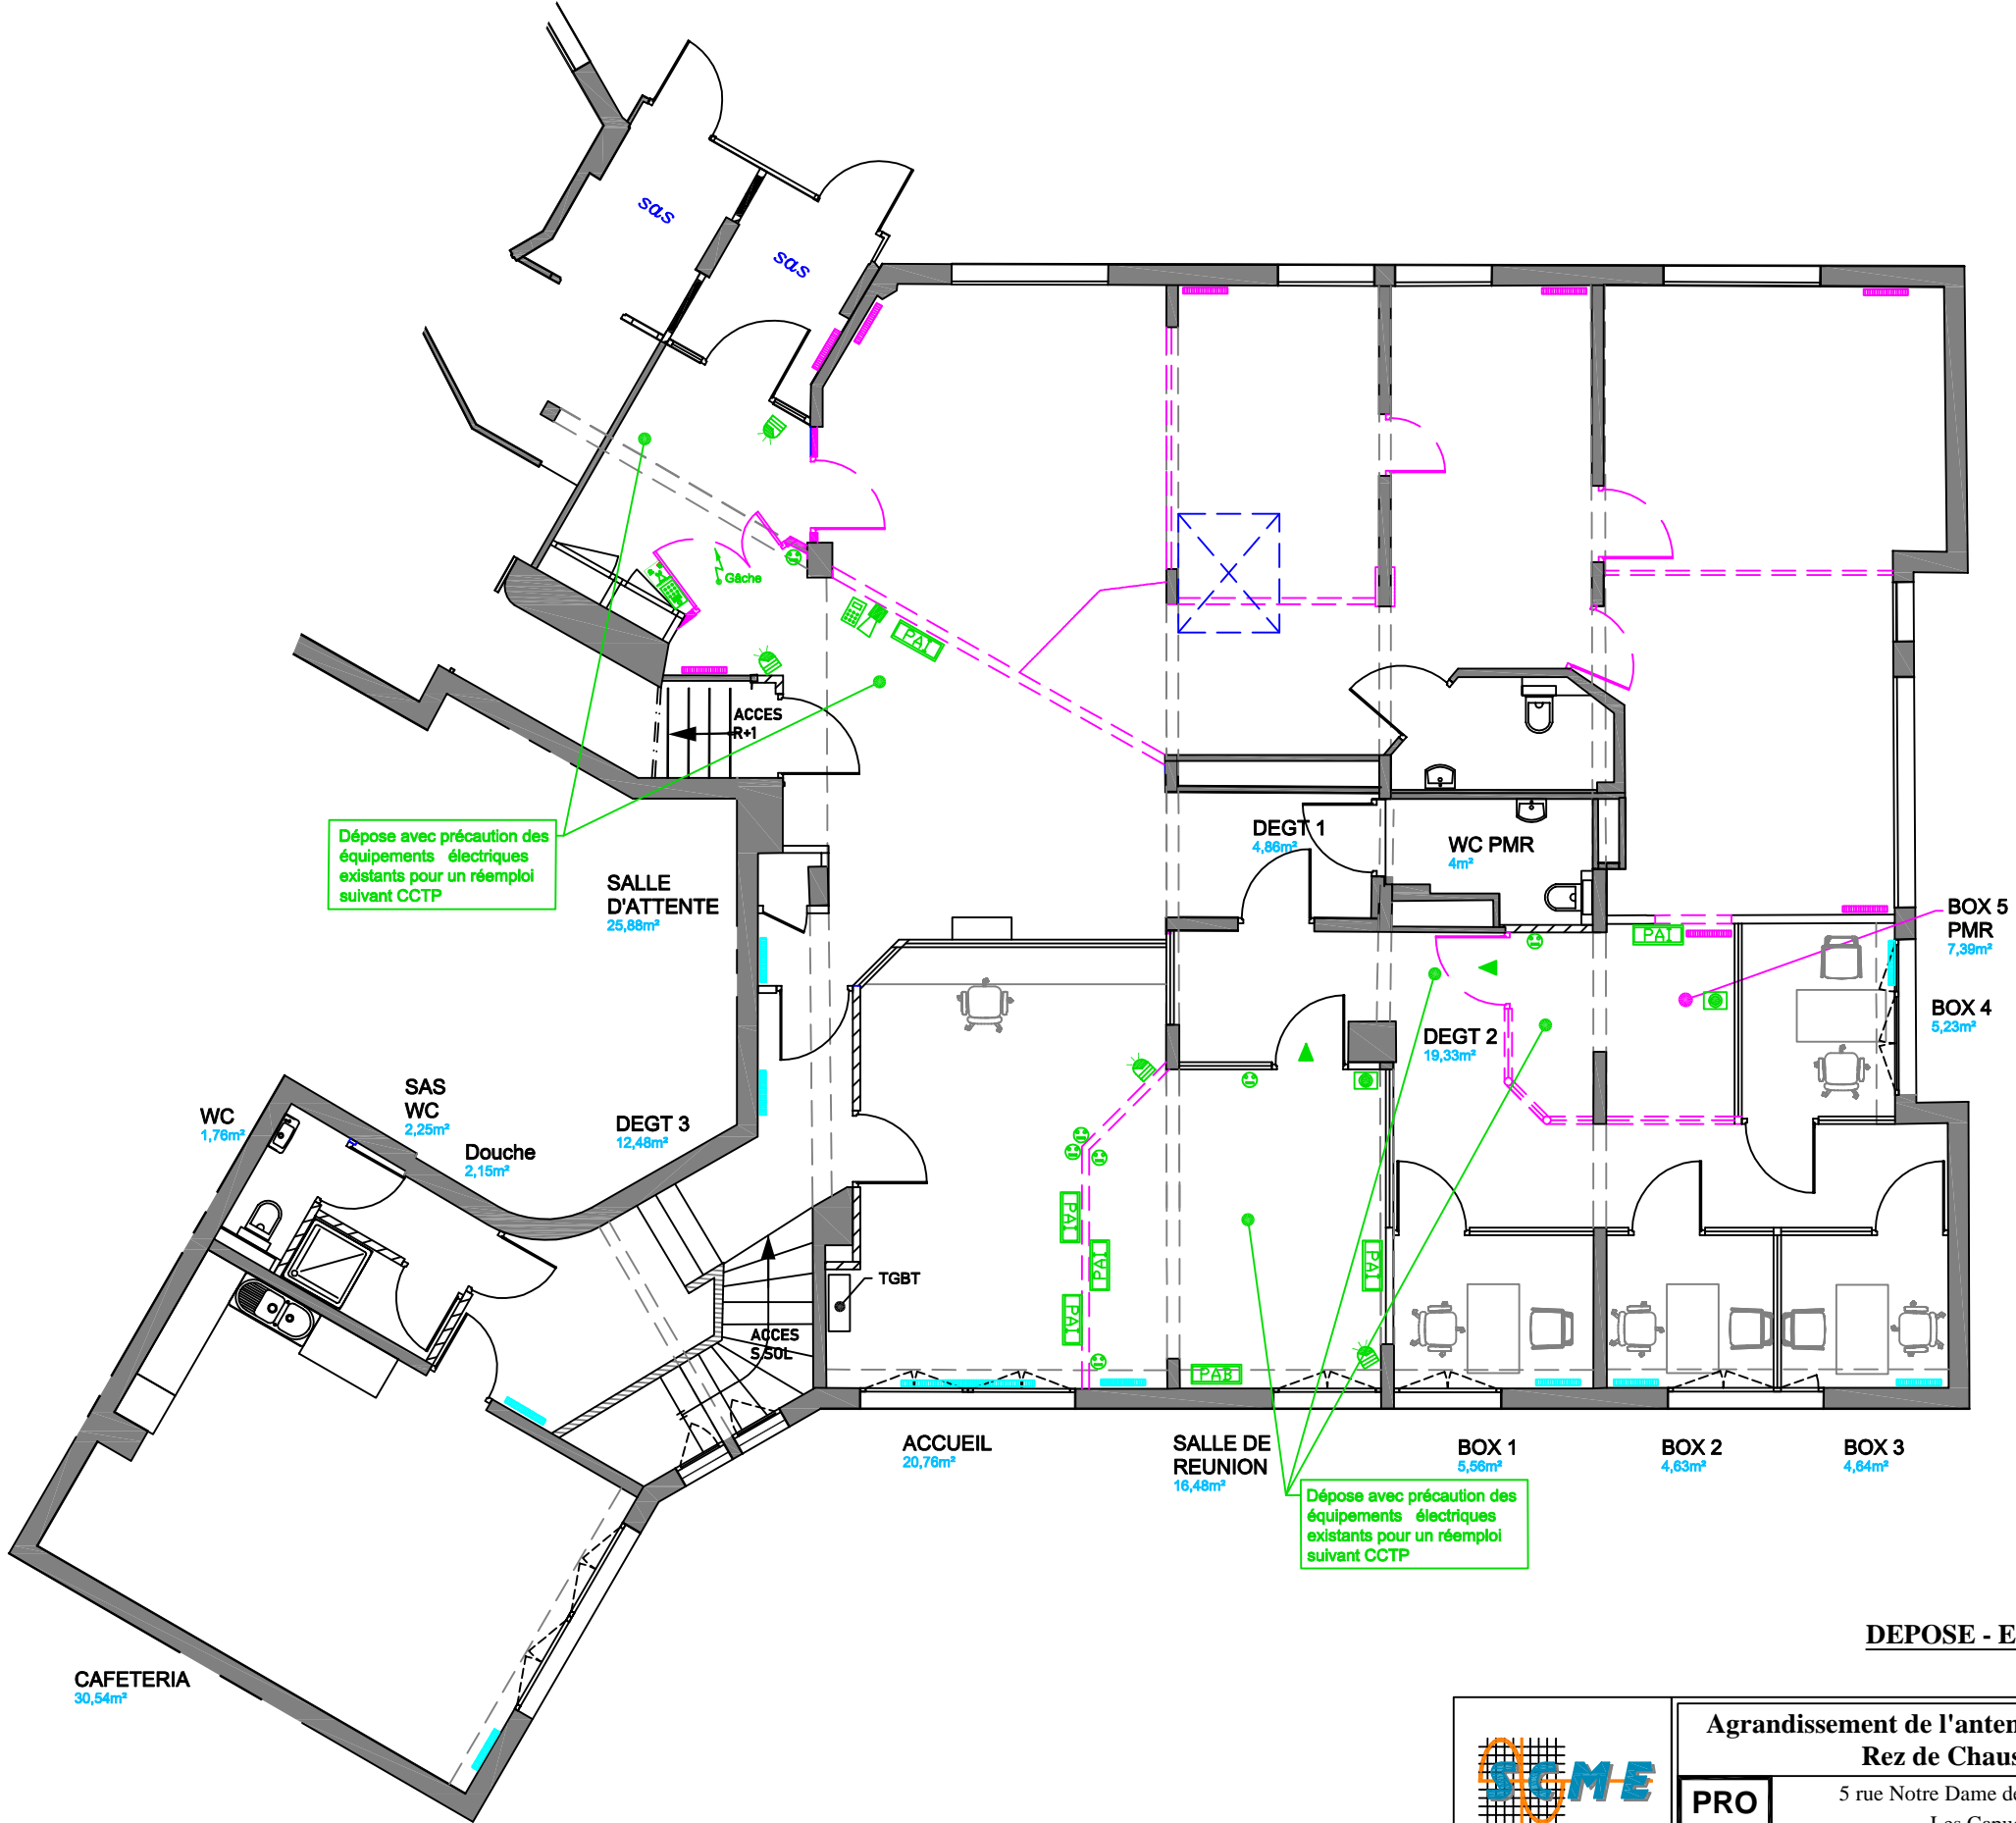

DEPOSE - ELECTRICITE



Agrandissement de l'antenne du SPIP à COMPIEGNE

Rez de Chaussée - ACTUEL

PRO
DCE


5 rue Notre Dame de Bon Secours
Les Capucins
60200 COMPIEGNE

Le : 19/10/21

Ech.: 1/100

Folio 1.4

0

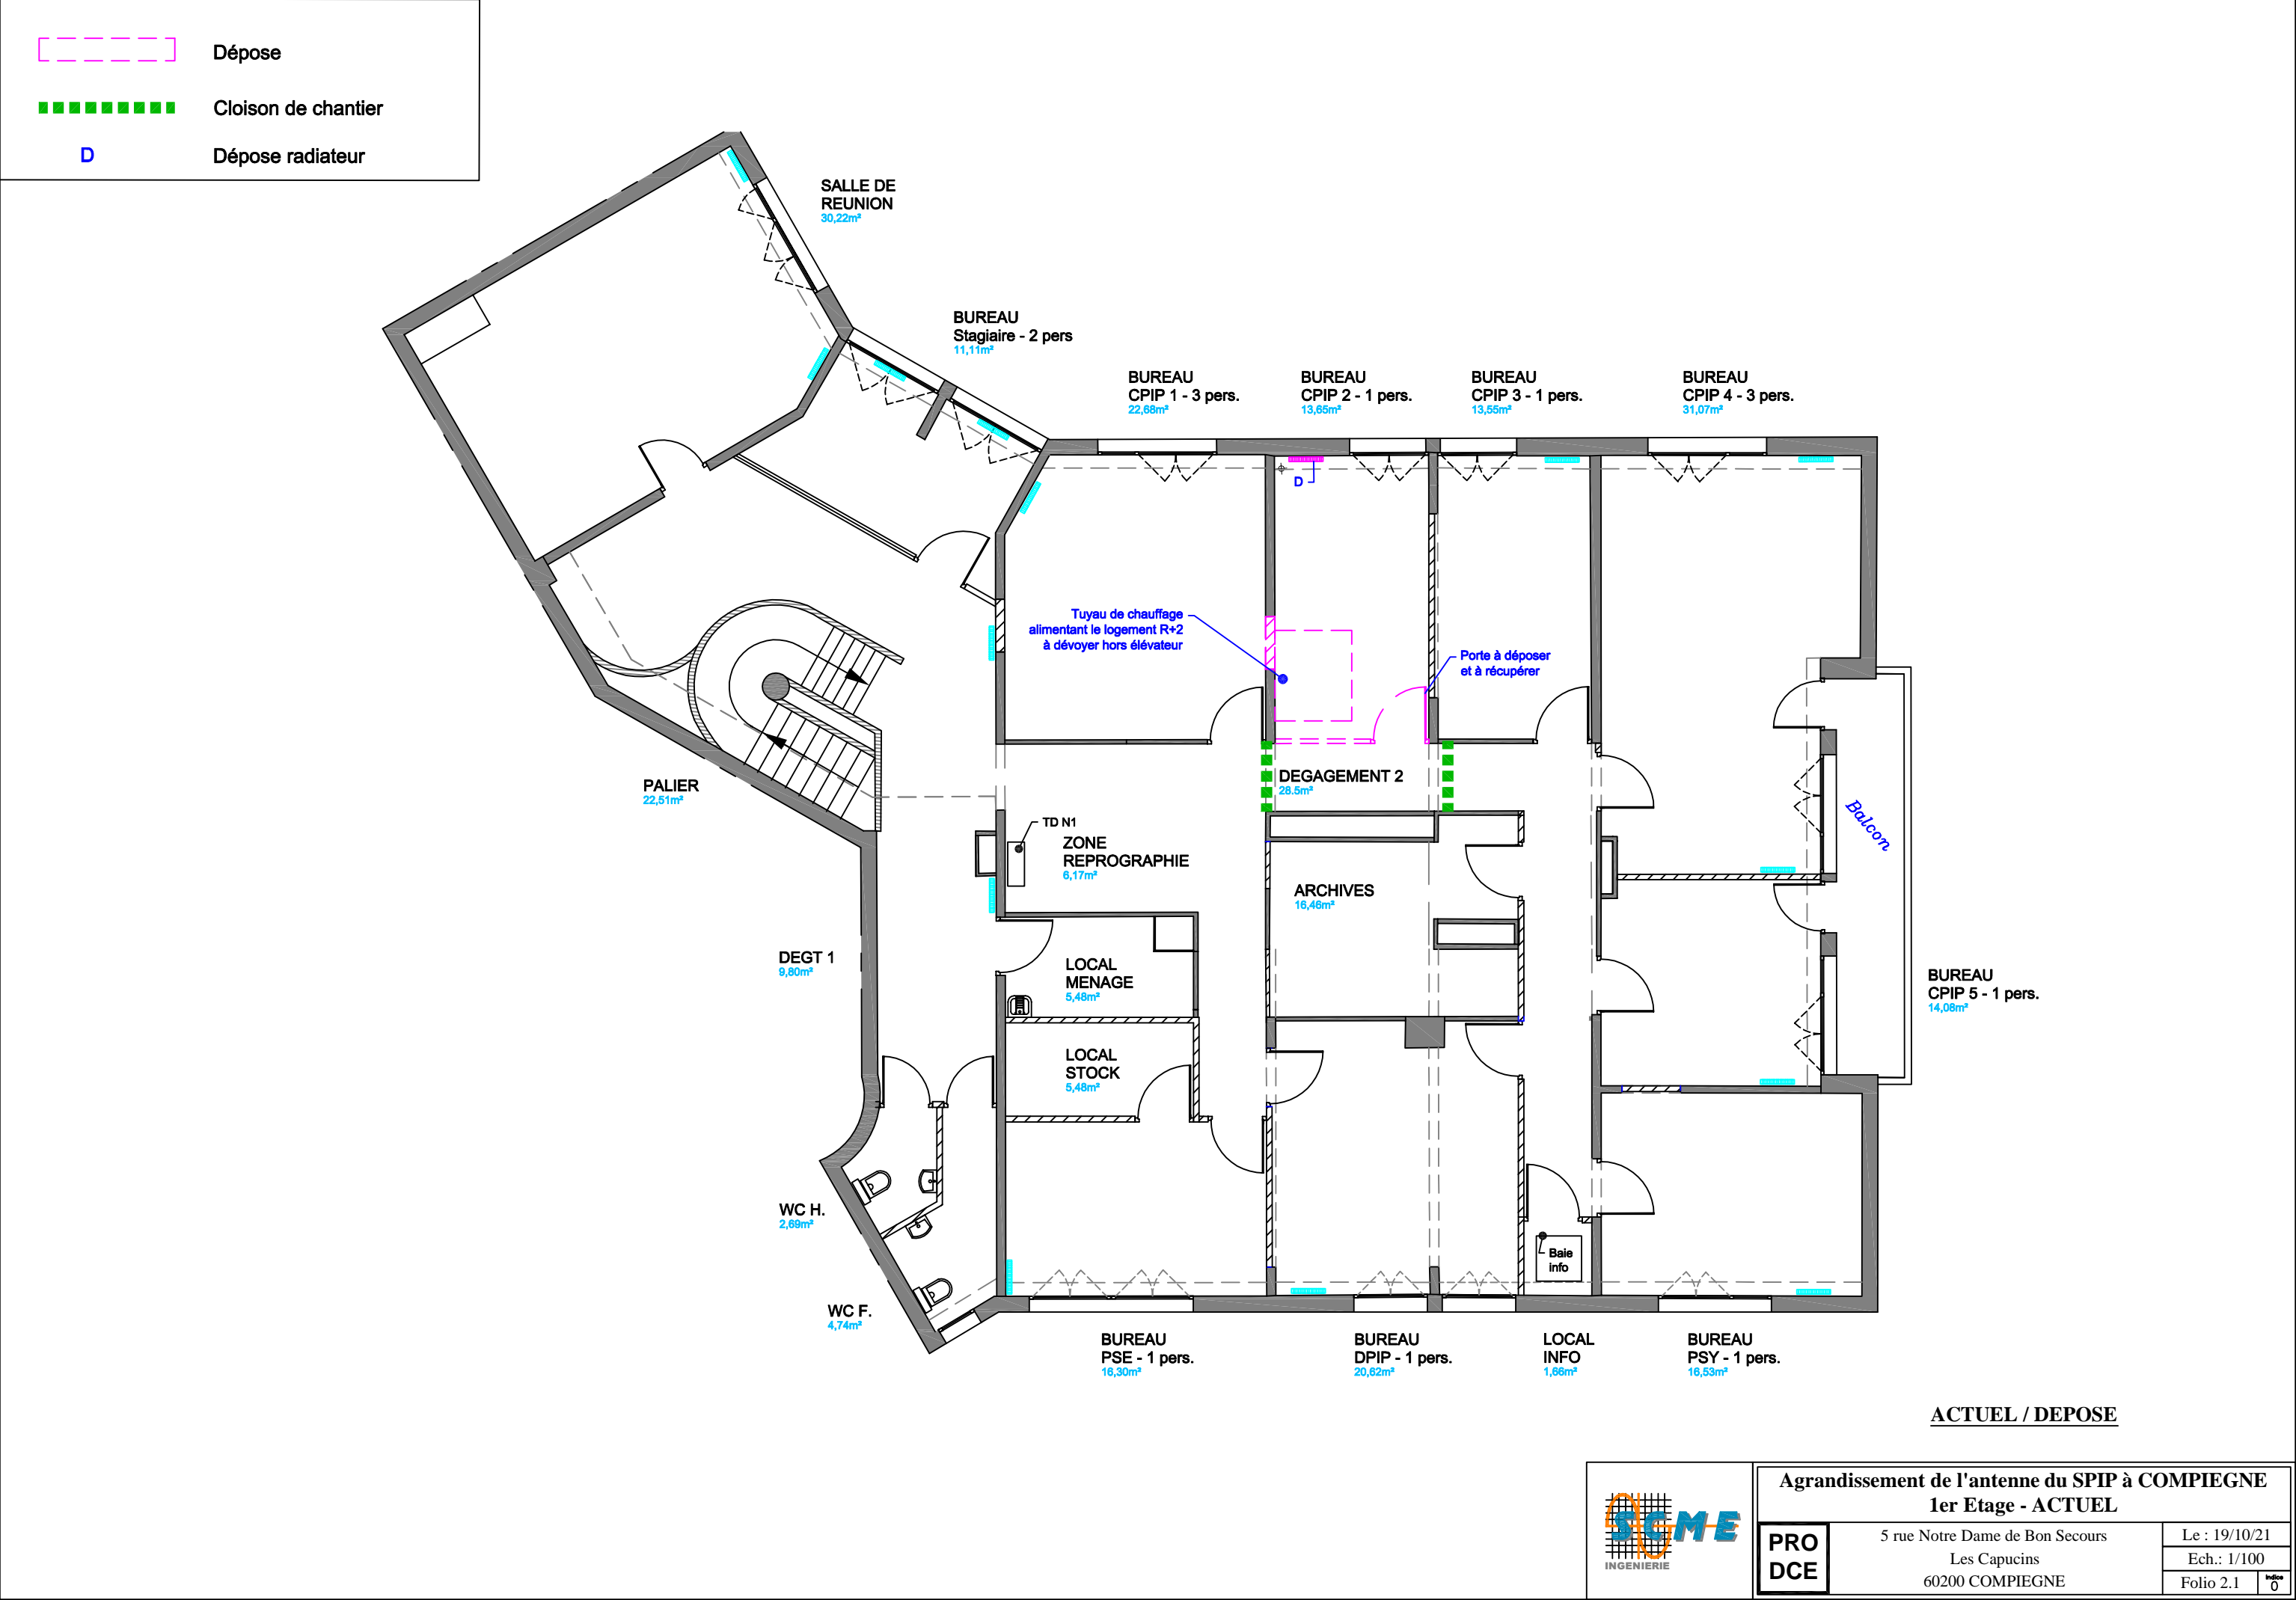



SCME
INGENIERIE

Agrandissement de l'antenne du SPIP à COMPIEGNE

1er Etage - ACTUEL

PRO
DCE

5 rue Notre Dame de Bon Secours
Les Capucins
60200 COMPIEGNE

Le : 19/10/21


Ech.: 1/100

Folio 2.1

Index
0



Dépose faux plafond zones travaux

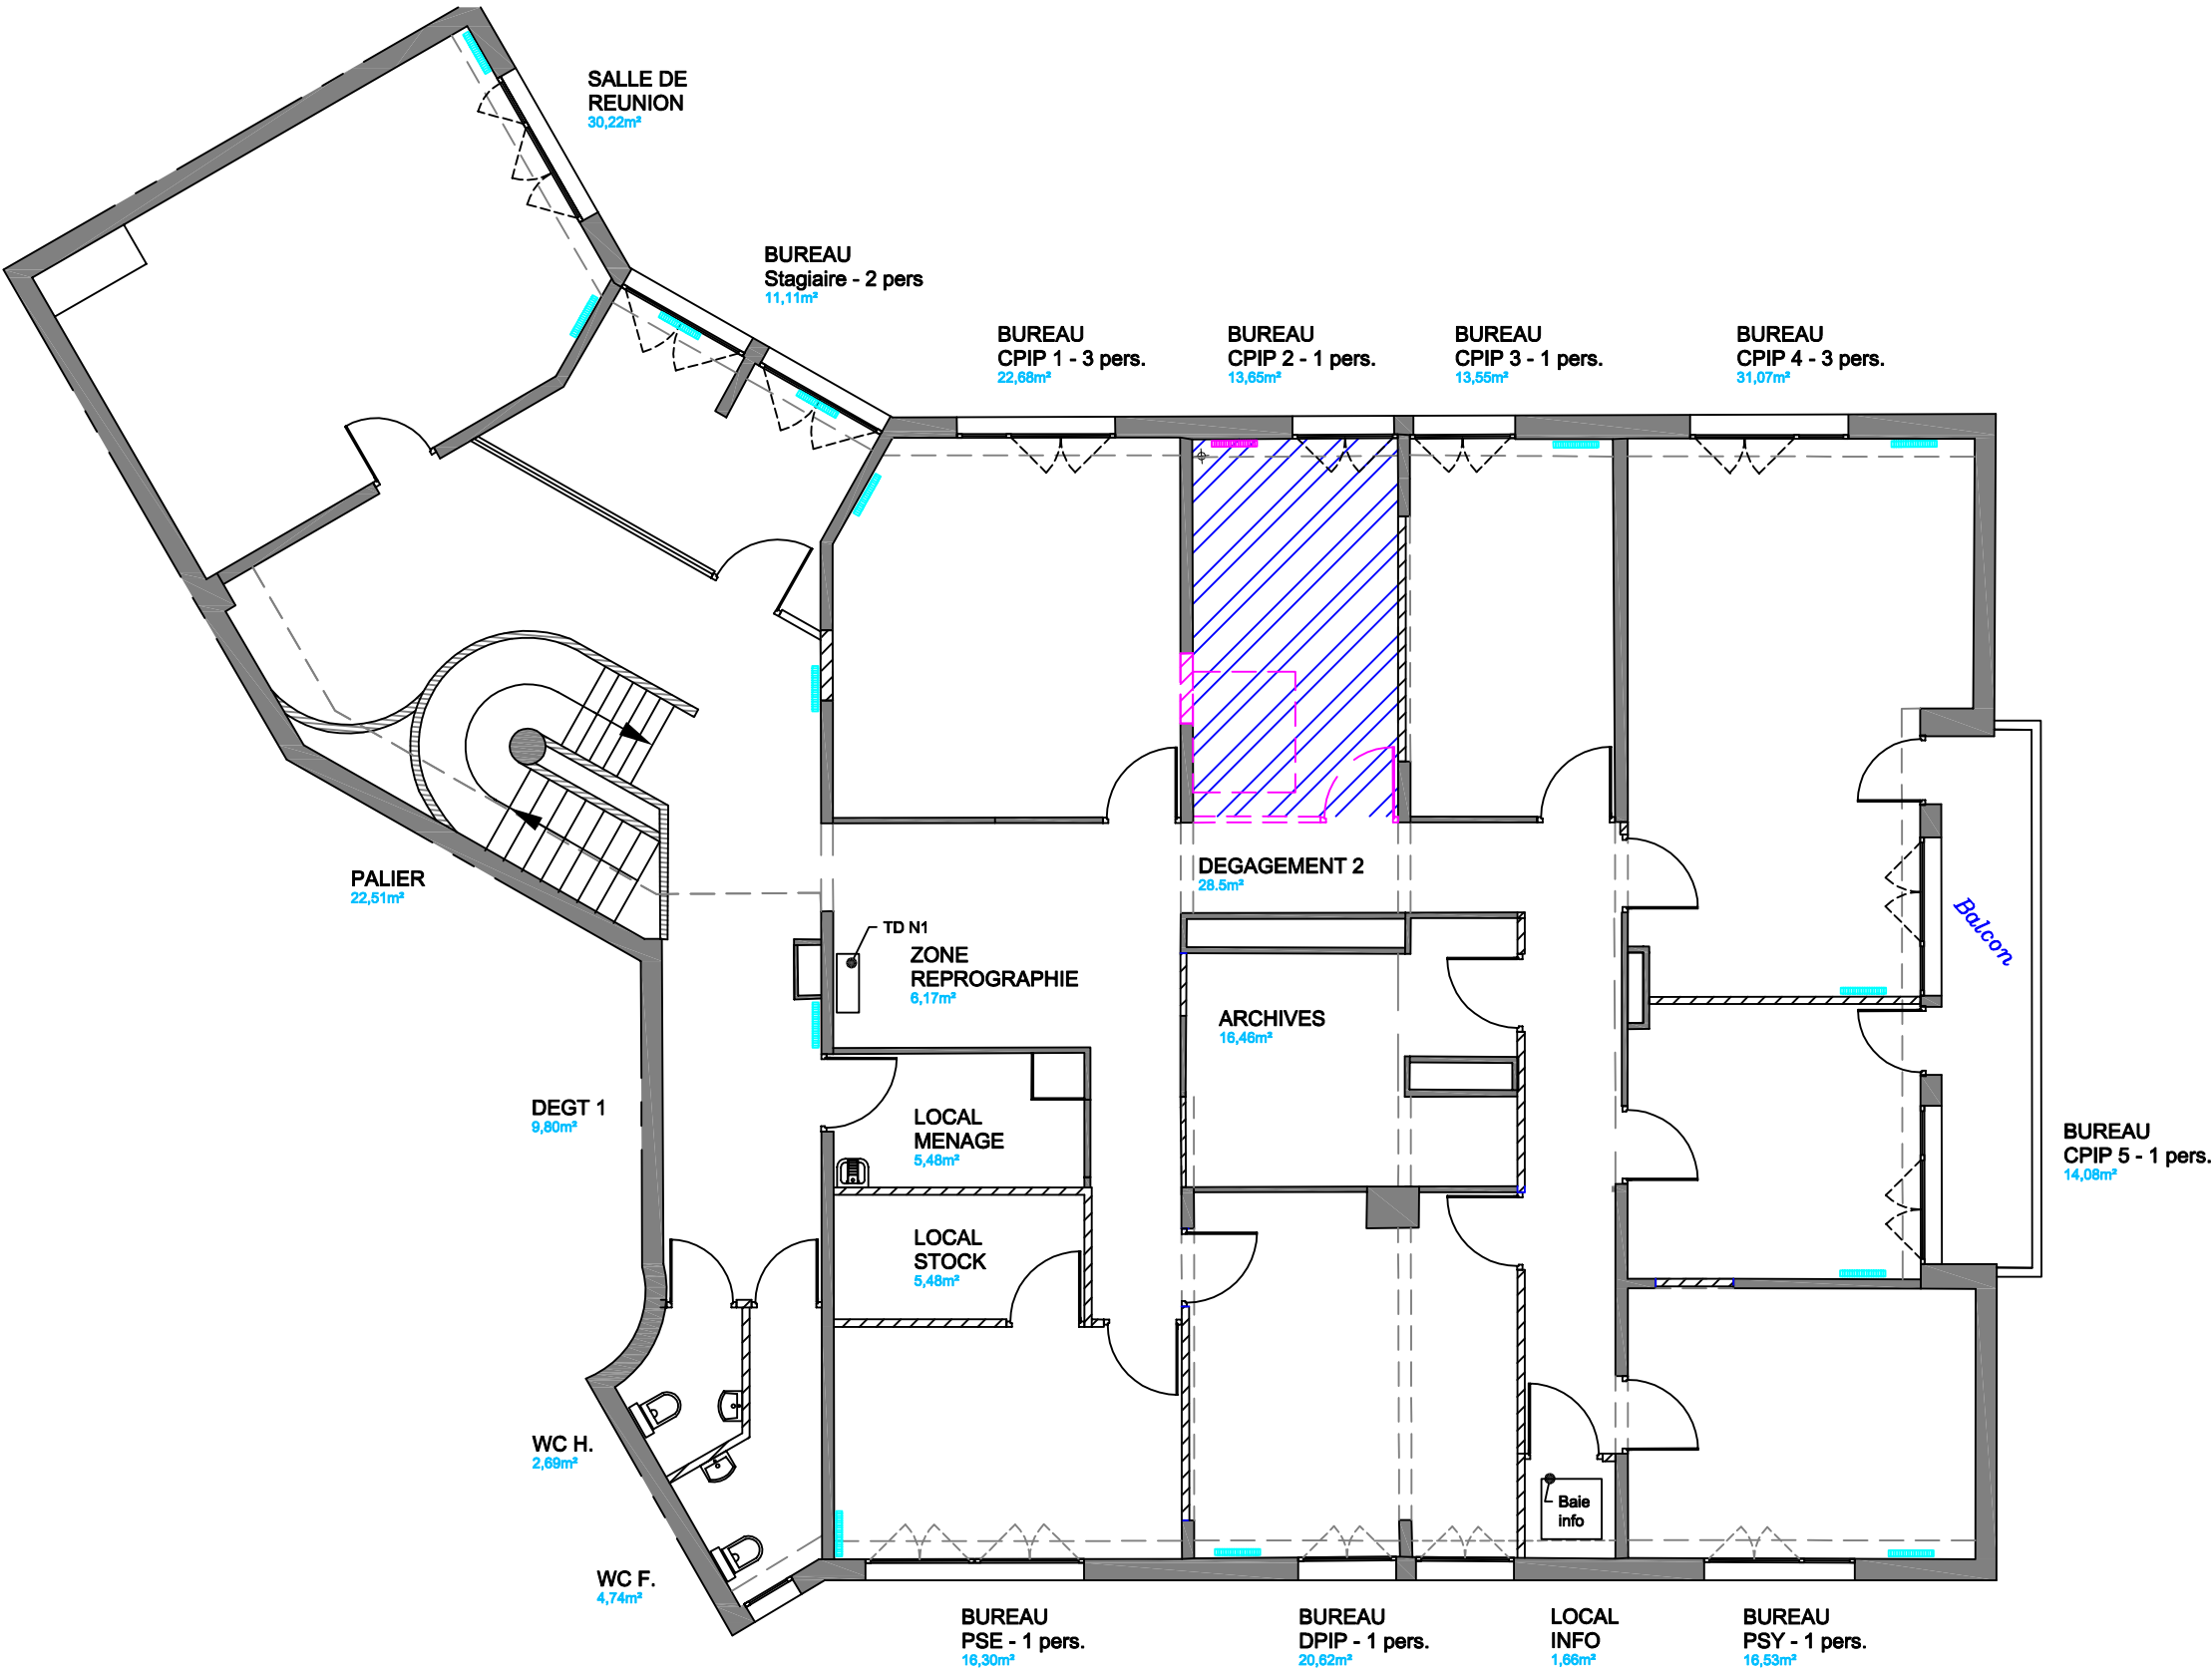

DEPOSE - FAUX PLAFOND



Agrandissement de l'antenne du SPIP à COMPIEGNE
1er Etage - ACTUEL

PRO
DCE


5 rue Notre Dame de Bon Secours
Les Capucins
60200 COMPIEGNE

Le : 19/10/21
Ech.: 1/100
Folio 2.2

0



Dépose revêtement de sol zones travaux

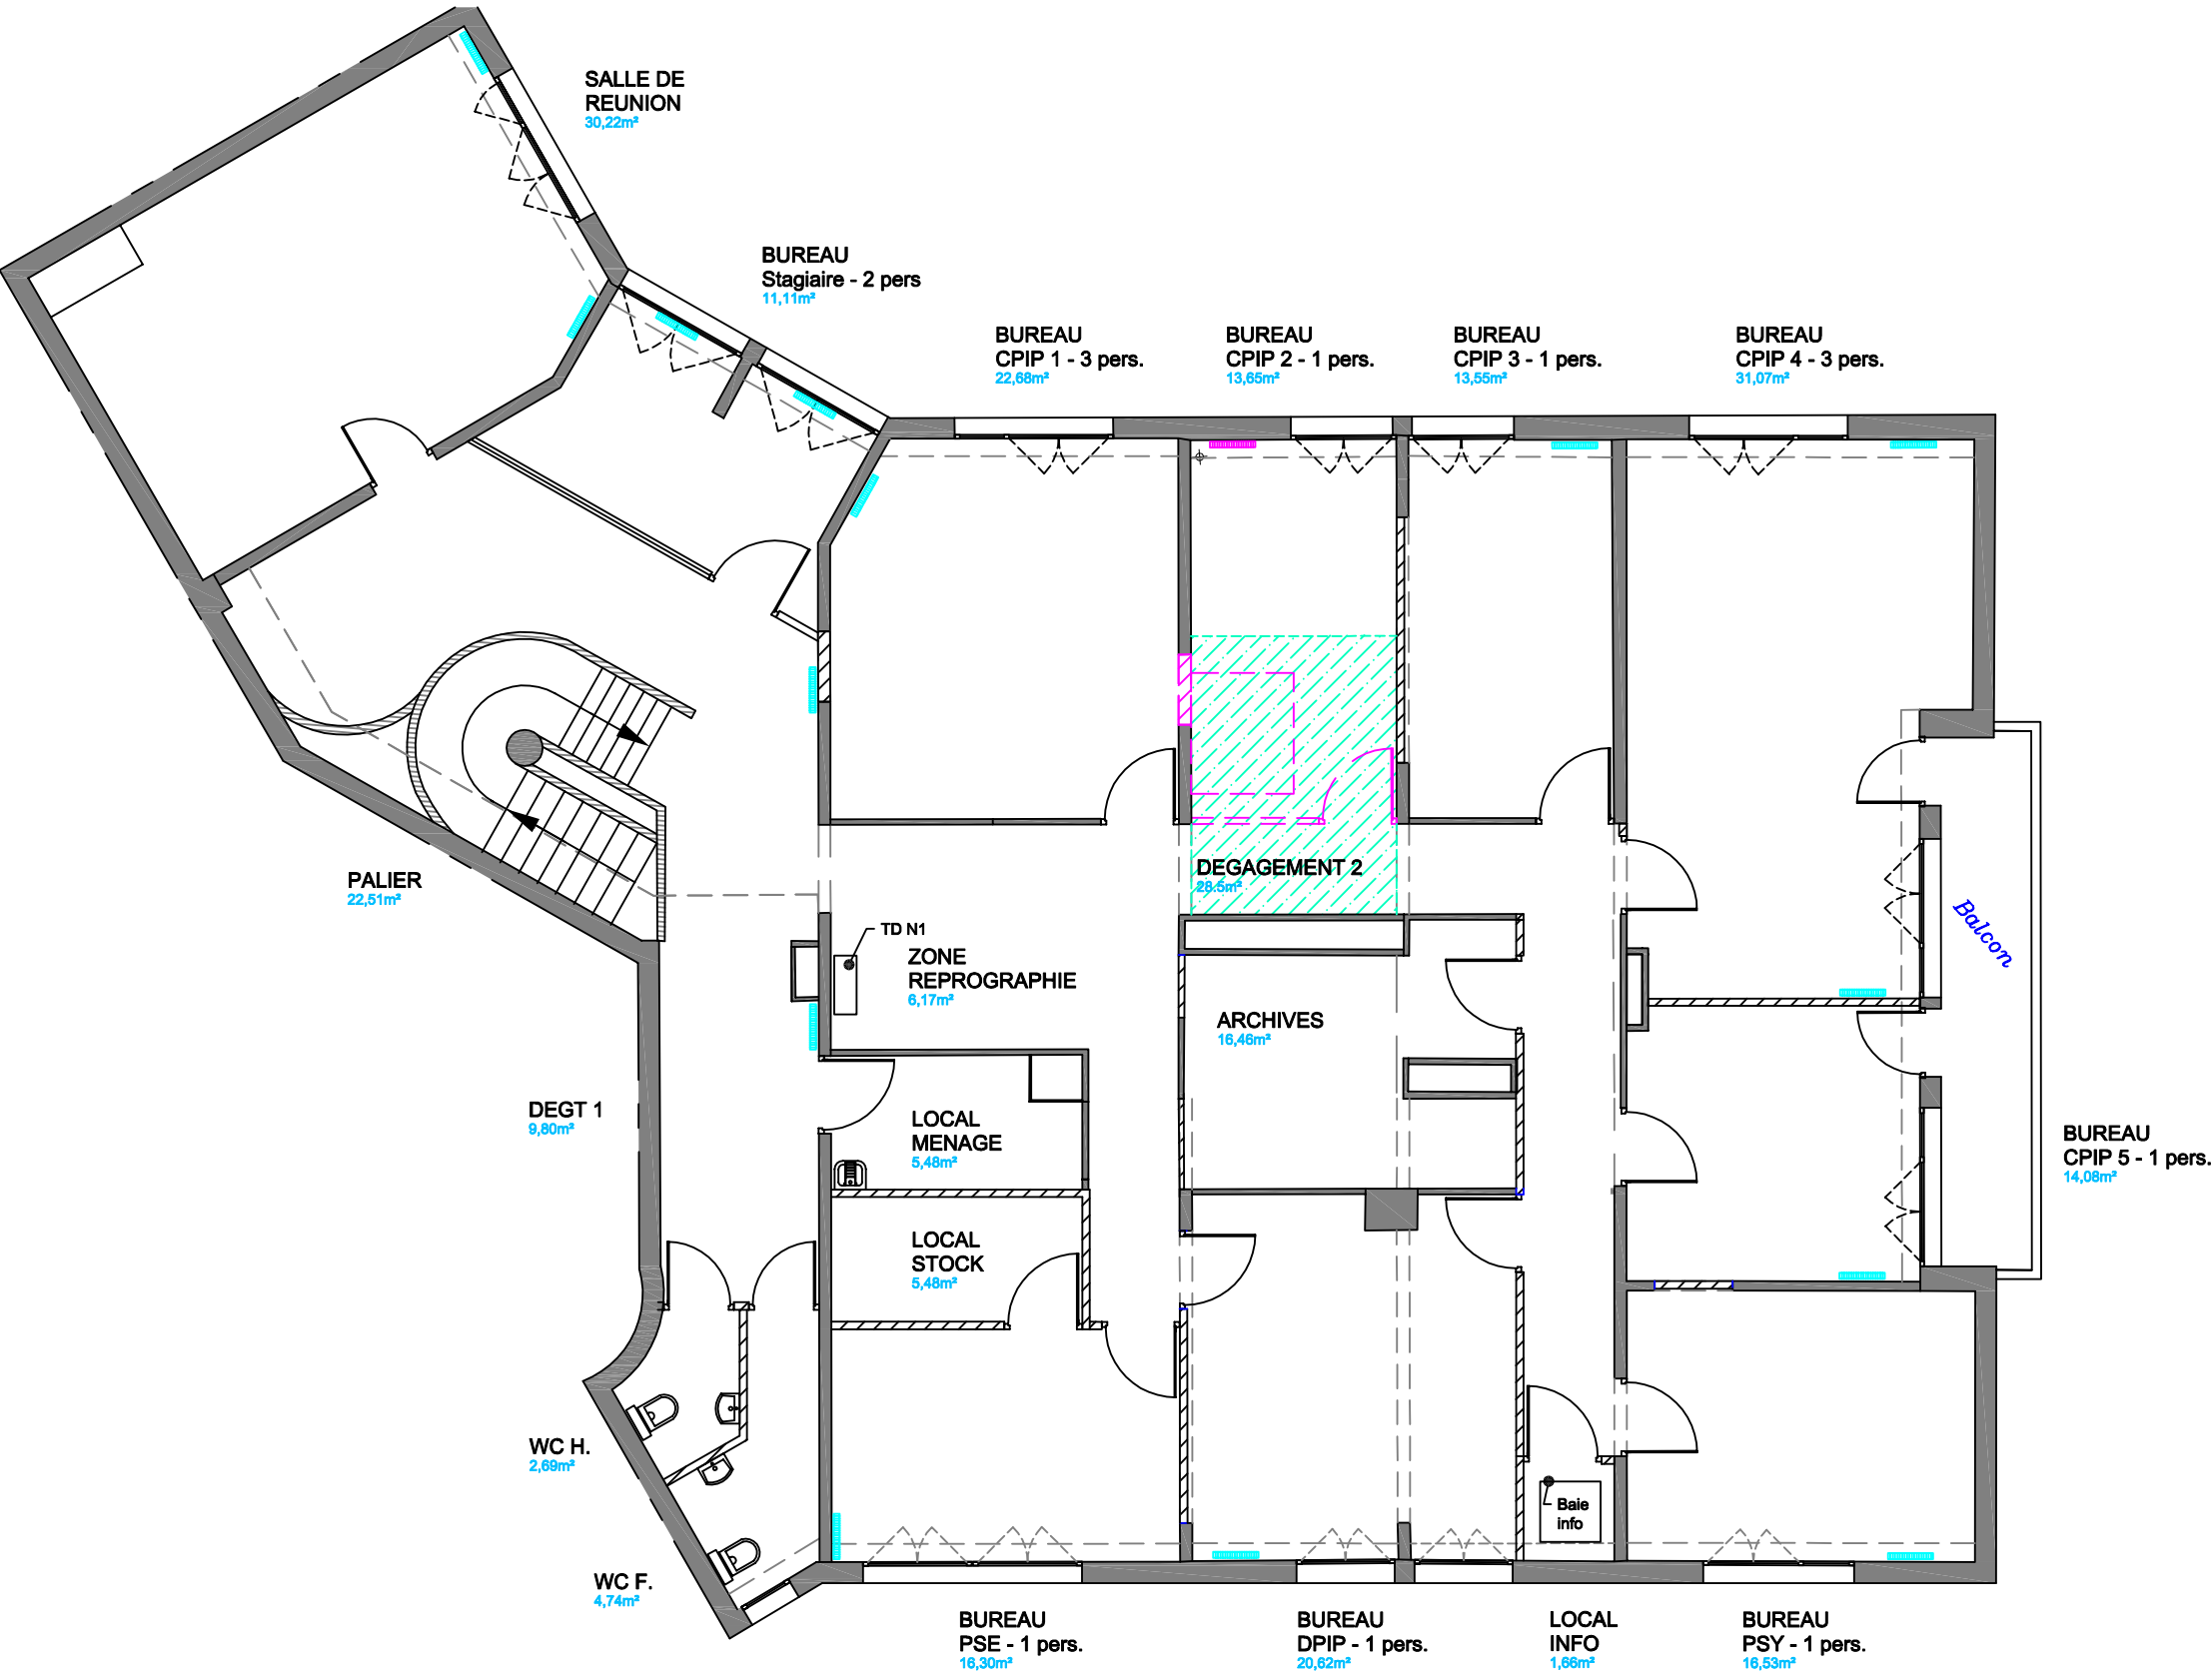

DEPOSE - REVETEMENT DE SOL



Agrandissement de l'antenne du SPIP à COMPIEGNE
1er Etage - ACTUEL

PRO
DCE

5 rue Notre Dame de Bon Secours
Les Capucins
60200 COMPIEGNE

Le : 19/10/21
Ech.: 1/100
Folio 2.3

0