



MAITRE D'OUVRAGE

Ministère de la Justice représenté par
DEPARTEMENT IMMOBILIER GRAND NORD
32-50 Boulevard Carnot - CS 70031
59043 LILLE Cedex

Service Pénitentiaire d'Insertion et de Probation (SPIP)
5 rue notre dame de bon secours - 60200 Compiègne

Agrandissement de l'antenne du Service Pénitentiaire
d'Insertion et de Probation à Compiègne

REZ DE CHAUSSEE & ETAGE
PLANS PROJET

Indice	Date	Désignation	Auteur
0	19/10/21	Dossier de Consultation des Entreprises - DCE	SP
A			
B			
C			
D			
E			



INGENIERIE
12 ZA Les Alouettes - 62223 St NICOLAS LES ARRAS
Tél : 03.21.55.24.74 - Fax : 03.21.48.61.48
scme@nordnet.fr

Conducteur d'opération :

Ministère de la Justice représenté
Département Immobilier Grand Nord
32-50 Boulevard Carnot
CS 70031 59043 LILLE Cedex
Tel : 03.62.23.81.62

Bureau de Contrôle :

DEKRA Industrial SAS
Agence Hauts de France
3 avenue du Pays d'Auge
ZAC d'Etouvie - CS 94822
80000 AMIENS
Tél : 03 22 66 46 00

Coordonnateur SPS :


Divers :

SPIP
5 r. notre dame de bon secours
60200 COMPIEGNE

☐ ESQ ☒ APS ☒ APD ☒ PRO/DCE ☐ EXE ☐ DOE

Echelle : 1/100

TCE	PLAN	T T	02	0		
CORPS D'ETAT	TYPE DOCUMENT	NIVEAU ZONE	NUMERO PLAN	INDICE		

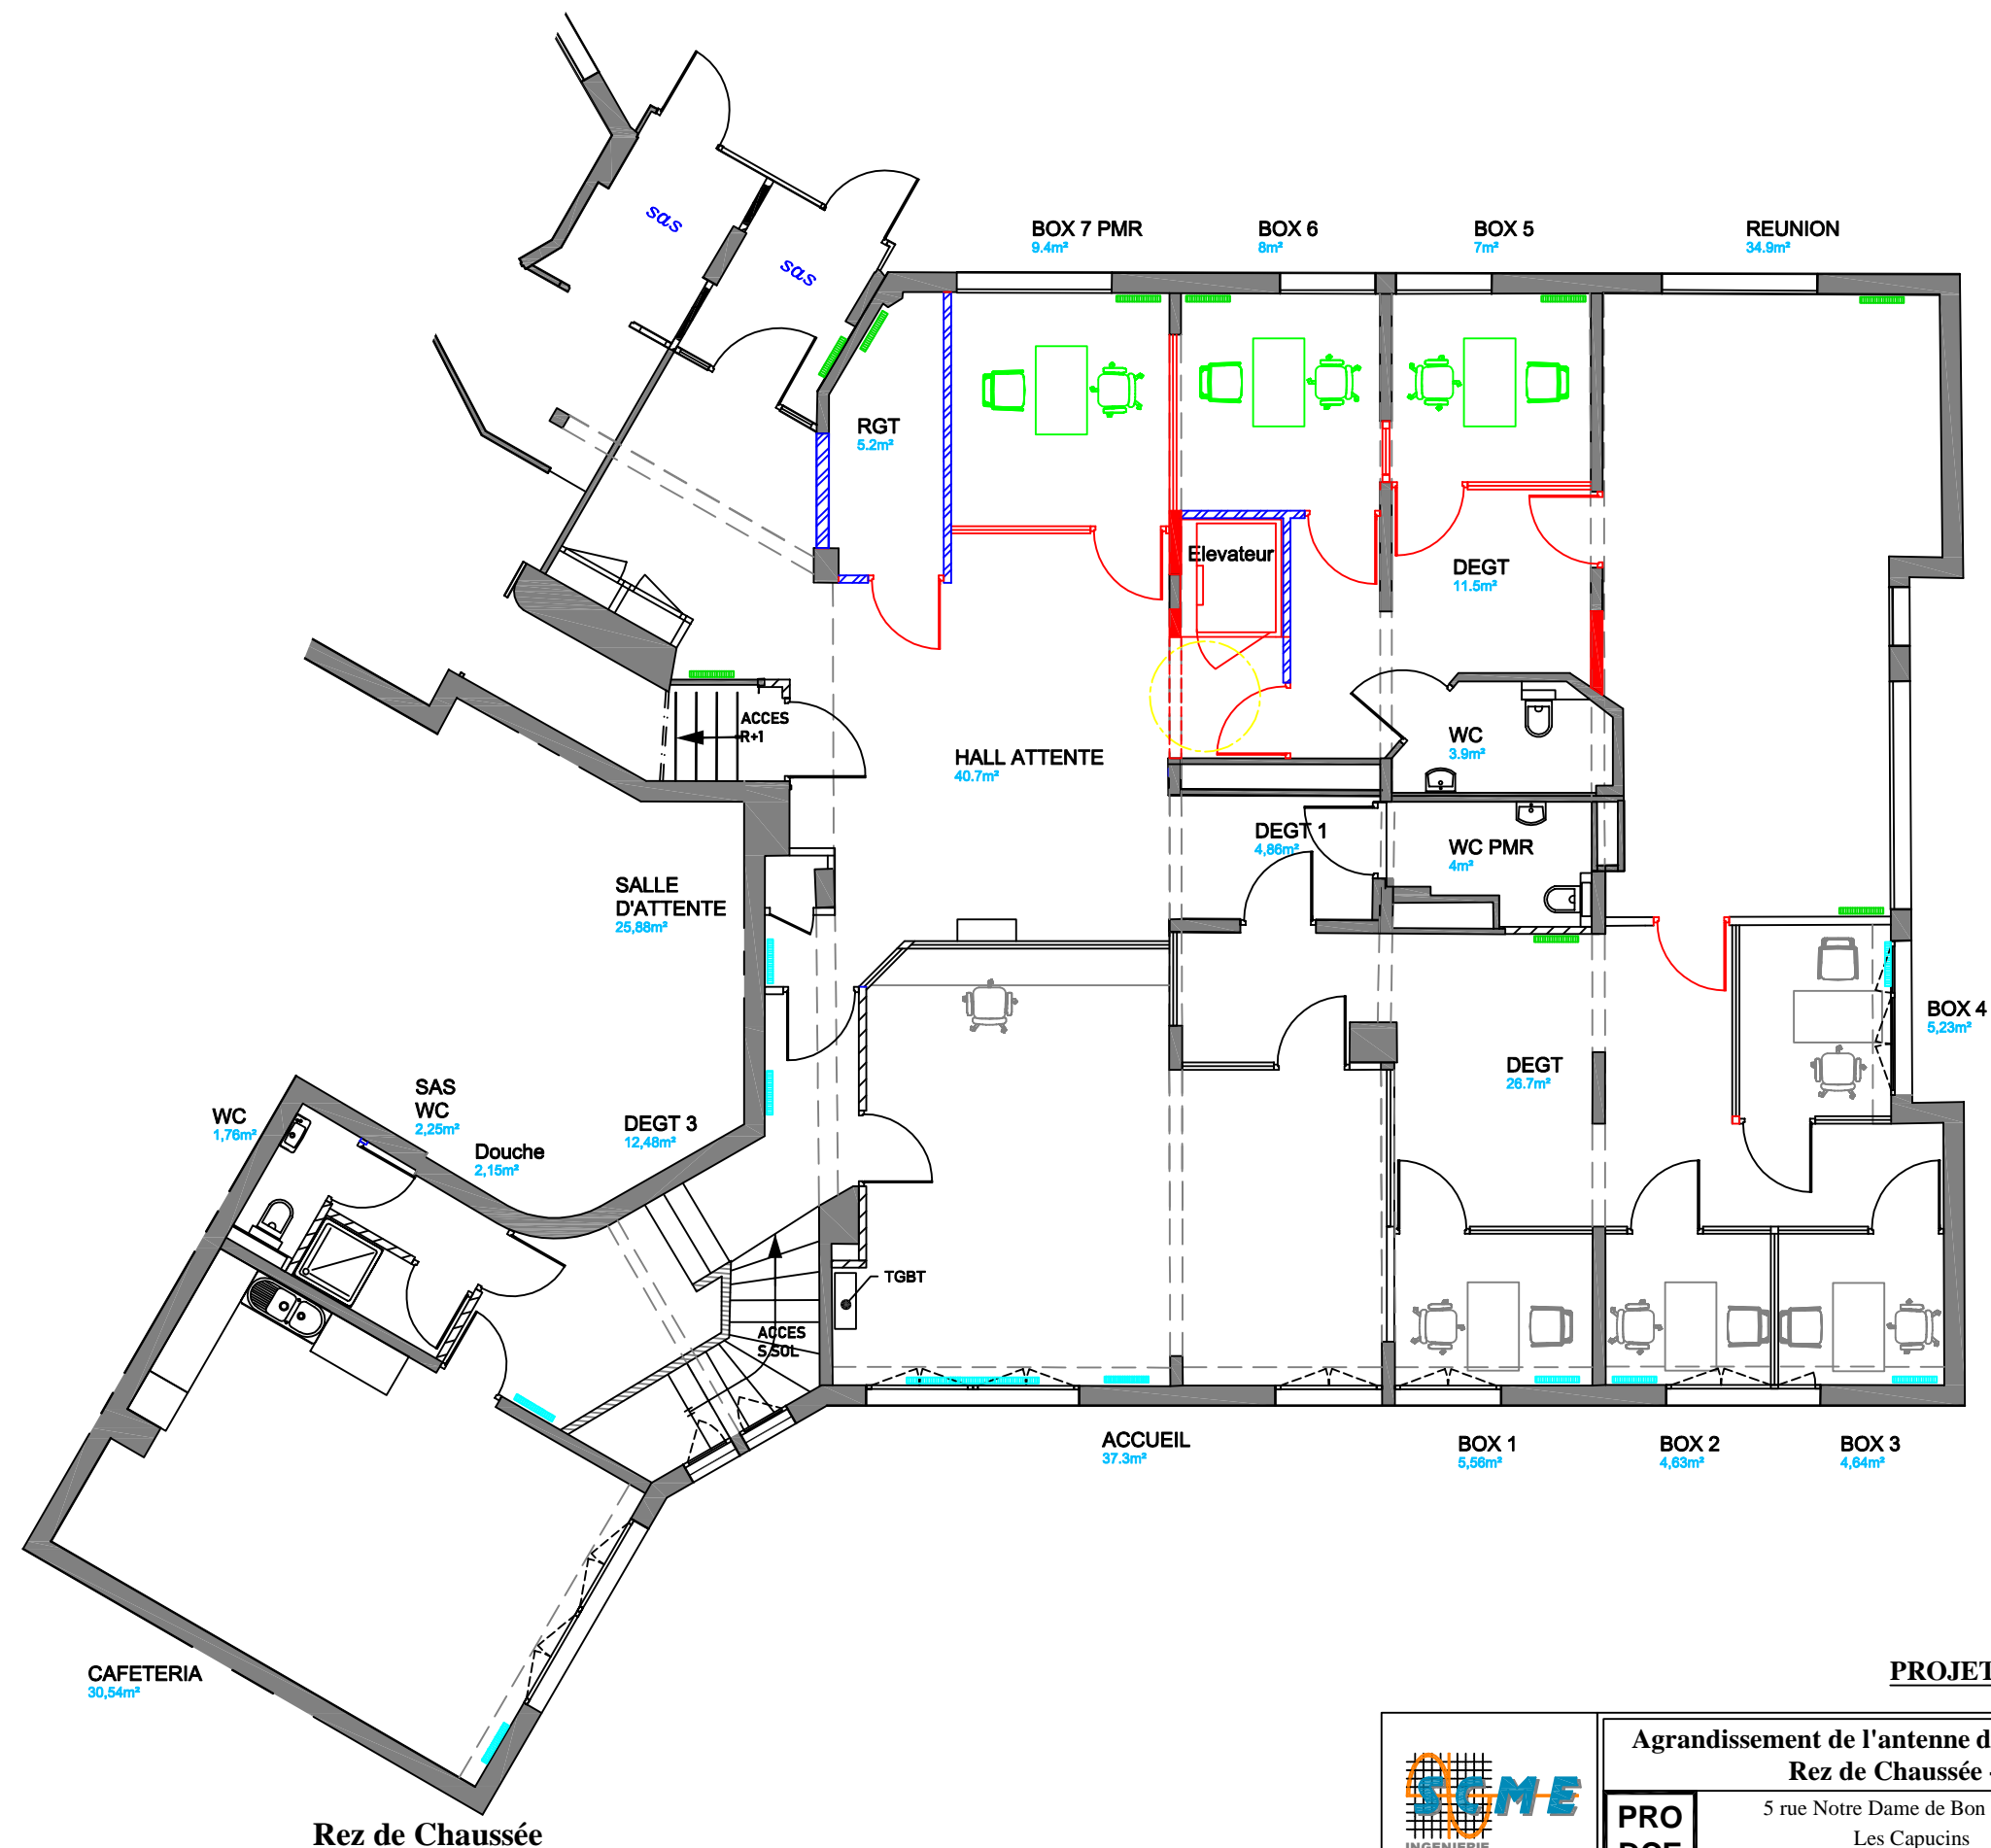


Rez de Chaussée

PROJET



Agrandissement de l'antenne du SPIP à COMPIEGNE Rez de Chaussée - PROJET			
PRO DCE	5 rue Notre Dame de Bon Secours Les Capucins 60200 COMPIEGNE		Le : 19/10/21
			Ech.: 1/100
			Folio 1.1

0

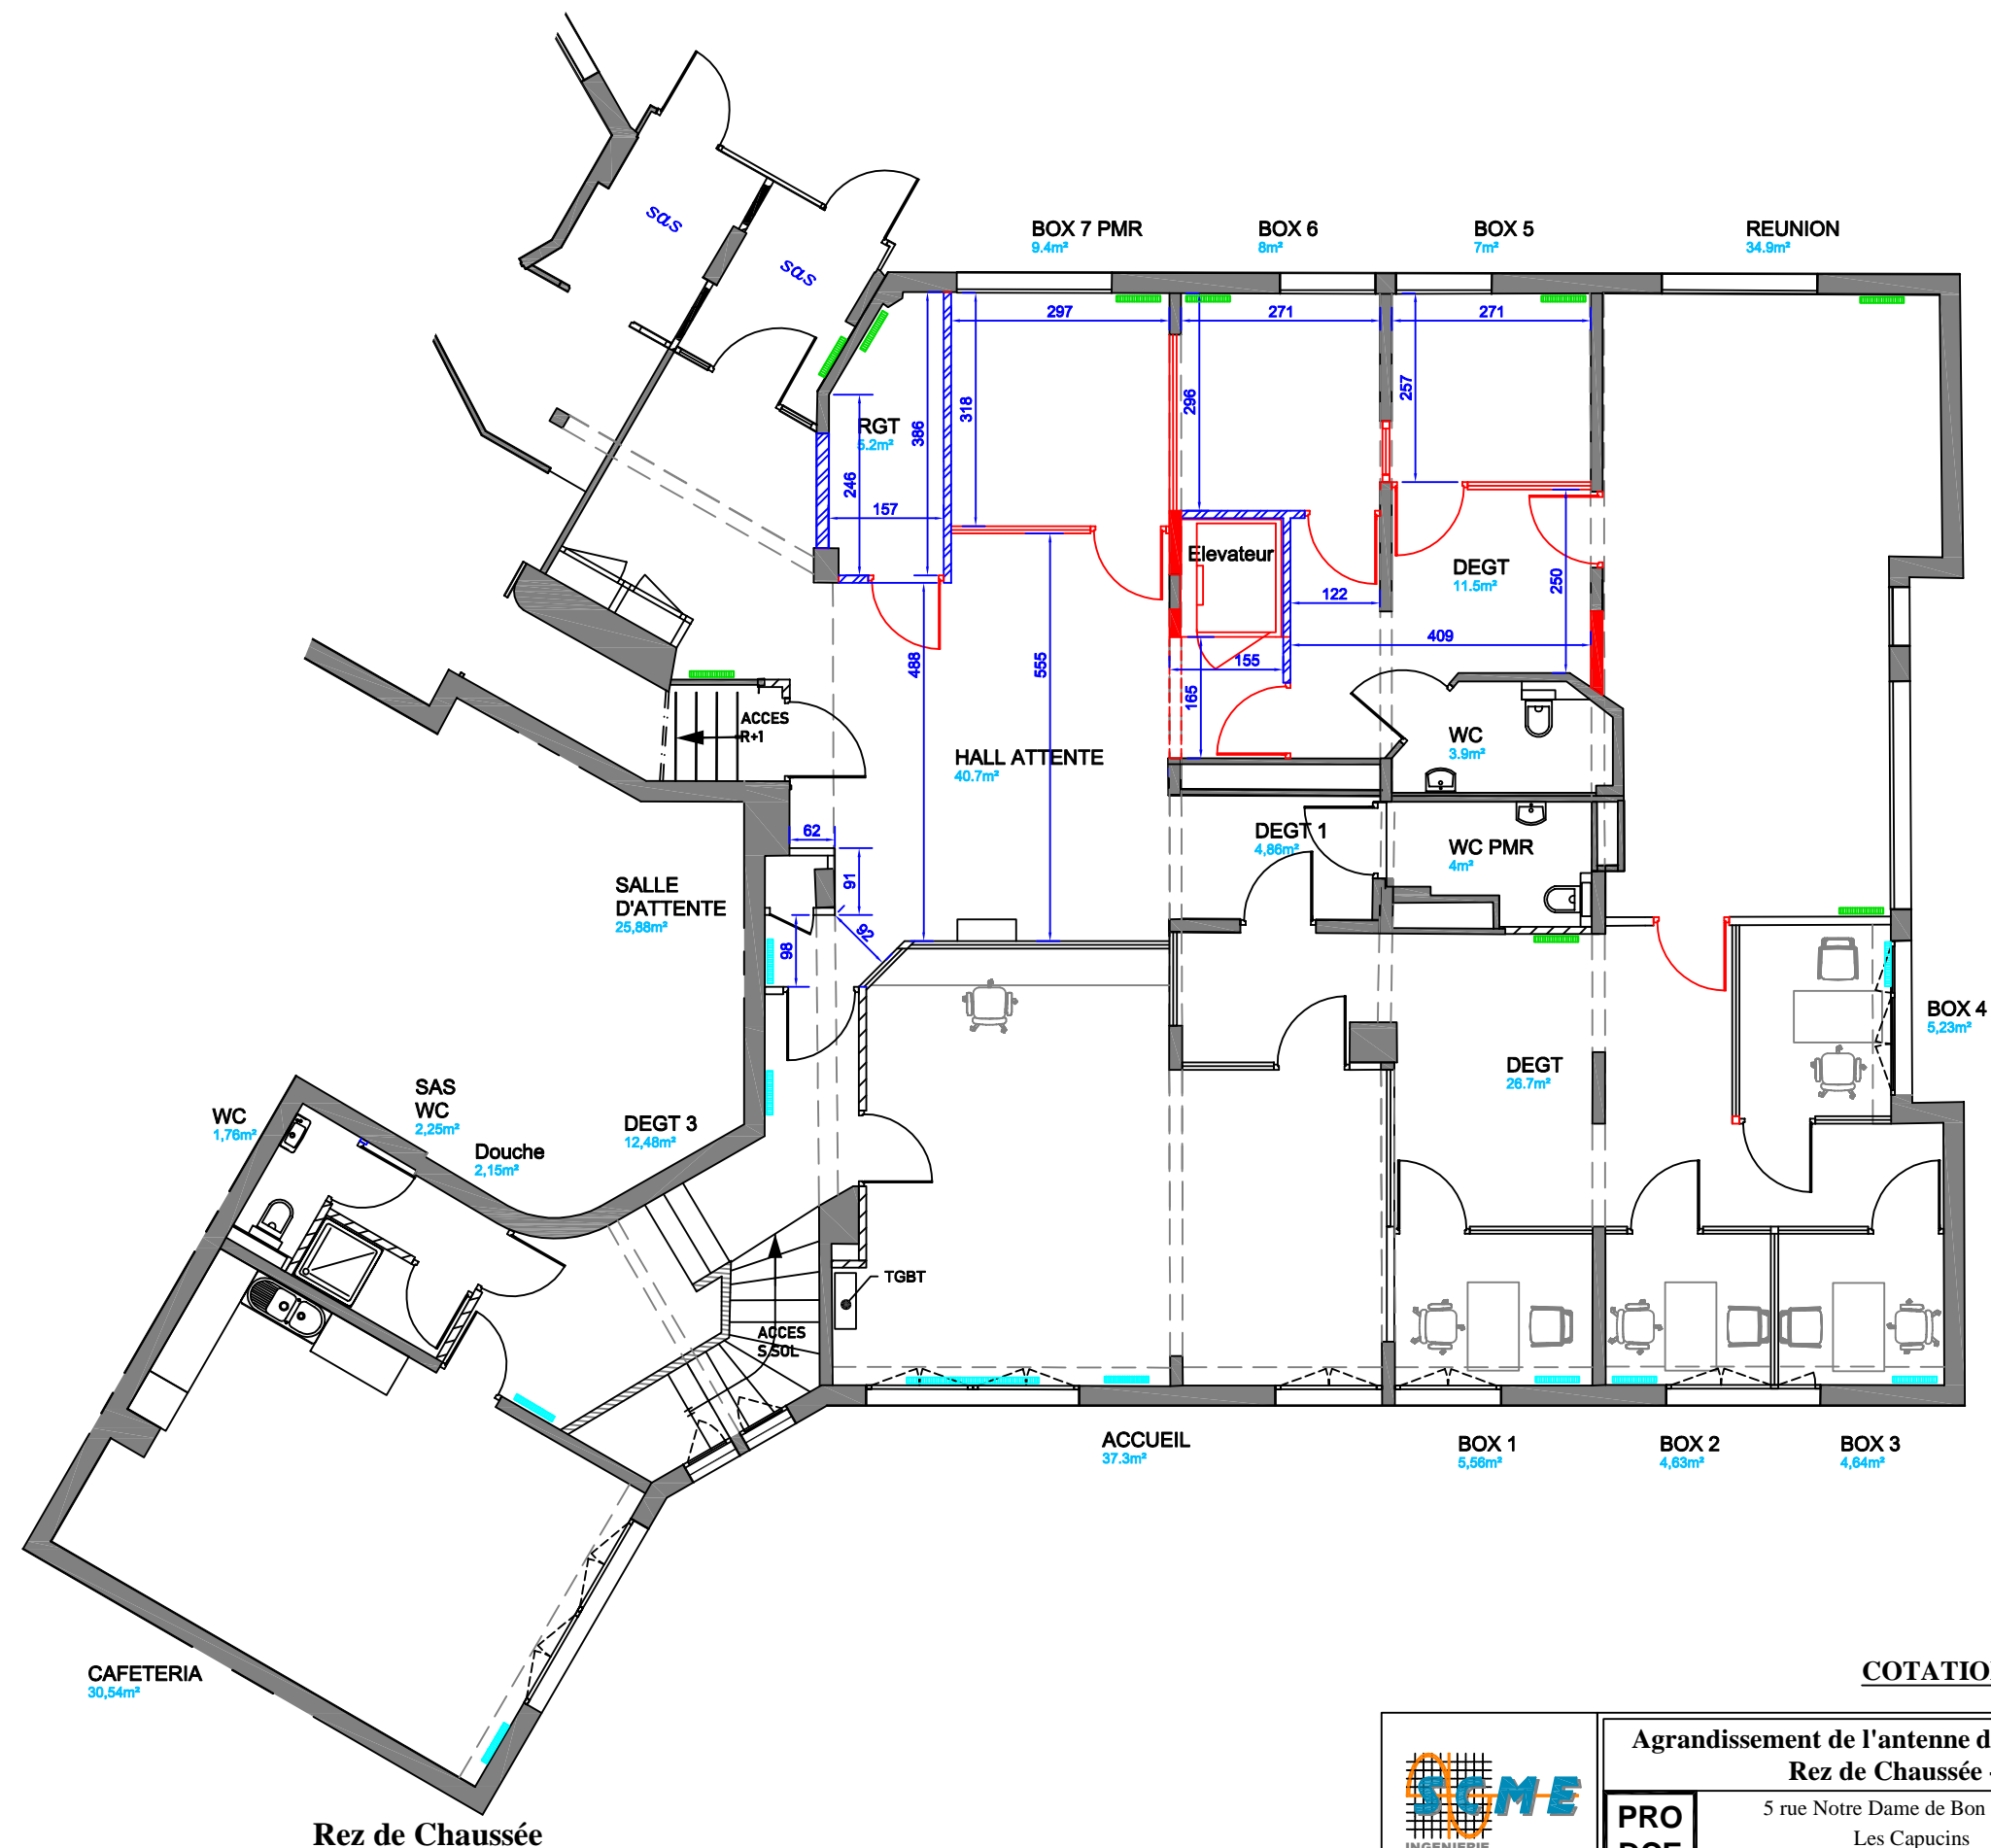

COTATIONS




Agrandissement de l'antenne du SPIP à COMPIEGNE
Rez de Chaussée - PROJET

PRO
DCE

5 rue Notre Dame de Bon Secours
Les Capucins
60200 COMPIEGNE

Le : 19/10/21
Ech.: 1/100
Folio 1.2
Index 0

- P1 : BP 93, stratifiée âme pleine, avec oculus largeur 30cm hauteur 1m20 vitrage stadip cylindre sur passe
- P2 : BP 93, CF1/2h, ferme porte à glissière, béquille, cylindre sur passe
- P3 : BP 93, acoustique 42db, béquille, cylindre sur passe, butée
- P4 : BP 93, CF1/2h, ferme porte à glissière, béquille, gâche, oculus LxH.30x120cm
- CL1 : Cloison modulaire allège pleine + vitrage
- CL2 : Cloison plaque de plâtre CF1h
- CL3 : Cloison CF 1h, épaisseur 20cm

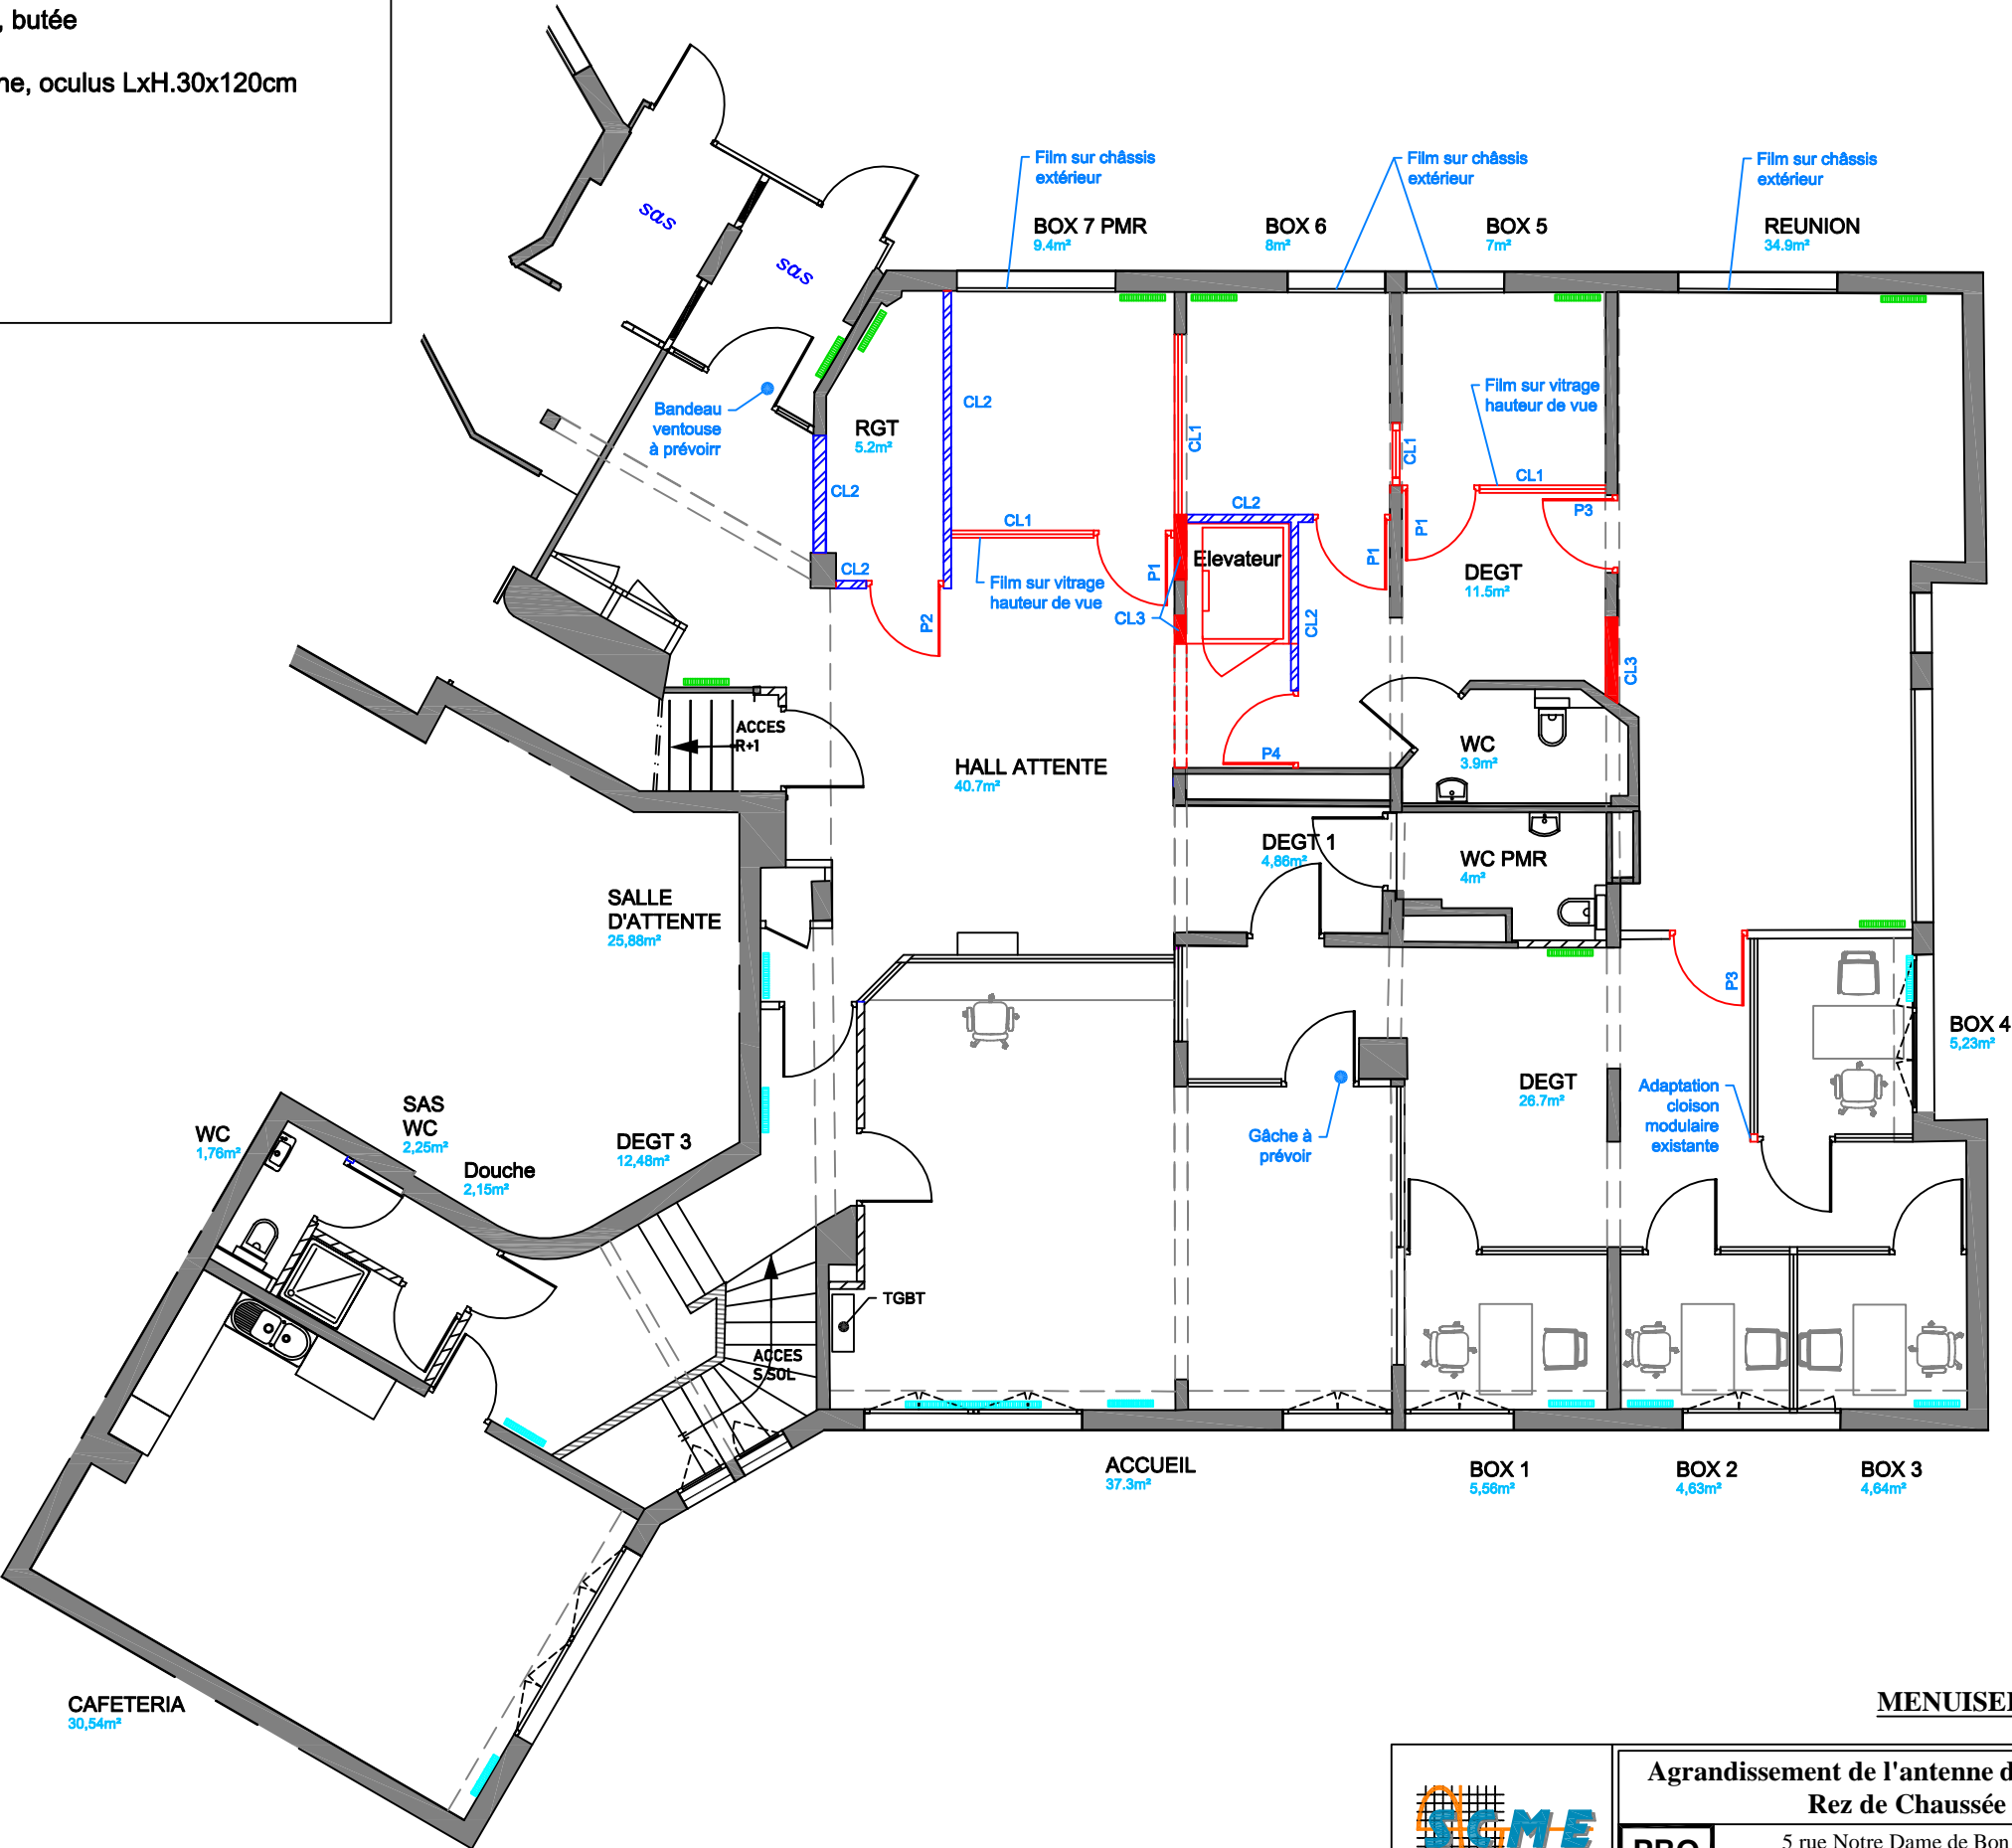

Rez de Chaussée

MENUISERIE



SCME
INGENIERIE

Agrandissement de l'antenne du SPIP à COMPIEGNE
Rez de Chaussée - PROJET

PRO DCE


5 rue Notre Dame de Bon Secours
Les Capucins
60200 COMPIEGNE

Le : 19/10/21


Ech.: 1/100

Folio 1.3

Index 0

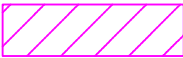

Reprise Faux plafond

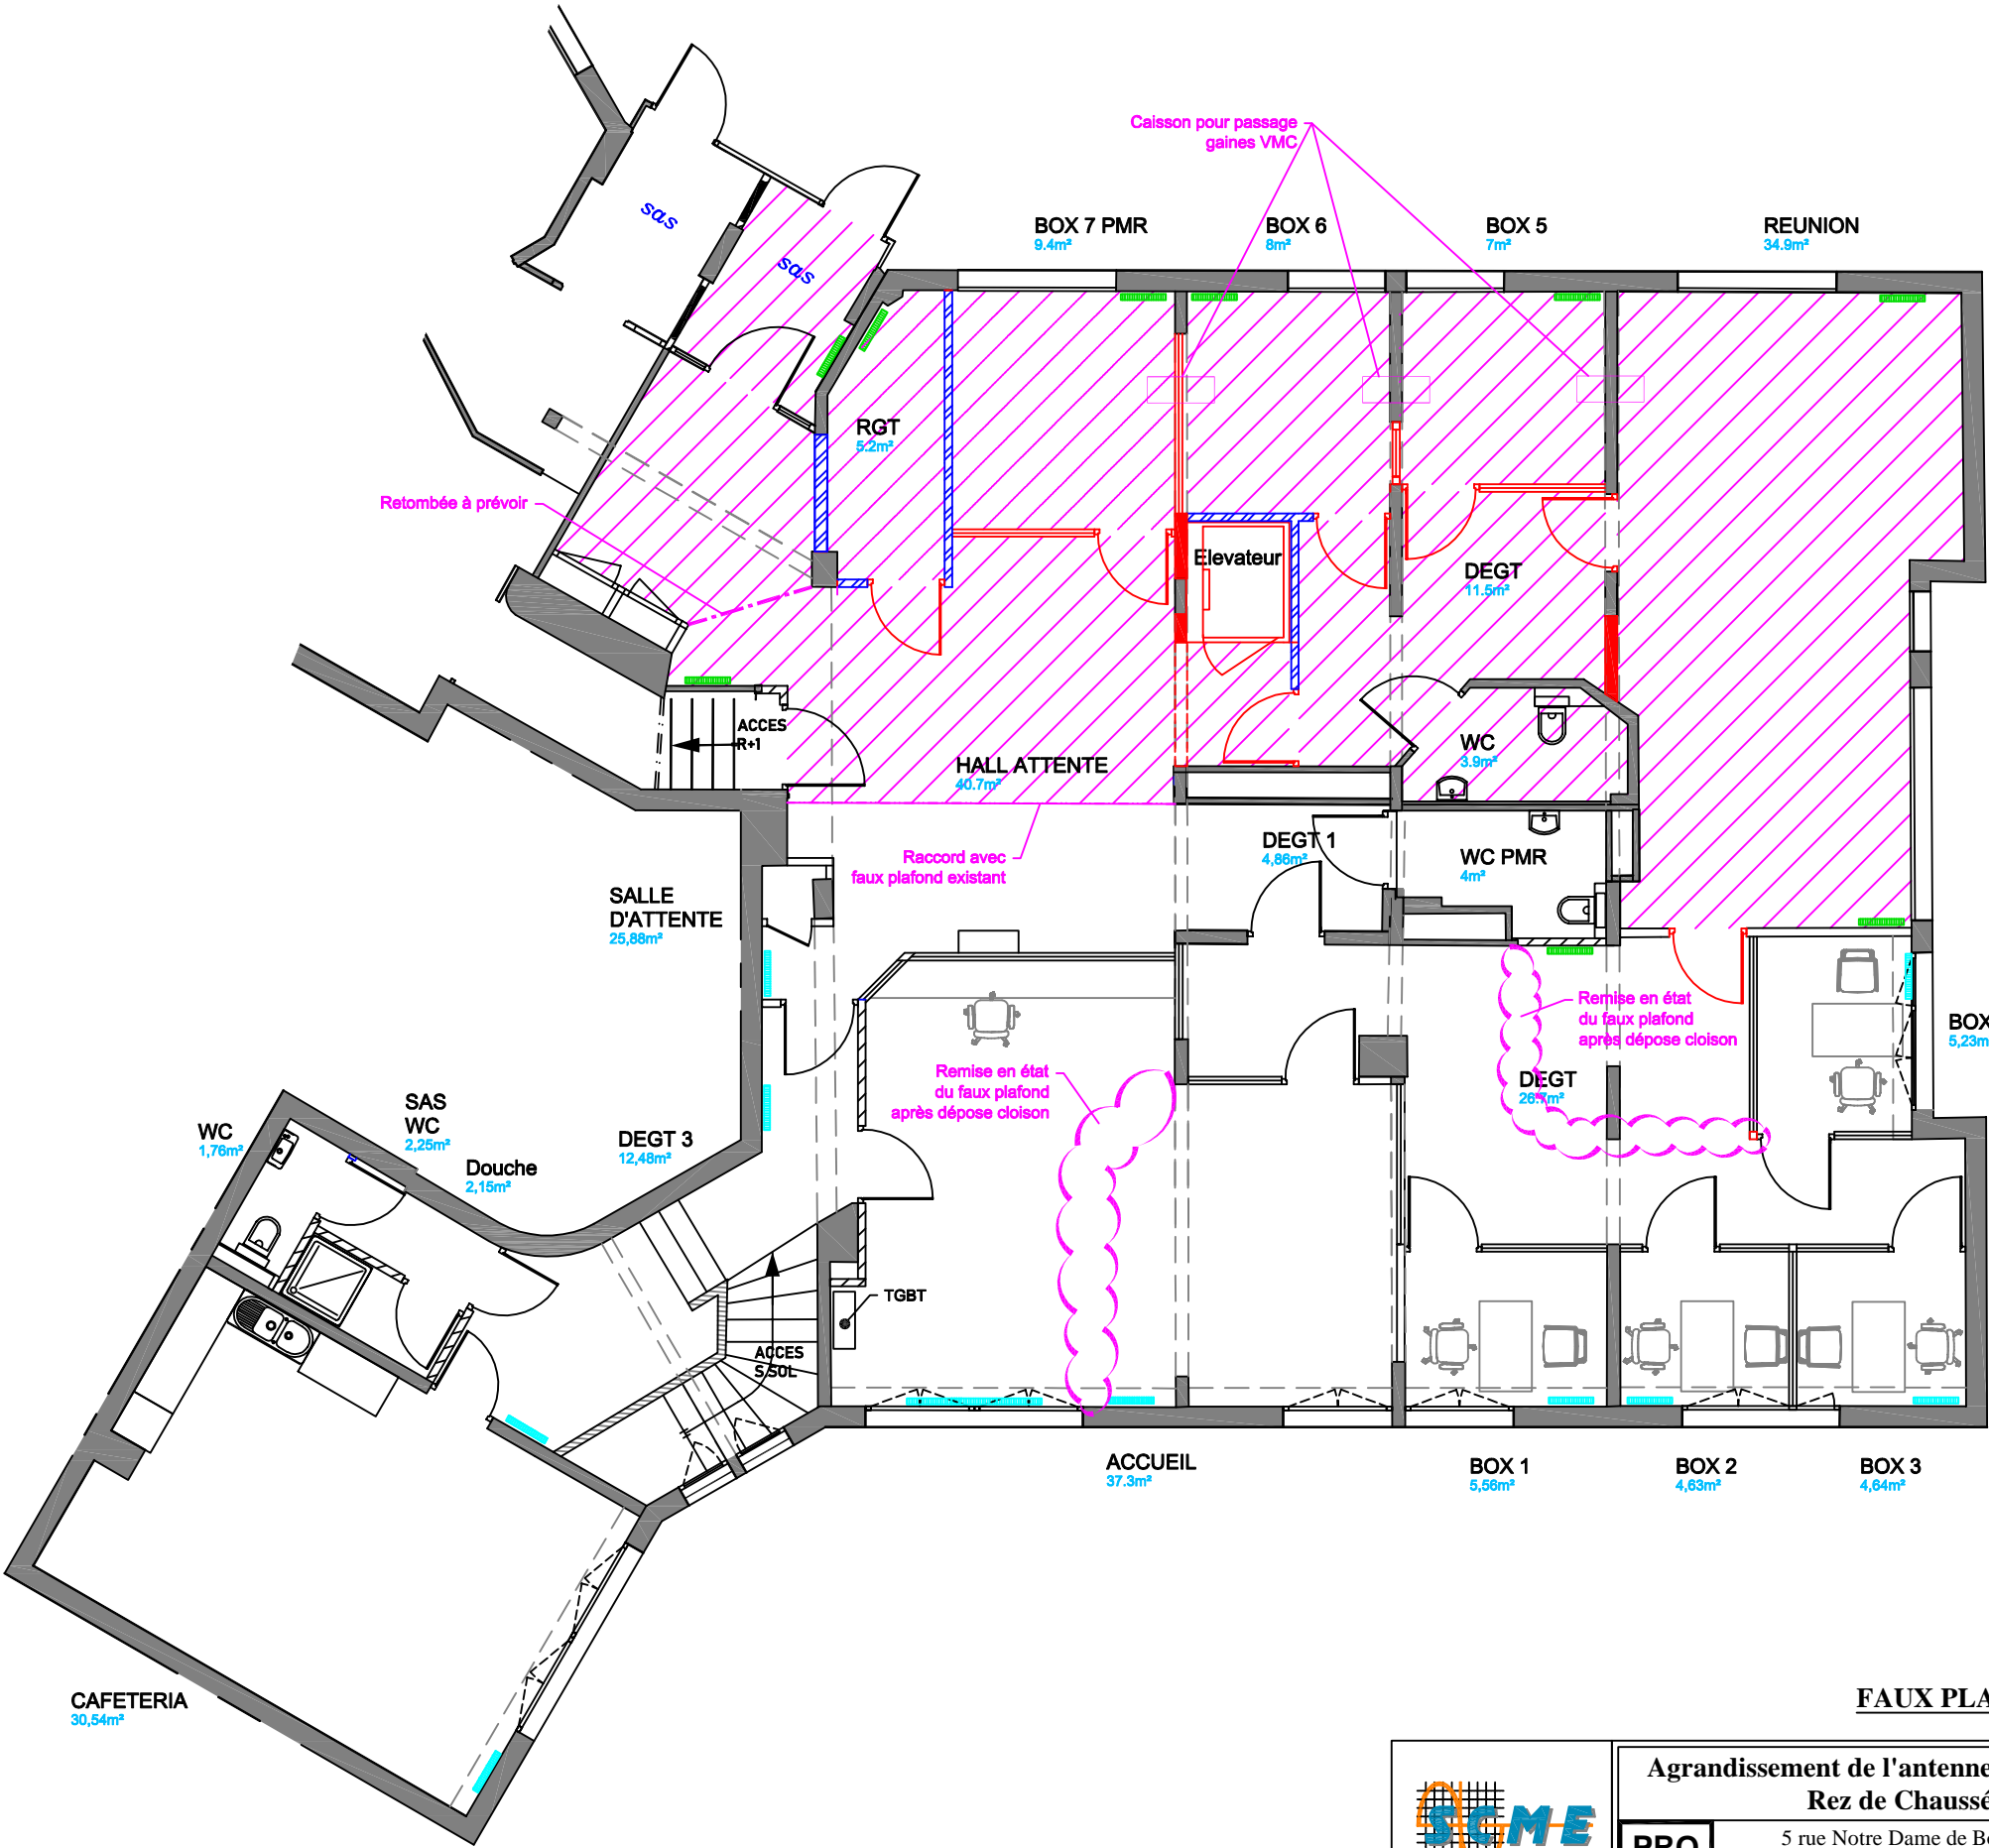

FAUX PLAFOND




Agrandissement de l'antenne du SPIP à COMPIEGNE
Rez de Chaussée - PROJET

PRO DCE	5 rue Notre Dame de Bon Secours Les Capucins 60200 COMPIEGNE	Le : 19/10/21
		Ech.: 1/100
	Folio 1.4	Index 0

Revêtement de sol

Tapis à poser

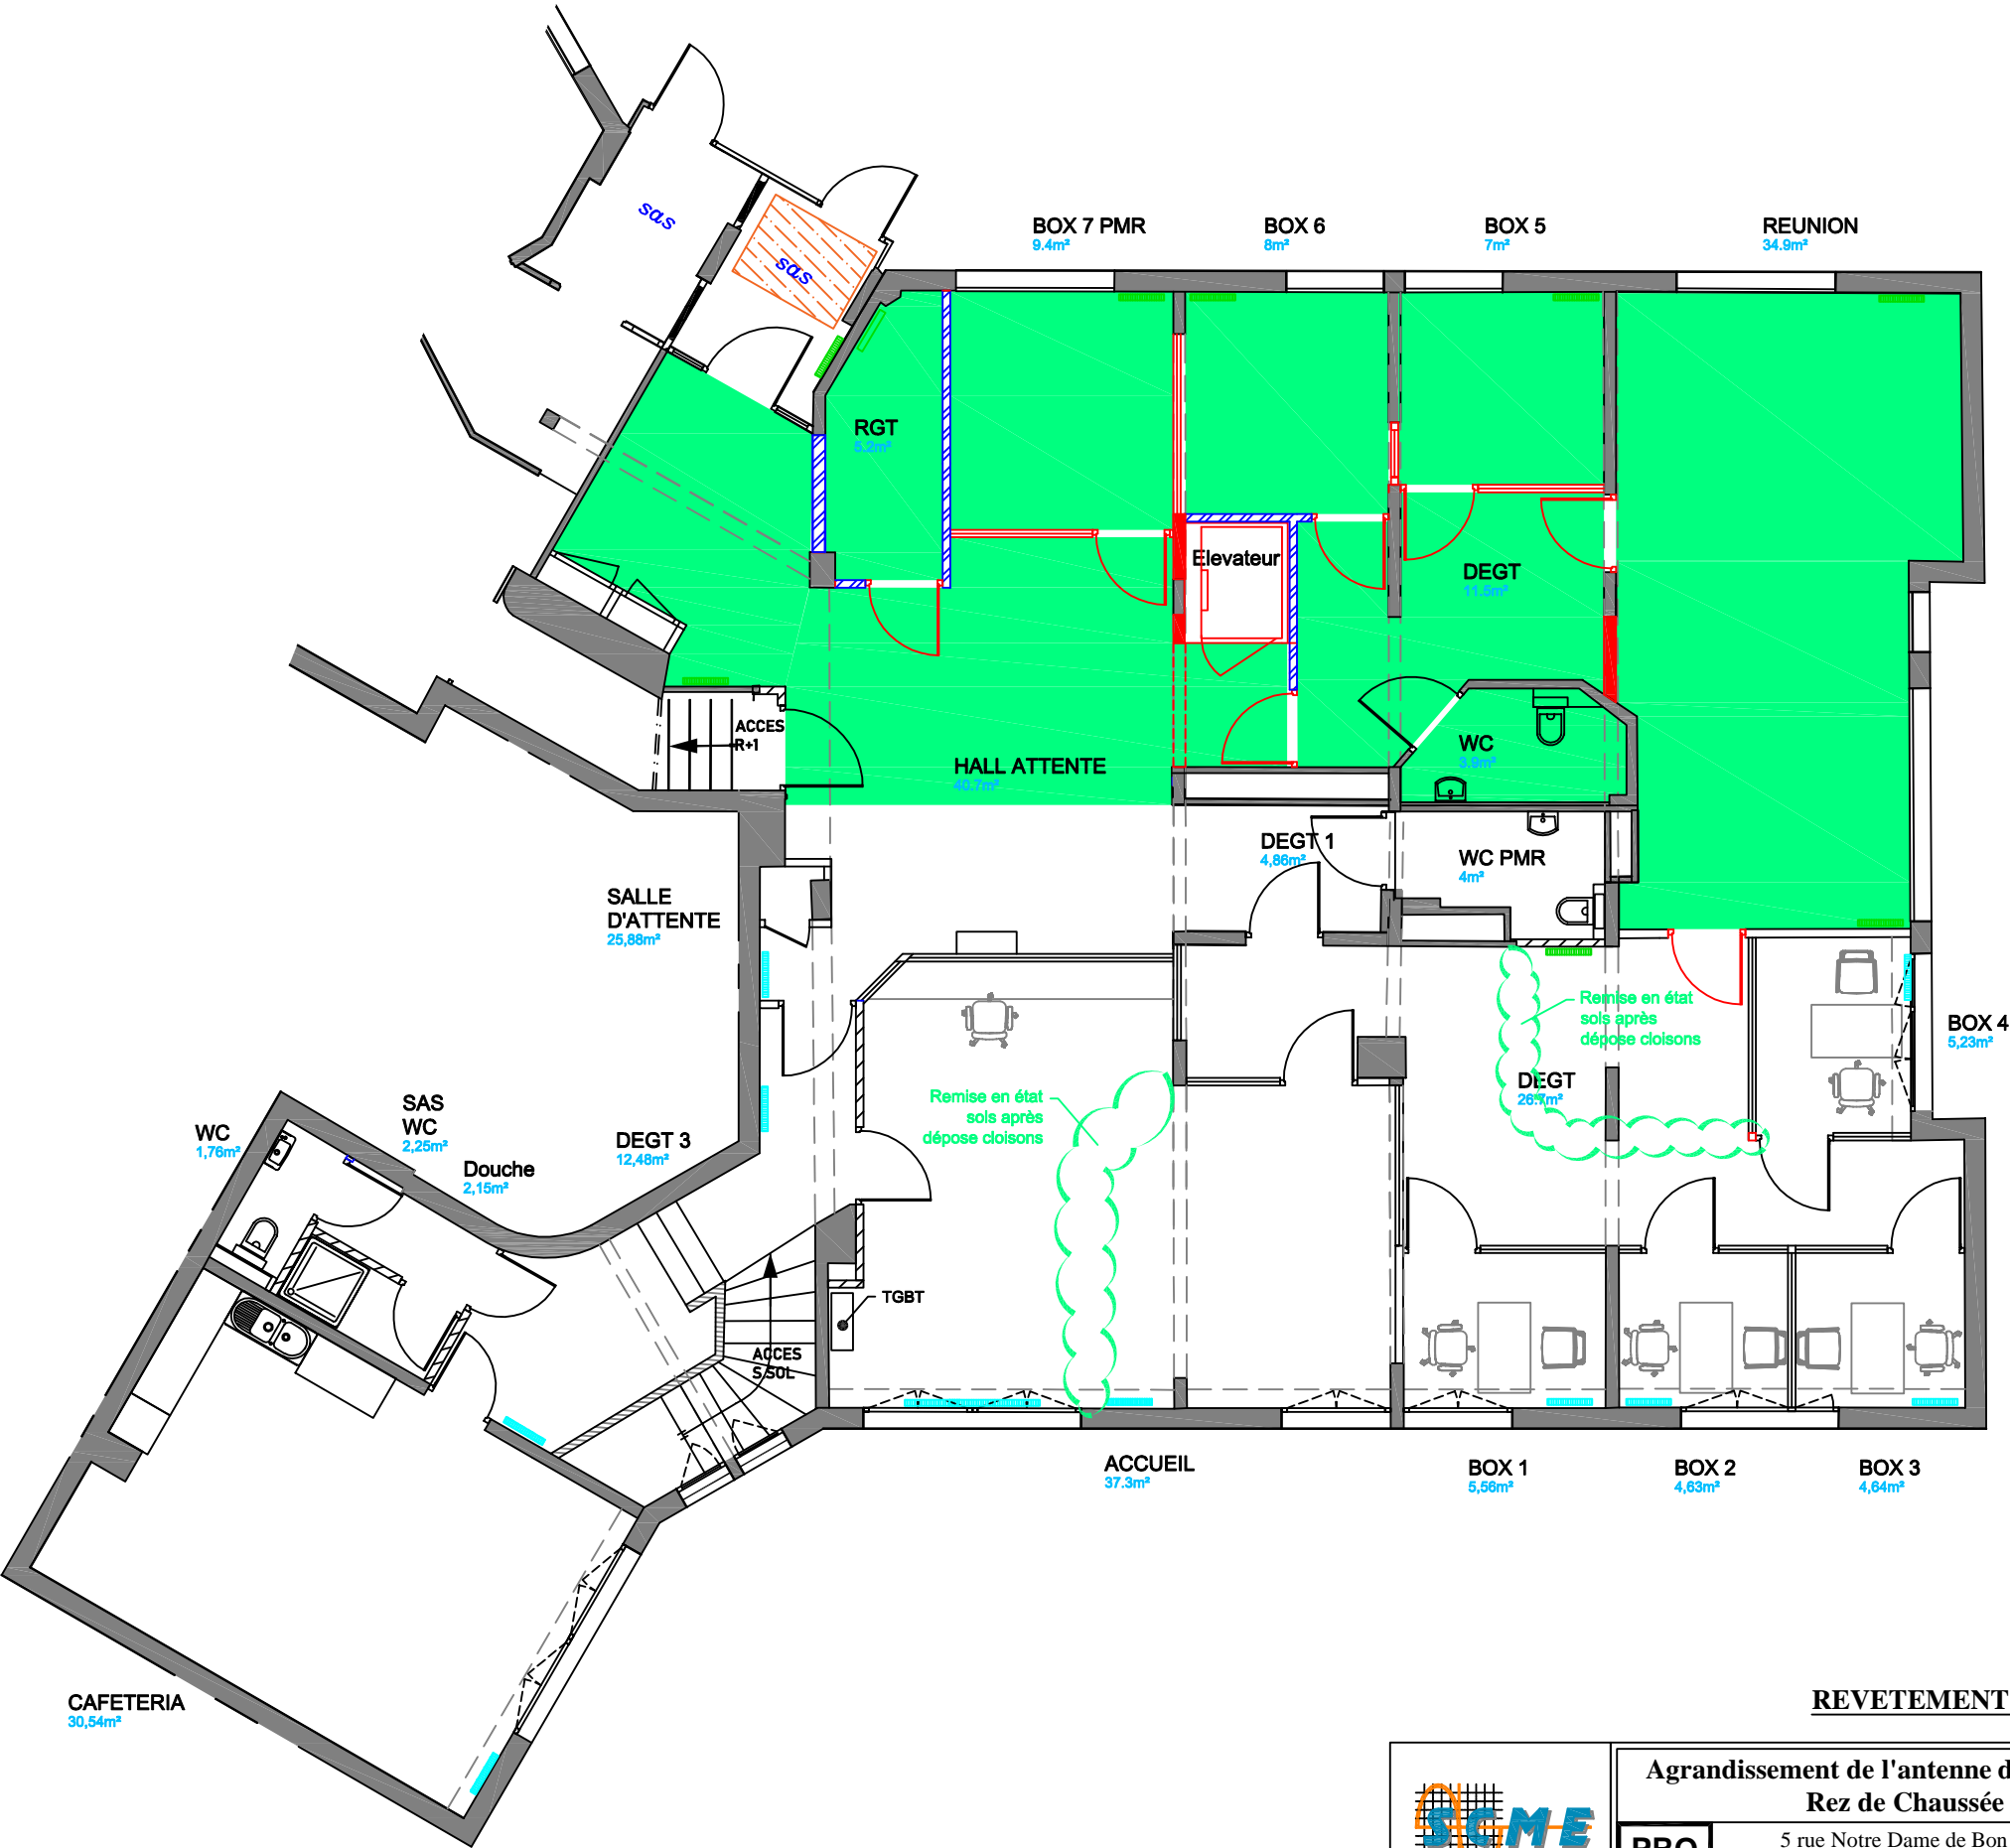

RENETEMENT DE SOL




Agrandissement de l'antenne du SPIP à COMPIEGNE
Rez de Chaussée - PROJET

PRO
DCE

5 rue Notre Dame de Bon Secours
Les Capucins
60200 COMPIEGNE


Le : 19/10/21
Ech.: 1/100
Folio 1.5

Indice
0

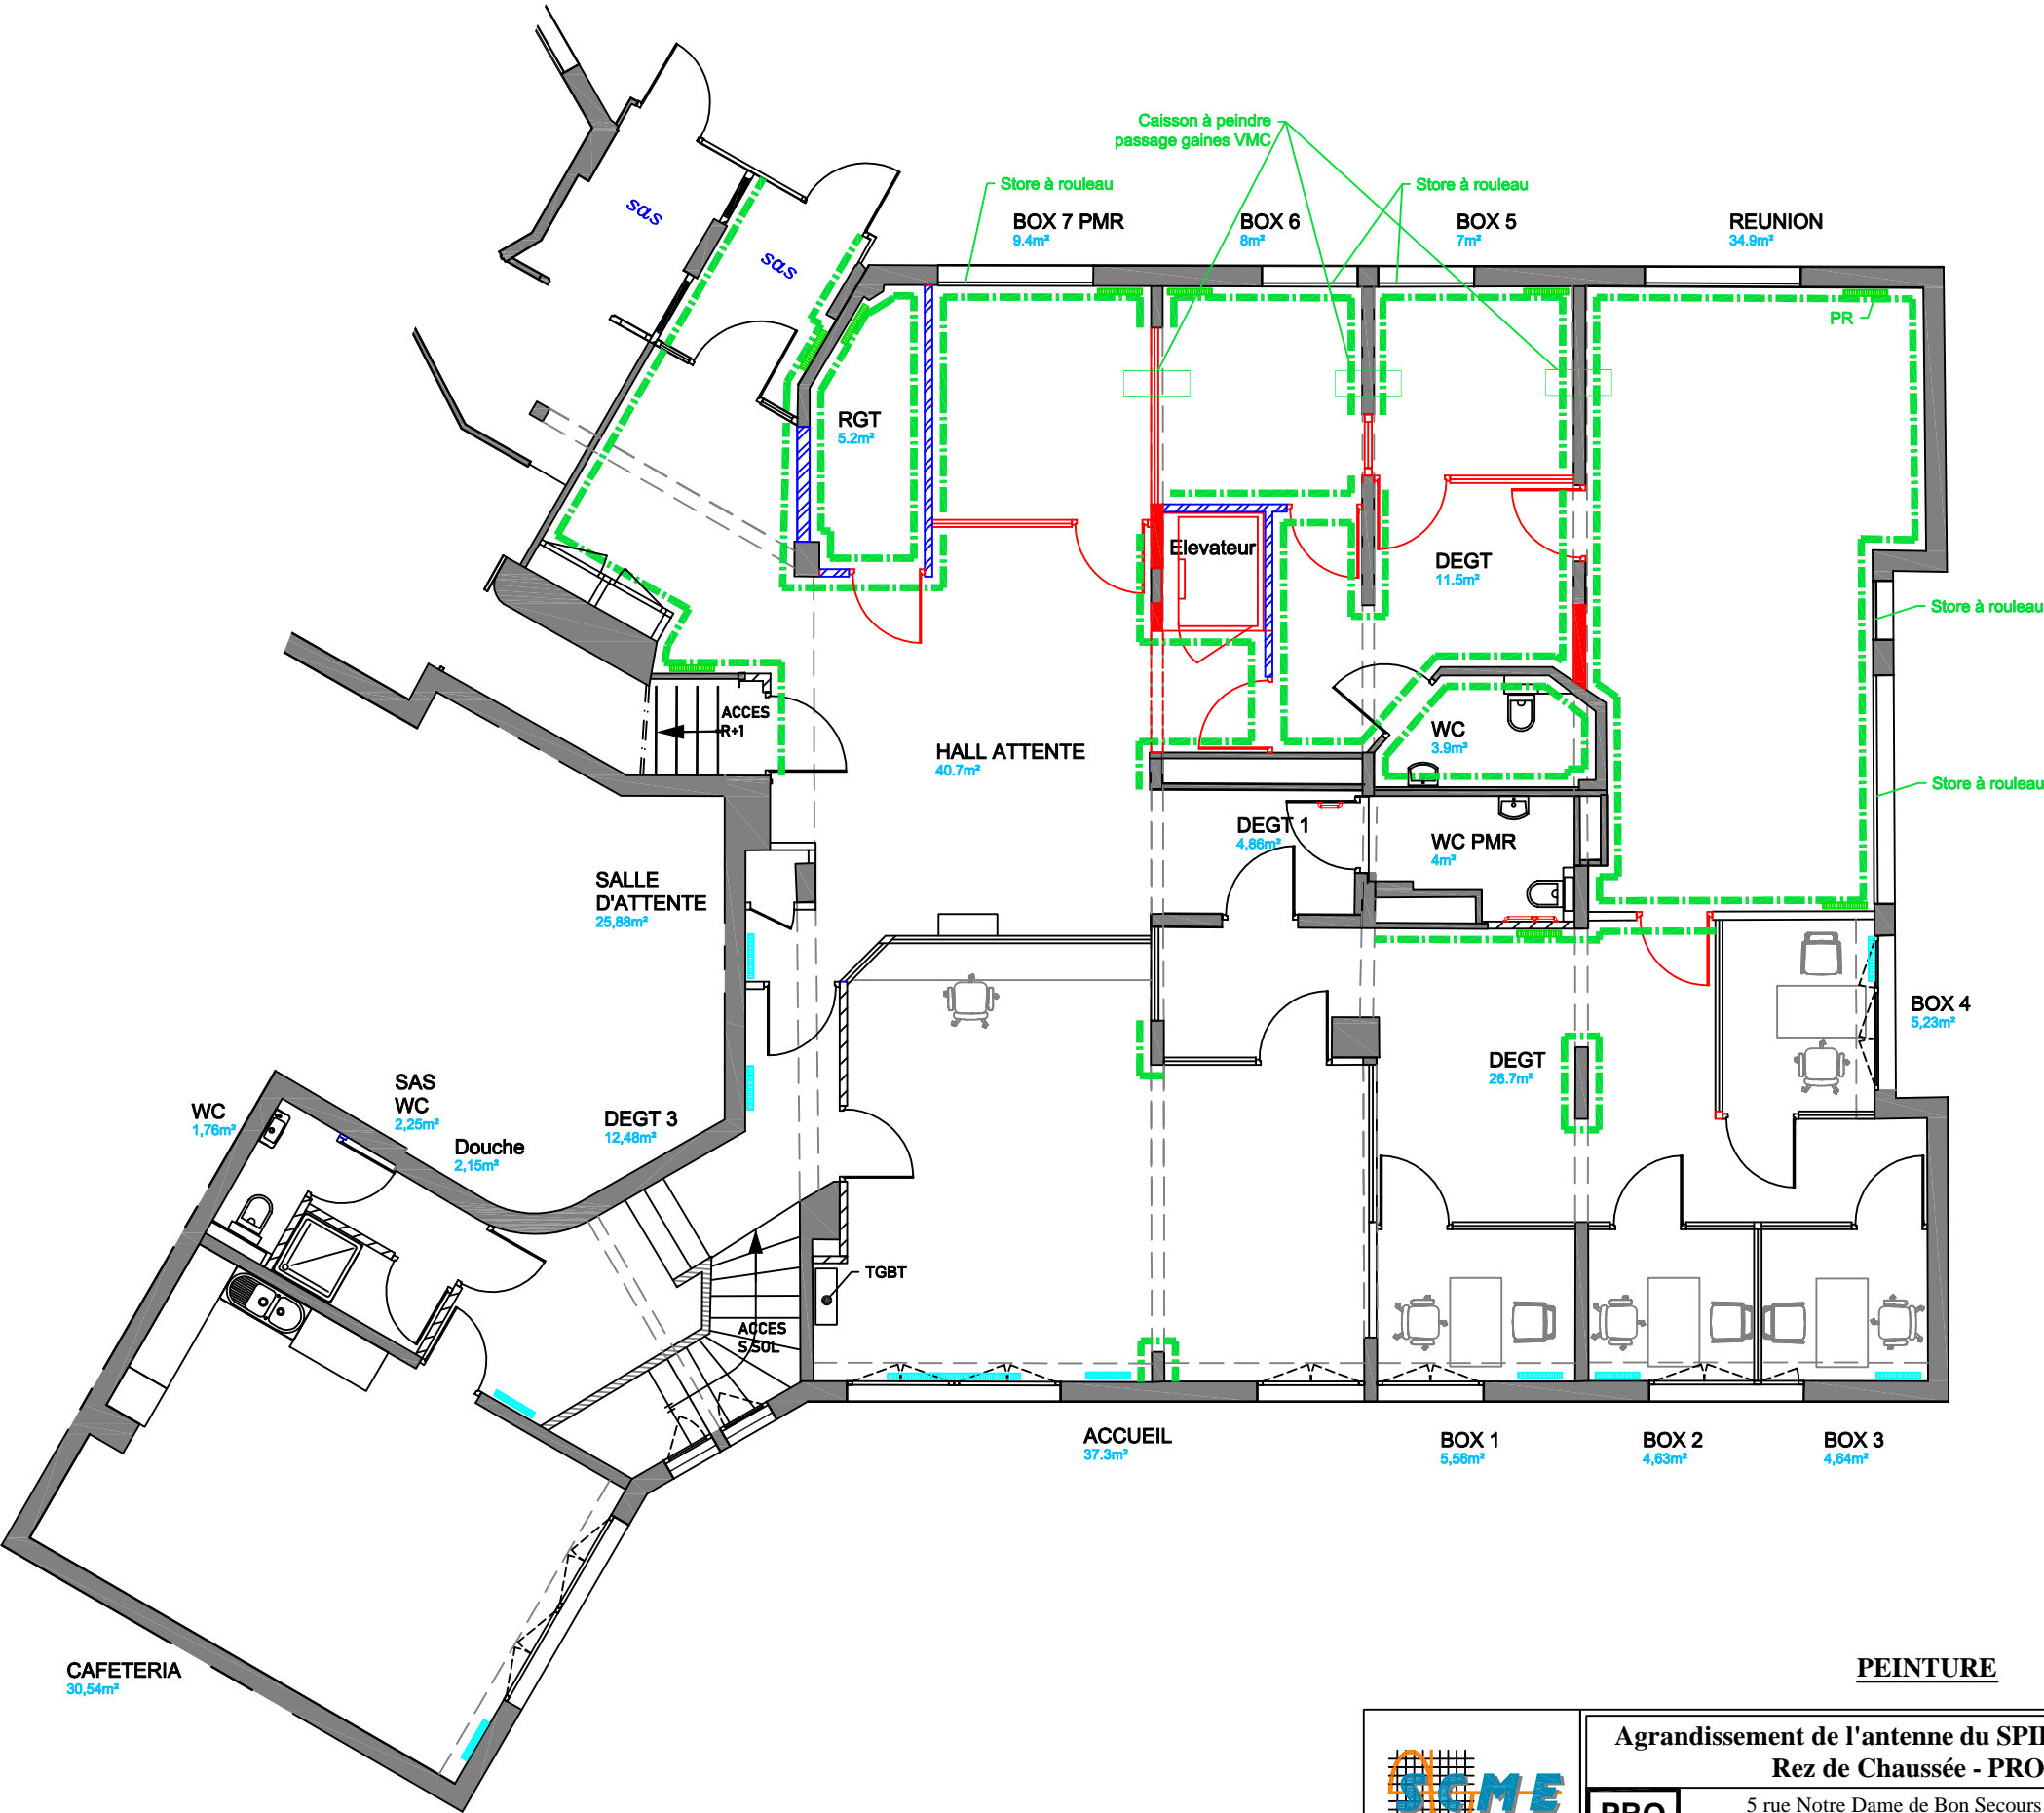

PEINTURE

LEGENDE	
	Déclencheur manuel
	Flash
	Diffuseur sonore
	Centrale incendie
	Bloc secours
	Bouton alarme silencieuse
	Voyant alarme silencieuse
	Tableau synoptique alarme avec buzzer
	Caméra vidéo
	Ecran vidéo
	Détecteur intrusion
	Clavier intrusion
	Portier vidéo
	Lecteur de badges
	Attente électrique
	Goulotte

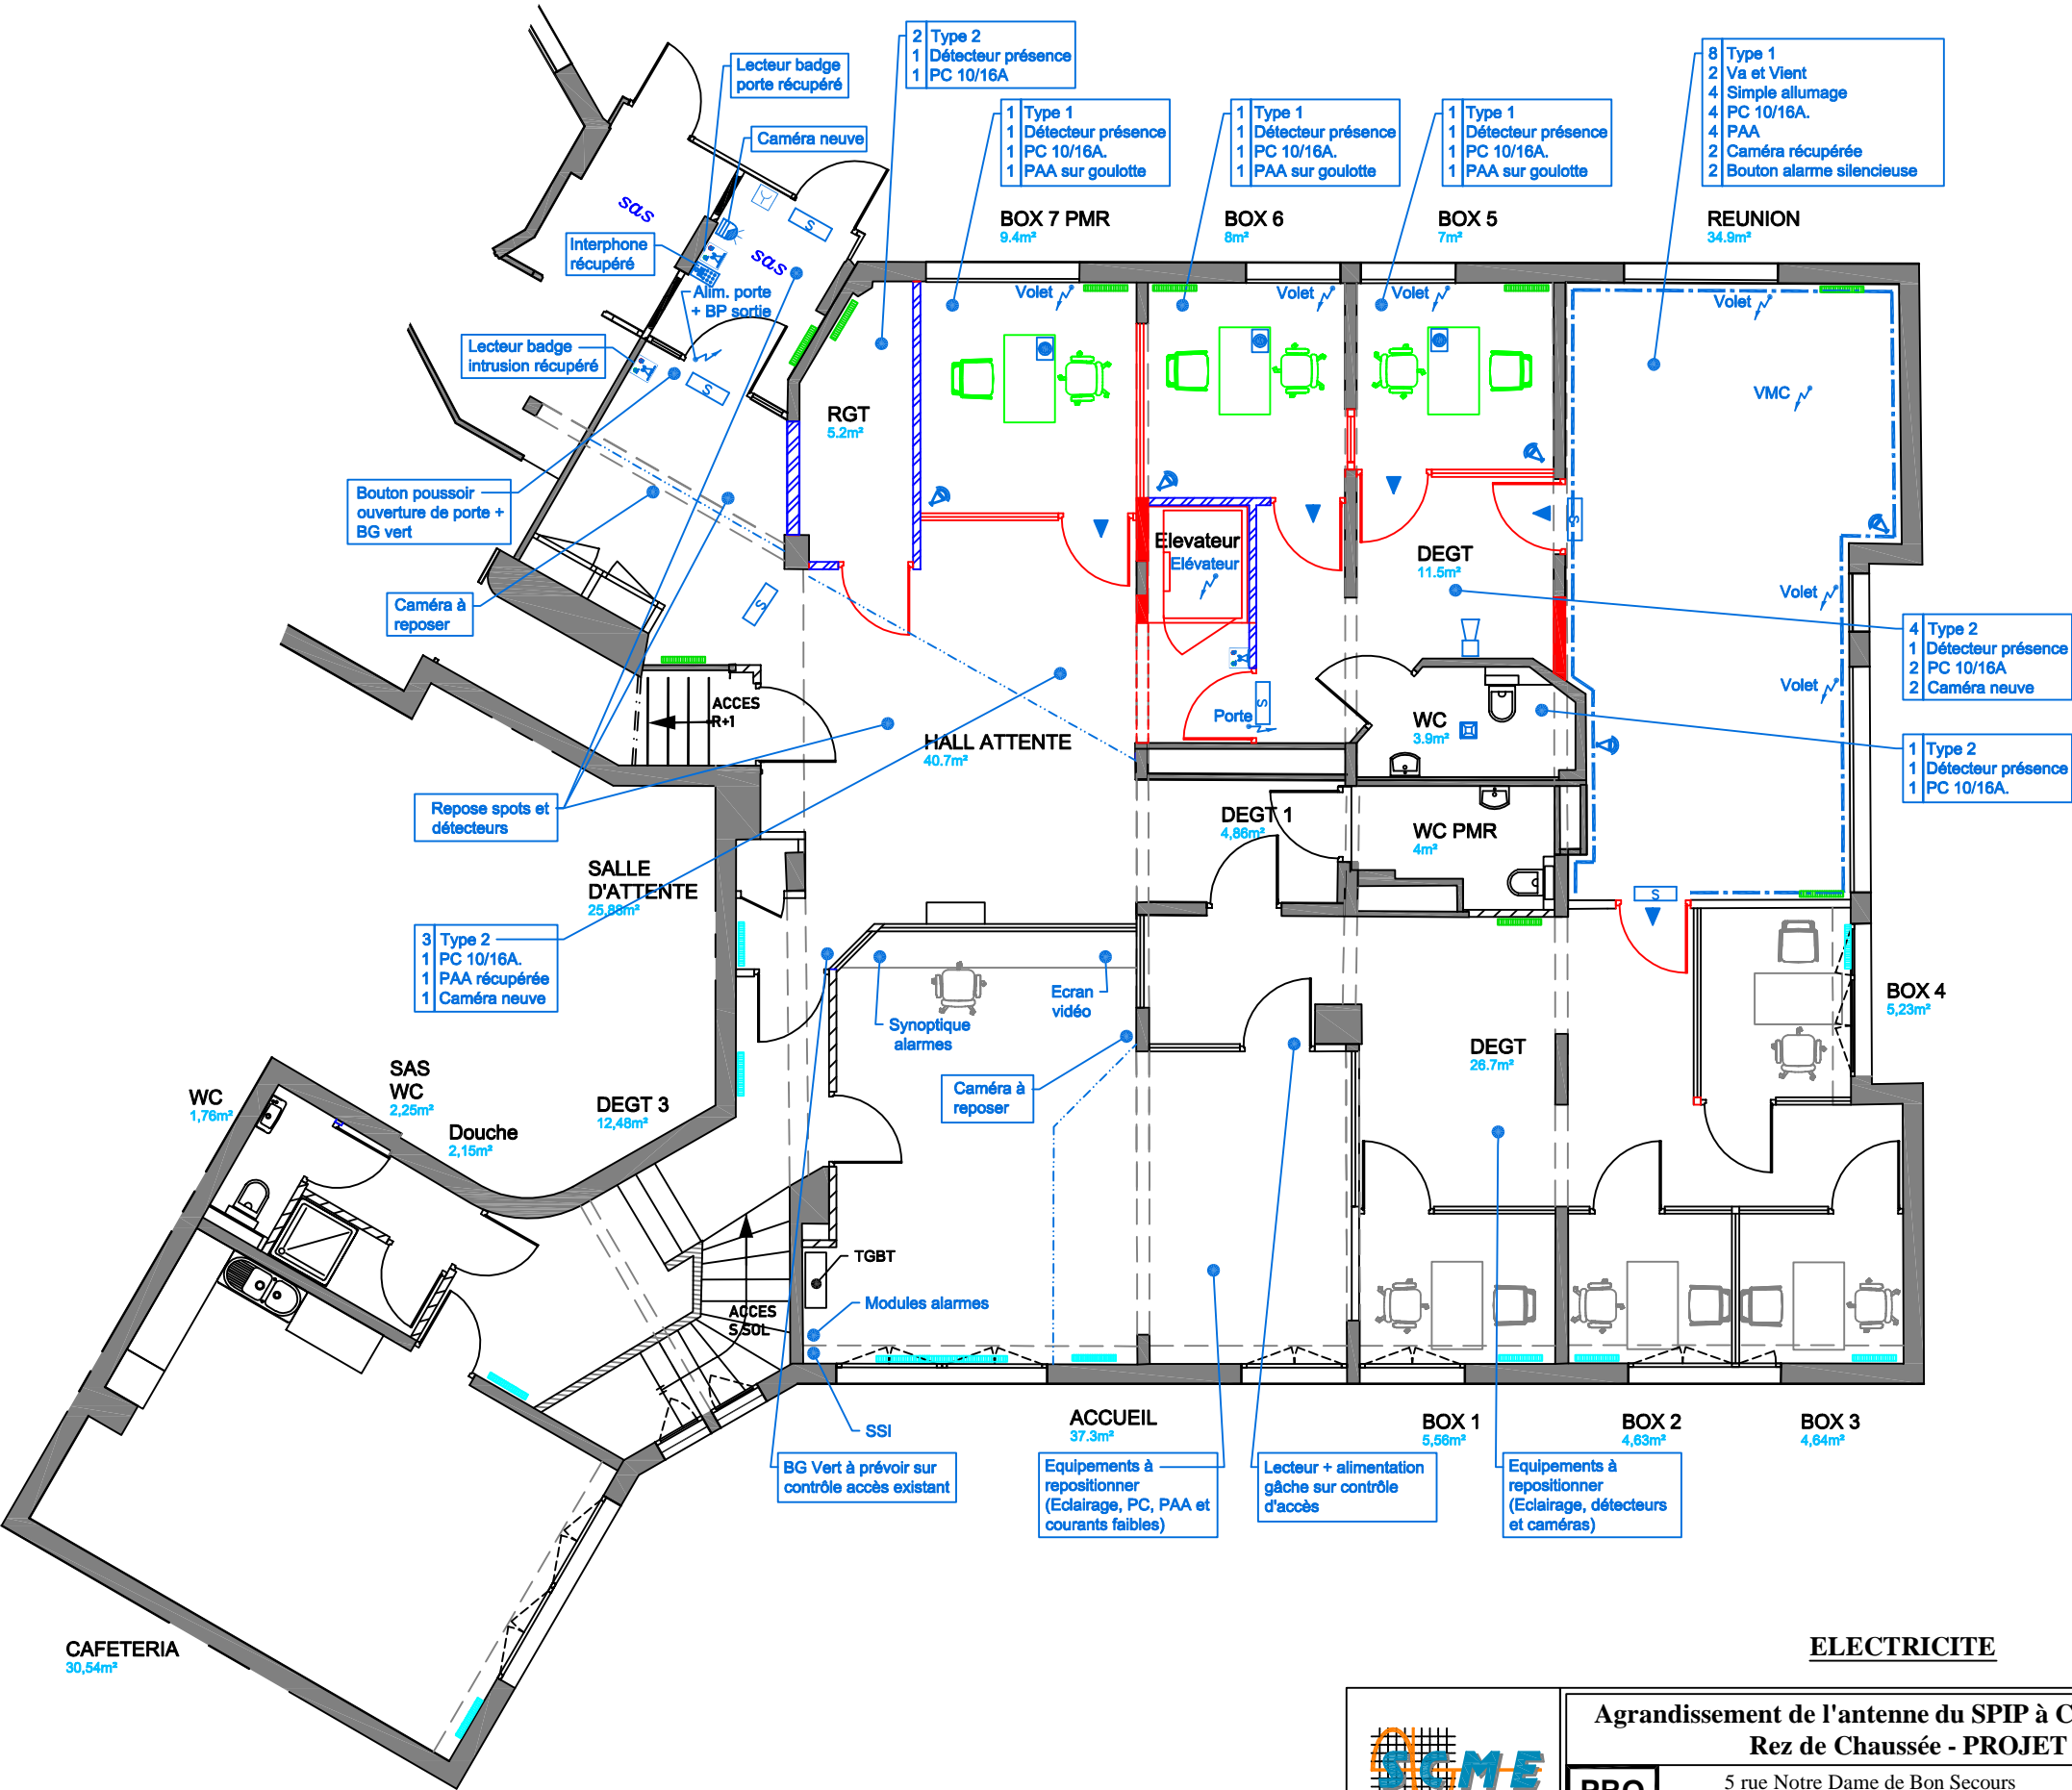

ELECTRICITE

Agrandissement de l'antenne du SPIP à COMPIEGNE
Rez de Chaussée - PROJET

PRO
DCE


5 rue Notre Dame de Bon Secours
Les Capucins
60200 COMPIEGNE

Le : 19/10/21
Ech.: 1/100
Folio 1.7

0

Radiateur neuf

VMC

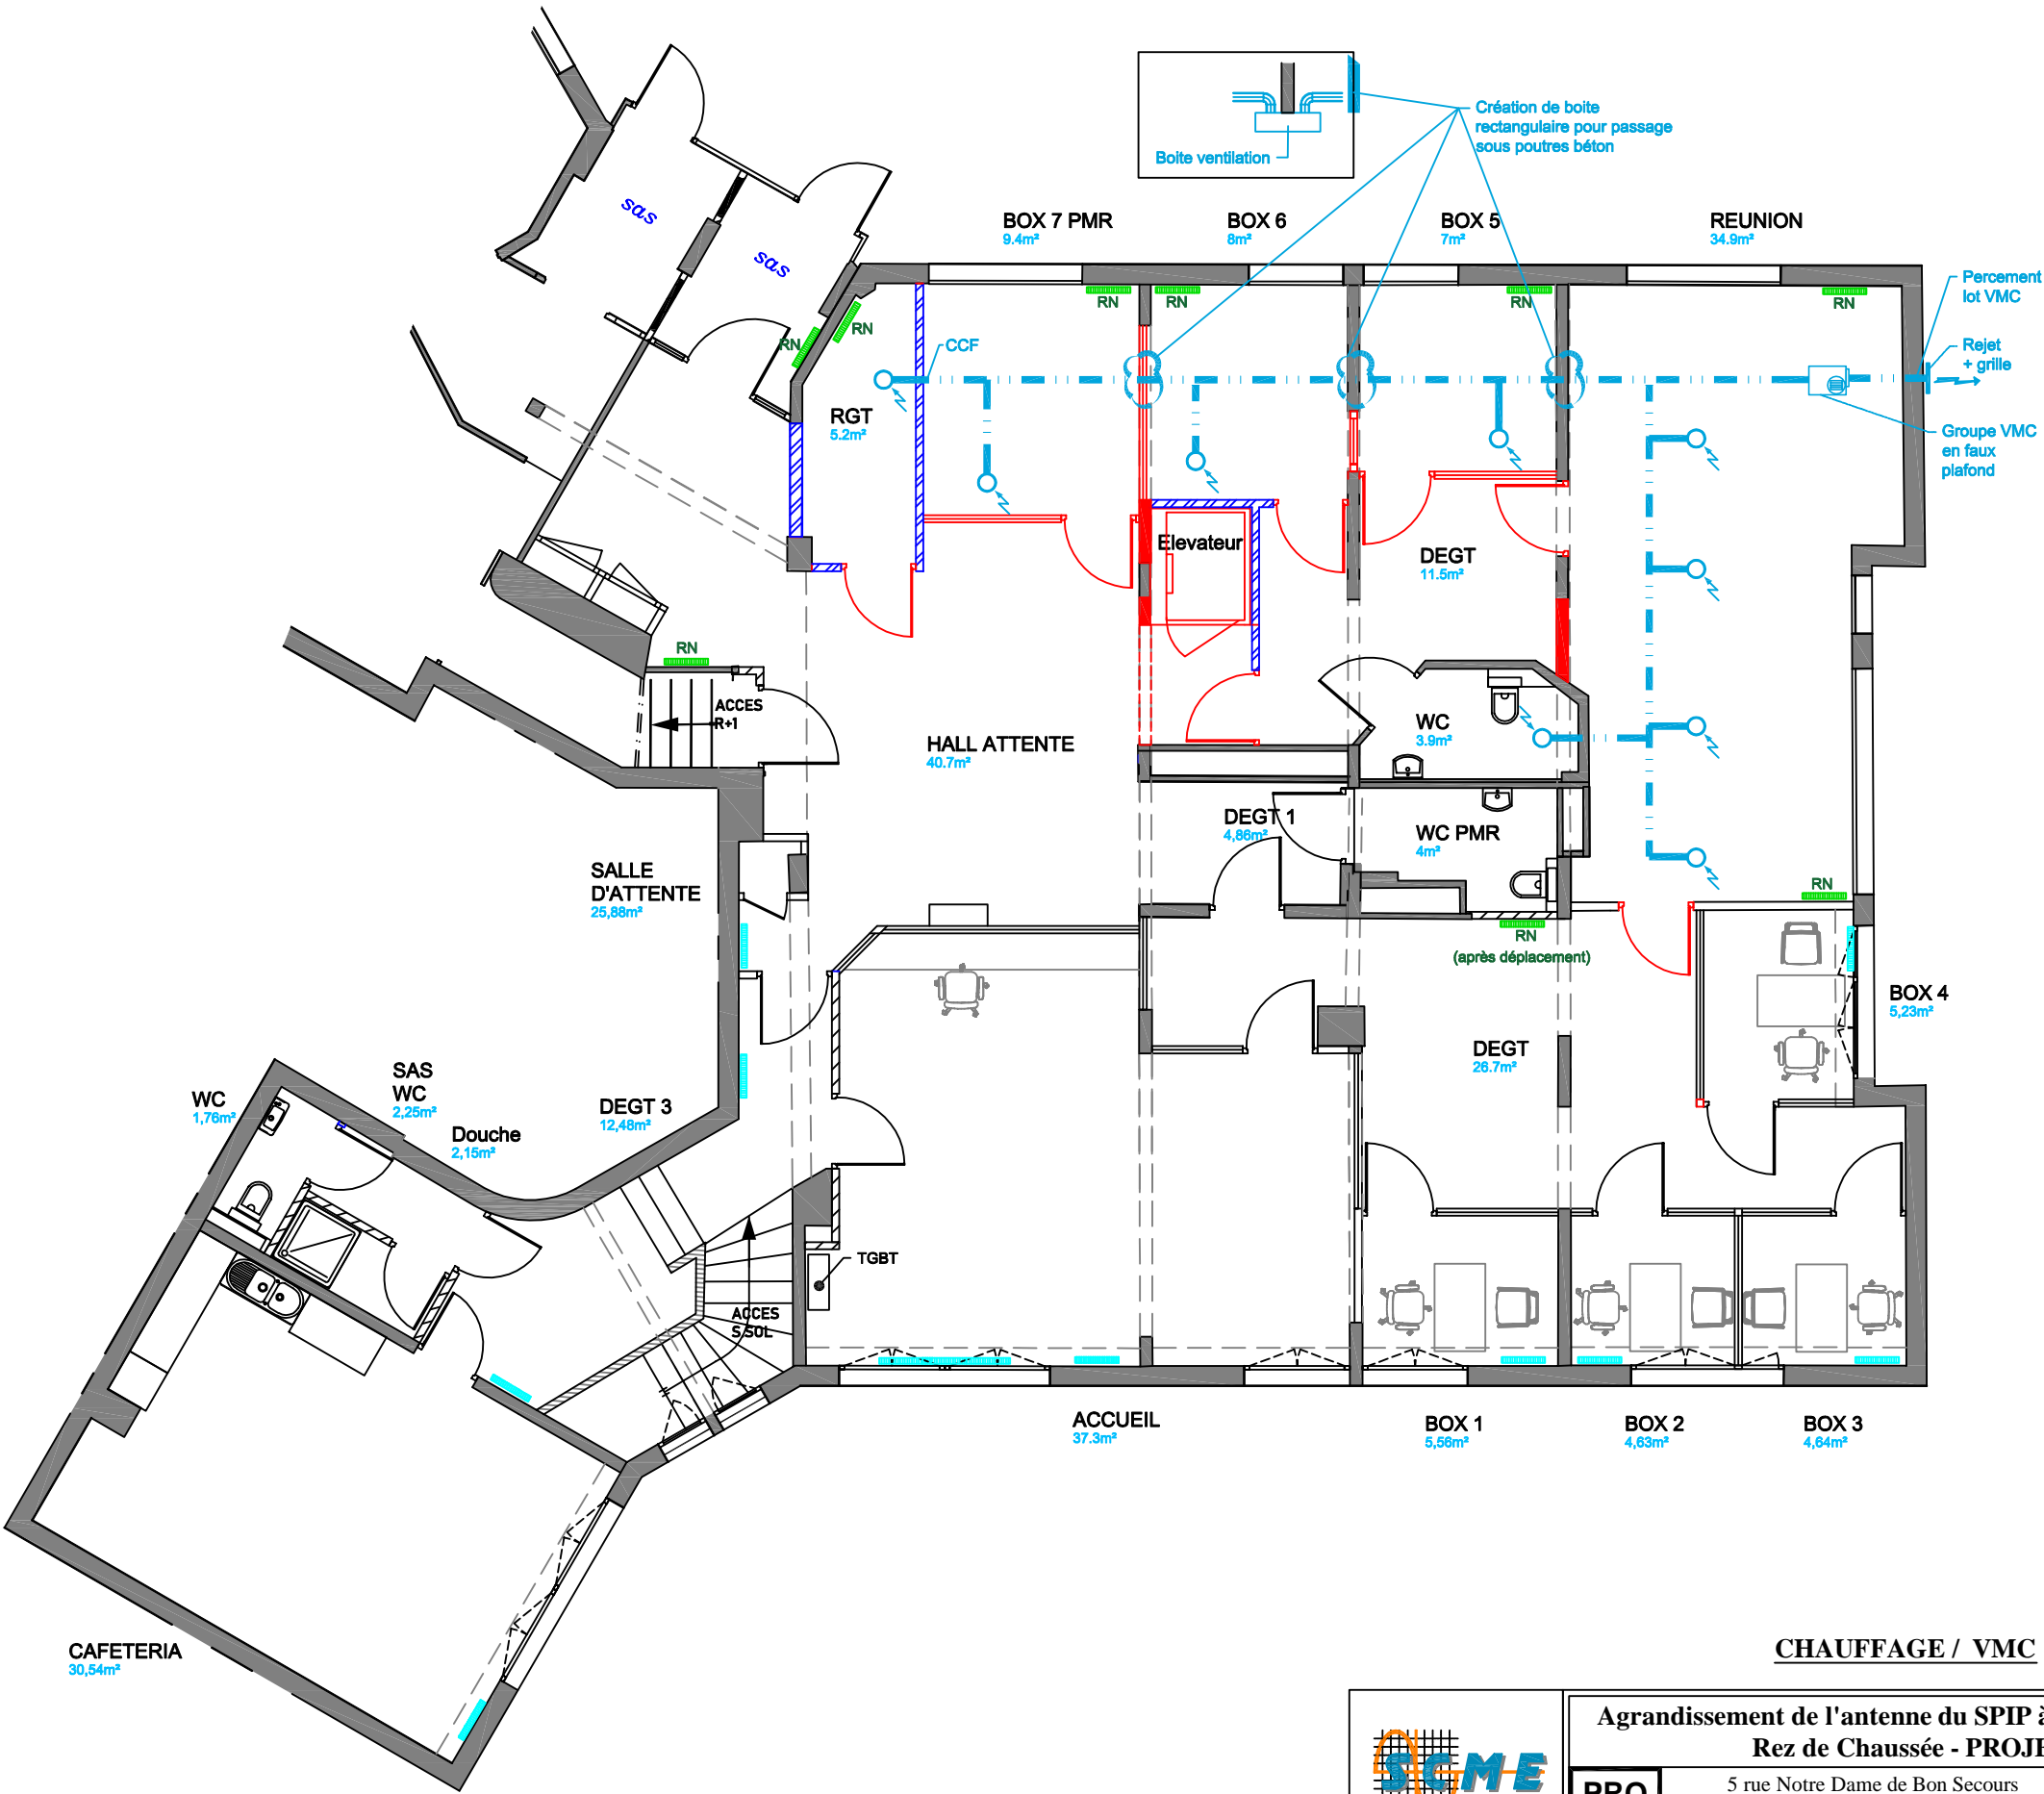

CHAUFFAGE / VMC




Agrandissement de l'antenne du SPIP à COMPIEGNE
Rez de Chaussée - PROJET

**PRO
DCE**

5 rue Notre Dame de Bon Secours
Les Capucins
60200 COMPIEGNE

Le : 19/10/21
Ech.: 1/100
Folio 1.8

Index
0

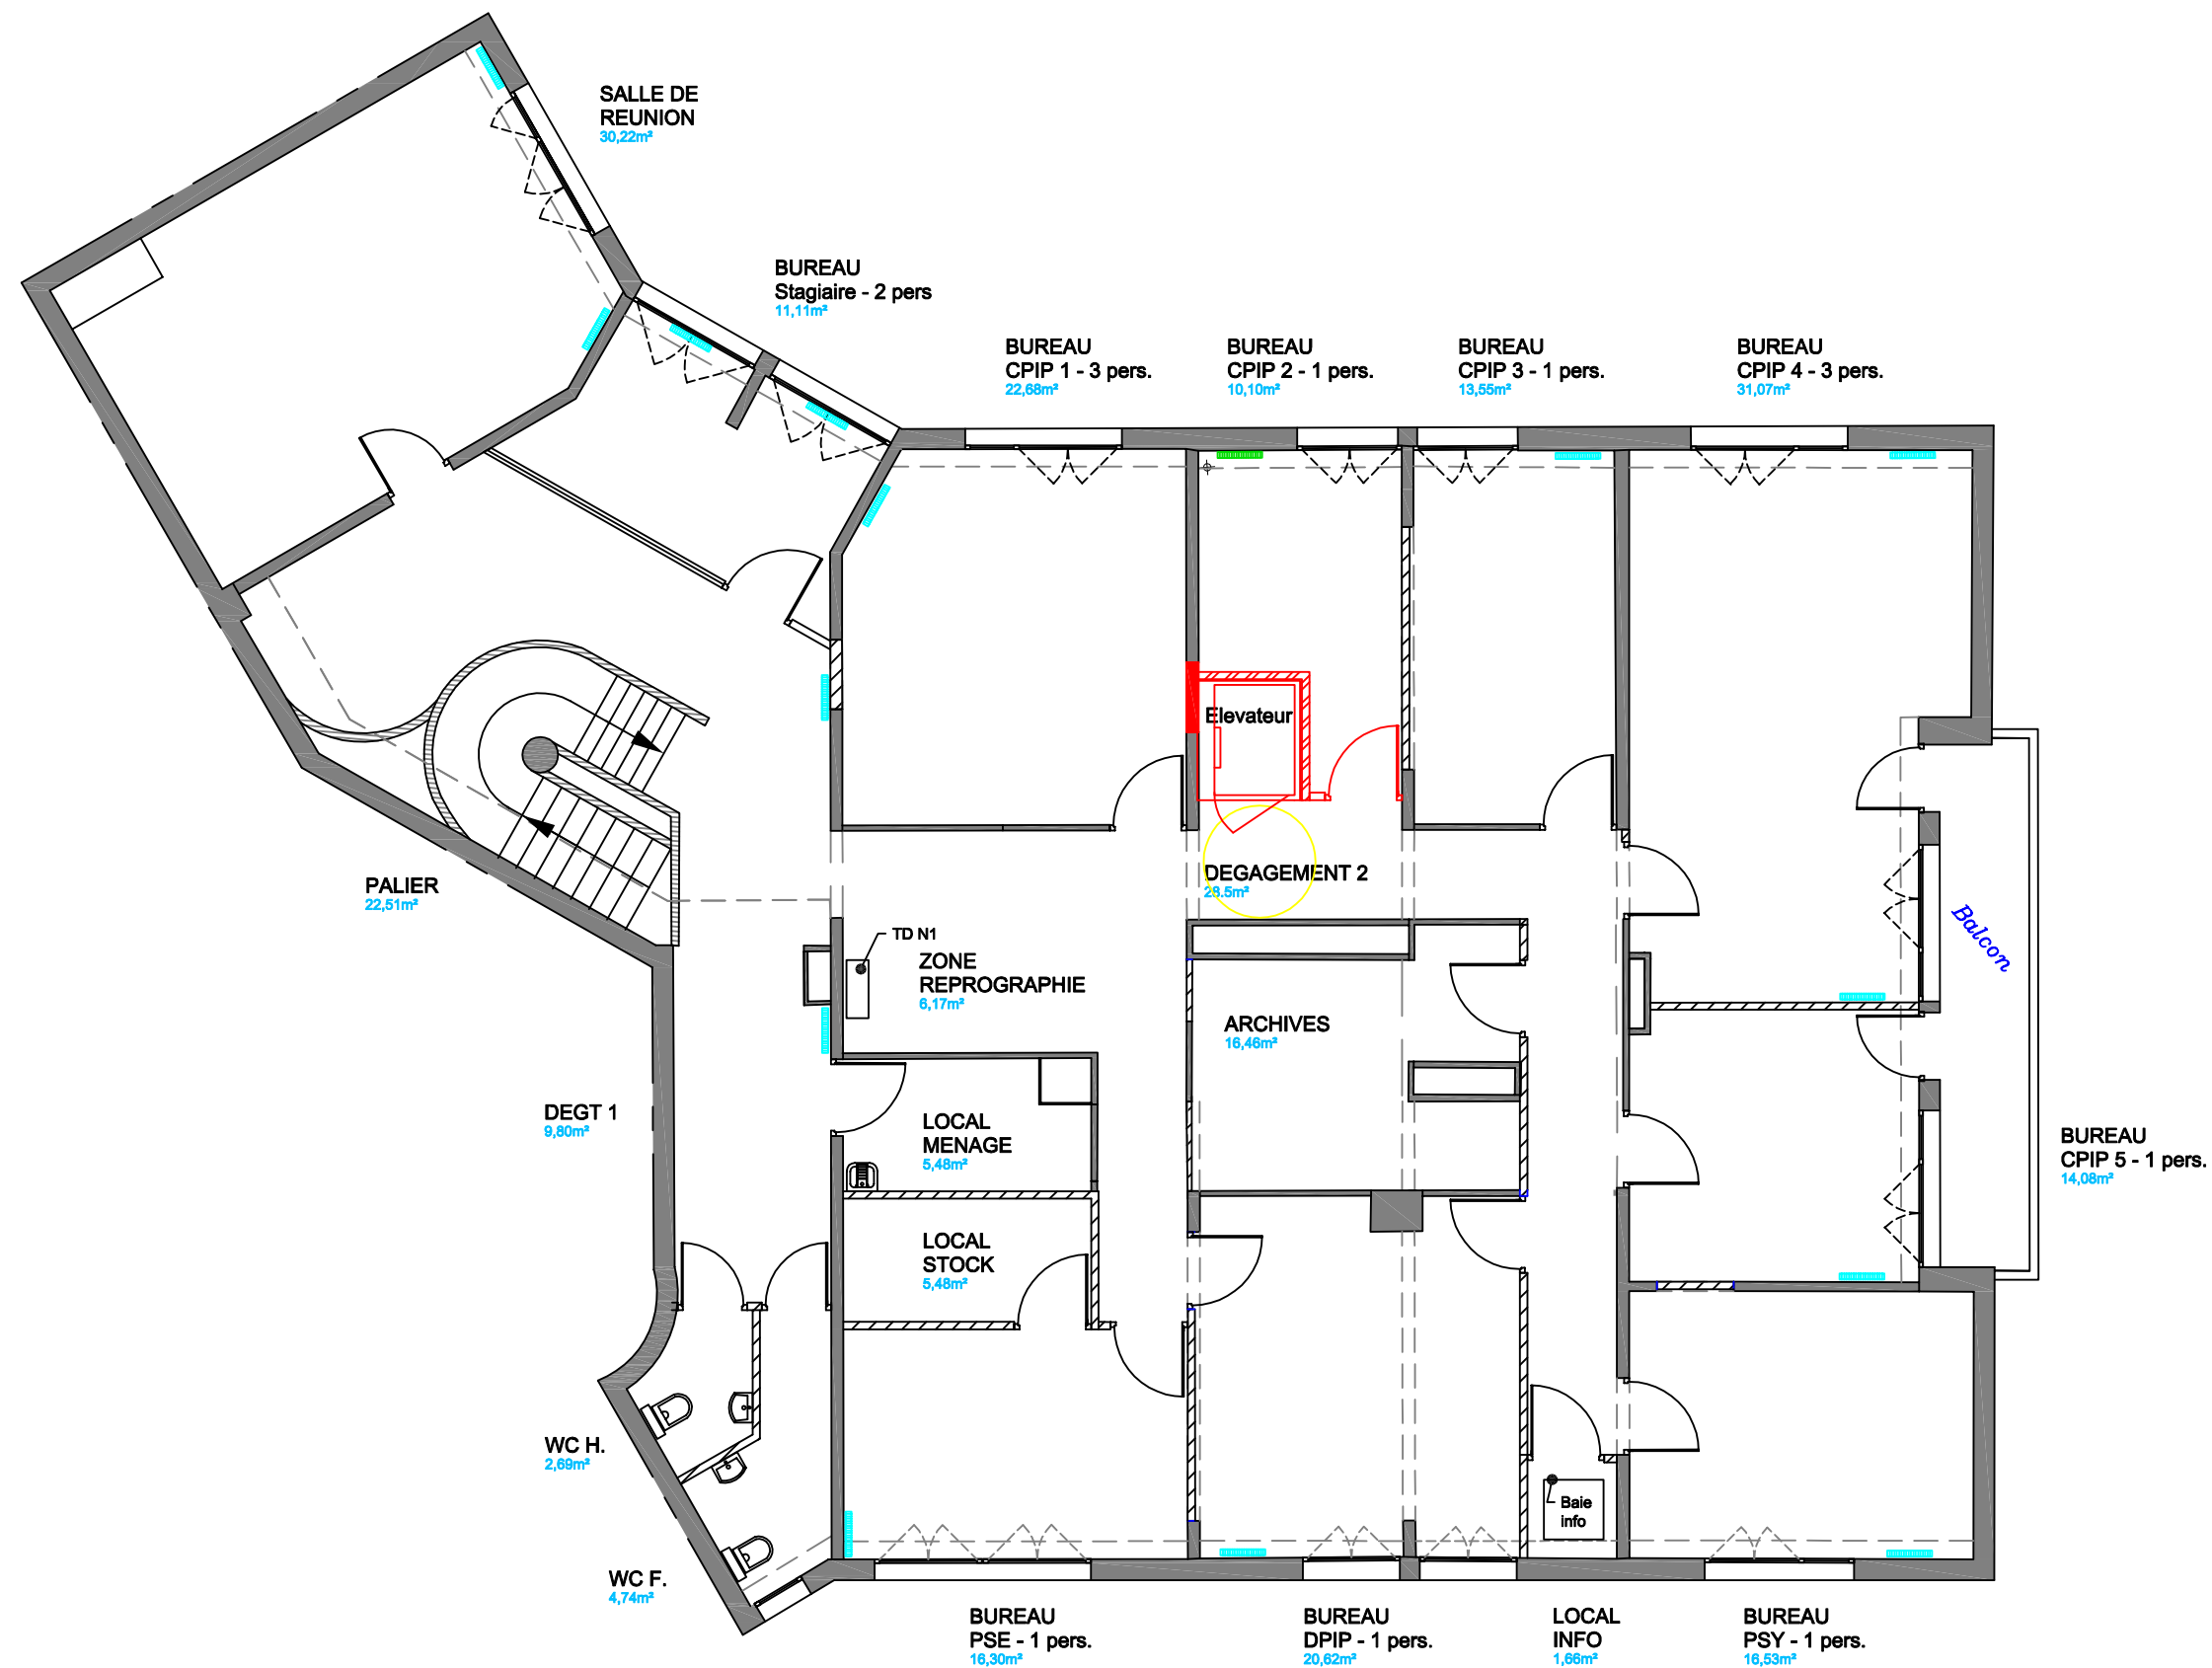

PROJET



Modification d'une antenne du SPIP à COMPIEGNE

1er Etage - PROJET

PRO
DCE


5 rue Notre Dame de Bon Secours
Les Capucins
60200 COMPIEGNE

Le : 19/10/21


Ech.: 1/100


Folio 2.1

Index
0

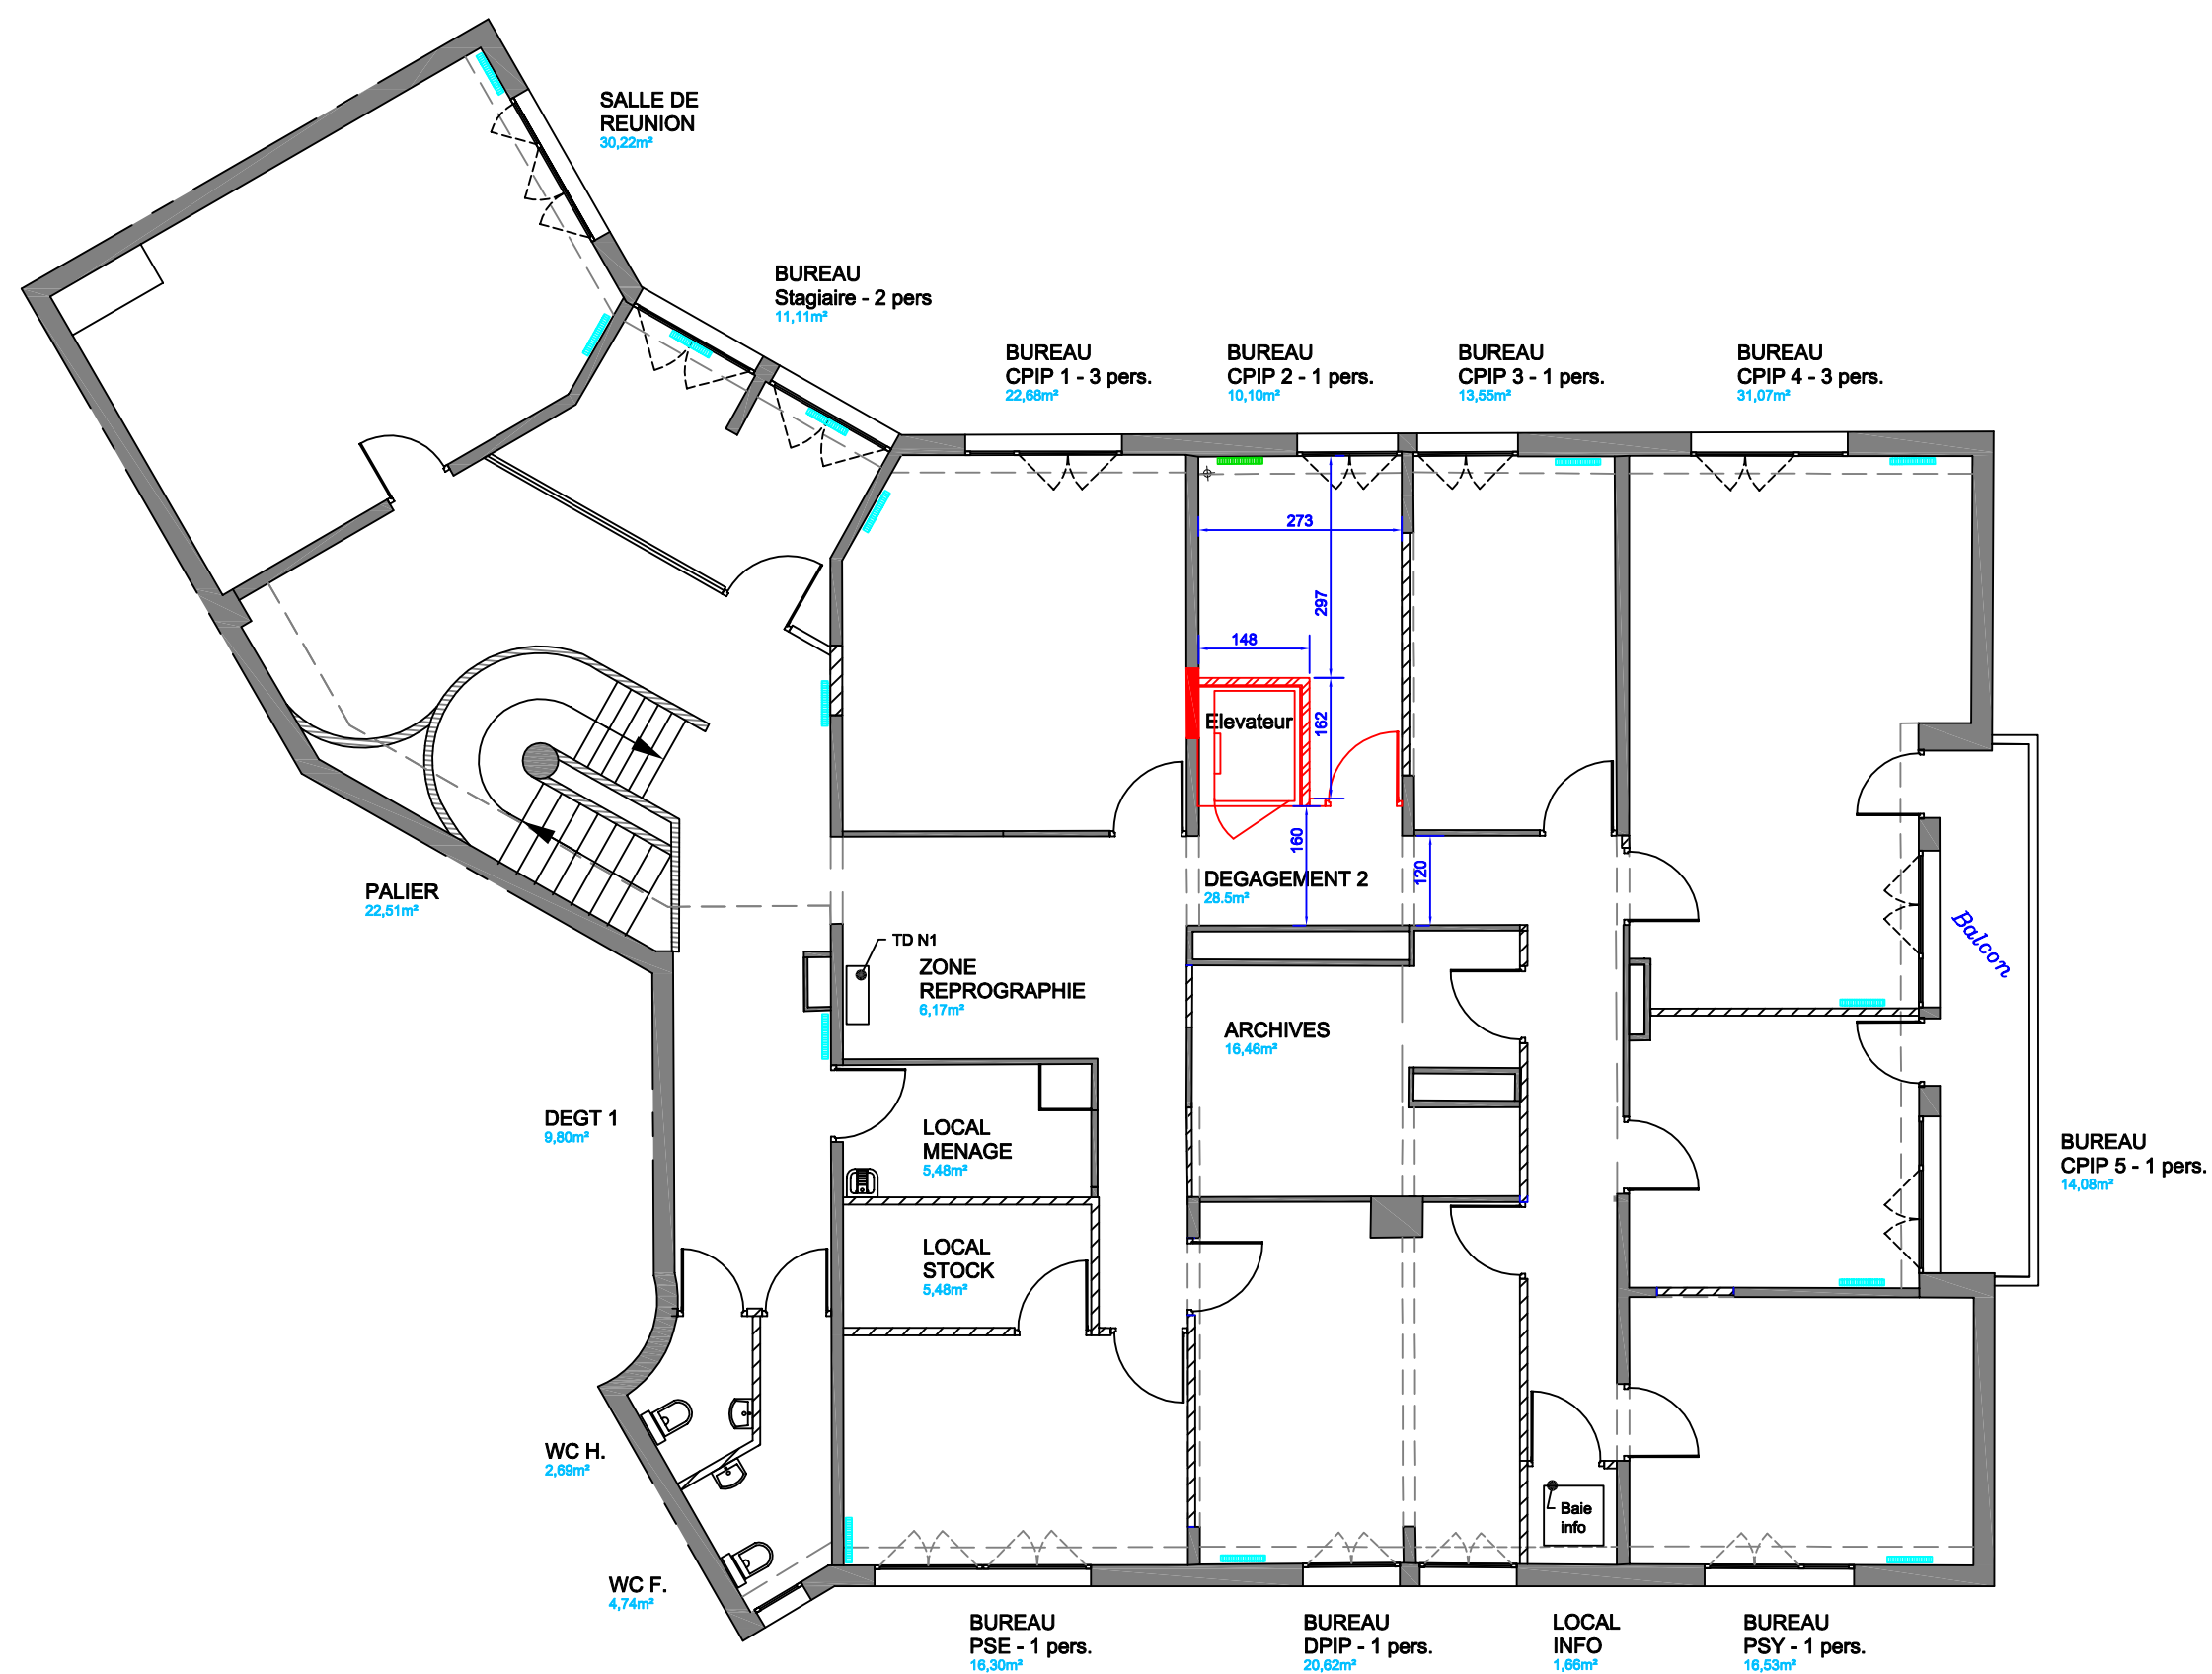


COTATIONS

	Agrandissement de l'antenne du SPIP à COMPIEGNE		
	1er Etage - PROJET		
	PRO DCE	5 rue Notre Dame de Bon Secours Les Capucins 60200 COMPIEGNE	Le : 19/10/21 Ech.: 1/100 Folio 2.2
			Indice 0

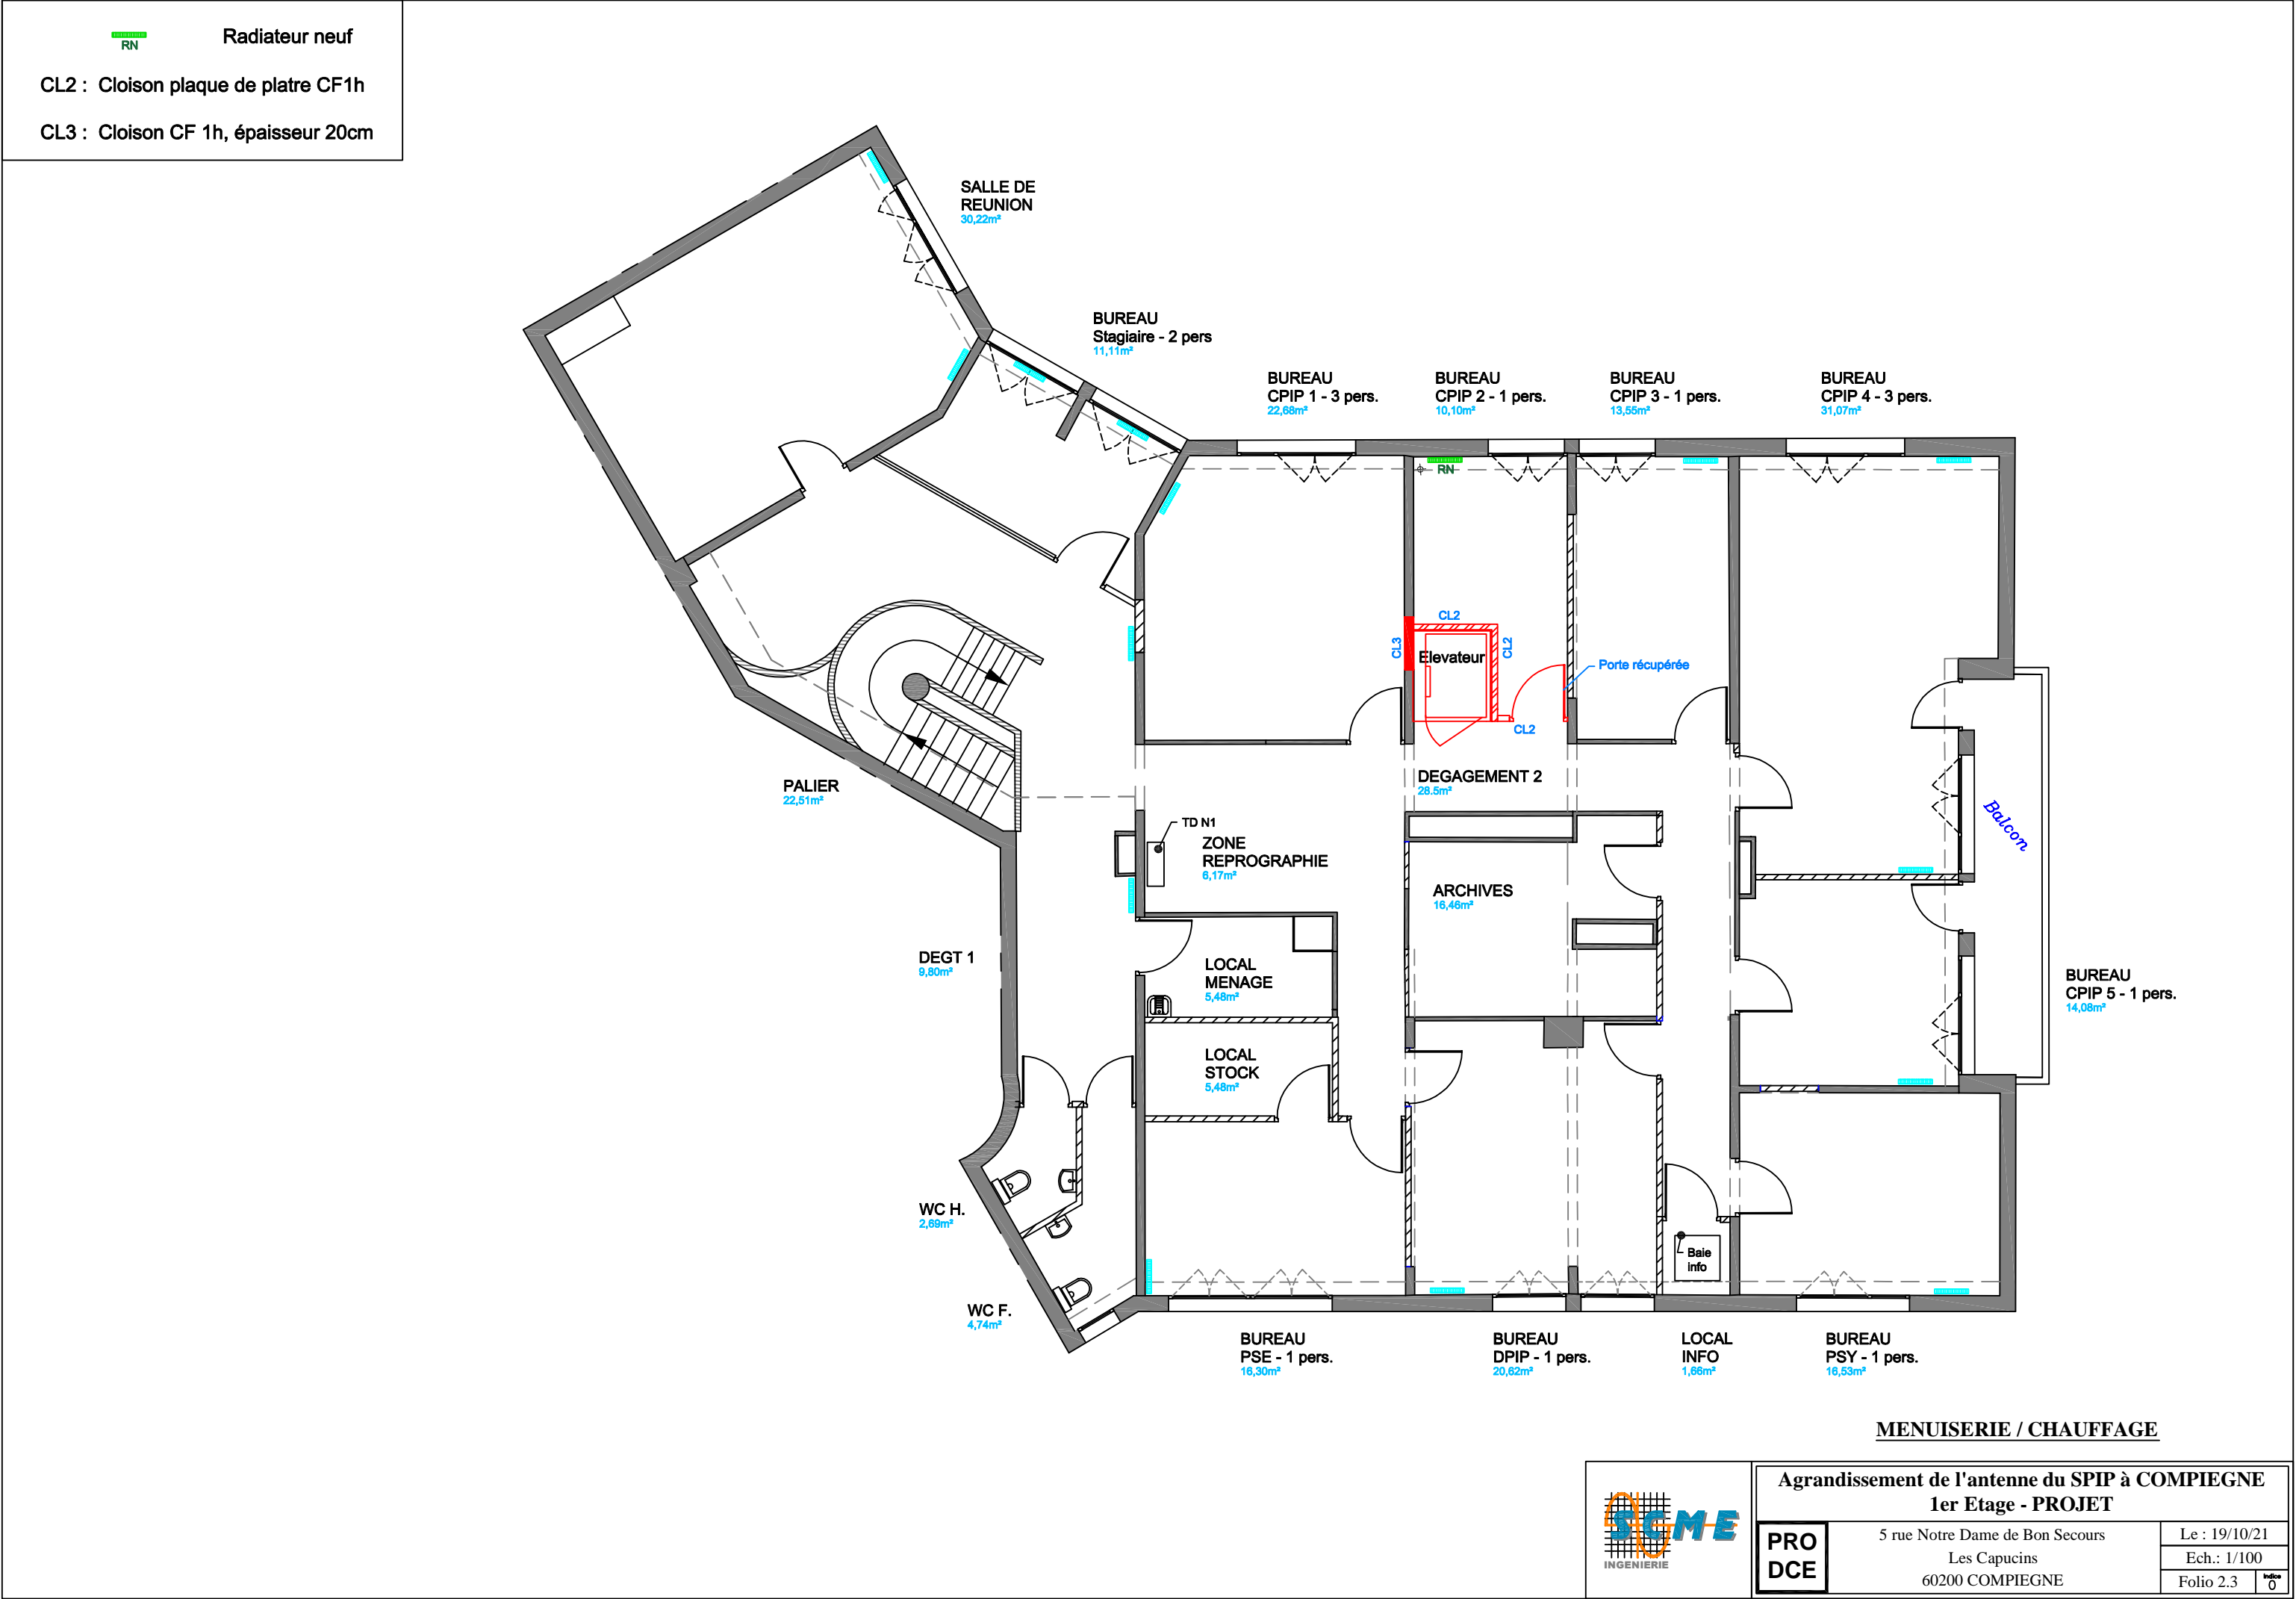

Revêtement de sol

Reprise Faux plafond

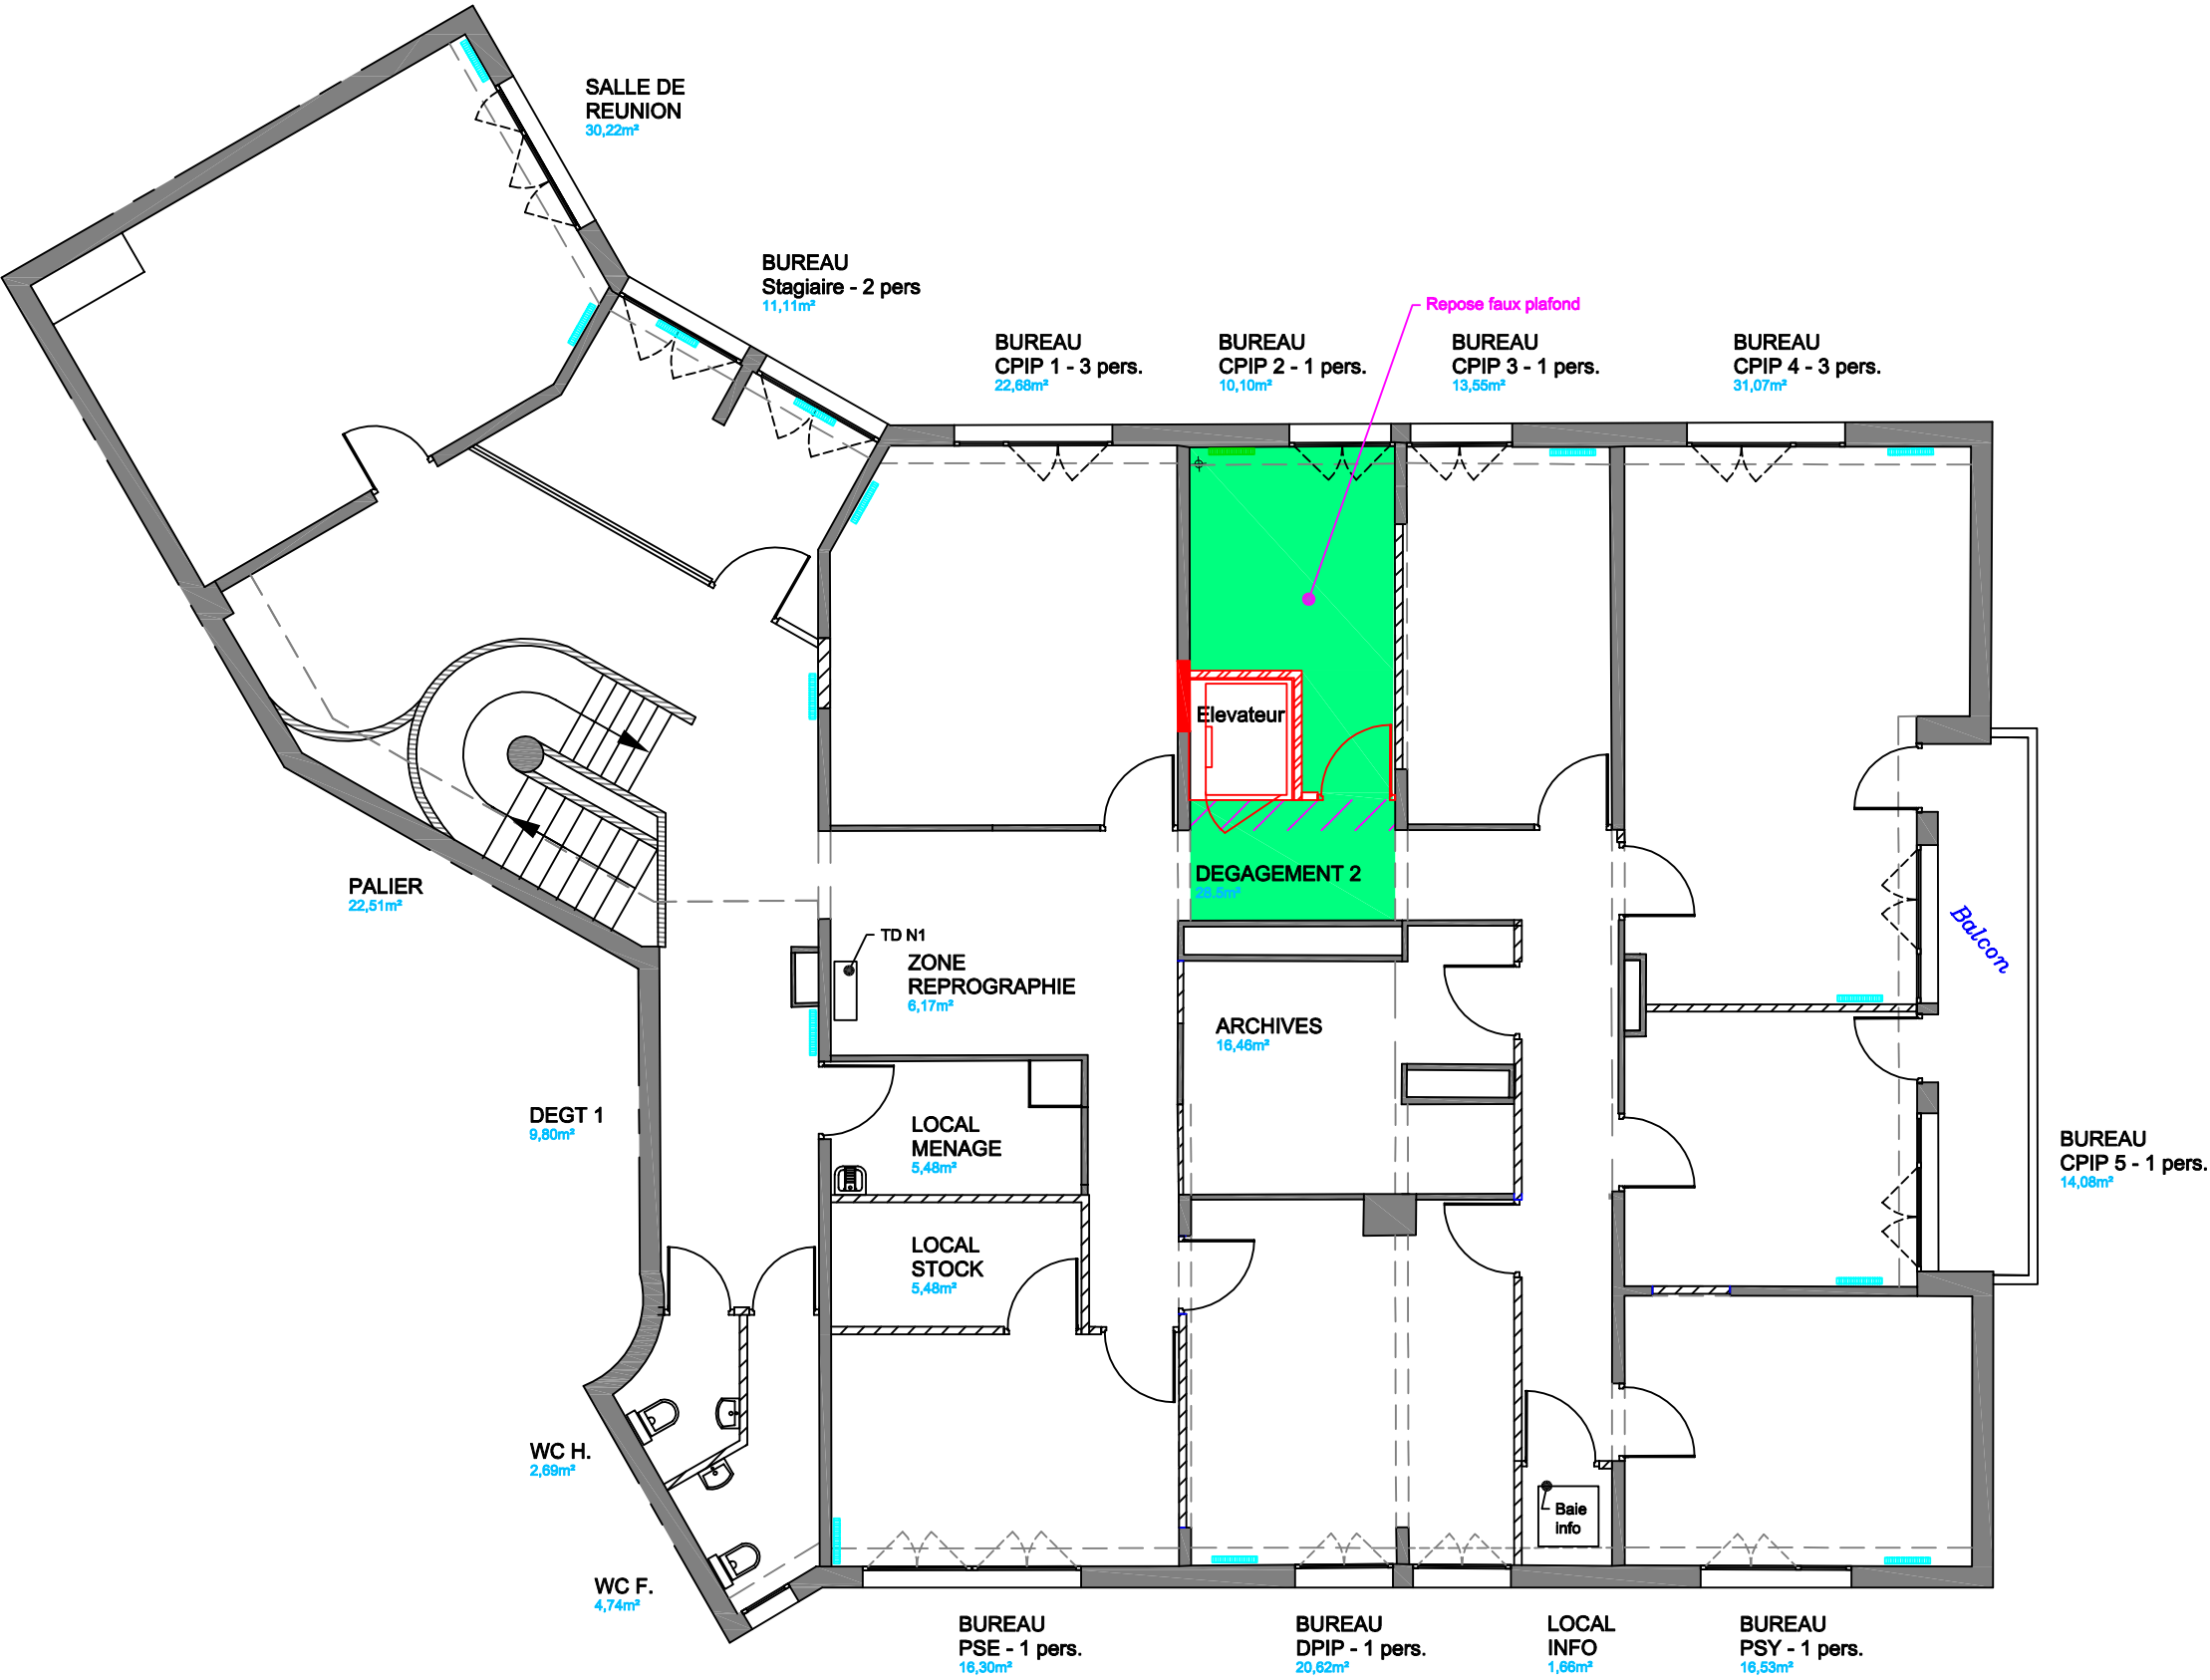

REVETEMENT DE SOL / FAUX PLAFOND



INGENIERIE

Agrandissement de l'antenne du SPIP à COMPIEGNE

1er Etage - PROJET

PRO

DCE

5 rue Notre Dame de Bon Secours
Les Capucins
60200 COMPIEGNE


Le : 19/10/21

Ech.: 1/100

Folio 2.4

0

----- Peinture murs

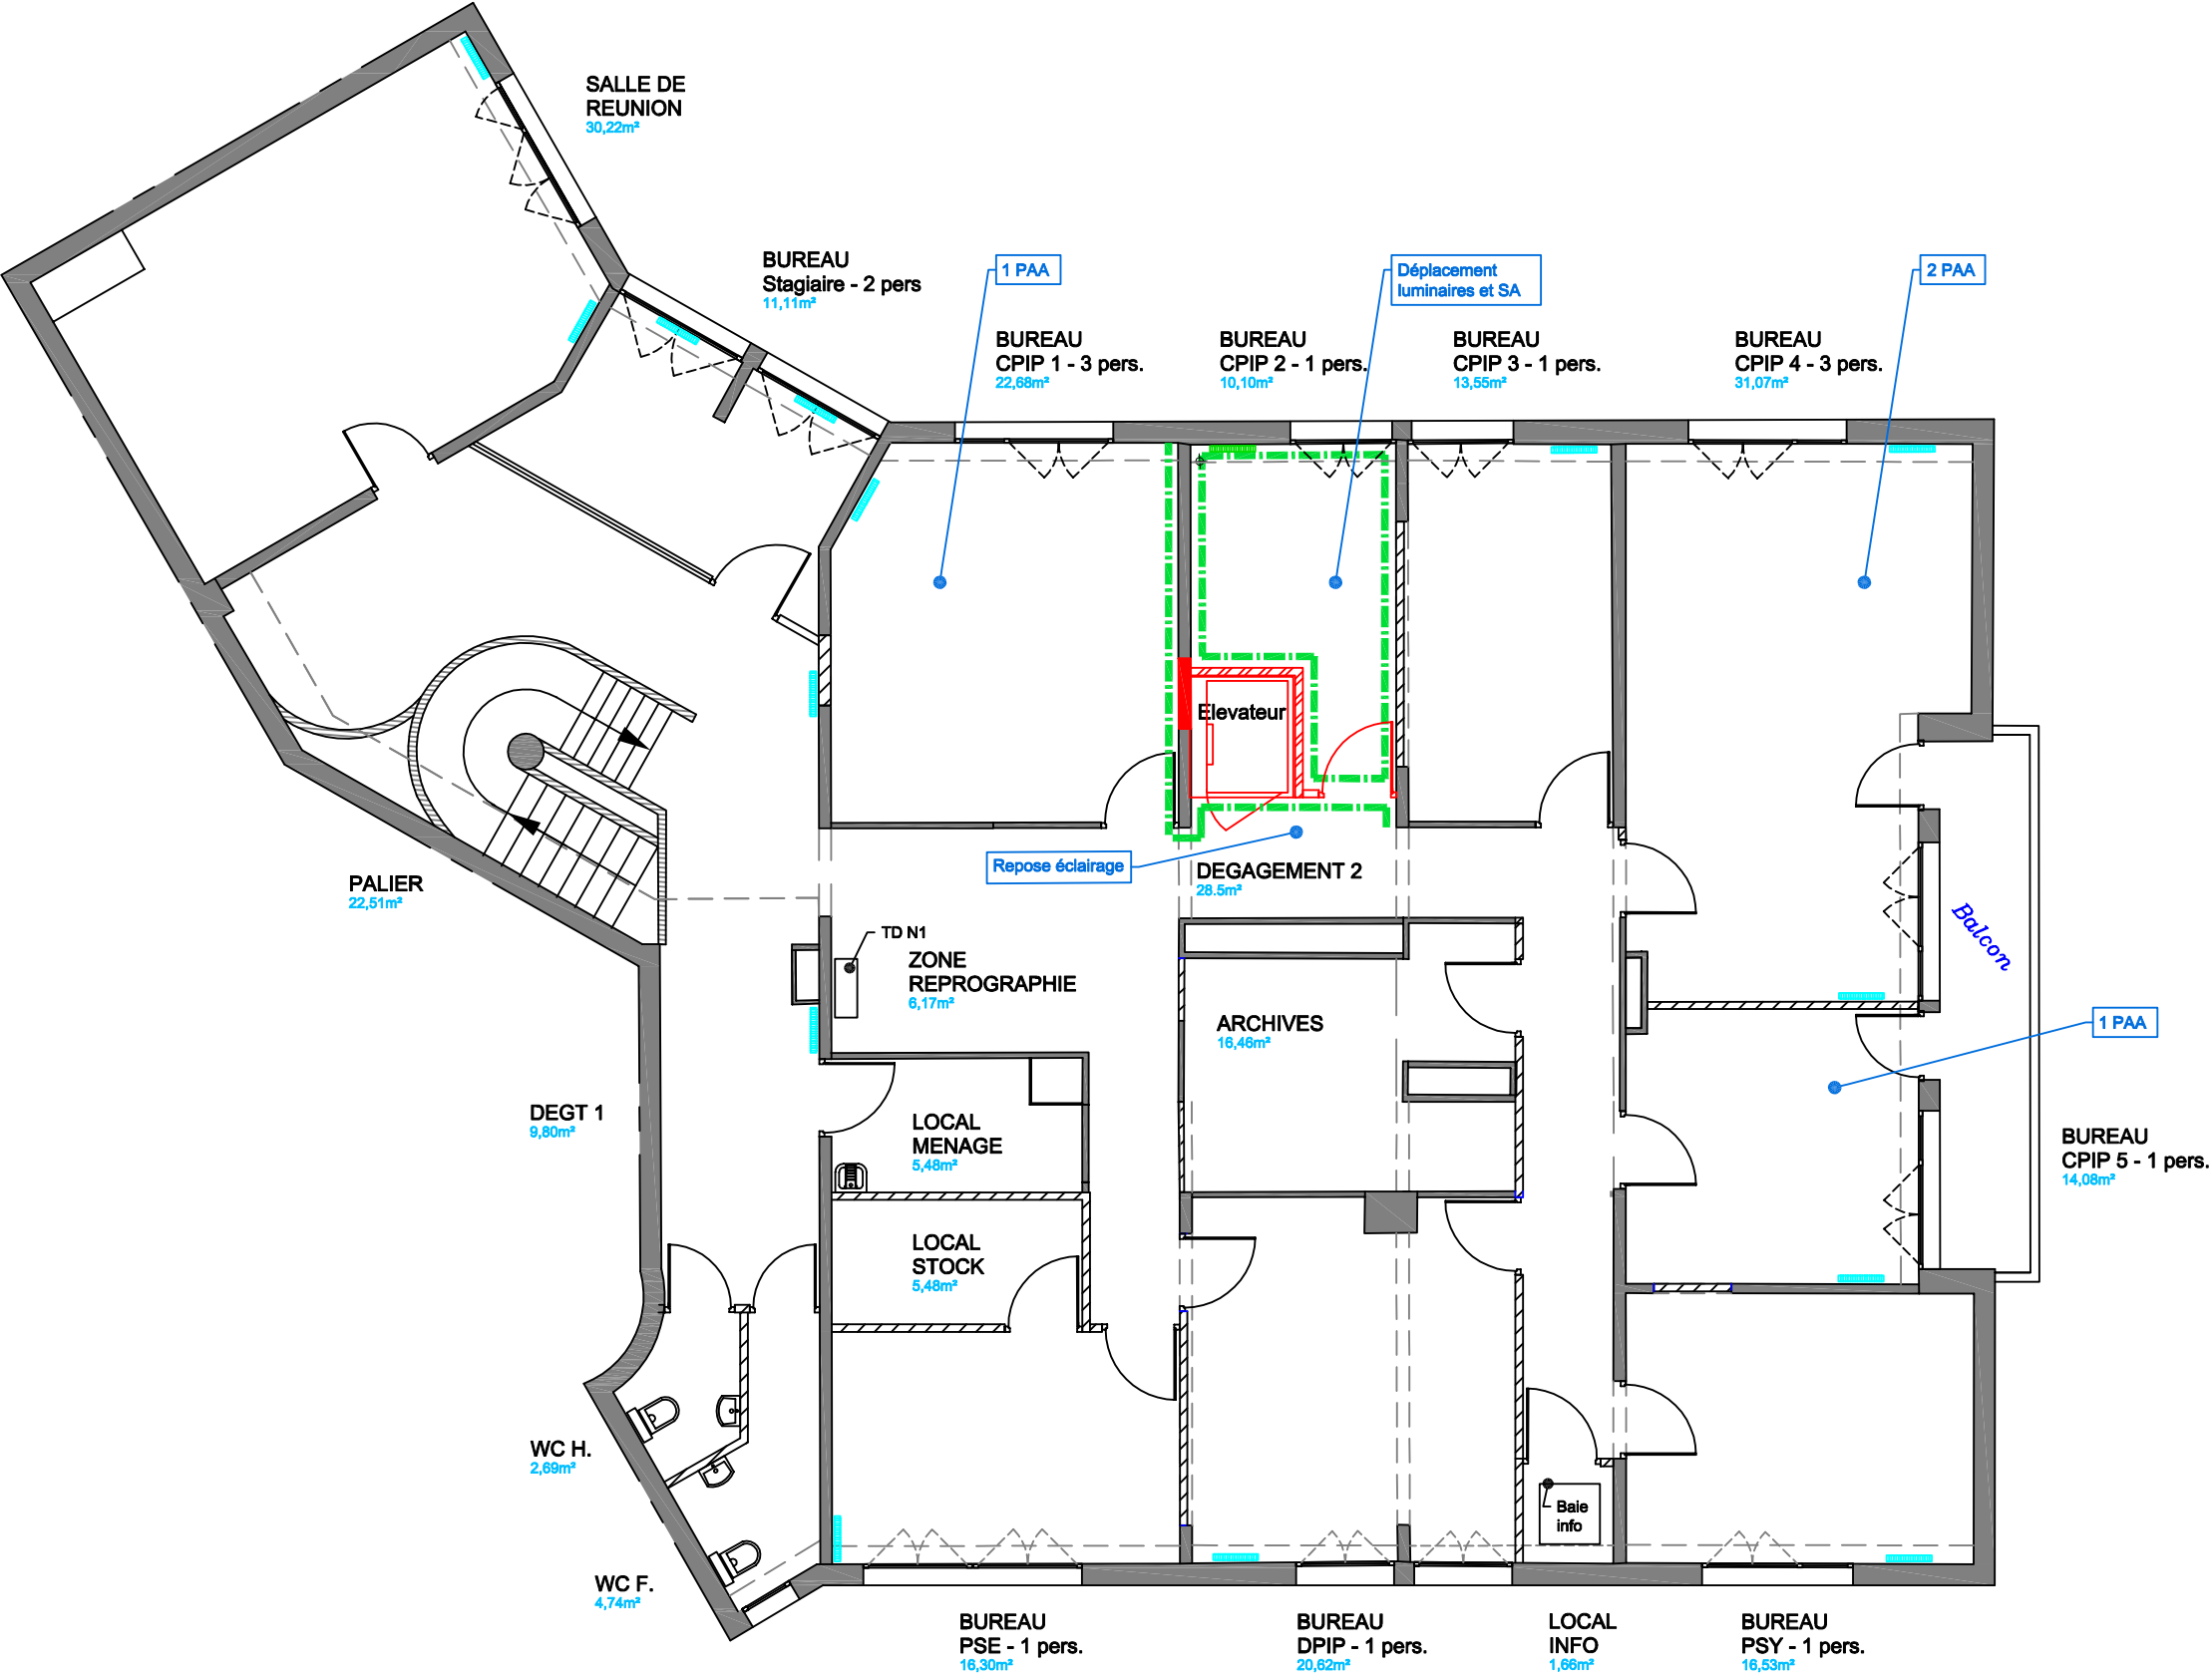

PEINTURE / ELECTRICITE



INGENIERIE

Agrandissement de l'antenne du SPIP à COMPIEGNE
1er Etage - PROJET

PRO DCE	5 rue Notre Dame de Bon Secours Les Capucins 60200 COMPIEGNE	Le : 19/10/21
		Ech.: 1/100
	Folio 2.5	0