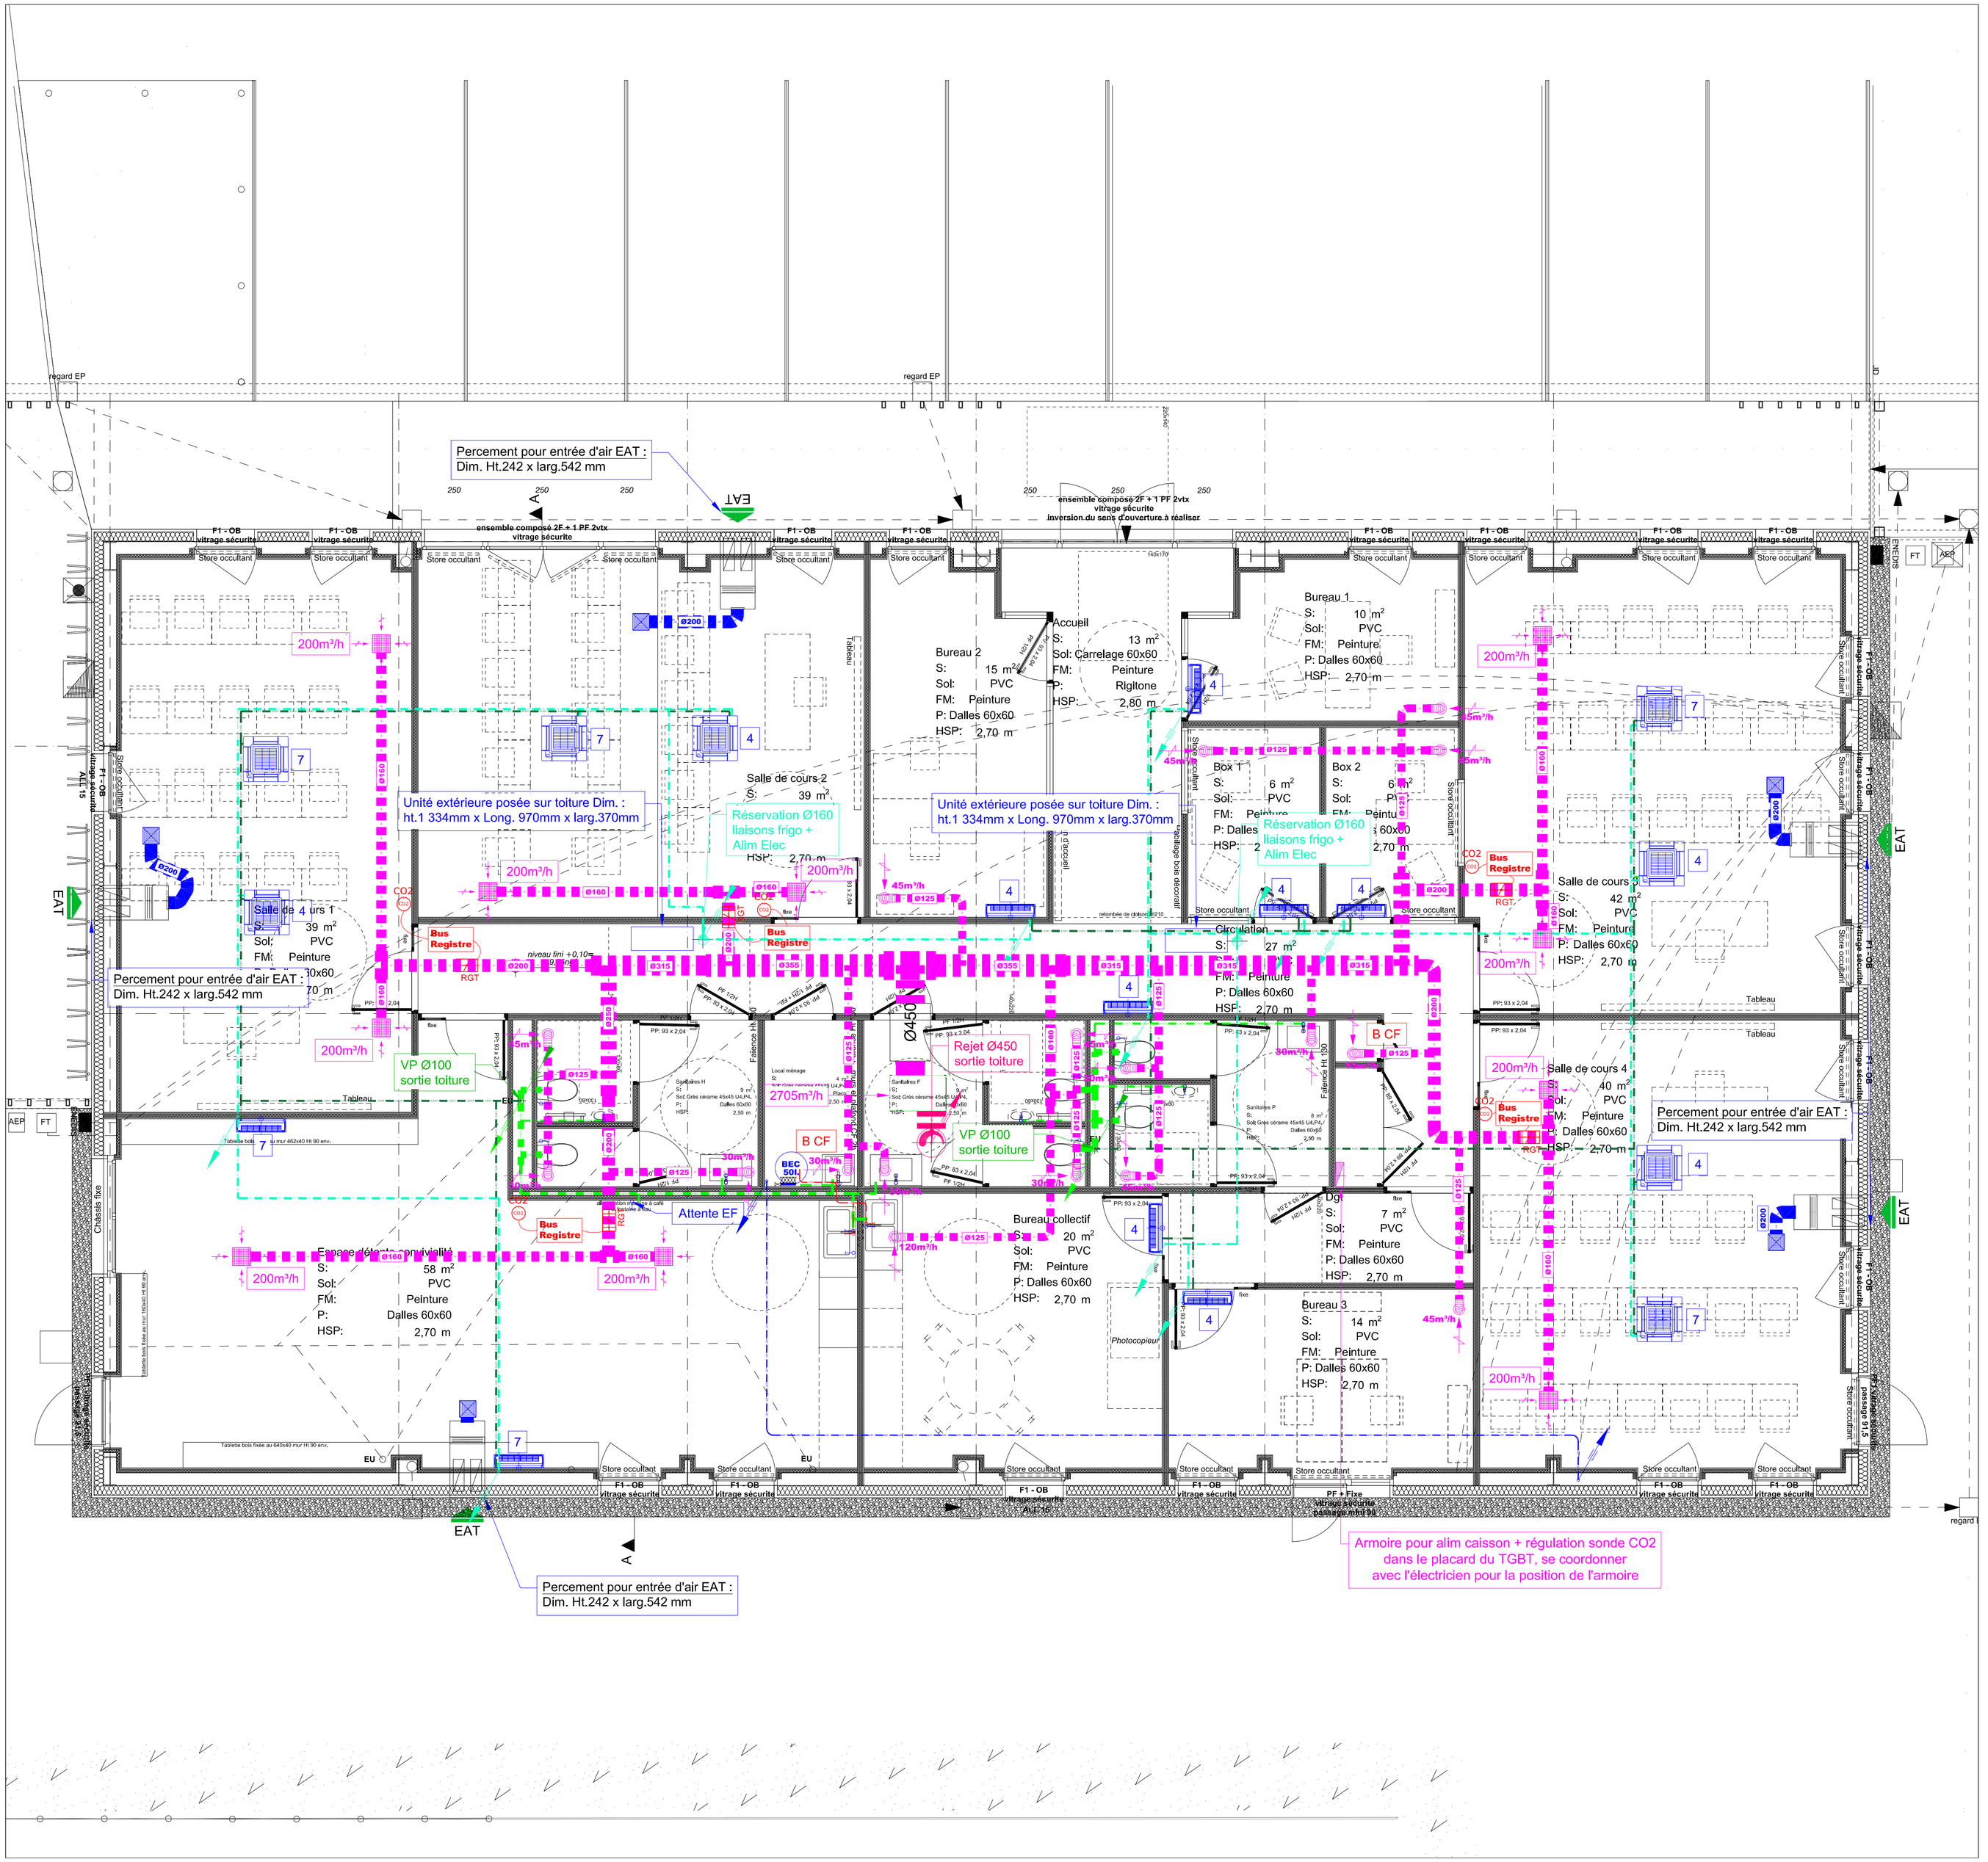

LEGENDE DES RESEAUX VENTILATION :	
Conduite Air extrait	
Conduite Air soufflé	
Conduite Air rejeté	
LEGENDE DES RESEAUX DIVERS :	
Conduite fluide Frigorigène	
Réseau électrique	
LEGENDE DES RESEAUX PLOMBERIE :	
Conduite Alimentation Eau Potable	
Conduite Eau chaude sanitaire	
Conduite Eau usée/ Eau vanne	
Conduite Ventilation primaire	
Conduite Eau pluviale	
LEGENDE DES MATERIELS :	
Entrée d'air	5/45 VDC
EAT	EAT
Bouche de reprise au mur	xxm³/h
Bouche de reprise au plafond	xxm³/h
Bouche de soufflage au mur	xxm3/h
Bouche de soufflage au plafond	xxm3/h
Diffuseur au plafond Soufflage	
Diffuseur au plafond Reprise	
Registre Sonde C02	RGT CO2
Unité intérieure	
Unité extérieure	
Conduite Venant traversante	
Conduite Allant traversante	
Attente sanitaire	

MAITRE D'OUVRAGE

L'INTELLIGENCE APPRENTIE
CCI NANTES SAINT-NAZAIRE
16 Quai Ernest Renaud
44105 NANTES

OPERATION

AMENAGEMENT CENTRE DE FORMATION
La Pilnière - Route des Sables
85340 LES SABLES D'OLONNE

INTITULE DU LOT

LOT 09 - CHAUFFAGE / PLOMBERIE SANITAIRE / VENTILATION

DOCUMENT	N°PLAN
PLAN PROJET	**CPV01**
	Ech. : 1/50

ESQ	APS	APD	PRO	DCE	MARCHE	EXE	DOE

Indice	Date	Auteur	Approbateur	Modification
_	28/06/2023	YD	AP	-

ARCHITECTE

OAU Ouest Architecture Urbanisme

OUEST ARCHITECTURE URBANISME
9 Avenue Carnot
85102 LES SABLES D'OLONNE
Tél. 02 51 21 11 65

BUREAU D'ETUDES FLUIDES & THERMIQUE

PICARD JORÉ INGÉNIERIE

PICARD JORE
51 Rue des Nouettes
85180 LES SABLES D'OLONNE
Tél. 02 51 32 67 98