




ELEVATION EST

Note : Rampe et escaliers extérieurs hors marché EPFGE

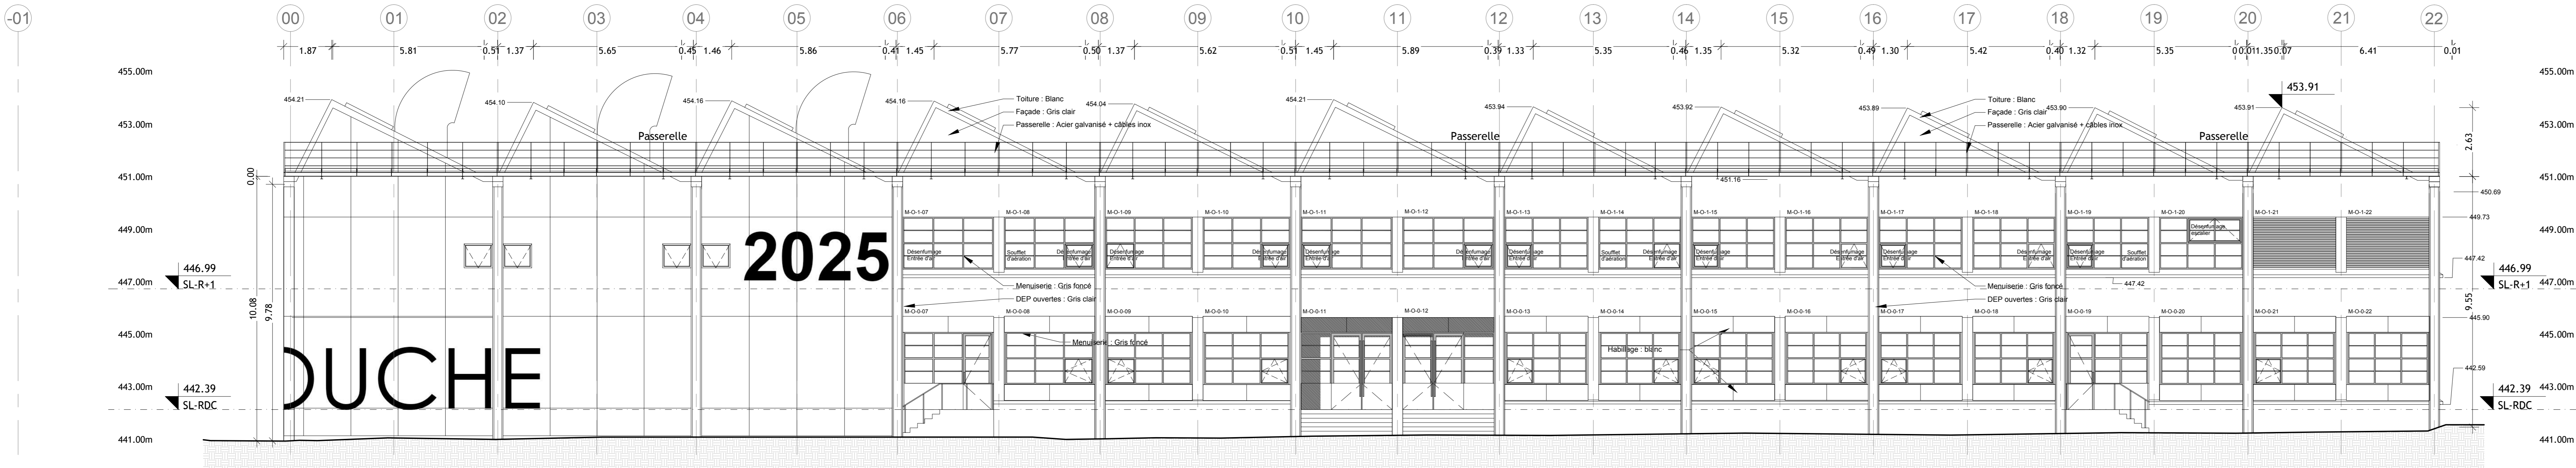

ELEVATION OUEST

Note : Escaliers extérieurs files 06-07 et 18-19 hors marché EPFGE