



ANOULD , LORRAINE - FRANCE

MAITRISE D'OUVRAGE



MAITRISE D'OEUVRE

## GROUPEMENT

HEINRICH VON SPONECK

ALBERT ABUT ARCHITECTURE

ARCHITECTE LEONIE HEINRICH

ARCHITECTES ALBERT ABUT ET ROMAIN DUVAL

ARCHITECTE MANDATAIR

ARCHITECTE - URBANISTE


9, Rue Legraverend 75012  
Paris, France

Bureaux Tokyo: Minami-Aoyama 2-2-6-110  
Minato-ku, Tokyo 107-0062 Japan

Bureaux Hong Kong: Unit 1205-6,  
FWD Financial Centre 308-320

Bureaux Hanoi: 4/40 Xuan Dieu street  
Tay Ho district, Hanoi, Vietnam

MEC

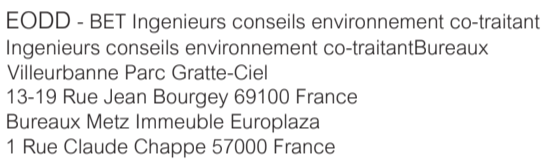

BÂTIMENT SAINT-JOUIS

### Détail toiture-1

## MODIFICATIONS

### DATES

NOTES



## ORIENTATION



DATE \_\_\_\_\_

25.1.2024

PAGE No.



## ANOULD , LORRAINE - FRANCE

MAITRISE D'OEUVRE


AVEC

**EODD** Ingénieurs conseils environnement co-traitant  
Bureaux  
Villeurbanne Parc Gratte-Ciel  
13-19 Rue Jean Bourgey 69100 France  
Bureaux Metz Immeuble Europlaza  
1 Rue Claude Chappé 57000 France

PHASE

PRO

## MODIFICATIONS

ORIENTATION 	ECHELLE 1/5
	DATE 25.1.2024


PAGE No.

335







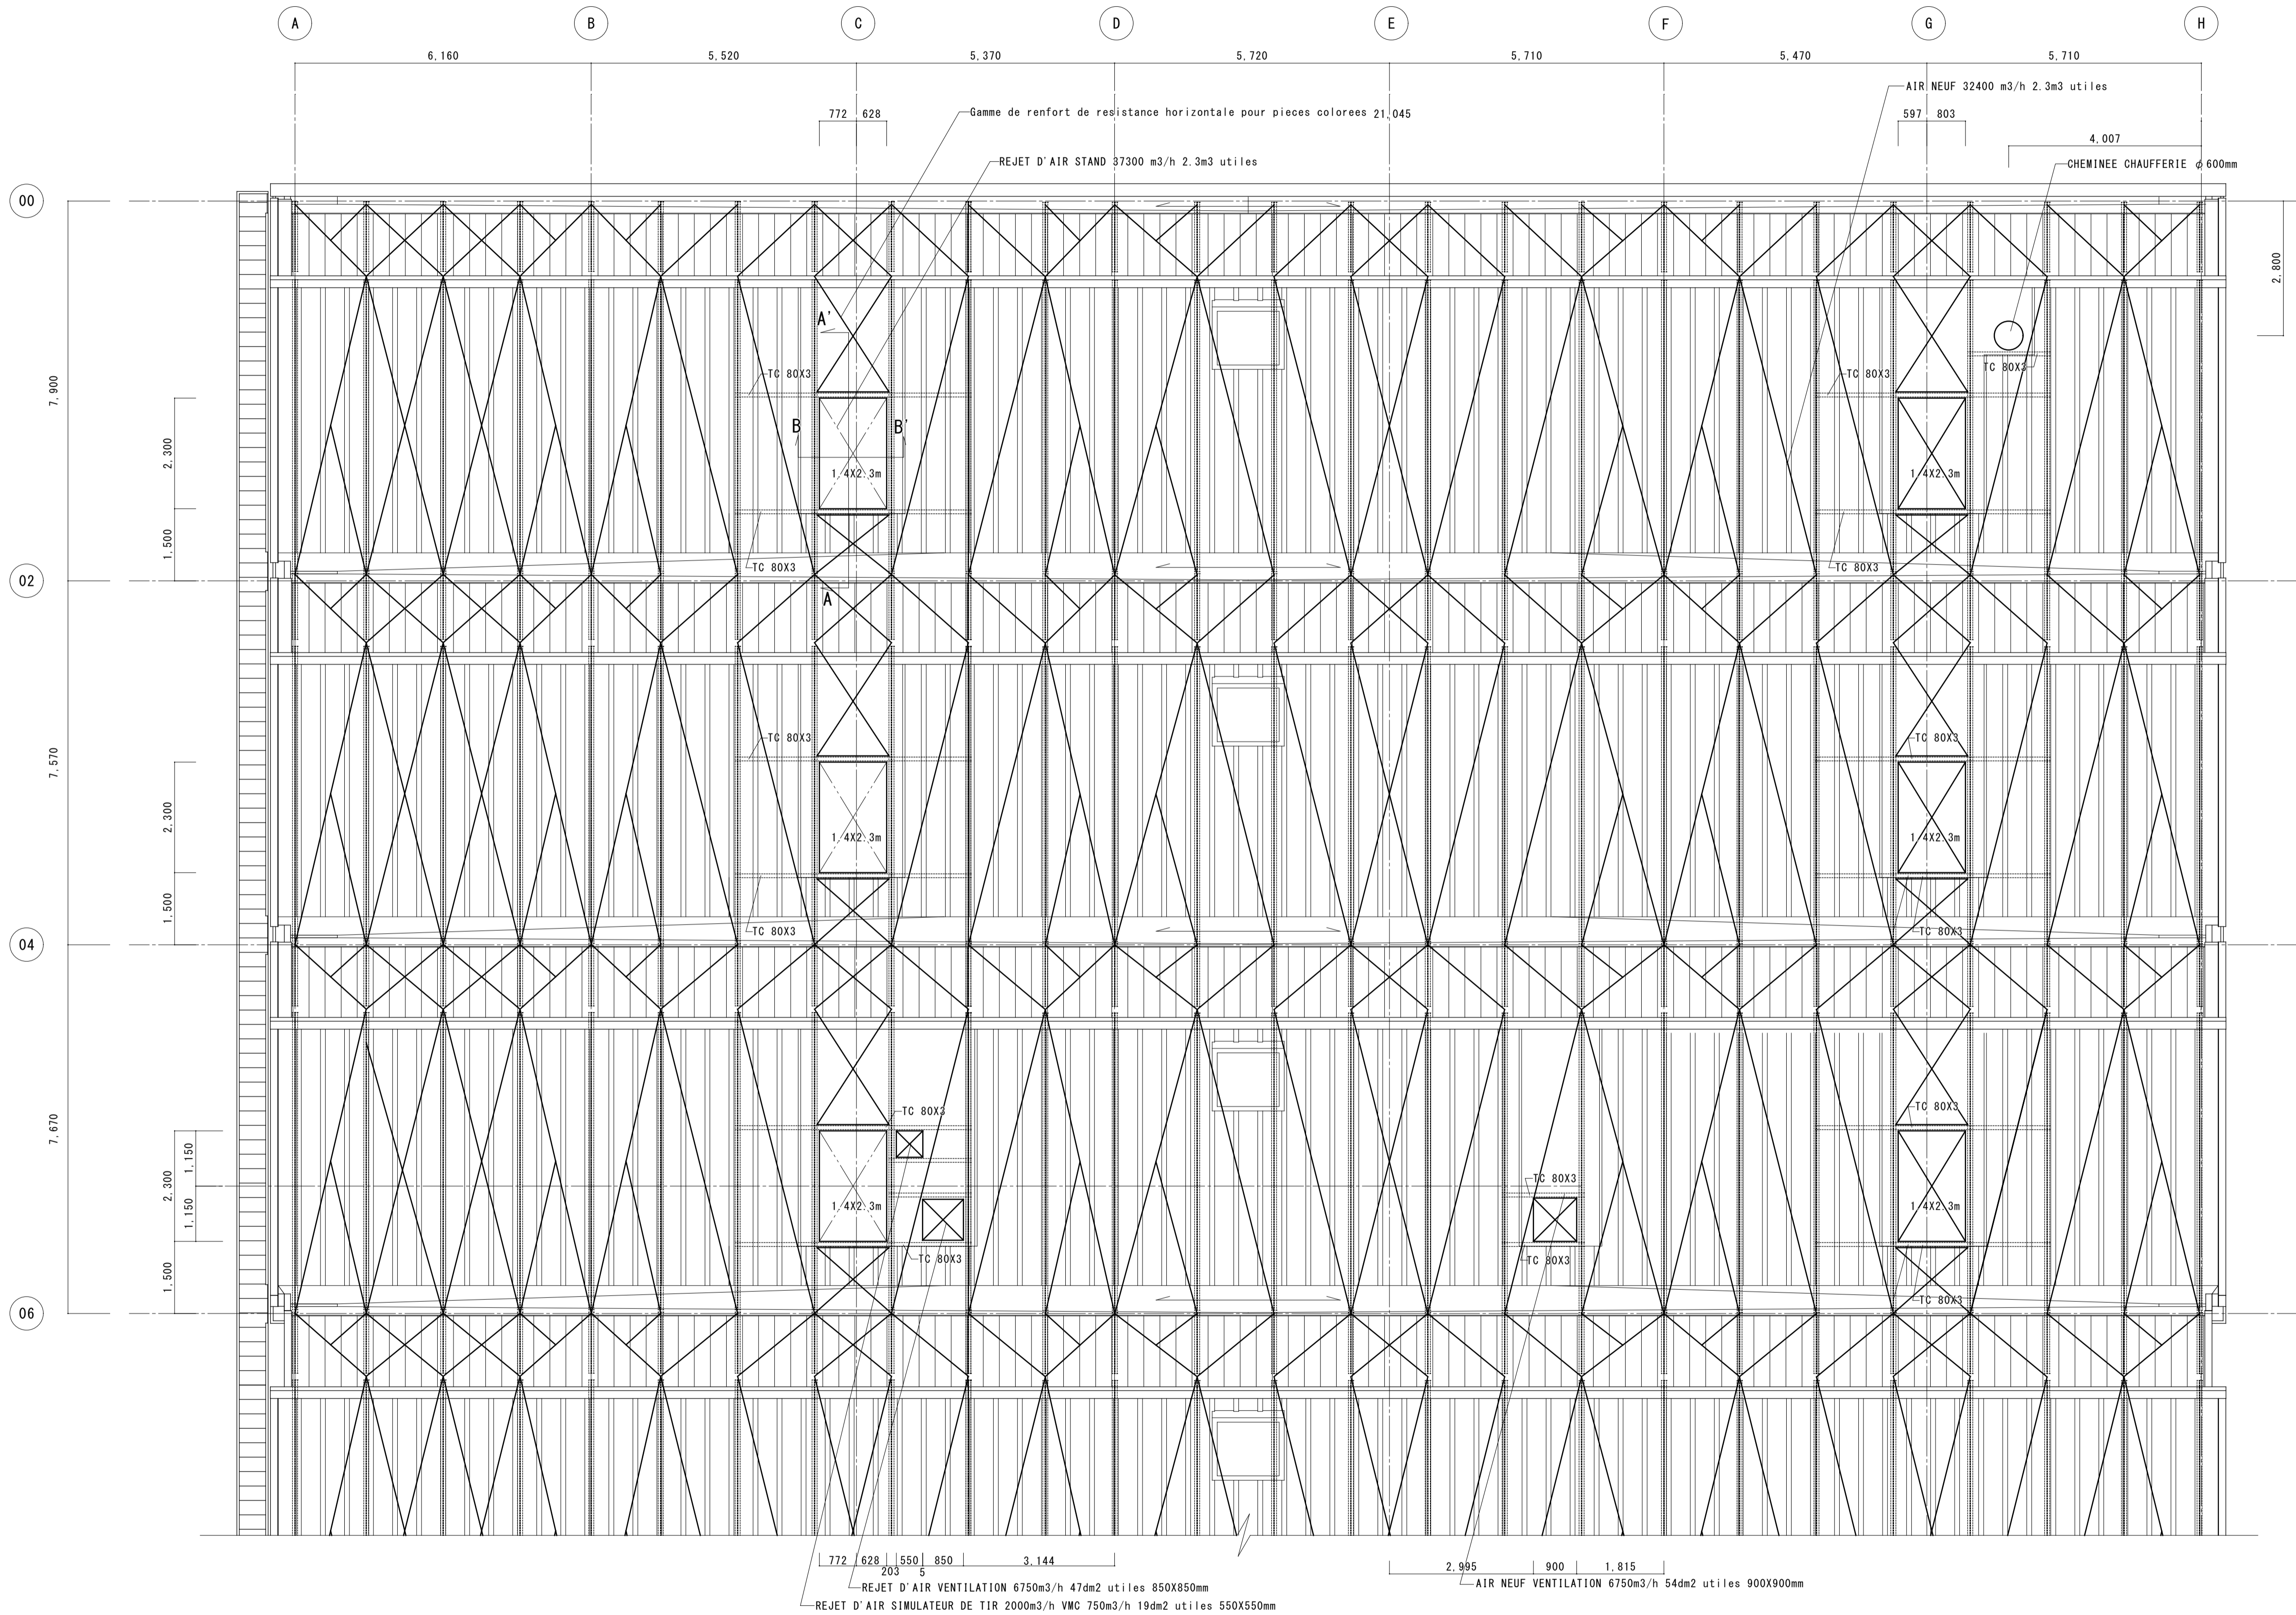

Plan de toiture pour l'emplacement des conduits de ventilation S=1/75



## ANOULD , LORRAINE - FRANCE

MAITRISE D'OEUVRE

AVEC

**CS2L** CS2L - BET Structure co-traitant  
31 bis Rue des Martres de Madargue 63200 Riom, France

 HBI-BET Deconstruction/Thermique/Economiste

**hbi** 6 Rue du Rhone 90000 Belfort, France

TITRE  
BATIMENT SAINT-LOUIS  
Détail gouttière - 1

PHASE

PRO

### MODIFICATIONS

<p>ORIENTATION</p> 	<p>ECHELLE</p> <p>1/5, 1/30</p>
	<p>DATE</p> <p>25.1.2024</p>

PAGE No.

340



Plan detaille A-A' 1/5



Vue detaillee B-B' 1/5




Coupe detaillee C-C'Cross 1/5



Coupe detaillee D-D'Cross 1/5



Plan de toiture partie gouttiere 1/30

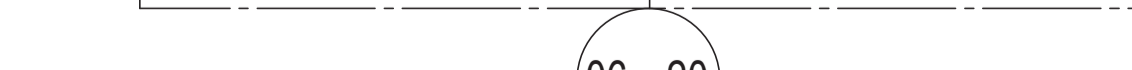


Elevation partielle facades est ouest 1/30

ANOULD , LORRAINE - FRANCE

MAITRISE D'OEUVRE

AVEC


 **EODD** - BET Ingénieurs conseils environnement co-traitant  
Ingénieurs conseils environnement co-traitant Bureaux  
Villeurbanne Parc Gratte-Ciel  
13-19 Rue Jean Bourgey 69100 France  
Bureaux Metz Immeuble Europlaza  
1 Rue Claude Chappe 57000 France

PHASE

PRO

---

MODIFICATIONS

<p>ORIENTATION</p> 	<p>ECHELLE</p> <p>1/5    1/30</p>
	<p>DATE</p> <p>14.1.2024</p>

Elevation partielle facades est ouest 1/30


ANOULD , LORRAINE - FRANCE

MAITRISE D'OEUVRE

GROUPEMENT

AVEC

**CS2L** Ingénierie CS2L - BET Structure co-traitant  
31 bis Rue des Martres de Madargue 63200 Riom, France

 


HBI-BET Deconstruction/Thermique/Economiste  
de la construction Batiments co-traitant  
6 Rue du Rhone 90000 Belfort, France

**EODD** INGENIEURS CONSEILS EODD - BET Ingenieurs conseils environnement co-traitant  
Ingenieurs conseils environnement co-traitant Bureaux  
Villeurbanne Parc Gratte-Ciel  
13-19 Rue Jean Bourgey 69100 France  
Bureaux Metz Immeuble Europa  
1 Rue Claude Chappe 57000 France

## PHASE

PRO

## MODIFICATIONS

ORIENTATION	ECHELLE
	1/5 1/30
	DATE
	25.1.2024

PAGE No.

342






ANOULD , LORRAINE - FRANCE

MAITRISE D'OEUVRE

AVEC

**EODD** Environnement Océan Développement  
EODD - BET Ingénieurs conseils environnement co-traitant  
Ingénieurs conseils environnement co-traitant/Bureaux  
Villeurbanne Parc Gratte-Ciel  
13-19 Rue Jean Bourgey 69100 France  
Bureaux Metz Immeuble Europa  
1 Rue Claude Chappe 57000 France


## MODIFICATIONS

<p>ORIENTATION</p> 	<p>ECHELLE</p> <p>1/5, 1/30</p>
	<p>DATE</p> <p>19.4.2022</p>


PAGE No.

344




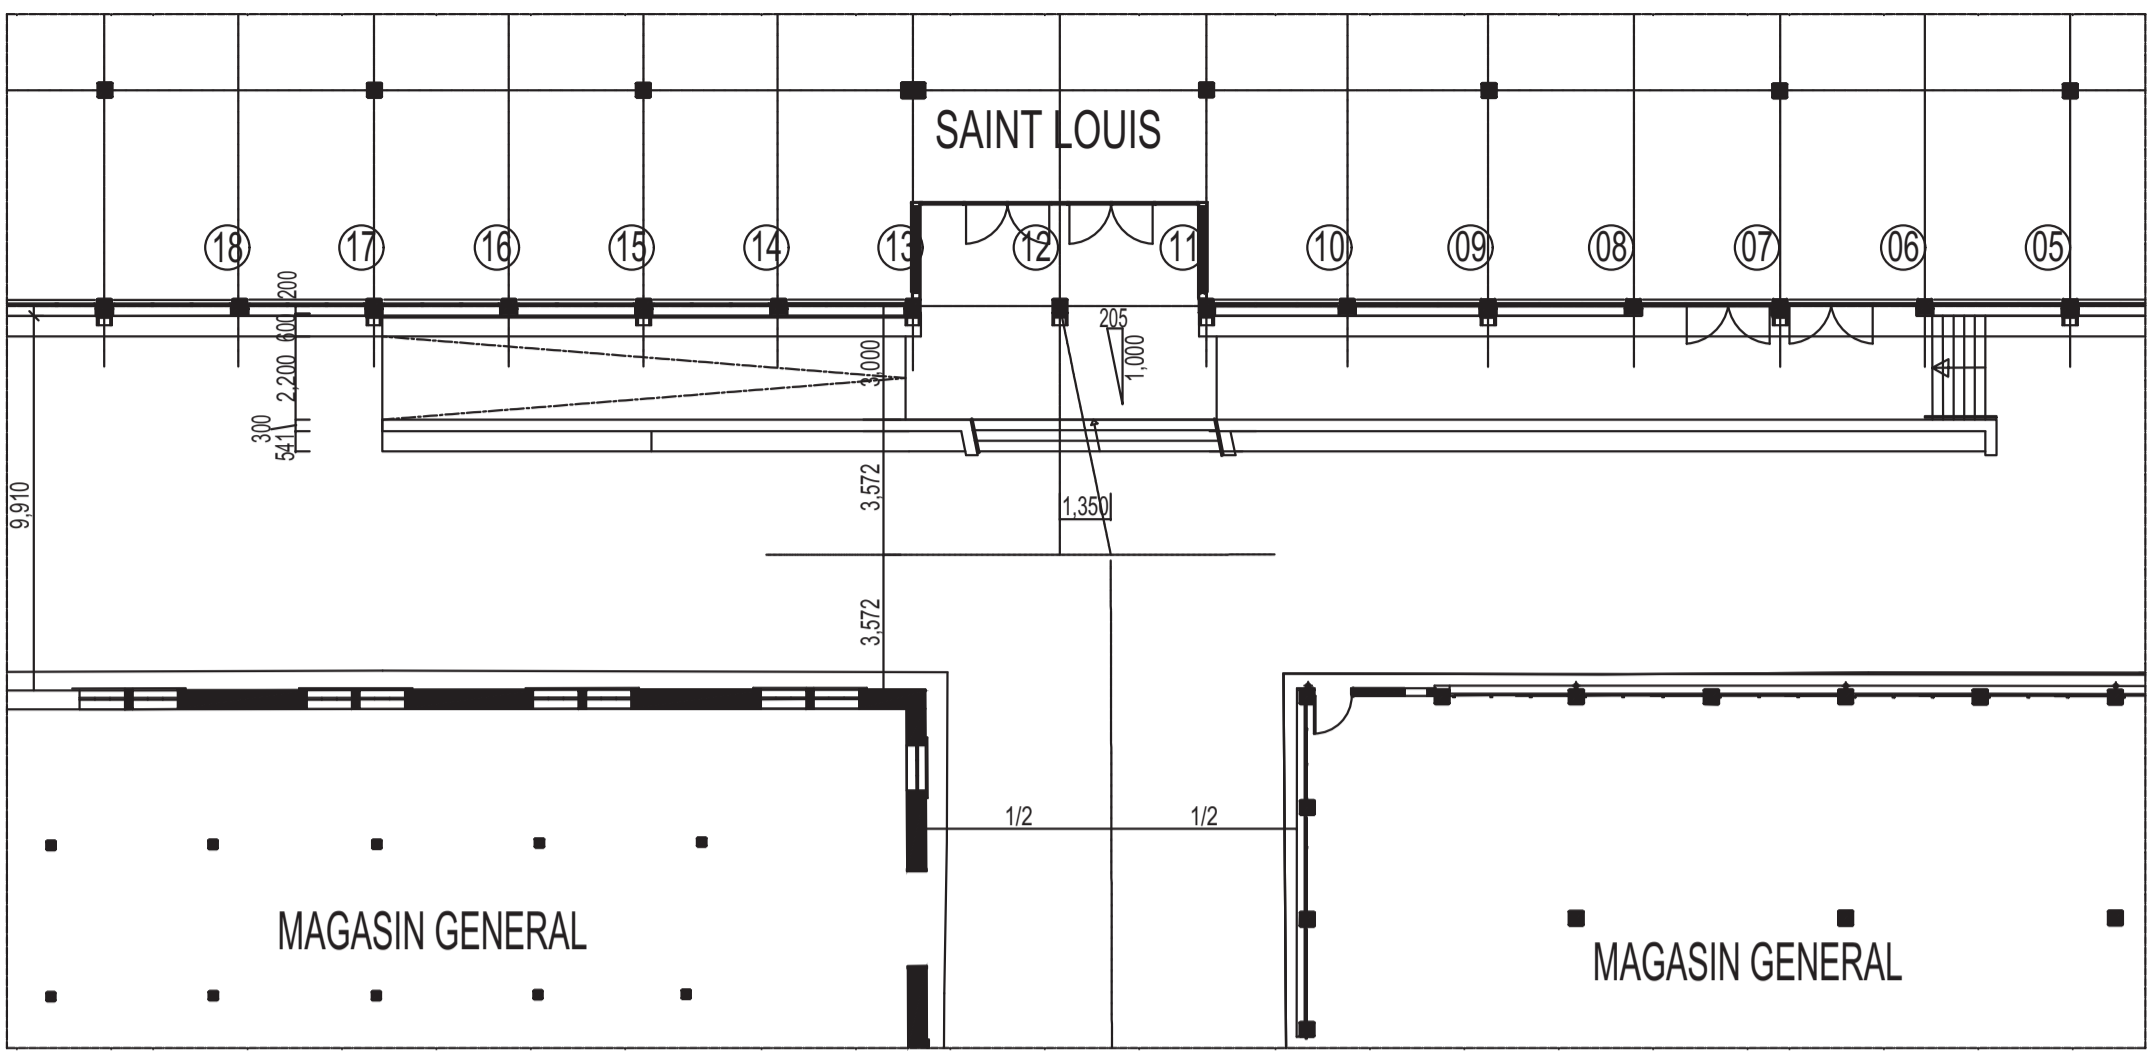

Vue détaillée de l'auvent Ech:1/5

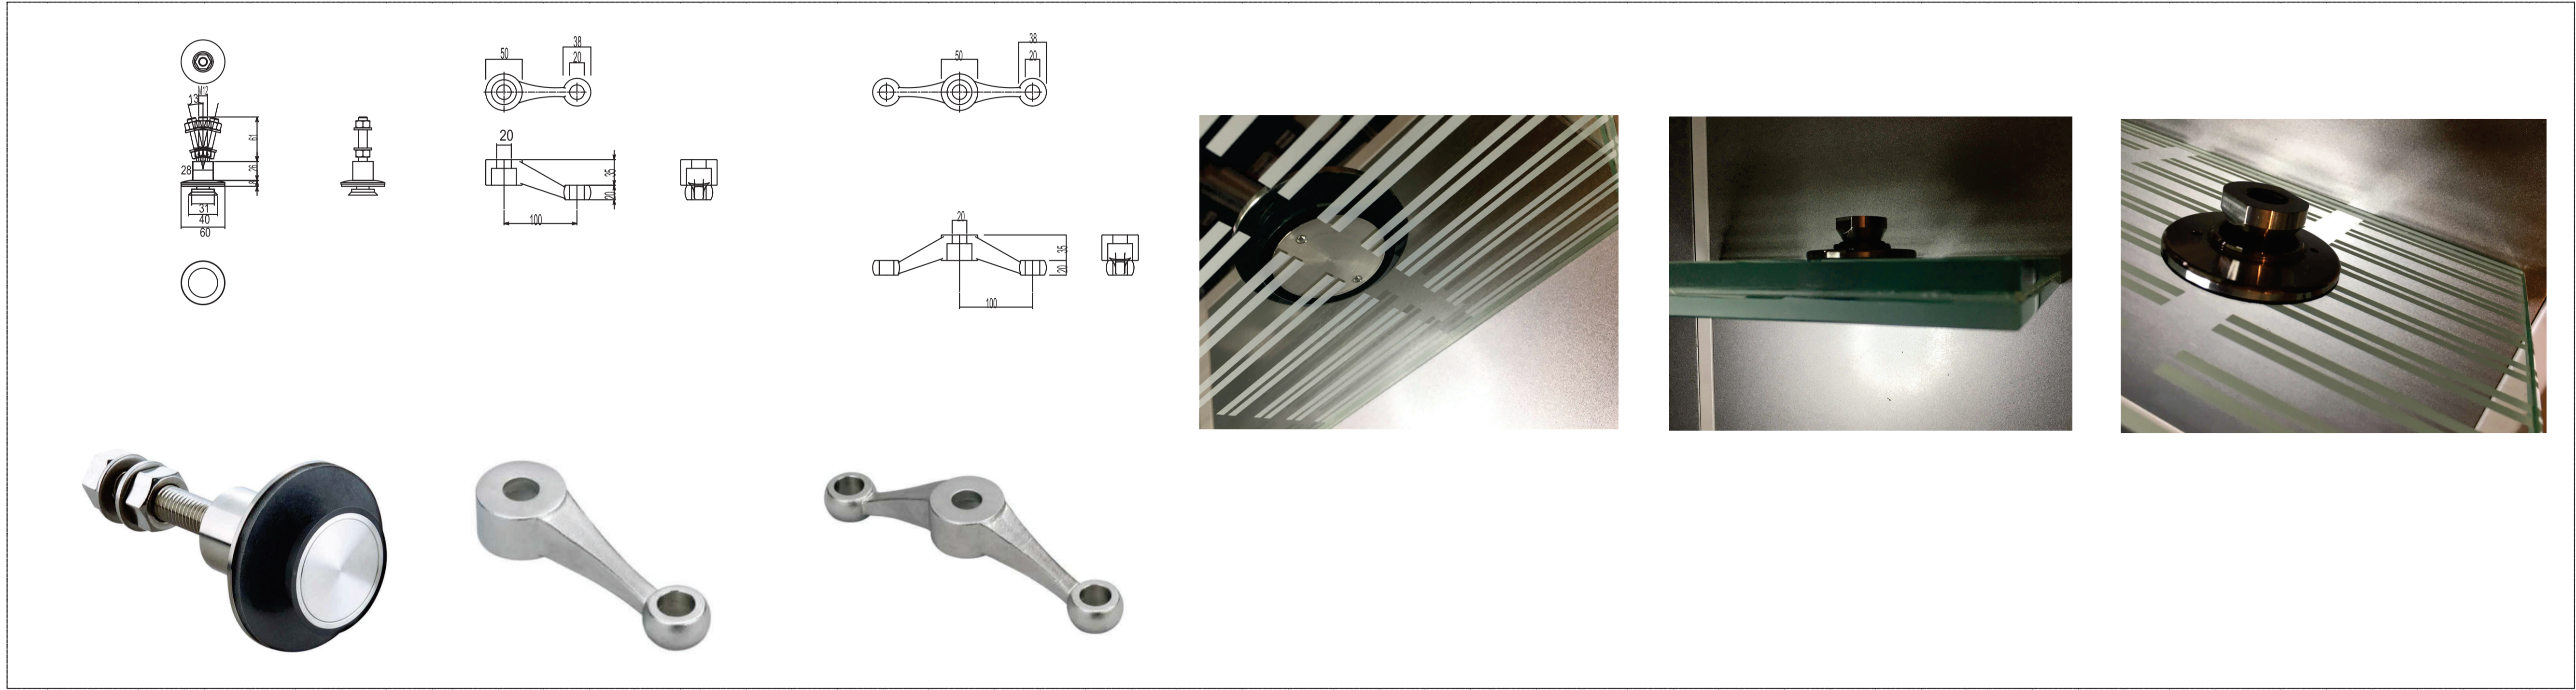

## Liste des ferrures métalliques S1/5

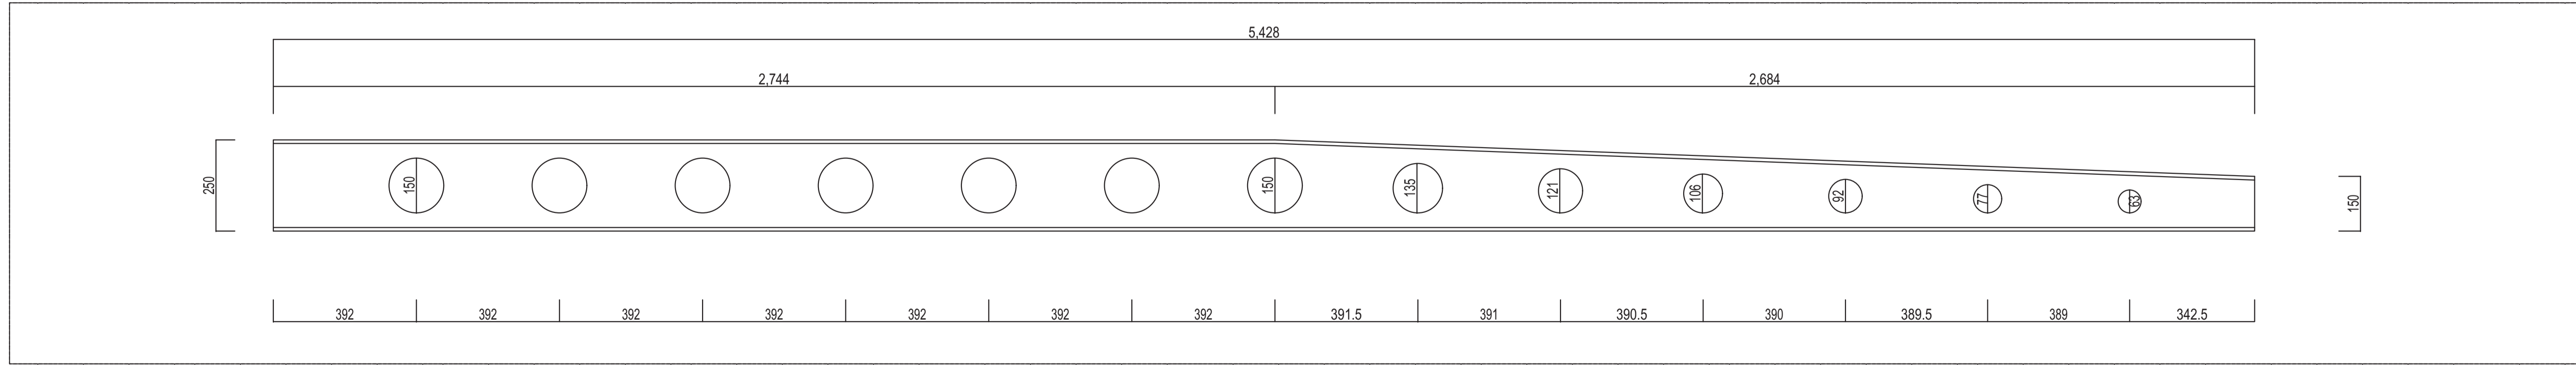

## Dessin dimensionnel du profilé de l'auvent S1/10

--	--

ANOULD, LORRAINE - FRANCE

MAITRISE D'OUVRAGE

**epfge** ETABLISSEMENT PUBLIC  
FONCIER DE GRAND EST

MAITRISE D'OEUVRE

ROUPEMENT

HEINRICH VON SPONECK

ALBERT ABUT ARCHITECTURE

ARCHITECTE LEONIE HEINRICH

ARCHITECTES ALBERT ABUT ET ROMAIN DUVAL

ARCHITECTE MANDATAIRE

ARCHITECTE - URBANISTE

9, Rue Legraverend 75012  
Paris, France

Bureaux Tokyo: Minami-Aoyama 2-2-6-110  
Minato-ku, Tokyo 107-0062 Japan

Bureaux Hong Kong: Unit 1205-6,  
WD Financial Centre 308-320  
Des Voeux Road Central, Hong Kong, SAR


Bureaux Hanoi: 4/40 Xuan Dieu street  
Tay Ho district, Hanoi, Vietnam

EC

 HÊTRE ARCHITECTURE - Architecte co-traitant  
6 Rue du Rhone 90000 Belfort, France

**CS2L** CS2L - BET Structure co-traitant  
31 bis Rue des Martres de Madargue 63200 Riom, France

 **BIG BANG** - Urbaniste & Paysagiste co-traitant  
114 Grande Rue de la Guillotière 69007 Lyon, France



HBI-BET Deconstruction/Thermique/Economis  
de la construction Batiments co-traitant  
6 Rue du Rhone 90000 Belfort, France

**EODD** - BET Ingenieurs conseils environnement co-  
Ingenieurs conseils environnement co-traitant Bureau  
Villeurbanne Parc Gratte-Ciel  
13-19 Rue Jean Bourgey 69100 France  
Bureaux Metz Immeuble Europlaza  
1 Rue Claude Chappe 57000 France

RE

BATIMENT SAINT-LOUIS

## Plan d'eclairage extérieur

SE

Q

## MODIFICATIONS

## DATES

## NOTES

## ORIENTATION



## ECHELLE

DATE \_\_\_\_\_

29.1.2024

No.

1

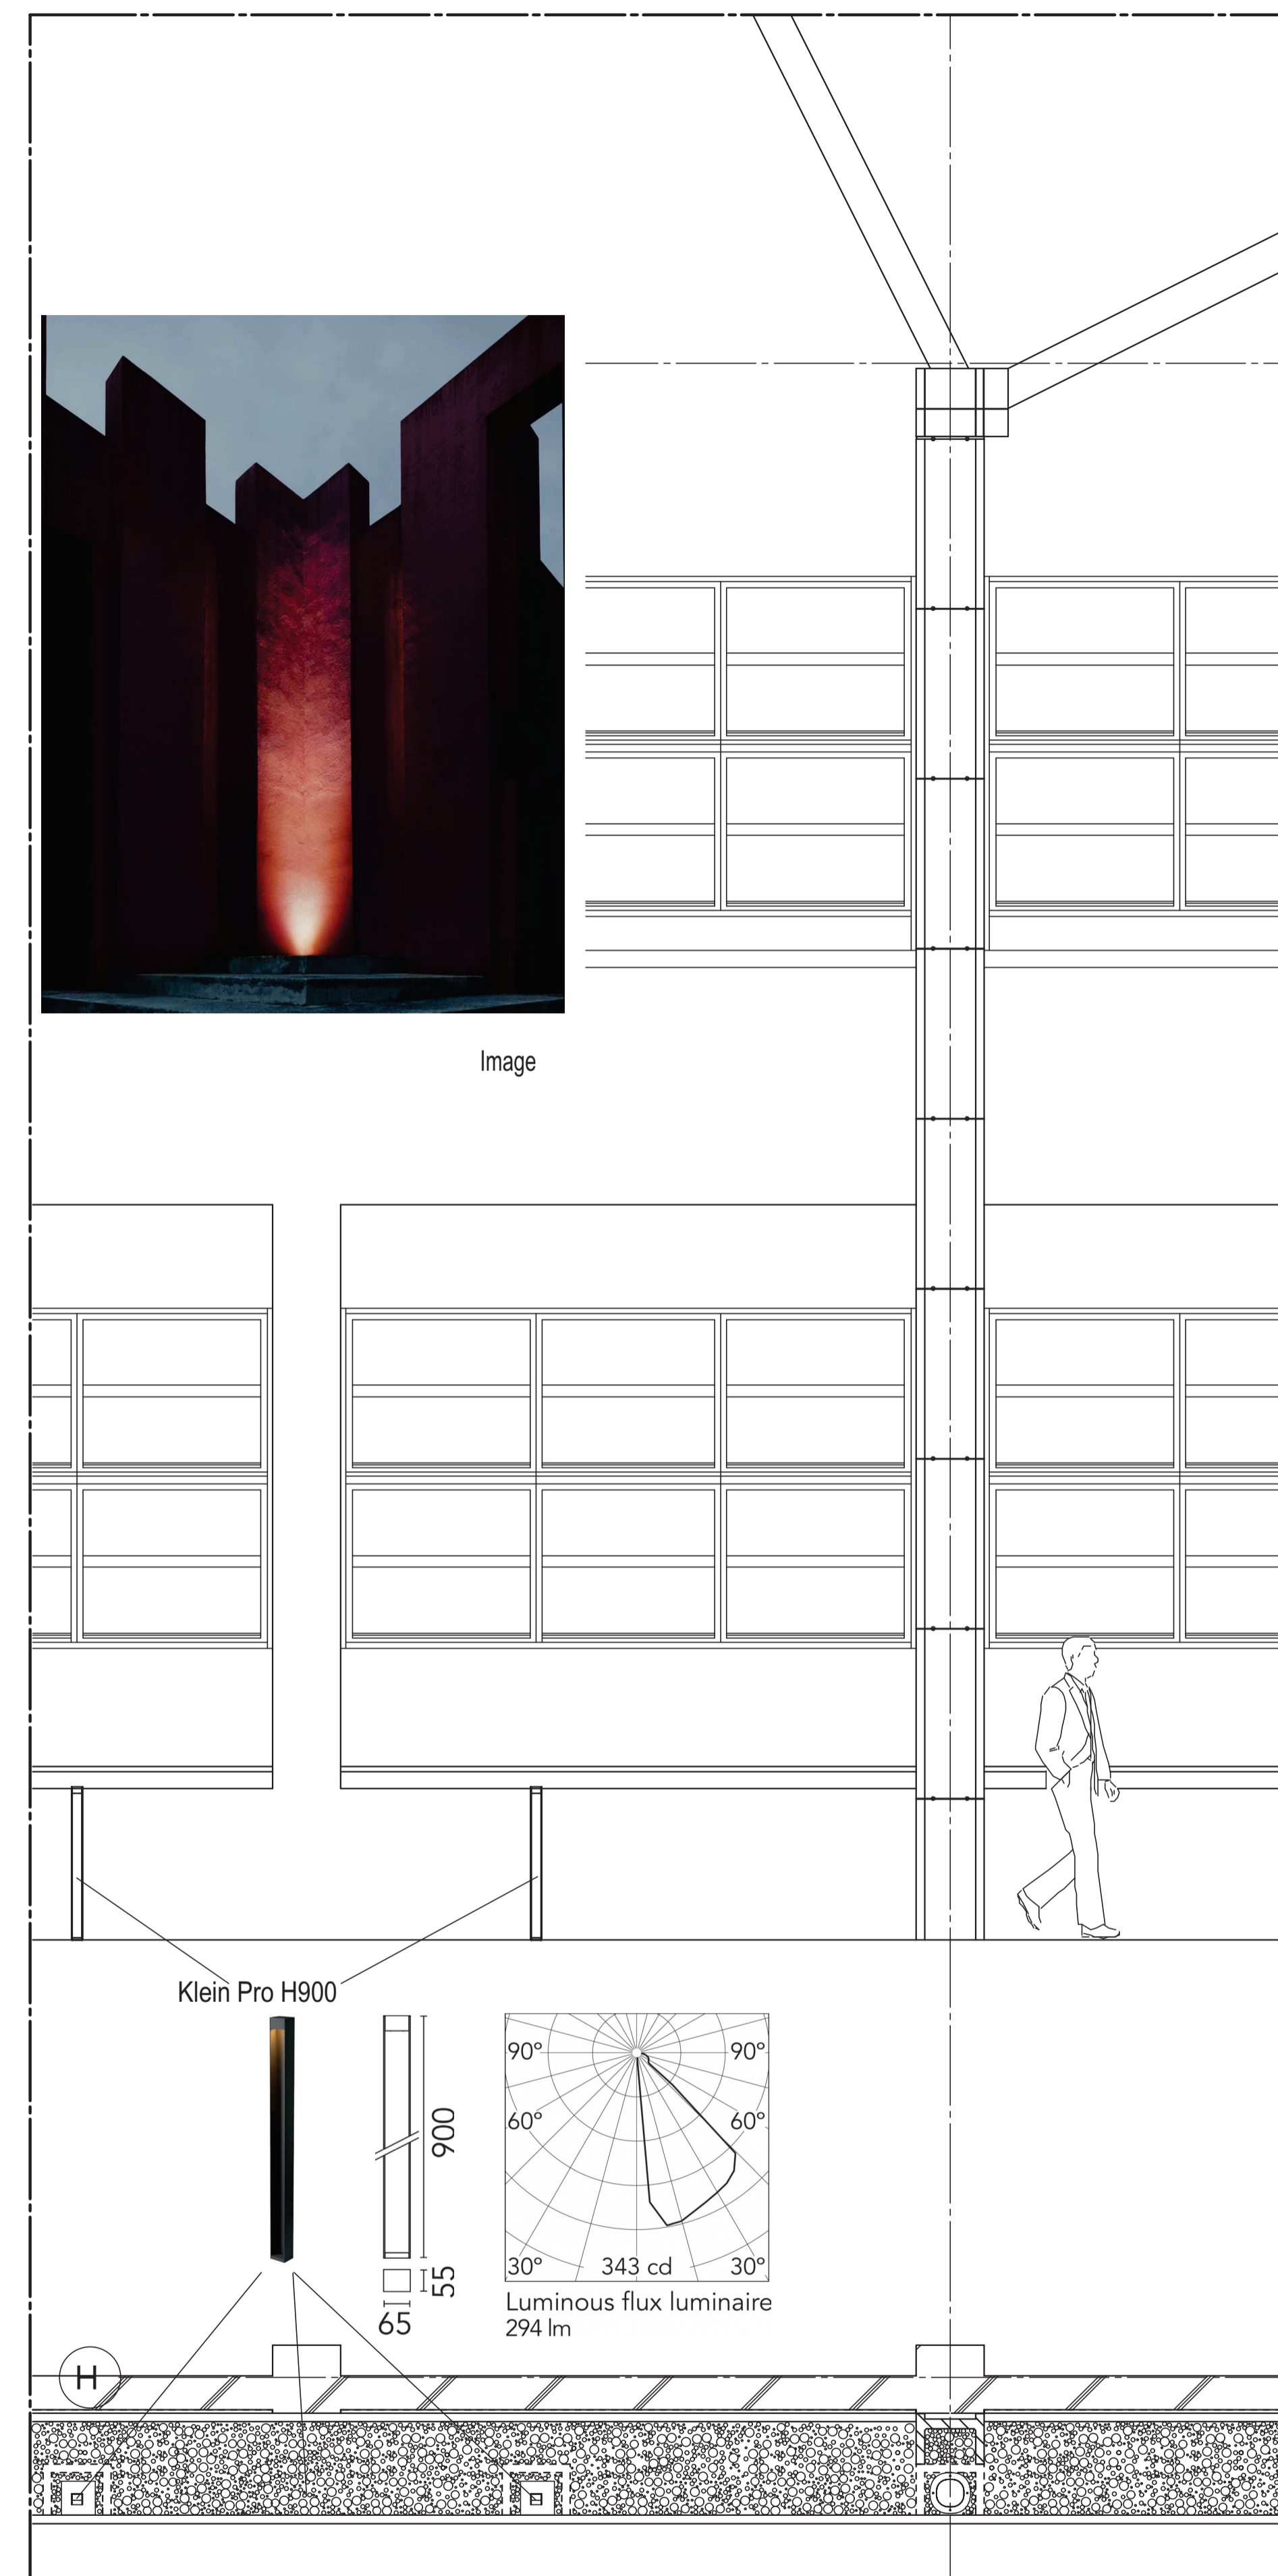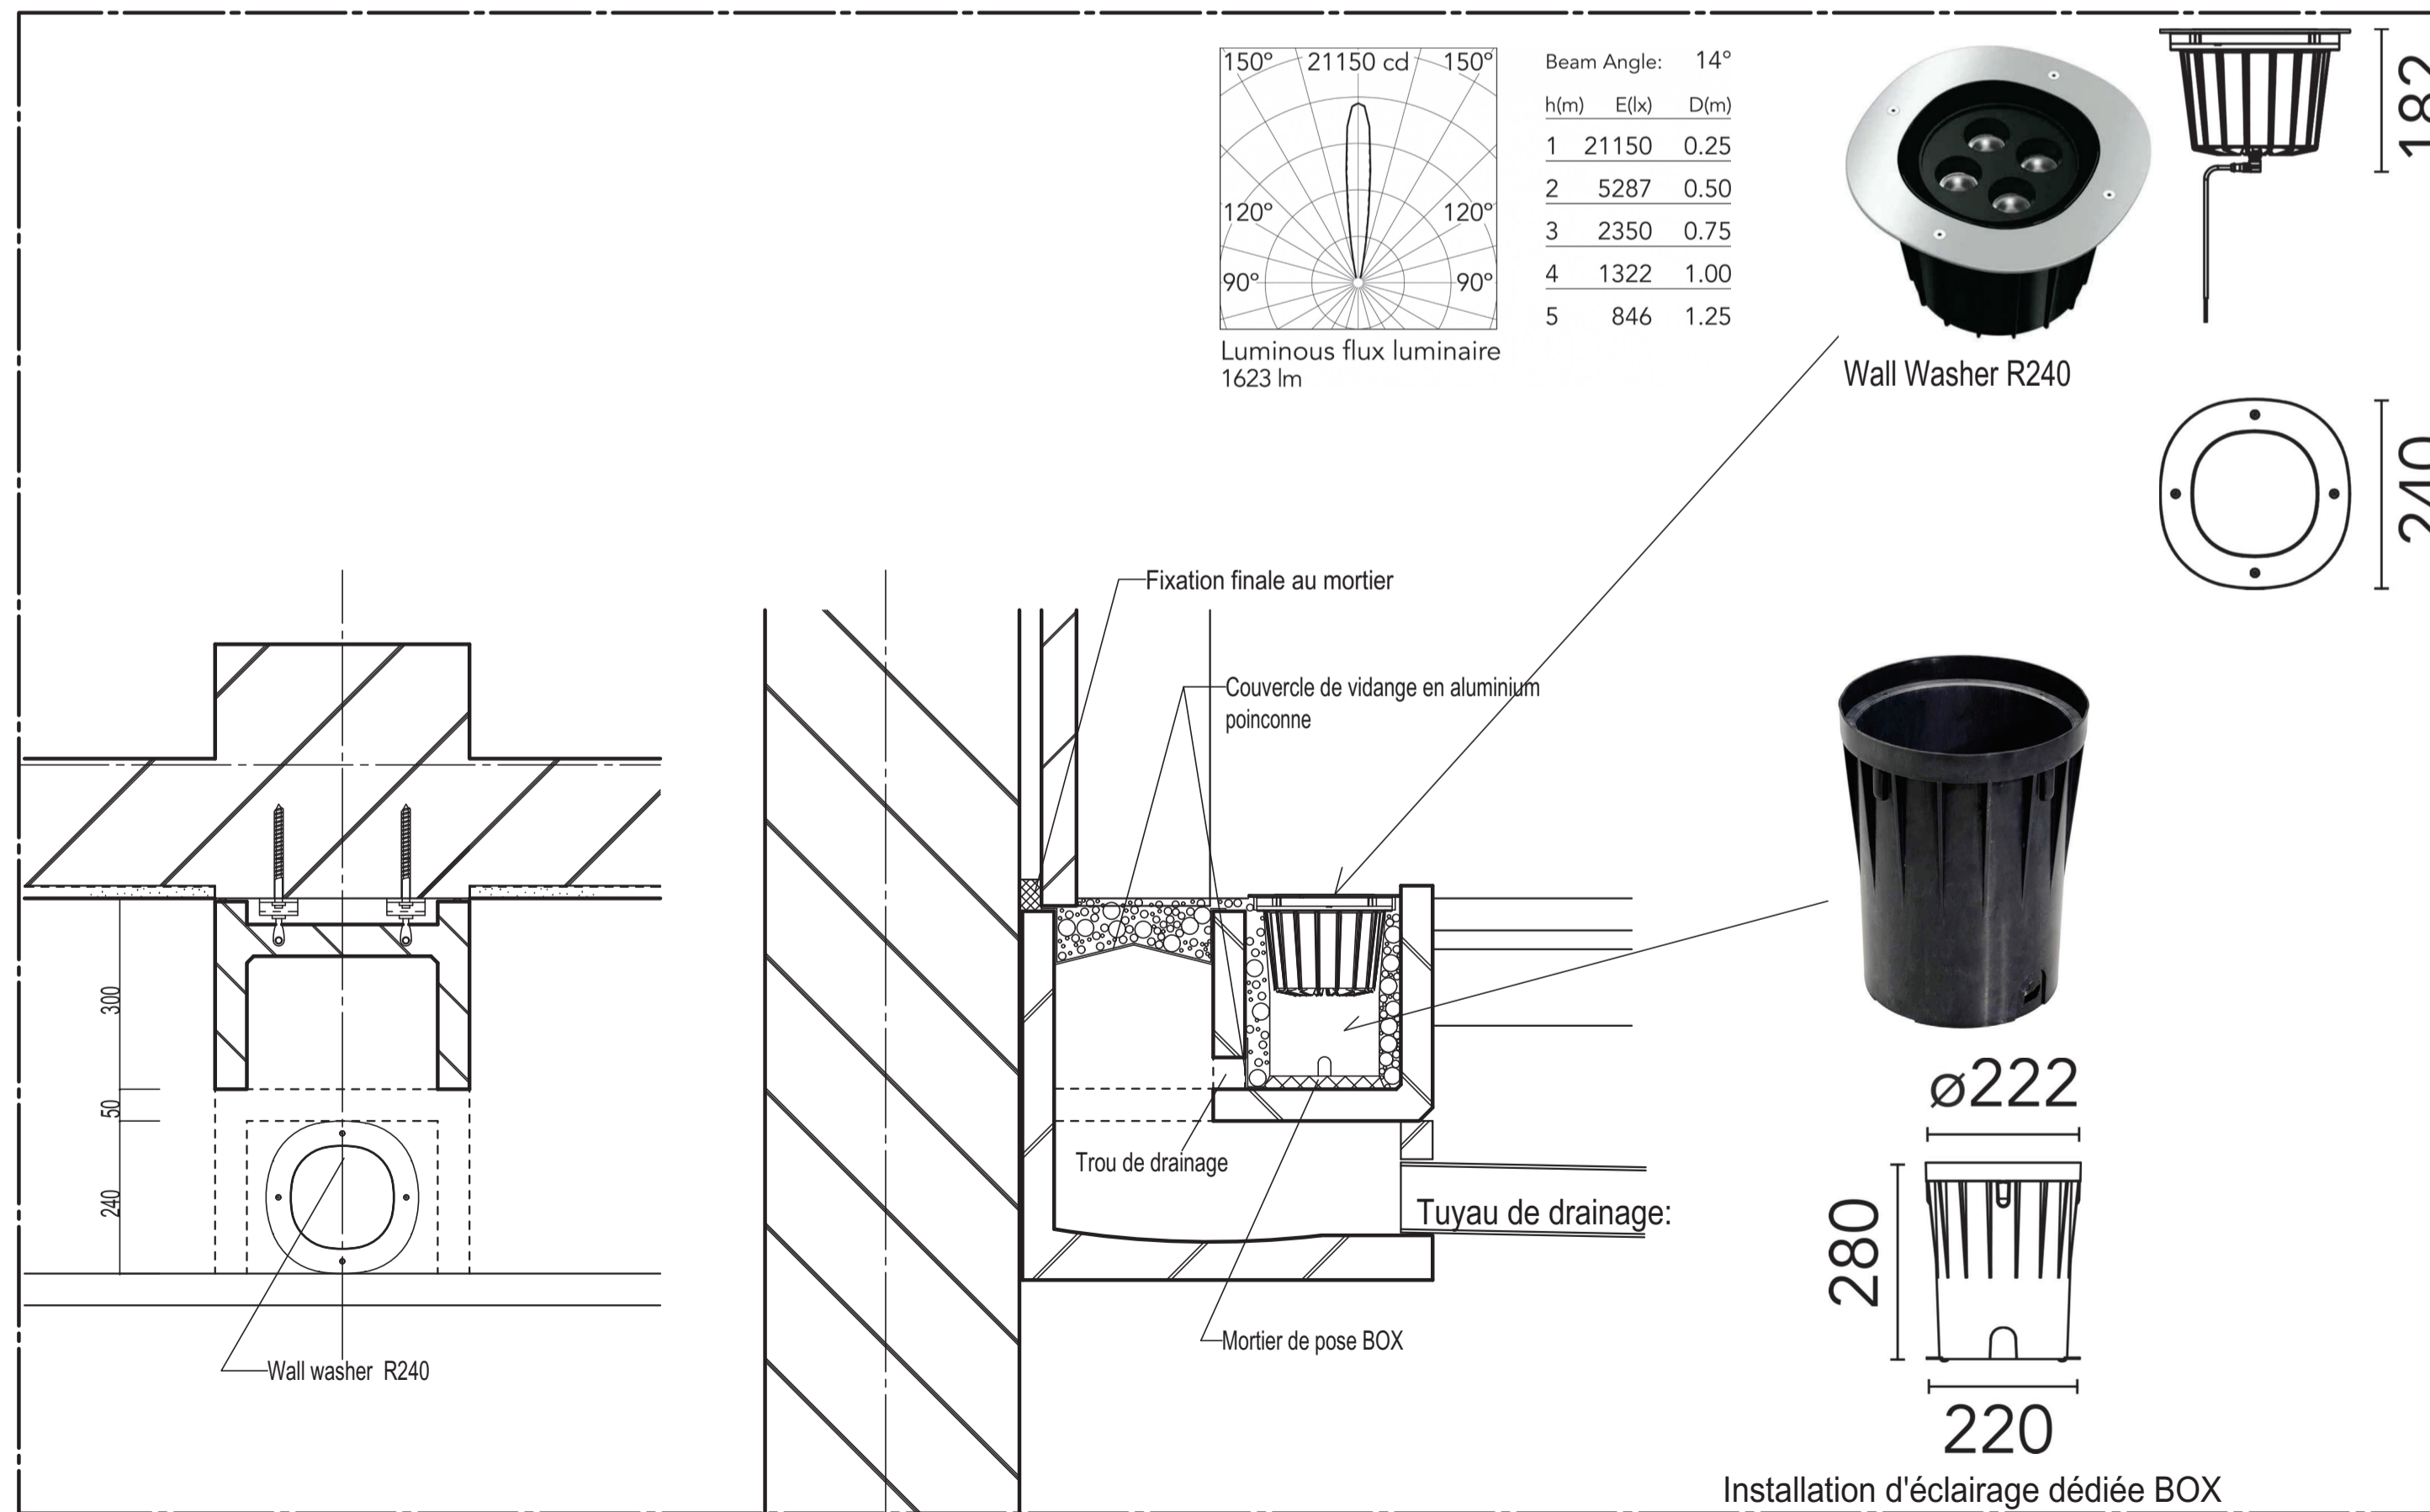

## Plan d'installation des luminaires extérieurs en rdc S=1/30

ANOULD , LORRAINE - FRANCE

MAITRISE D'OUVRAGE



MAITRISE D'OEUVRE

## GROUPEMENT

HEINRICH VON SPONECK ALBERT ABUT ARCHITECTURE

ARCHITECTE LEONIE HEINRICH      ARCHITECTES ALBERT ABUT ET ROMAIN DUVAL

ARCHITECTE MANDATAIRE ARCHITECTE - URBANISTE

9, Rue Legraveverend 75012  
Paris, France



Downloaded from <http://jeb.sagepub.com> at 1025.6

FWD Financial Centre 308-320  
Des Voeux Road Central, Hong Kong, SAR

Bureaux Hanoi: 4/40 Xuan Dieu street

[illegible]

VEC

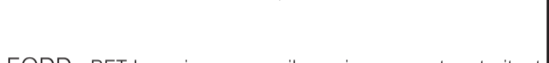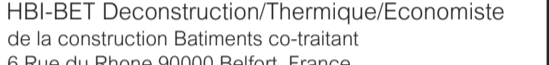

TITF


BATIMENTS SAINT-LOUIS

### Plan d'éclairage extérieur:

PHA

PR

## MODIFICATIONS

<p>ORIENTATION</p> 	<p>ECHELLE</p> <p>1/200, 1/5, 1/10</p>
	<p>DATE</p> <p>28.1.2024</p>

PAGE No. \_\_\_\_\_

L-2



Coupe installation luminaires dans l'alcove de l'entrée S=1/30



### Plan d'installation des luminaires externes dans l'alcove de l'entrée S=1/30

● :FLOS Aimer4 FA1052552030

