


Plan palier intermédiaire

1/125

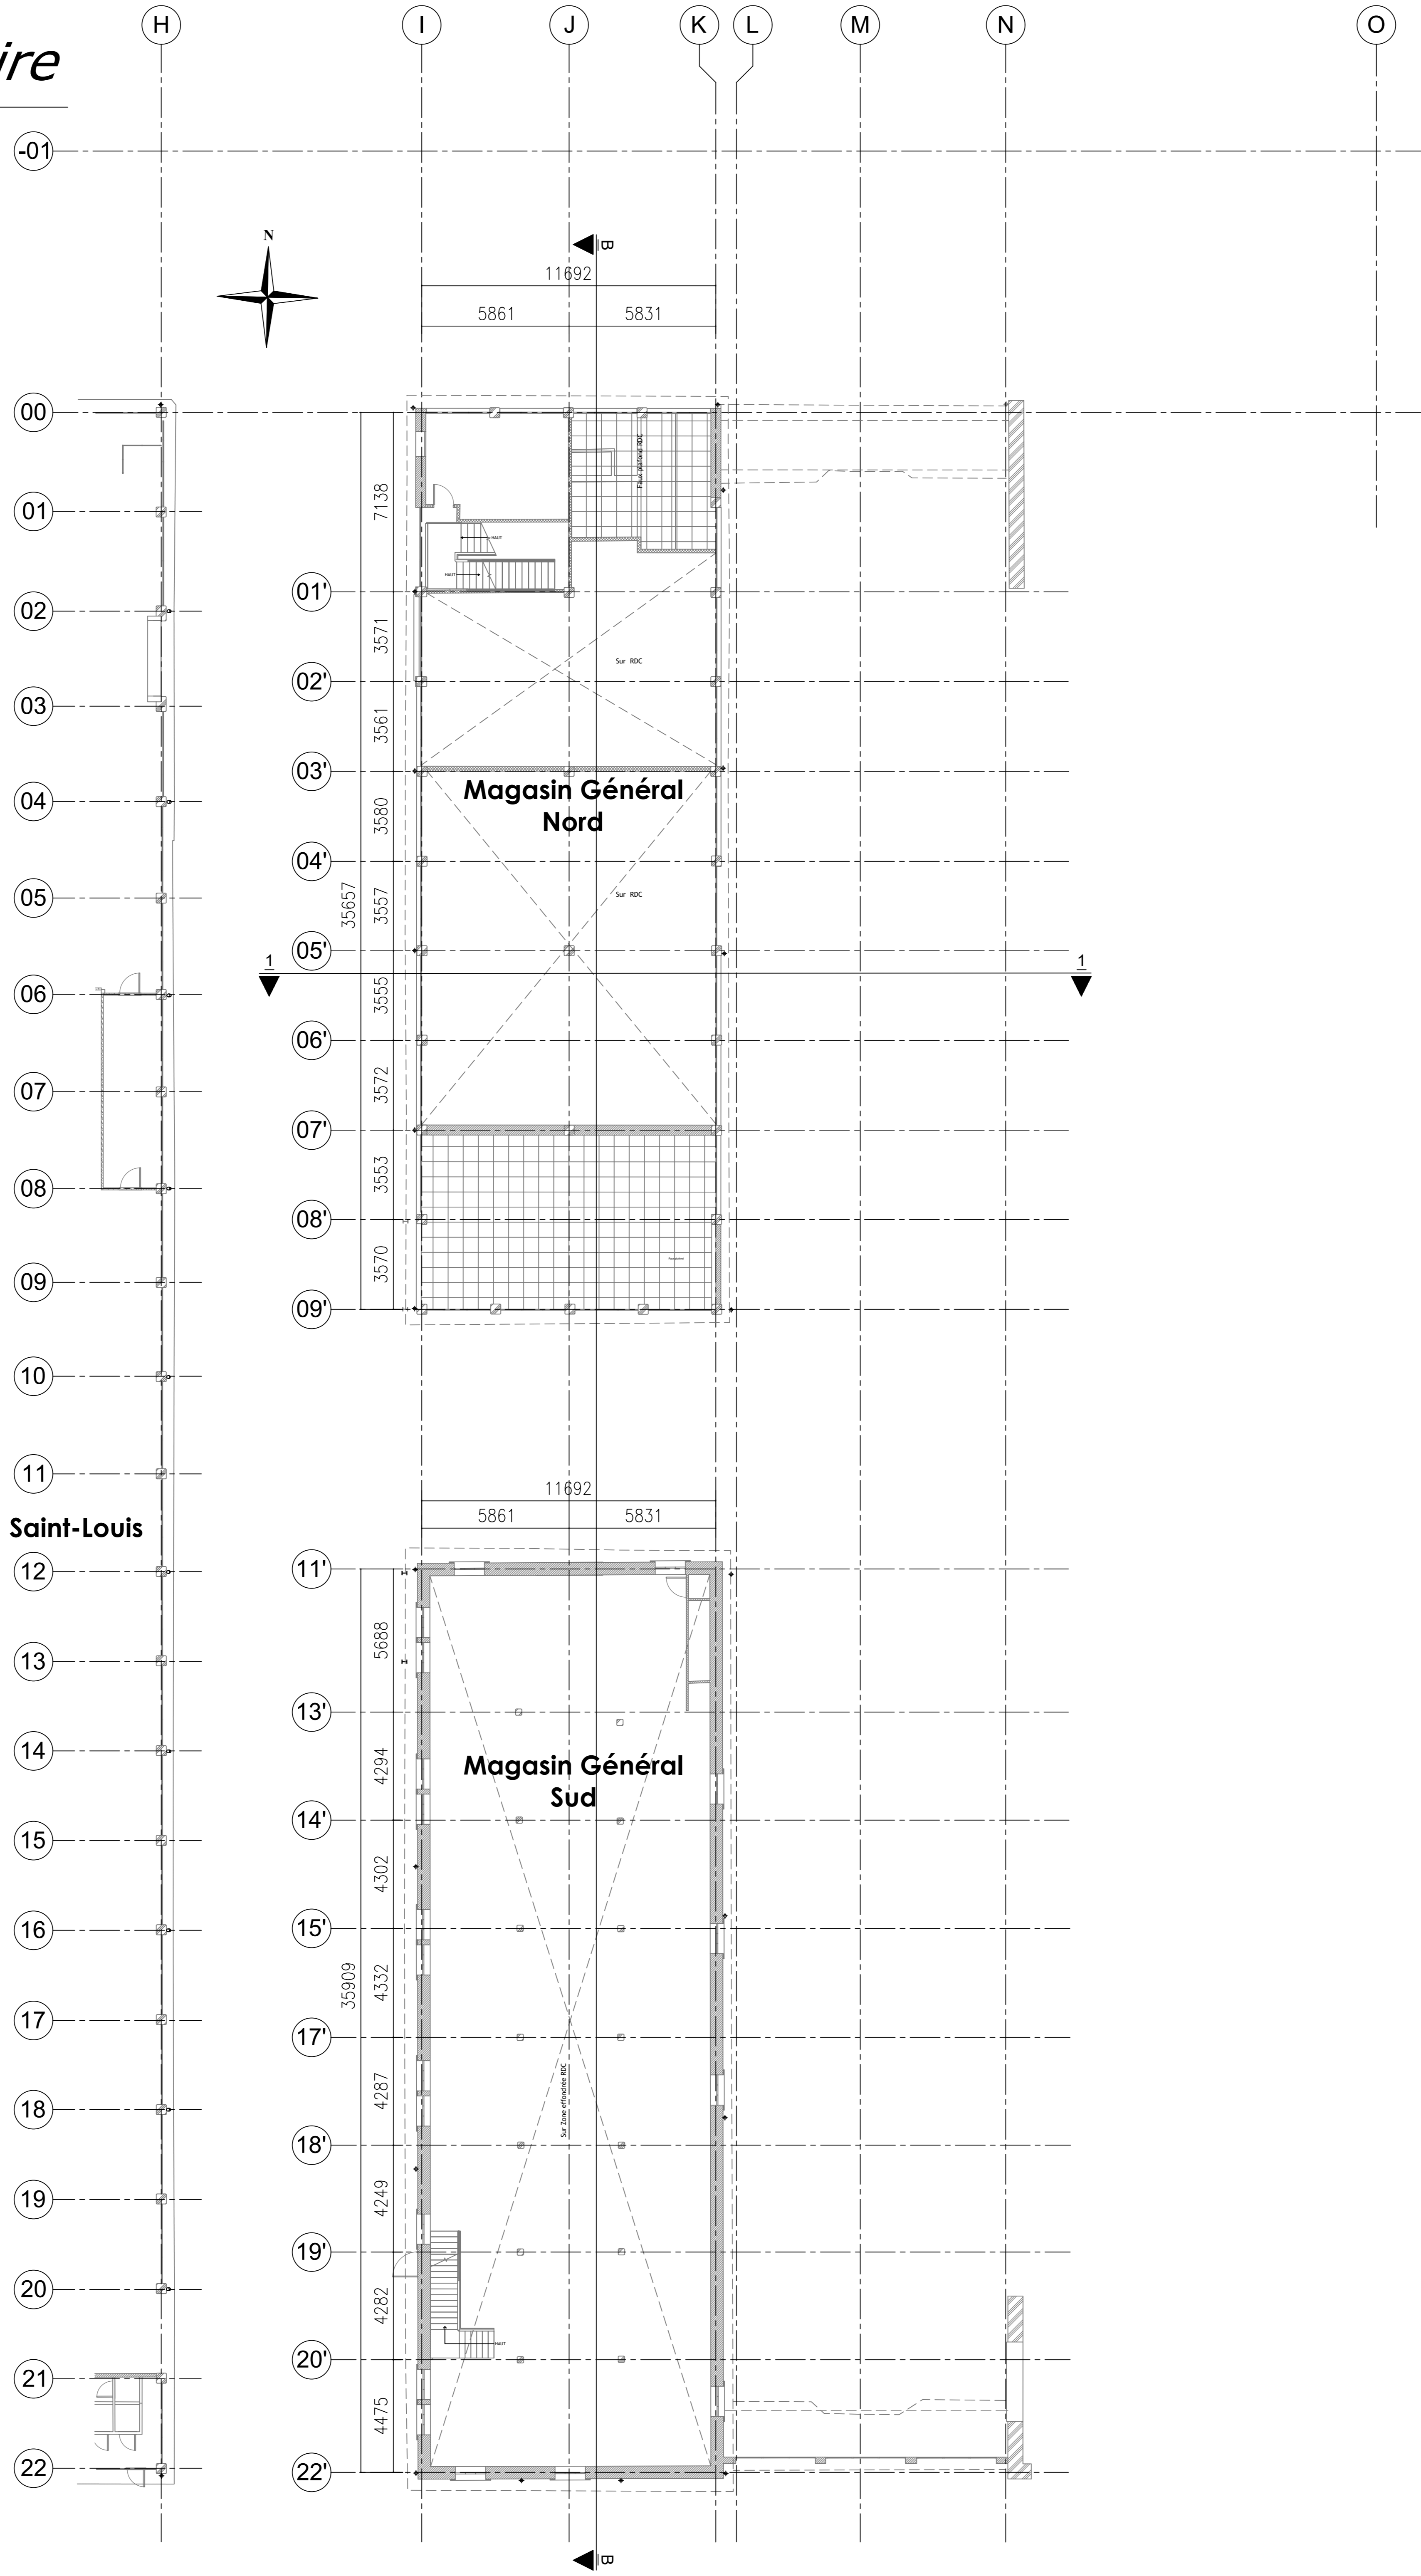

PROJET DE REHABILITATION  
DU SITE DES ANCIENNES  
PAPETERIES DU SOUCHE

ANOULD, LORRAINE - FRANCE

MAITRISE D'OUVRAGE

**epfge** ETABLISSEMENT PUBLIC FONCIER DE GRAND EST

Rue Robert Blum 8 P. 245 54701 Forêt-Maison Cedex France

MAITRISE D'OEUVRE

HEINRICH VON SPONECK & ALBERT ABUT ARCHITECTURE

ARCHITECTE LEONIE HEINRICH  
ARCHITECTE MANDATAIRE  
2, Rue Legrand 75012 Paris, France

ARCHITECTES ALBERT ABUT ET ROMAIN DUBAL  
ARCHITECTE - URBANISTE  
Bureau Tokyo: Miami, Aspin 2-2-6-1101 Shinjuku, Tokyo 101-0052 Japan  
Bureau Hong Kong: Unit 205C, P&O Financial Centre, 309-309, Des Voeux Road Central, Hong Kong, SAR  
Bureau Hanoi: 4162 Xuan Hoa street, Tay Ho district, Hanoi, Vietnam

AVEC

**ihetre** HETRE ARCHITECTURE - Architecte co-traitant  
6 Rue du Rhone 90000 Belfort, France

**CS2L** CS2L - BET Structure co-traitant  
31 Bis Rue des Maitres de Metzgerie 63200 Riom, France

**BIG BANG** BIG BANG - Urbaniste & Paysagiste co-traitant  
114 Grande Rue de la Guilloiere 69007 Lyon, France

**HBI-BET** HBI-BET Deconstruction/Thermique/Economiste de la construction Batiments co-traitant  
6 Rue du Rhone 90000 Belfort, France

**EODD** EODD - BET Ingenieurs conseils environnement co-traitant  
Ingenieurs conseils environnement co-traitantBureaux Villeurbanne Parc Gratte-Ciel 13-19 Rue Jean Bourgoys 69100 France  
Bureaux Metz Immeuble Europlaza 1 Rue Claude Cheppe 57000 France

TITRE  
PALIER INTERMEDIAIRE  
BATIMENT MG

PHASE  
PRO

MODIFICATIONS	
DATES	NOTES
28/02/2022	A

ORIENTATION

ECHELLE  
1/125

DATE  
28.02.2022