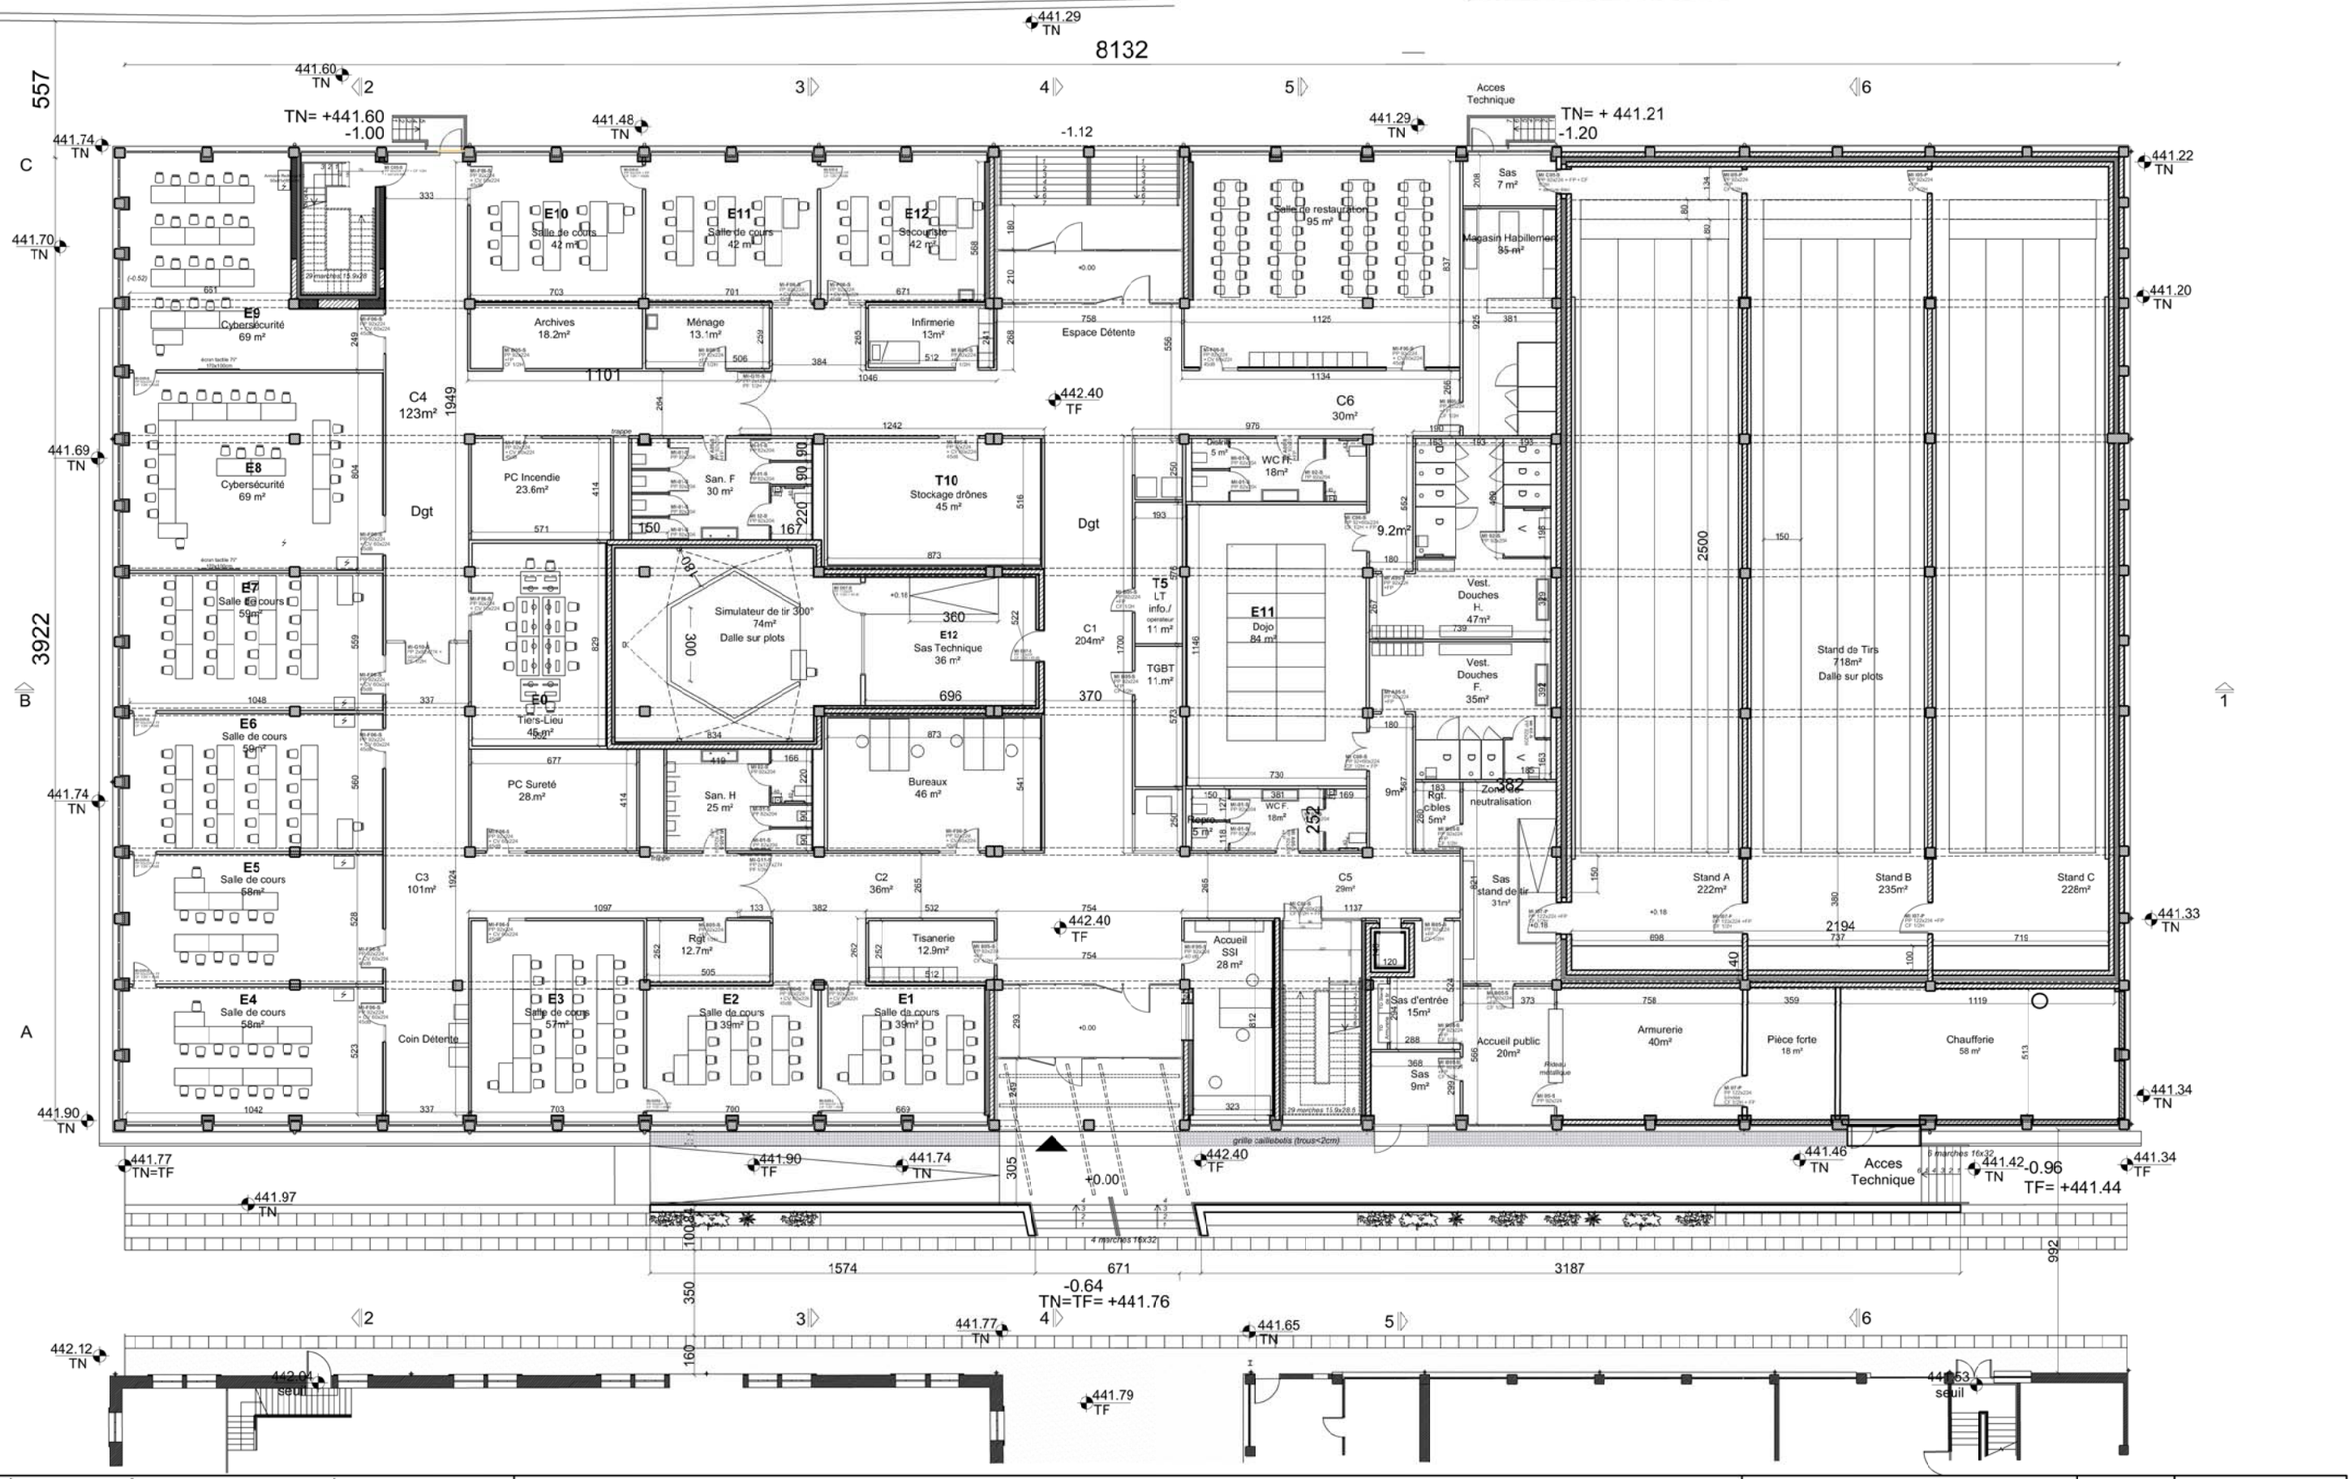

COMMUNAUTÉ D'AGGLOMÉRATION DE SAINT-DIÉ-DES-VOSGES 1 rue Carbonnar 88100 SAINT-DIÉ-DES-VOSGES Tél: 03 29 52 65 56	RÉAMÉNAGEMENT DU BÂTIMENT SAINT-LOUIS ET ANNEXE POUR L'ACCUEIL DE FORMATIONS ET D'ACTIVITÉS EN LIEN AVEC LES MÉTIERS DE LA SÉCURITÉ ET DE LA SURETÉ À ANOULD	PLAN D'AMÉNAGEMENT DU RDC	1/250	APD 3 08 01 2024