


Plan de couverture

1/125

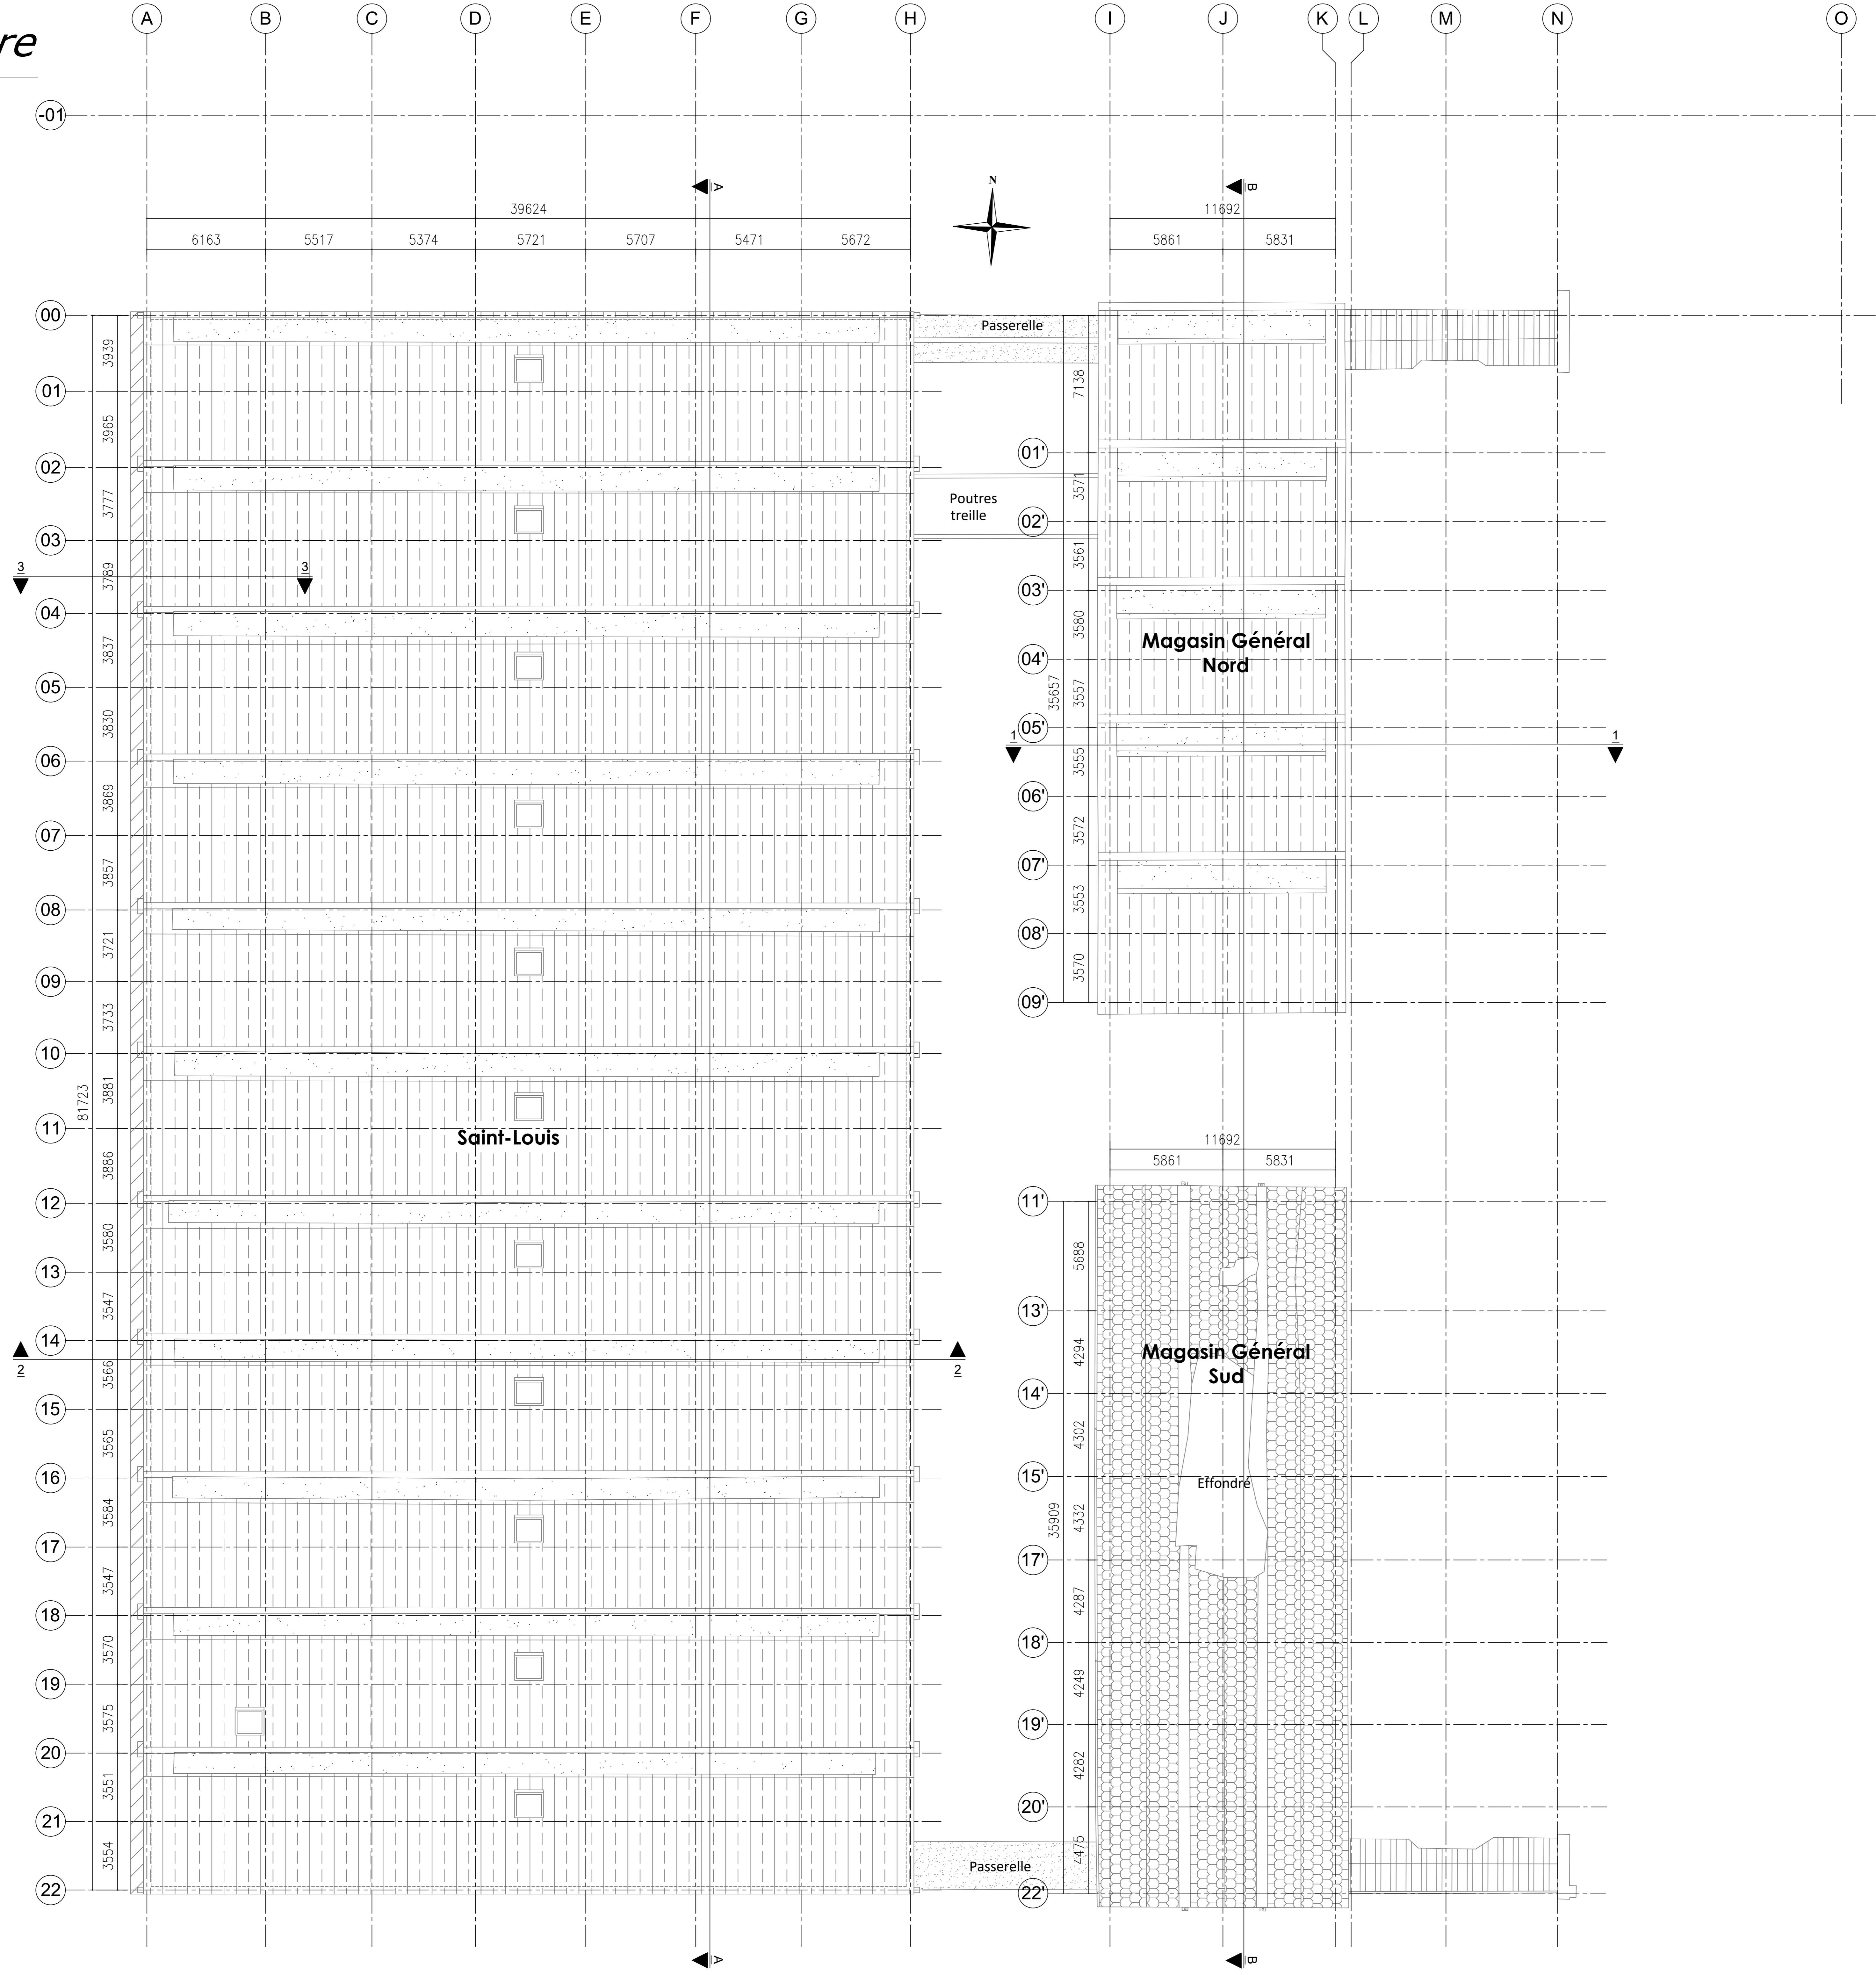

- : Panneau sandwich tôle acier isole 60mm
- : Double vitrage
- : Coursive technique

PROJET DE REHABILITATION
DU SITE DES ANCIENNES
PAPETERIES DU SOUCHE

ANOULOU, LORRAINE - FRANCE

MAITRISE D'OUVRAGE

ETABLISSEMENT PUBLIC
FONCIER DE GRAND EST

Rue Robert Blum 51.P. 245 54701 Forêt-Maison Cedex France

MAITRISE D'OEUVRE

HEINRICH VON SPONCK

ARCHITECTE LEONIE HEINRICH
ARCHITECTE MANDATAIRE
5, Rue Legrand 75012
Paris, France

ALBERT ABUT ARCHITECTURE

ARCHITECTES ALBERT ABUT ET ROMAIN
50144
ARCHITECTE - URBANISTE
Bureau Tokyo: Mitsui Azuma 2-2-6-1101
Shinjuku, Tokyo 101-0052 Japan
Bureau Hong Kong: Unit 205C
Paco Financial Centre - 308-309
Two Tower Road Central Hong Kong, SAR
Bureau Hanoi: 4102 Nam Quan street
Tay Ho district, Hanoi, Vietnam

AVEC

HETRE ARCHITECTURE - Architecte co-traitant
6 Rue du Rhone 90000 Belfort, France

CS2L - BET Structure co-traitant
31 Bis Rue des Maîtres de Metzgerie 63000 Riom, France

BIG BANG - Urbaniste & Paysagiste co-traitant
114 Grande Rue de la Guilloiere 69007 Lyon, France

HBI-BET Deconstruction/Thermique/Economiste
de la construction Bâtiments co-traitant
6 Rue du Rhone 90000 Belfort, France

EODD - BET Ingenieurs conseils environnement co-traitant
Ingenieurs conseils environnement co-traitantBureaux
Vieux-Bois Parc Gracie-Ciel
13-19 Rue Jean-Baptiste 69100 France
Bureaux Metz Immeuble Europa
1 Rue Claude Cheppé 57000 France

TITRE

PLAN DE TOITURE
BATIMENT SAINT LOUIS ET MG

PHASE

PRO

DATES

28/02/2022

NOTES

A

ORIENTATION

ECHELLE

1/125

DATE

28.02.2022

PAGE No.

404