


Plan de toiture

1/125

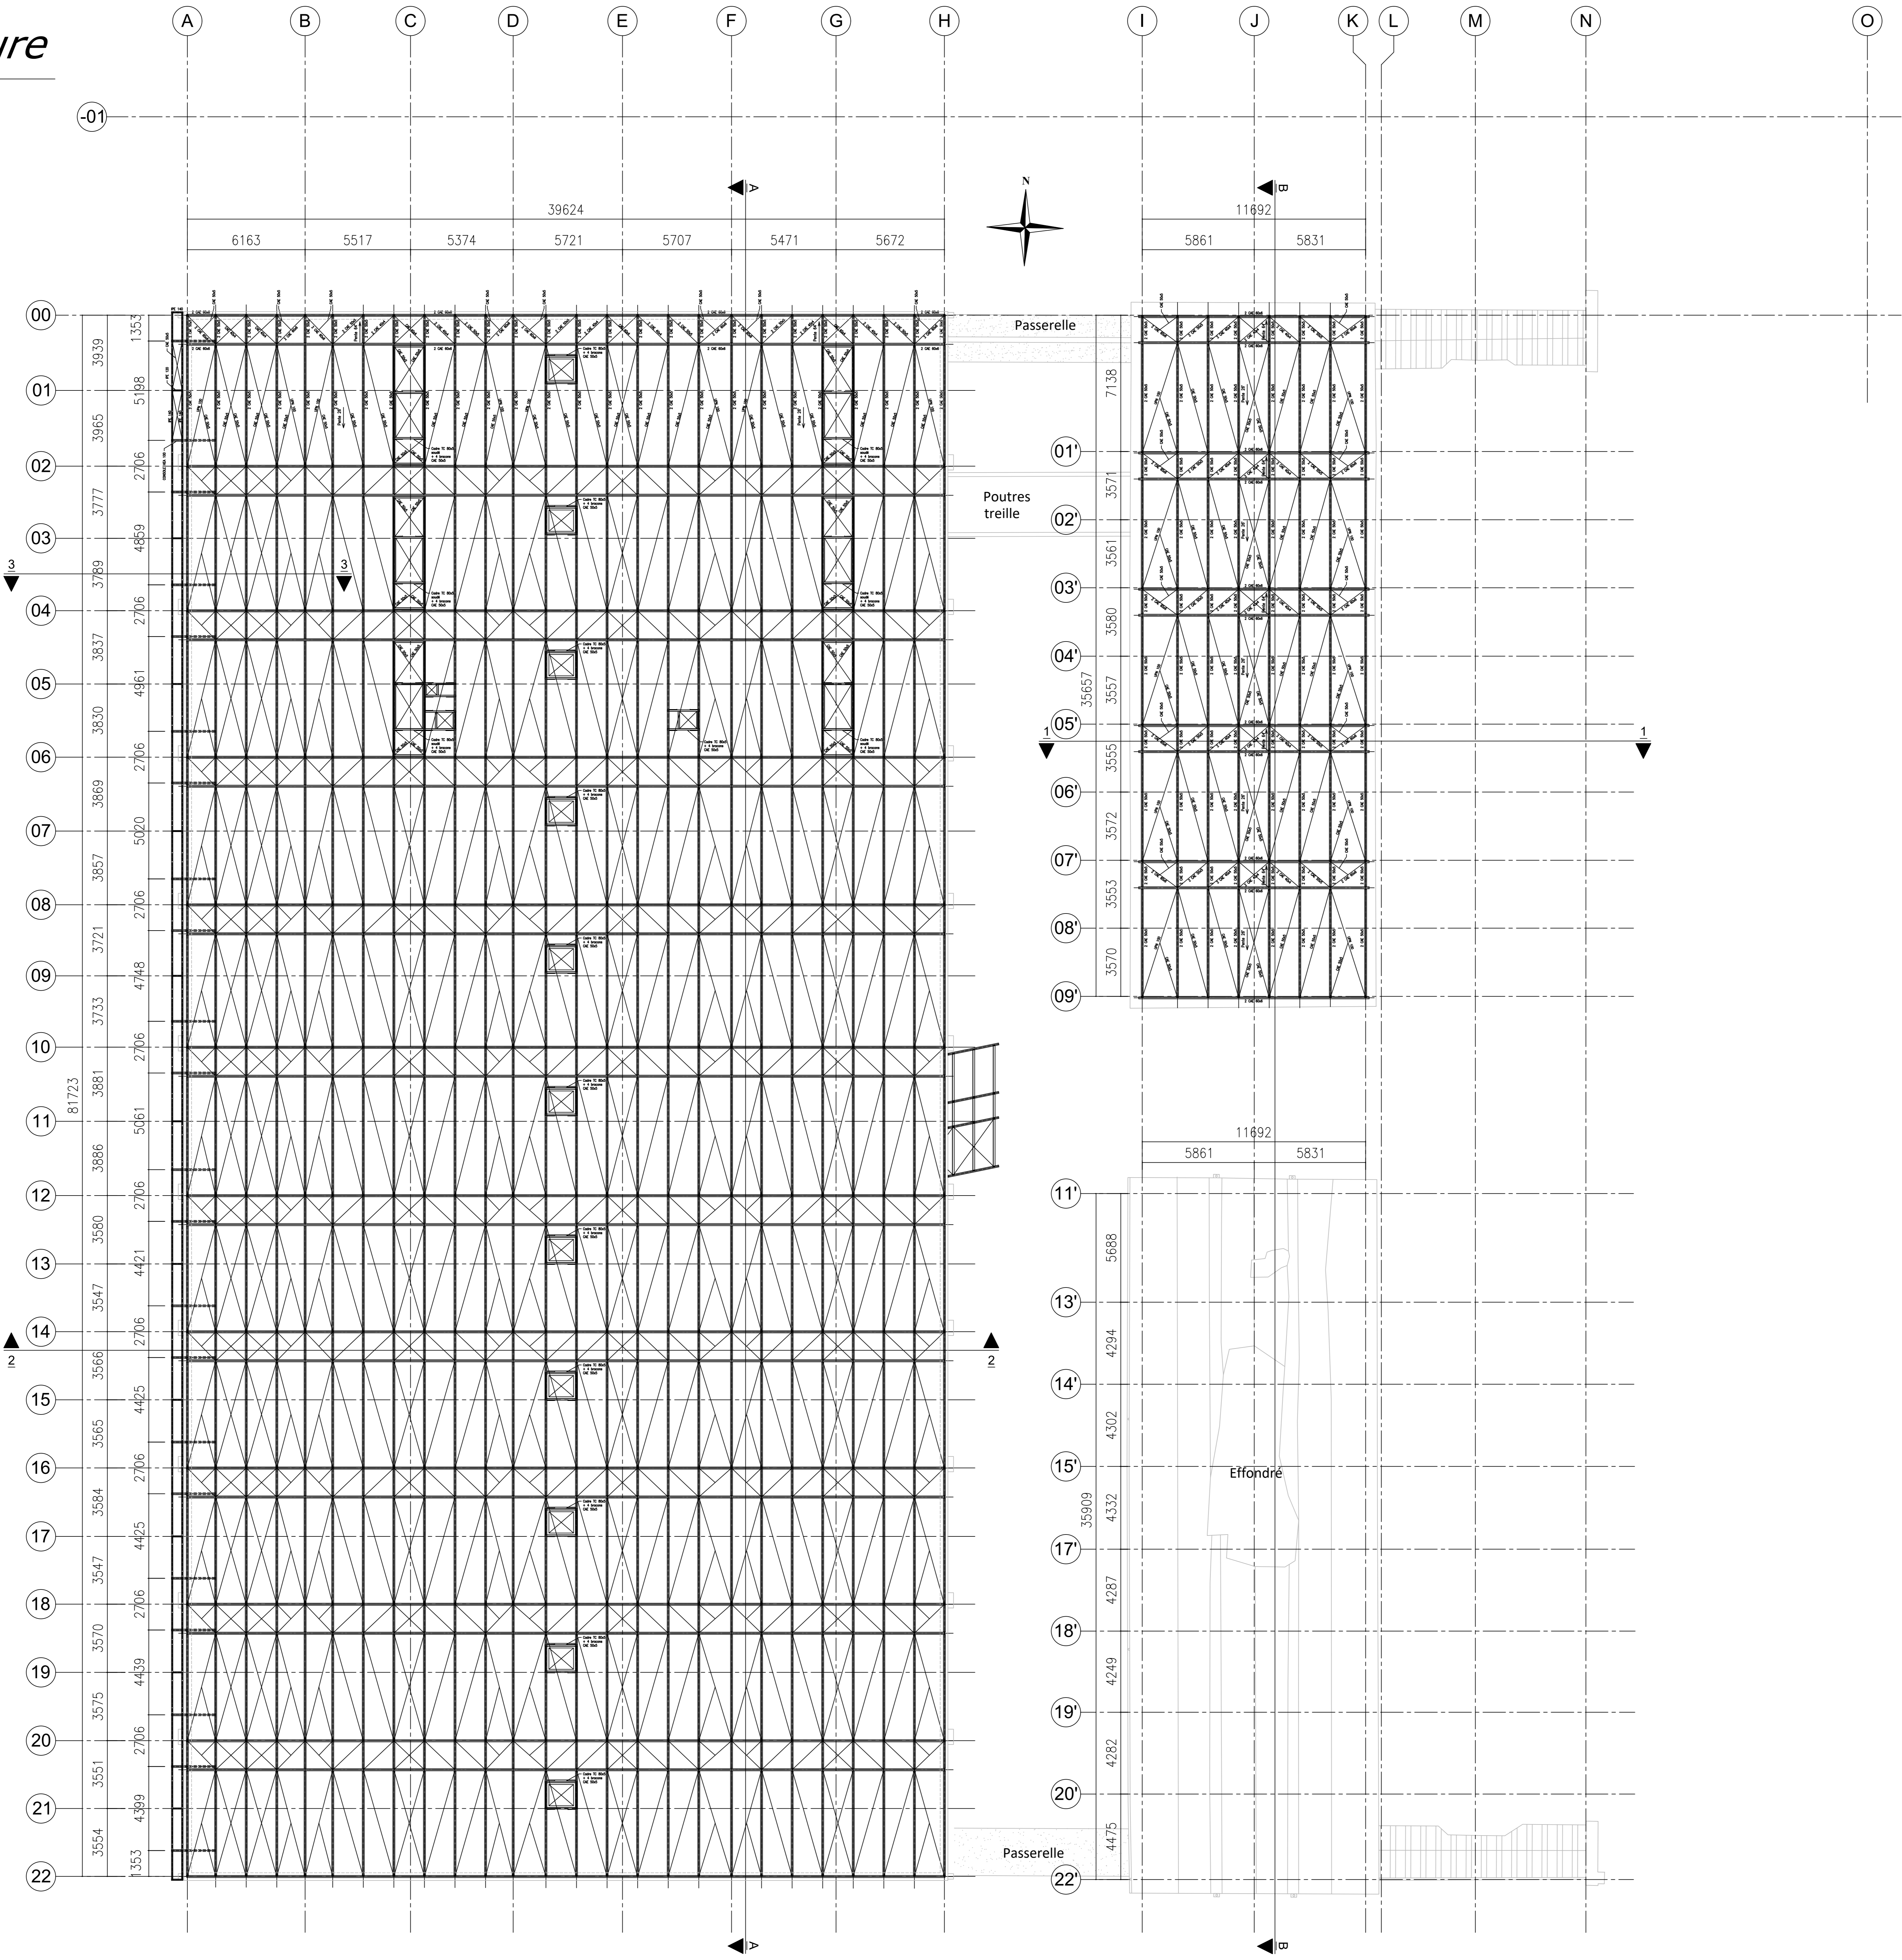

PROJET DE REHABILITATION
DU SITE DES ANCIENNES
PAPETERIES DU SOUCHE

ANOULD, LORRAINE - FRANCE

MAITRISE D'OUVRAGE

eptge

Établissement Public Foncier

de Grand Est

Rue Robert Schuman 9 P. 245 54701 Forêt-Maison Cédex France

ETABLISSEMENT PUBLIC
FONCIER DE GRAND EST

MAITRISE D'ŒUVRE

HEINRICH VON SPÖNECK & ALBERT ABUT ARCHITECTURE

HEINRICH VON SPÖNECK

ARCHITECTE LEONE HEINRICH

ARCHITECTE MANDATAIRE

2, Rue Lagrange 75012
Paris, France

ALBERT ABUT ARCHITECTURE

ARCHITECTES ALBERT ABUT ET ROMAN
DUBOIS

ARCHITECTE - URBANISTE

Bureau Tokyo: Mitsui Aranya 2-2-6-1101
Shinjuku, Tokyo 163-0852 Japan

Bureau Hong Kong: 405-2054
Pavilion Centre 306-325
One International Centre Hong Kong, SAR

Bureau Hanoi: 4102 Rue Dieu Chien
Tay Ho district, Hanoi, Vietnam

AVEC

ihet

HETRE ARCHITECTURE - Architecte co-traitant

6 Rue du Rhône 90000 Belfort, France

CS2L

CS2L - BET Structure co-traitant

31 bis Rue des Maîtres de Metz 63200 Riom, France

big bang

BIG BANG - Urbaniste & Paysagiste co-traitant

114 Grande Rue de la Guillotière 69007 Lyon, France

hbi-bet

HBI-BET Destructure/Thermique/Economiste
de la construction Bâtiments co-traitant

6 Rue du Rhône 90000 Belfort, France

ecod

ECOD - BET Ingénieurs conseils environnement co-traitant

Ingenierie conseils environnement co-traitantBureaux
Vieurbienne Paris Gratie-Ciel
13-19 Rue Jean Bourgoing 69110 France
Bureaux Metz Immeuble Europa
1 Rue Claude Chappe 57000 France

TITRE

PLAN DE COUVERTURE
BATIMENT SAINT LOUIS ET MG

PHASE

PRO

MODIFICATIONS

DATES	NOTES
28/02/2022	A
31/03/2022	B
19/02/2024	C

ORIENTATION

ECHELLE

1/125

DATE

31.03.2022

PAGE No.

405