



ELEVATION EST_EXISTANT

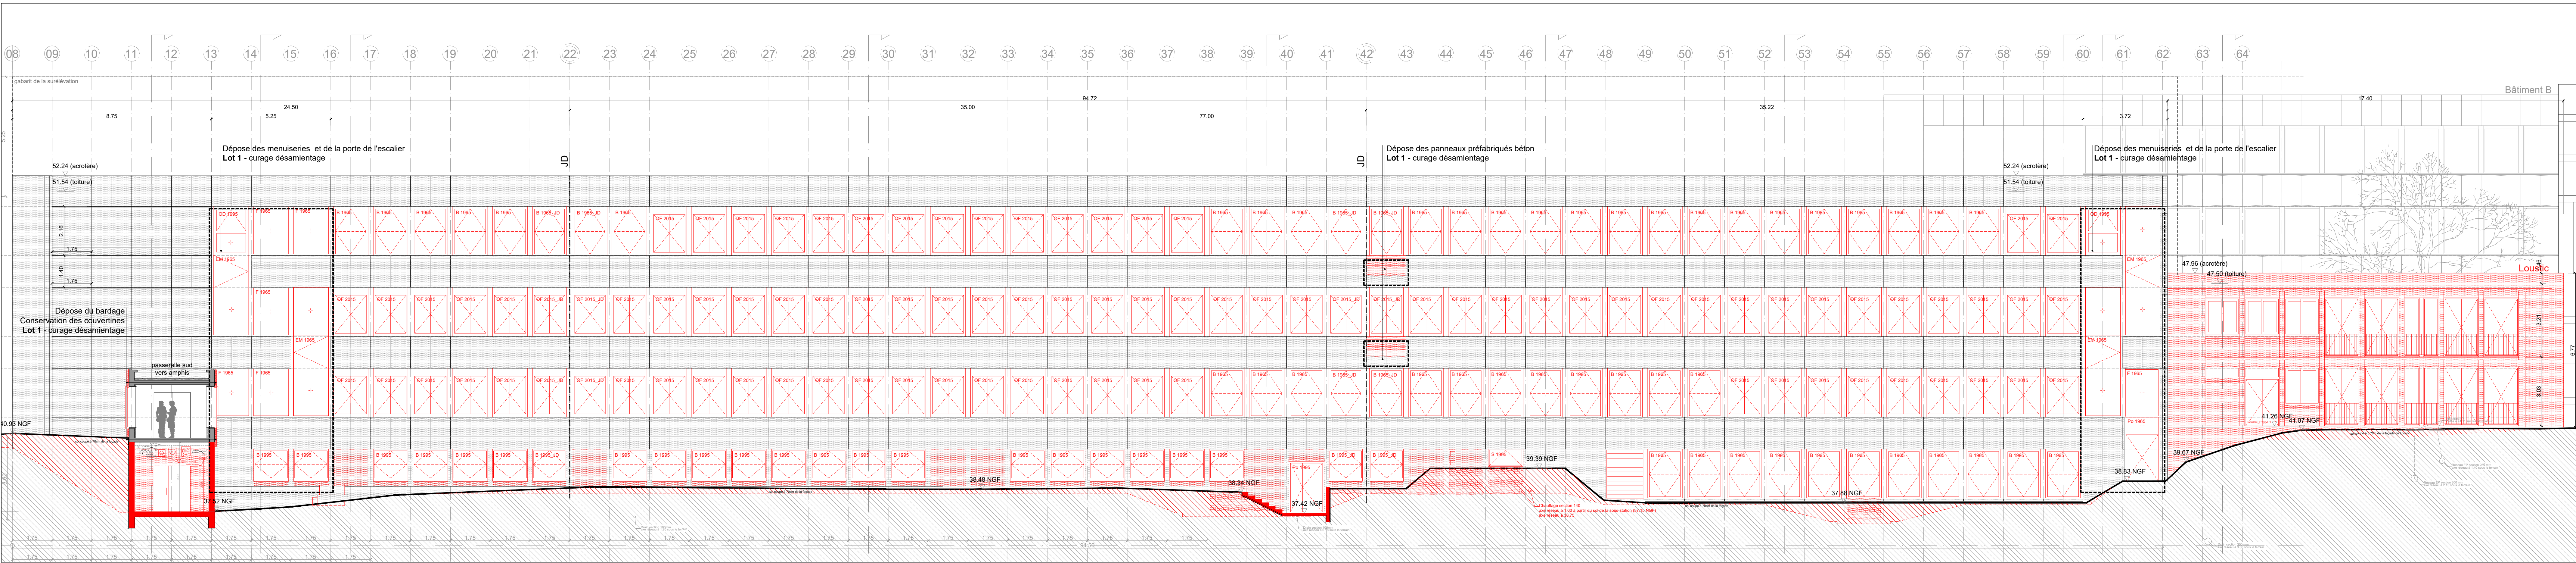

ELEVATION EST_DEMOLITION

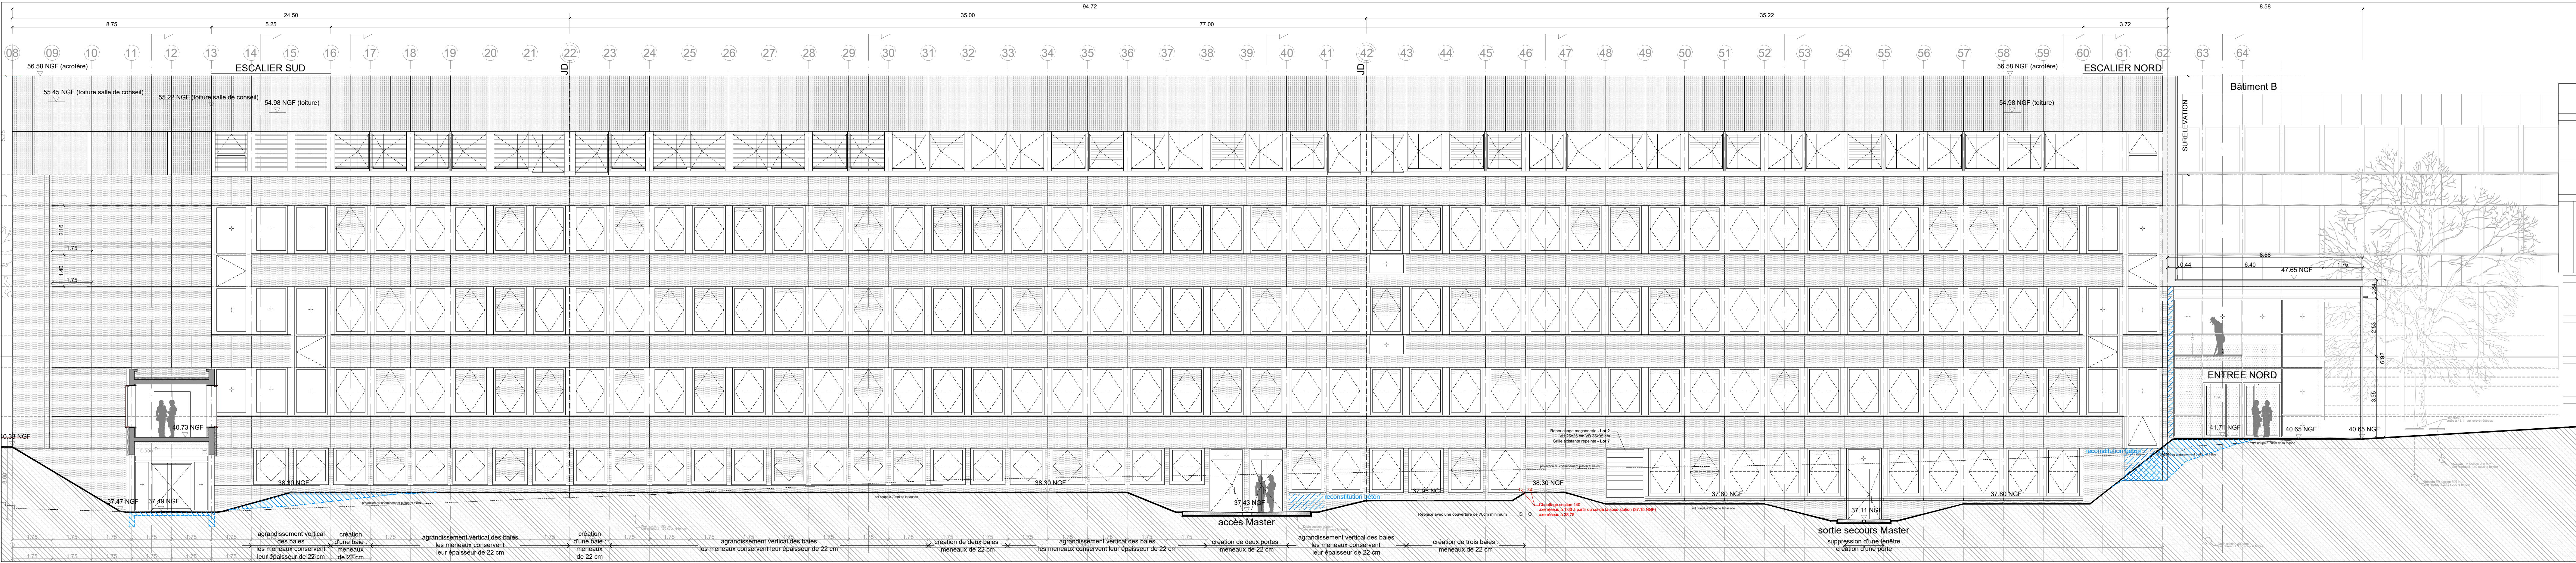

ELEVATION EST_PROJET (trait de coupe à 2 m de la façade)

EXISTANT-DEMOL

Menuiseries

- Menuiserie existante conservée
- Menuiserie existante déposée
- Châssis besculant 1965-1995
- Ouvrant à la française 1965
- Châssis fixe 1965
- Ouvrant déverrouillage 1965
- Ouvrant à soufflet 1965-1995
- Ouvrant à projection 1965
- Ensemble menuisé 1965-2000
- Porte 1965-2005

Barilage

- Barilage déposé

Béton-maçonnerie

- Béton existant
- Béton supprimé pour agencement en menuiserie neuve
- Dalage supprimé

Réseaux

- Réseaux existants
- Réseaux à démolir ou abaisser

Sol

- Sol existant à démolir
- Sol existant à démolir
- Sol existant conservé

PROJET

Menuiseries

- Menuiserie neuve châssis besculant posé en rénovation
- Menuiserie neuve châssis CF

Barilage neuf

- Barilage en acier plaqué à nervures
- Barilage en acier lisse

Béton-maçonnerie

- Béton existant conservé
- Béton reconstruit

Réseaux

- Réseaux existants
- Réseaux créés ou abaissés

Sol

- Sol à recharger
- Sol existant conservé

REHABILITATION ET SURELEVATION DU BATIMENT A CAMPUS VILLEJEAN RENNES

UNIVERSITE RENNES 2
MAITRISE D'OUVRAGE
Place du Recteur Henri Moët - CS 20007 - 35007 RENNES Cedex 3
Tel : 02 99 14 10 00

DEKRA CSRS & BUREAU DE CONTROLE
AGENCE BRETAGNE
Immeuble Dorevire 1
Allée du Commerce 3A de la rue du Préau
37070 VINCENNES Cedex 3
Tel : 02 53 55 50 65
vnc@dekra.fr

ATELIER ROBAIN GUYEYSE ARCHITECTES MANDATAIRES
1 rue du Général de Gaulle 35000 Rennes
Tel : 02 99 14 10 00
vnc@dekra.fr

BMC2 ARCHITECTES
10 rue de la Chapelle 35000 Rennes
Tel : 02 99 14 10 00
vnc@dekra.fr

ISC Ingénierie BET Fluides
25 rue de la Chapelle 35000 Rennes
Tel : 02 99 14 10 00
vnc@dekra.fr

BATISERF BET STRUCTURE
11 rue de la Chapelle 35000 Rennes
Tel : 02 99 14 10 00
vnc@dekra.fr

BMF ECONOMISTE
25 rue de la Chapelle 35000 Rennes
Tel : 02 99 14 10 00
vnc@dekra.fr

CSB CSB
39 rue de la Chapelle 35000 Rennes
Tel : 02 99 14 10 00
vnc@dekra.fr

THERMIBEL ACOUSTIQUE
5 rue de la Chapelle 35000 Rennes
Tel : 02 99 14 10 00
vnc@dekra.fr

AIA OPC
5 rue de la Chapelle 35000 Rennes
Tel : 02 99 14 10 00
vnc@dekra.fr

INAXE MOE Amiante
25 rue de la Chapelle 35000 Rennes
Tel : 02 99 14 10 00
vnc@dekra.fr

ELEVATIONS

EST

Imprimé le 16/04/2024

VJR DCE-LOT 1

F 01