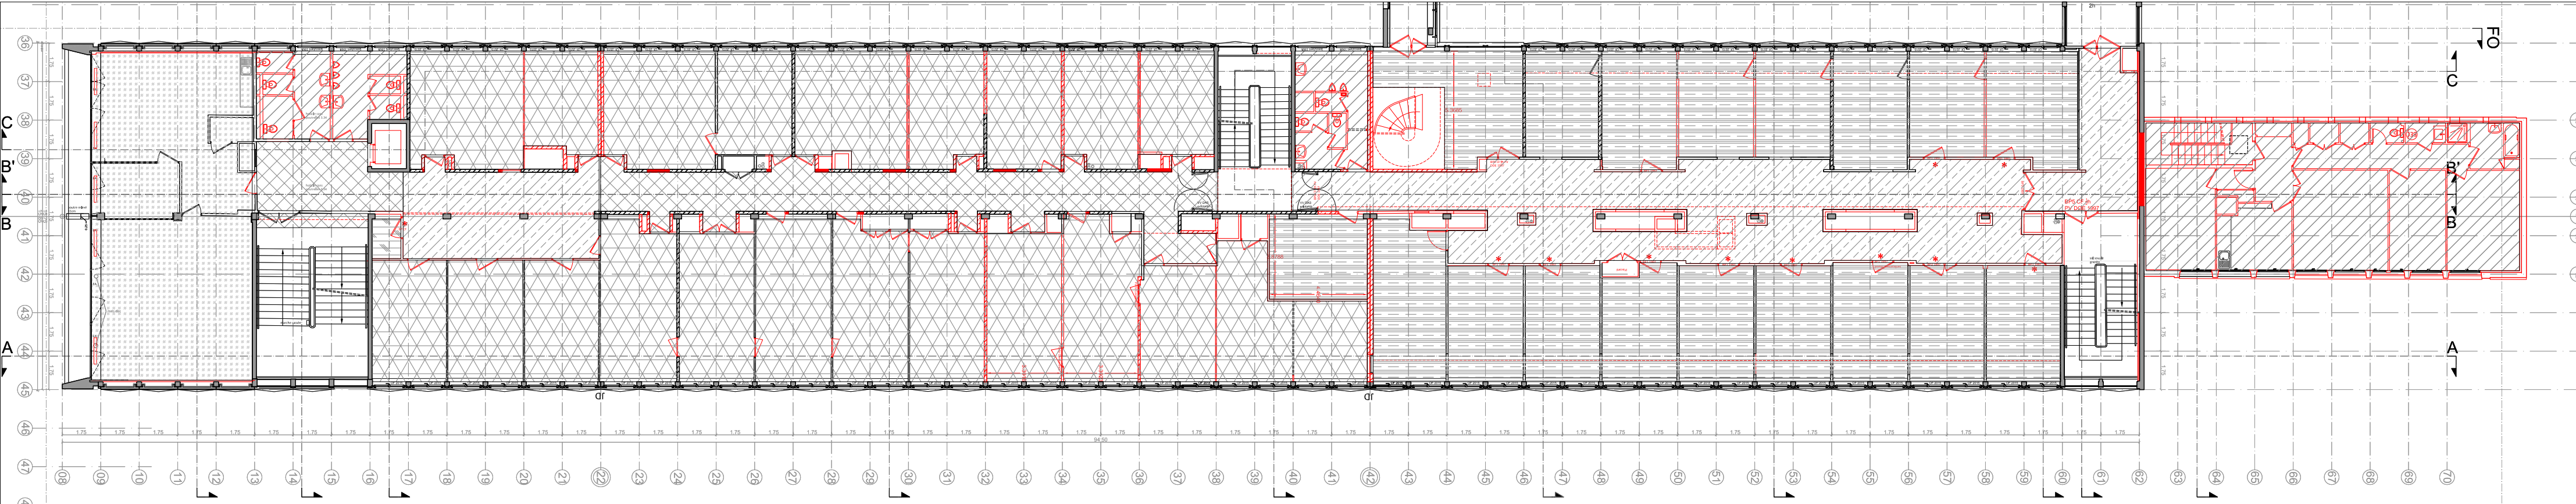
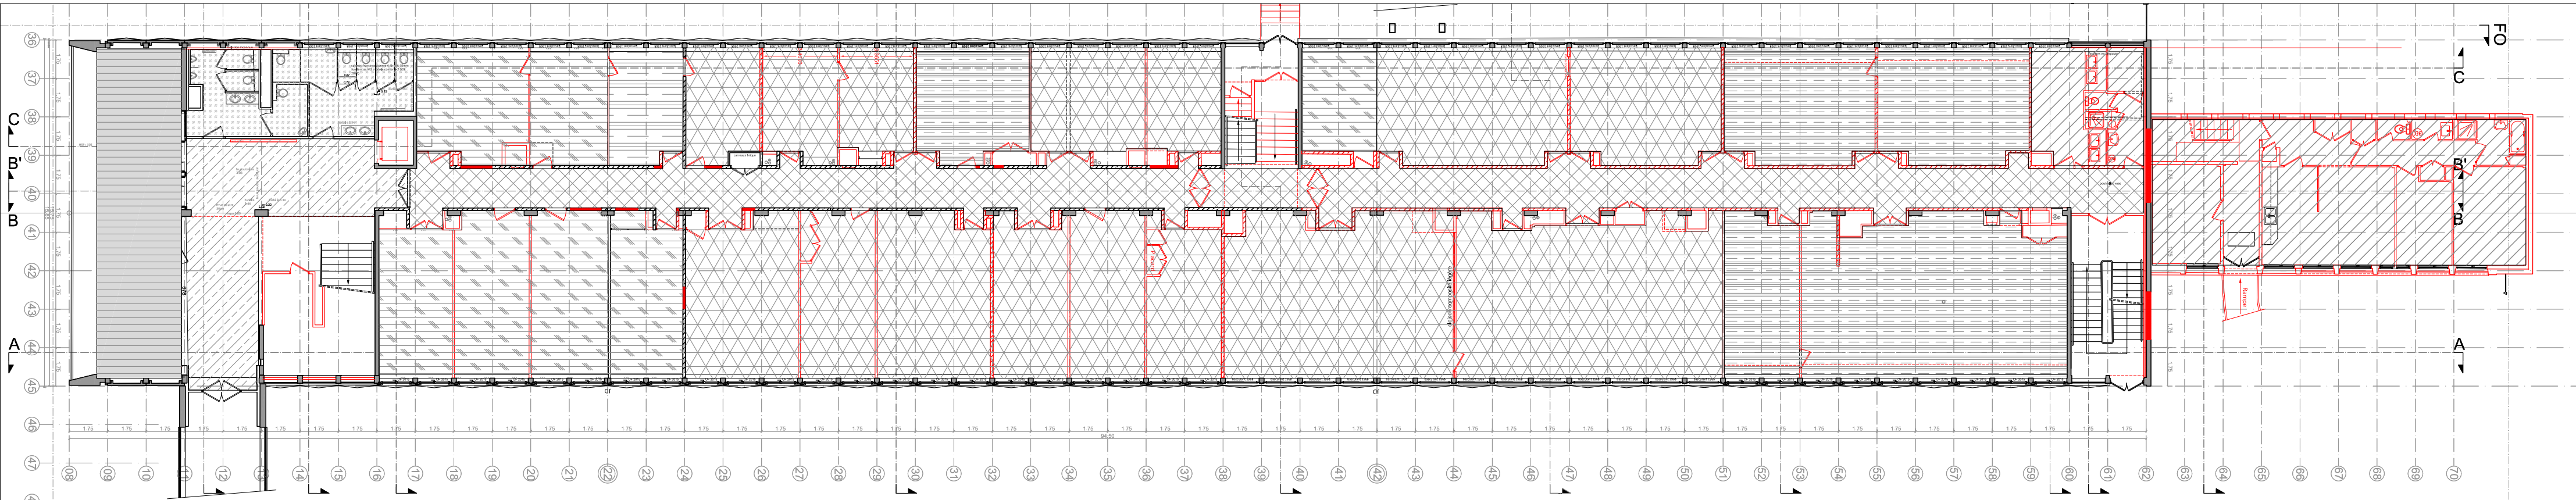


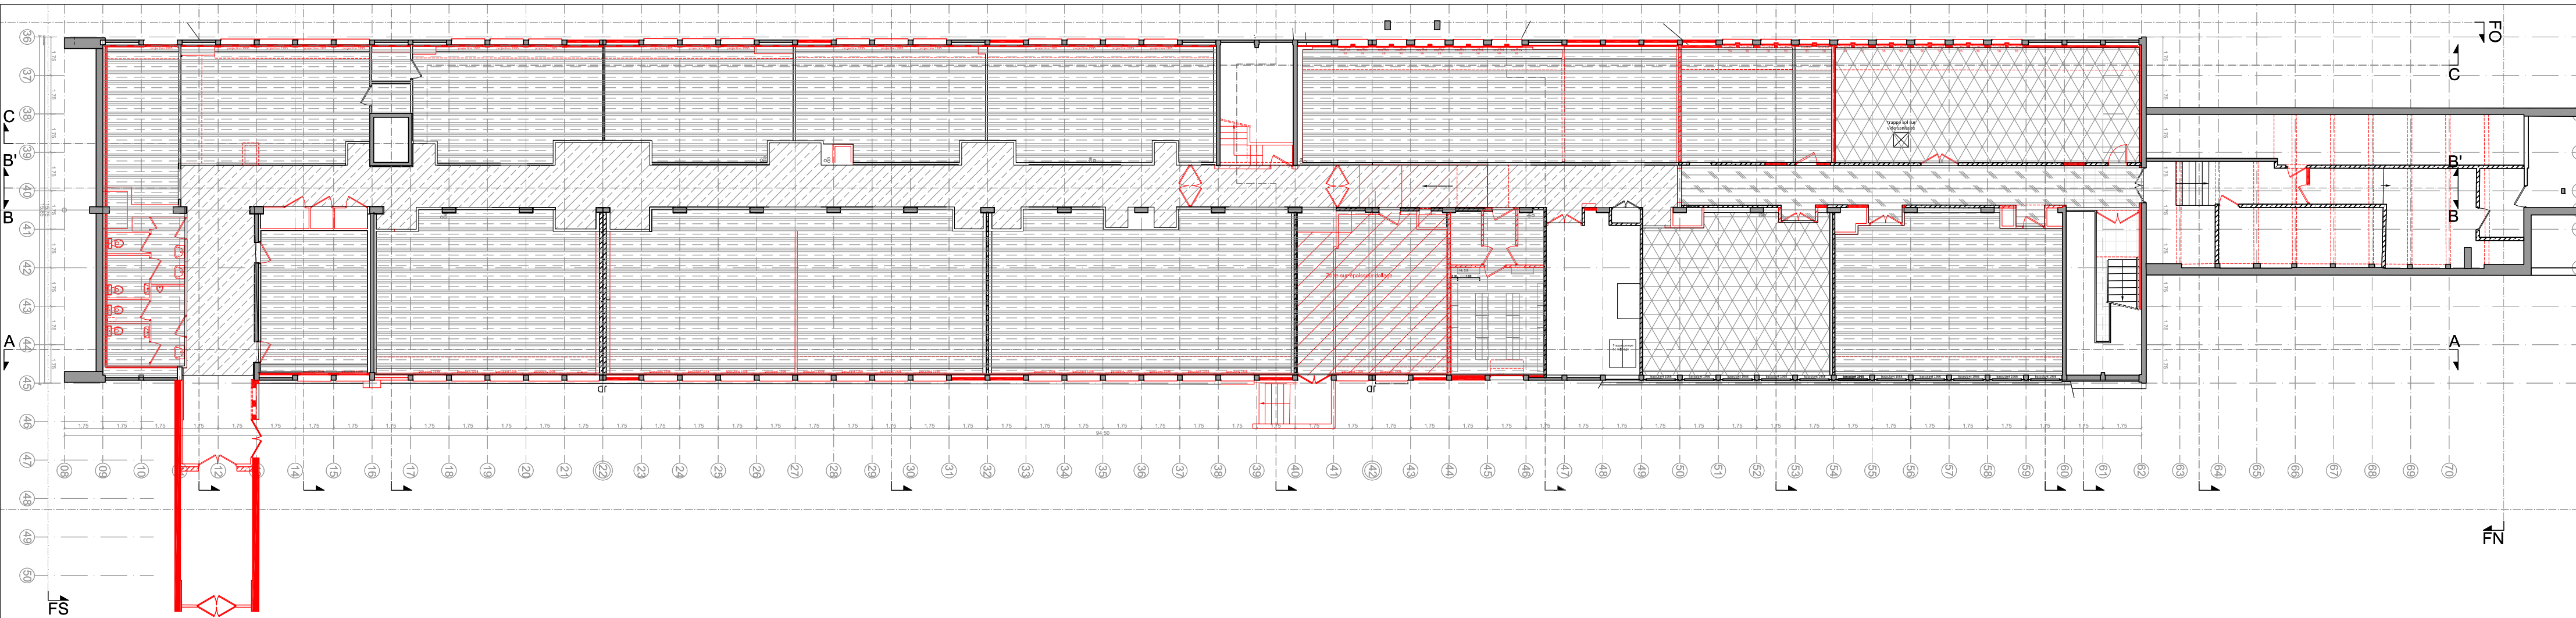
PLAN DE PLAFOND A300_2eme_EXISTANT



PLAN DE PLAFOND A200_1er_EXISTANT



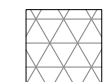
PLAN DE PLAFOND A100_RDC_EXISTANT

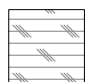


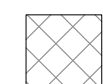
PLAN DE PLAFOND A000_RDJ_EXISTANT

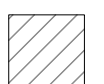
LEGENDE


Dépose des faux plafonds par le lot 1 curage-désamiantage hors ceux spécifiés).


- 


Faux plafonds d'origine
dalles acoustiques visées sur ossatures bois
- 


Faux plafonds remplacés
dalles 60*120 granit démontables sur ossatures métalliques
- 

Faux plafonds d'origine
dalles acoustiques démontables sur ossatures métalliques
(dans les circulations)
- 

Faux plafonds placo
Dépose complète par l'entreprise
- 

Faux plafonds remplacés après 98 dalles acoustiques démontables
sur ossatures métalliques
50 dalles déposées par l'Université avant travaux
150 dalles déposées et stocker par l'entreprise du lot 9 bâtiment B
compris les éventuels restes d'ossatures bois des faux plafonds d'origine
- 

Faux plafonds métal blanc lames 30cm à l'extérieur
(localisation: auvent l'entrée sud)
Dépose repose par le lot 9 faux plafonds pour travaux d'isolation.
- 

Faux plafonds remplacés après 98
dalles acoustiques démontables sur ossatures métalliques
(dans les circulations)
- 

Plafonds à conserver, zones non modifiées,
sauf partiellement par le lot 9 faux-plafonds.

Les cotes et surfaces sont données à titre indicatif. Les entreprises sont tenues de les contrôler sur site

PLANS PLAFONDS			
BAT A7 EXISTANT			
Échelle:	Projet	Imprimé le 12/04/2024	
VIR	DCE-LOT 1	1/20	P 10
UNIVERSITE RENNES 2			
Place du Recteur Henri Le Moal - CS			
24307 - 35000 RENNES Cedex			
REHABILITATION ET			
SURELEVATION DU			
BATIMENT A			
CAMPUS VILLE JEAN			
RENNES			