




PLAN DE SOL _toiture_EXISTANT

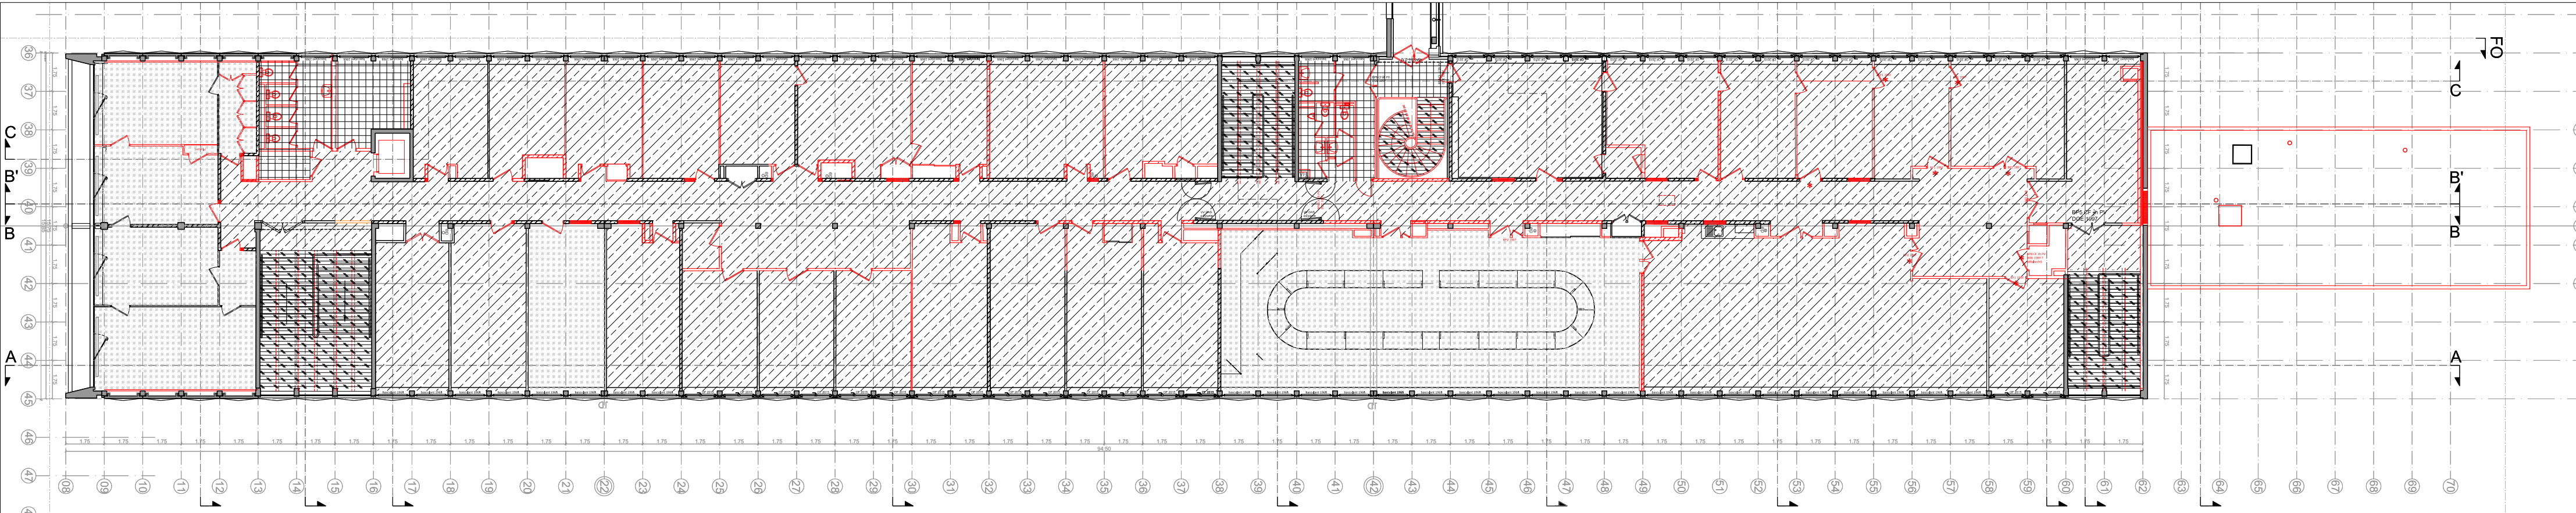


PLAN DE SOL A300_2eme_EXISTANT

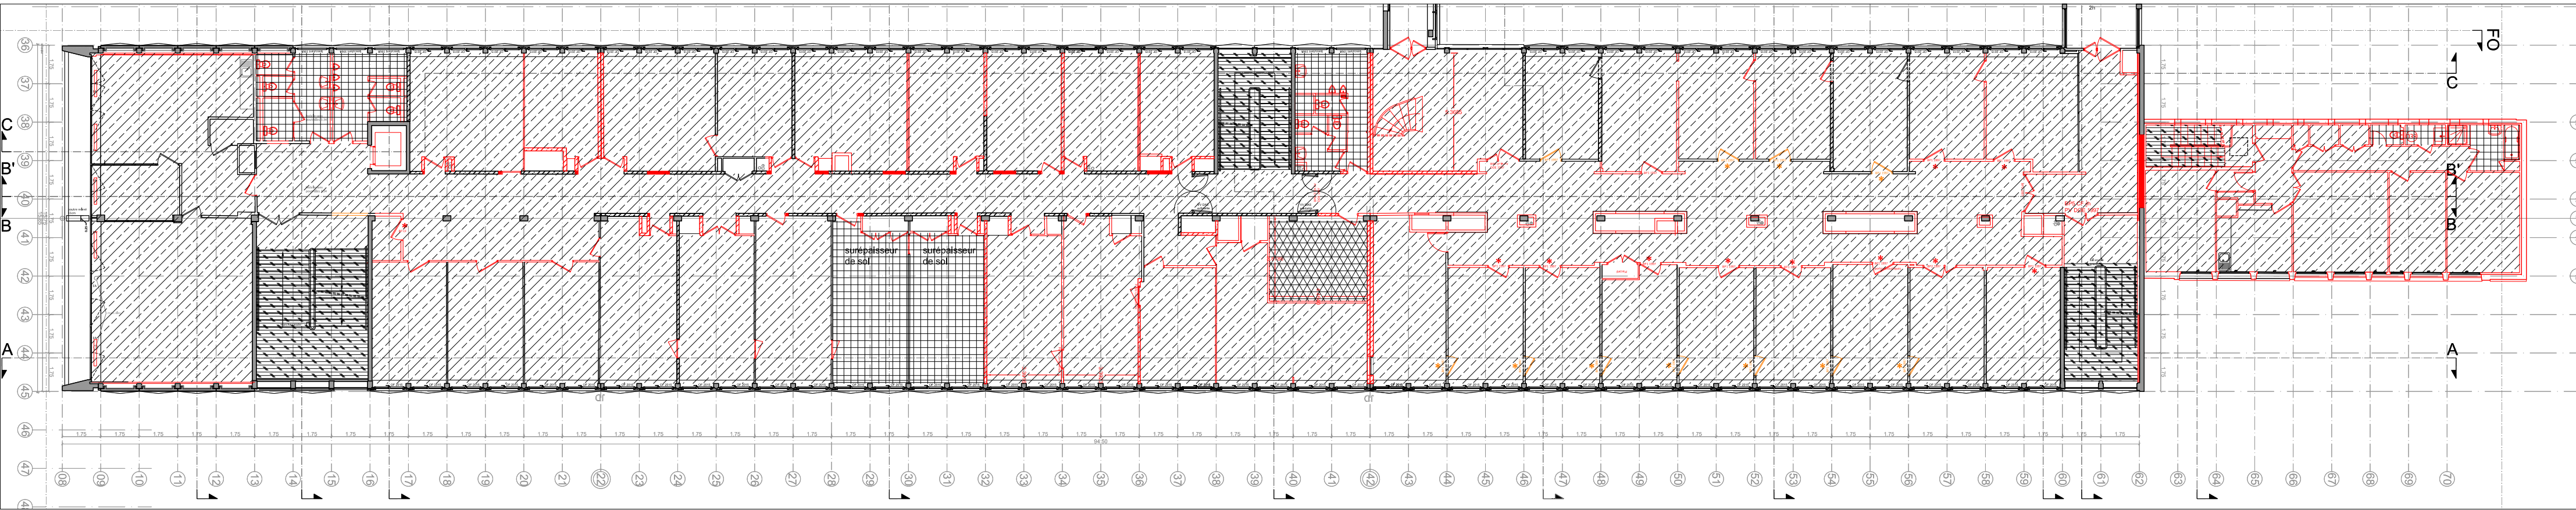

PLAN DE SOL A200_1er_EXISTANT

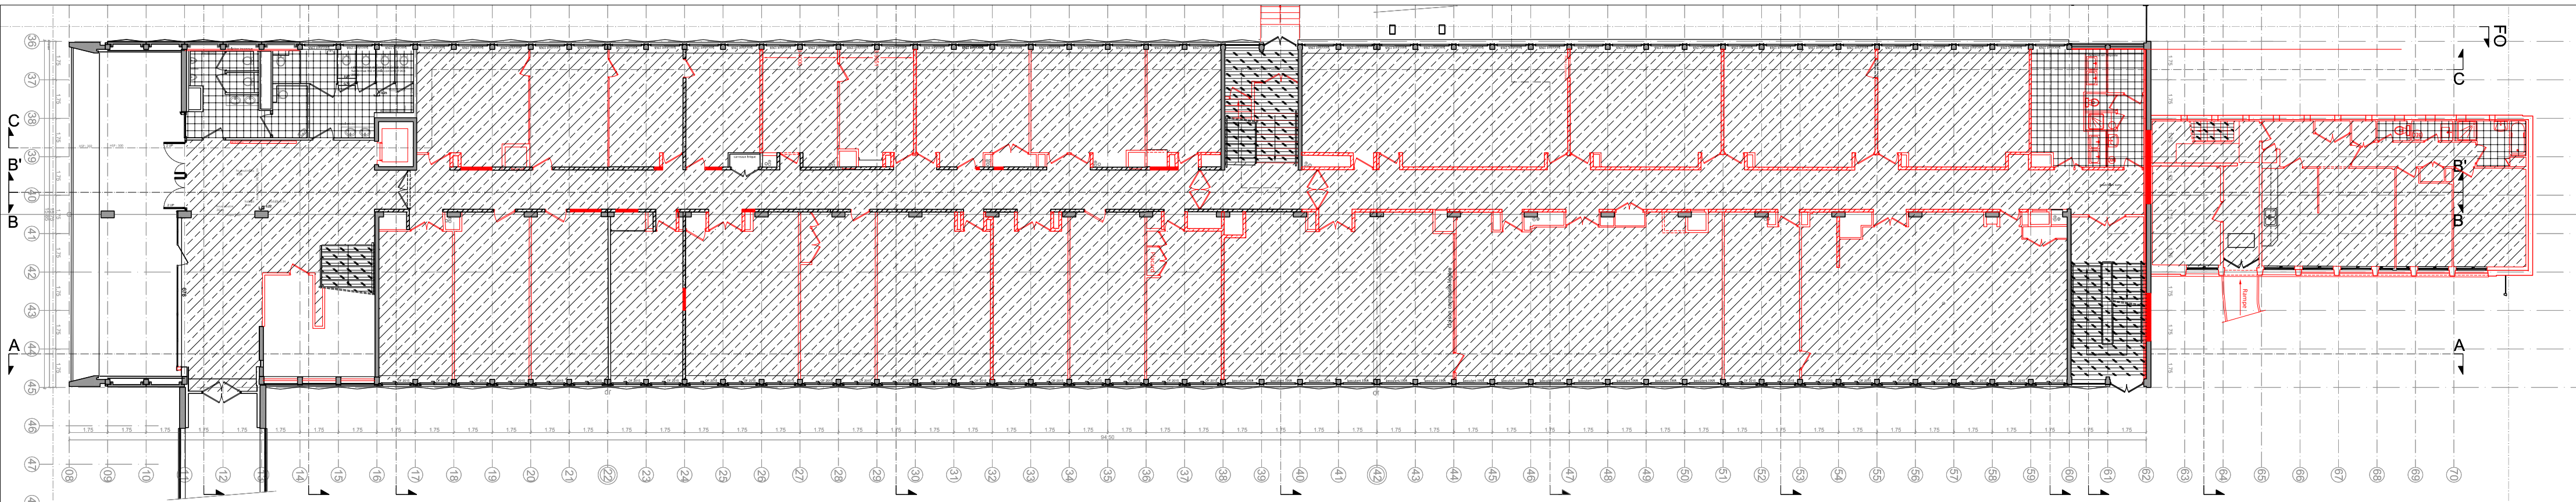

PLAN DE SOL A100_RDC_EXISTANT

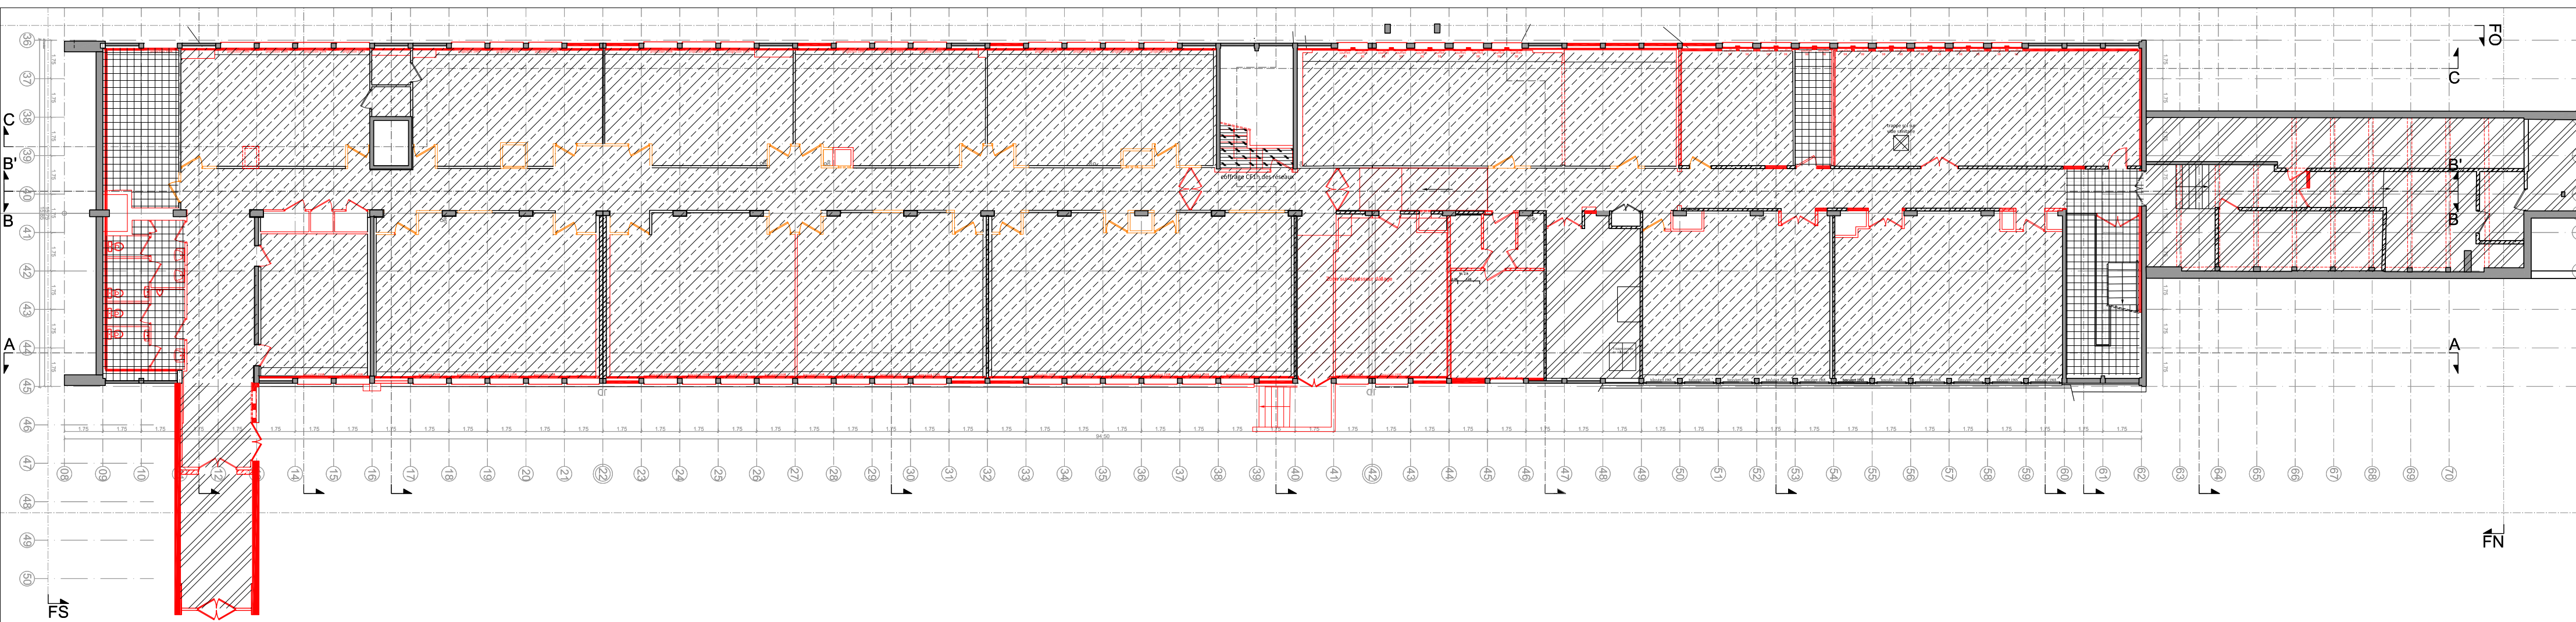

PLAN DE SOL A000_RDJ_EXISTANT

LEGENDE

Dépose des sols par le lot 1 curage-désamiantage hors ceux spécifiés.

sol souple existant

sol carrelé existant

sol en béton brut

sol en marches dalles granito

moquette

plancher technique

Les cotes et surfaces sont données à titre indicatif. Les entreprises sont tenues de les contrôler sur site

PLANS DE SOLS			
BATIMENT A / EXISTANT		Imprimé le 12/04/2024	
Échelle:	1/200	Projet:	12
VR	DC-LOT 1	VR	12
