



COUPE 2.2

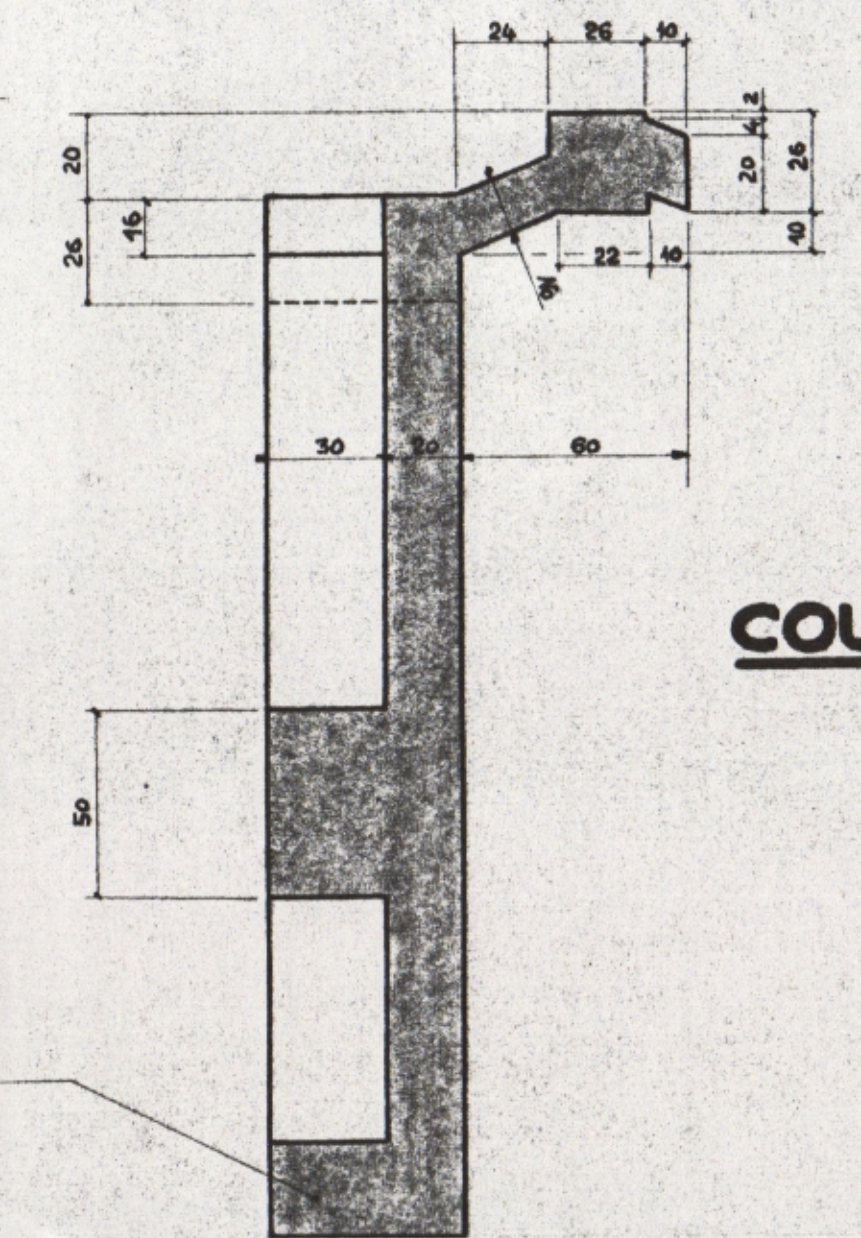

COUPE 1.1

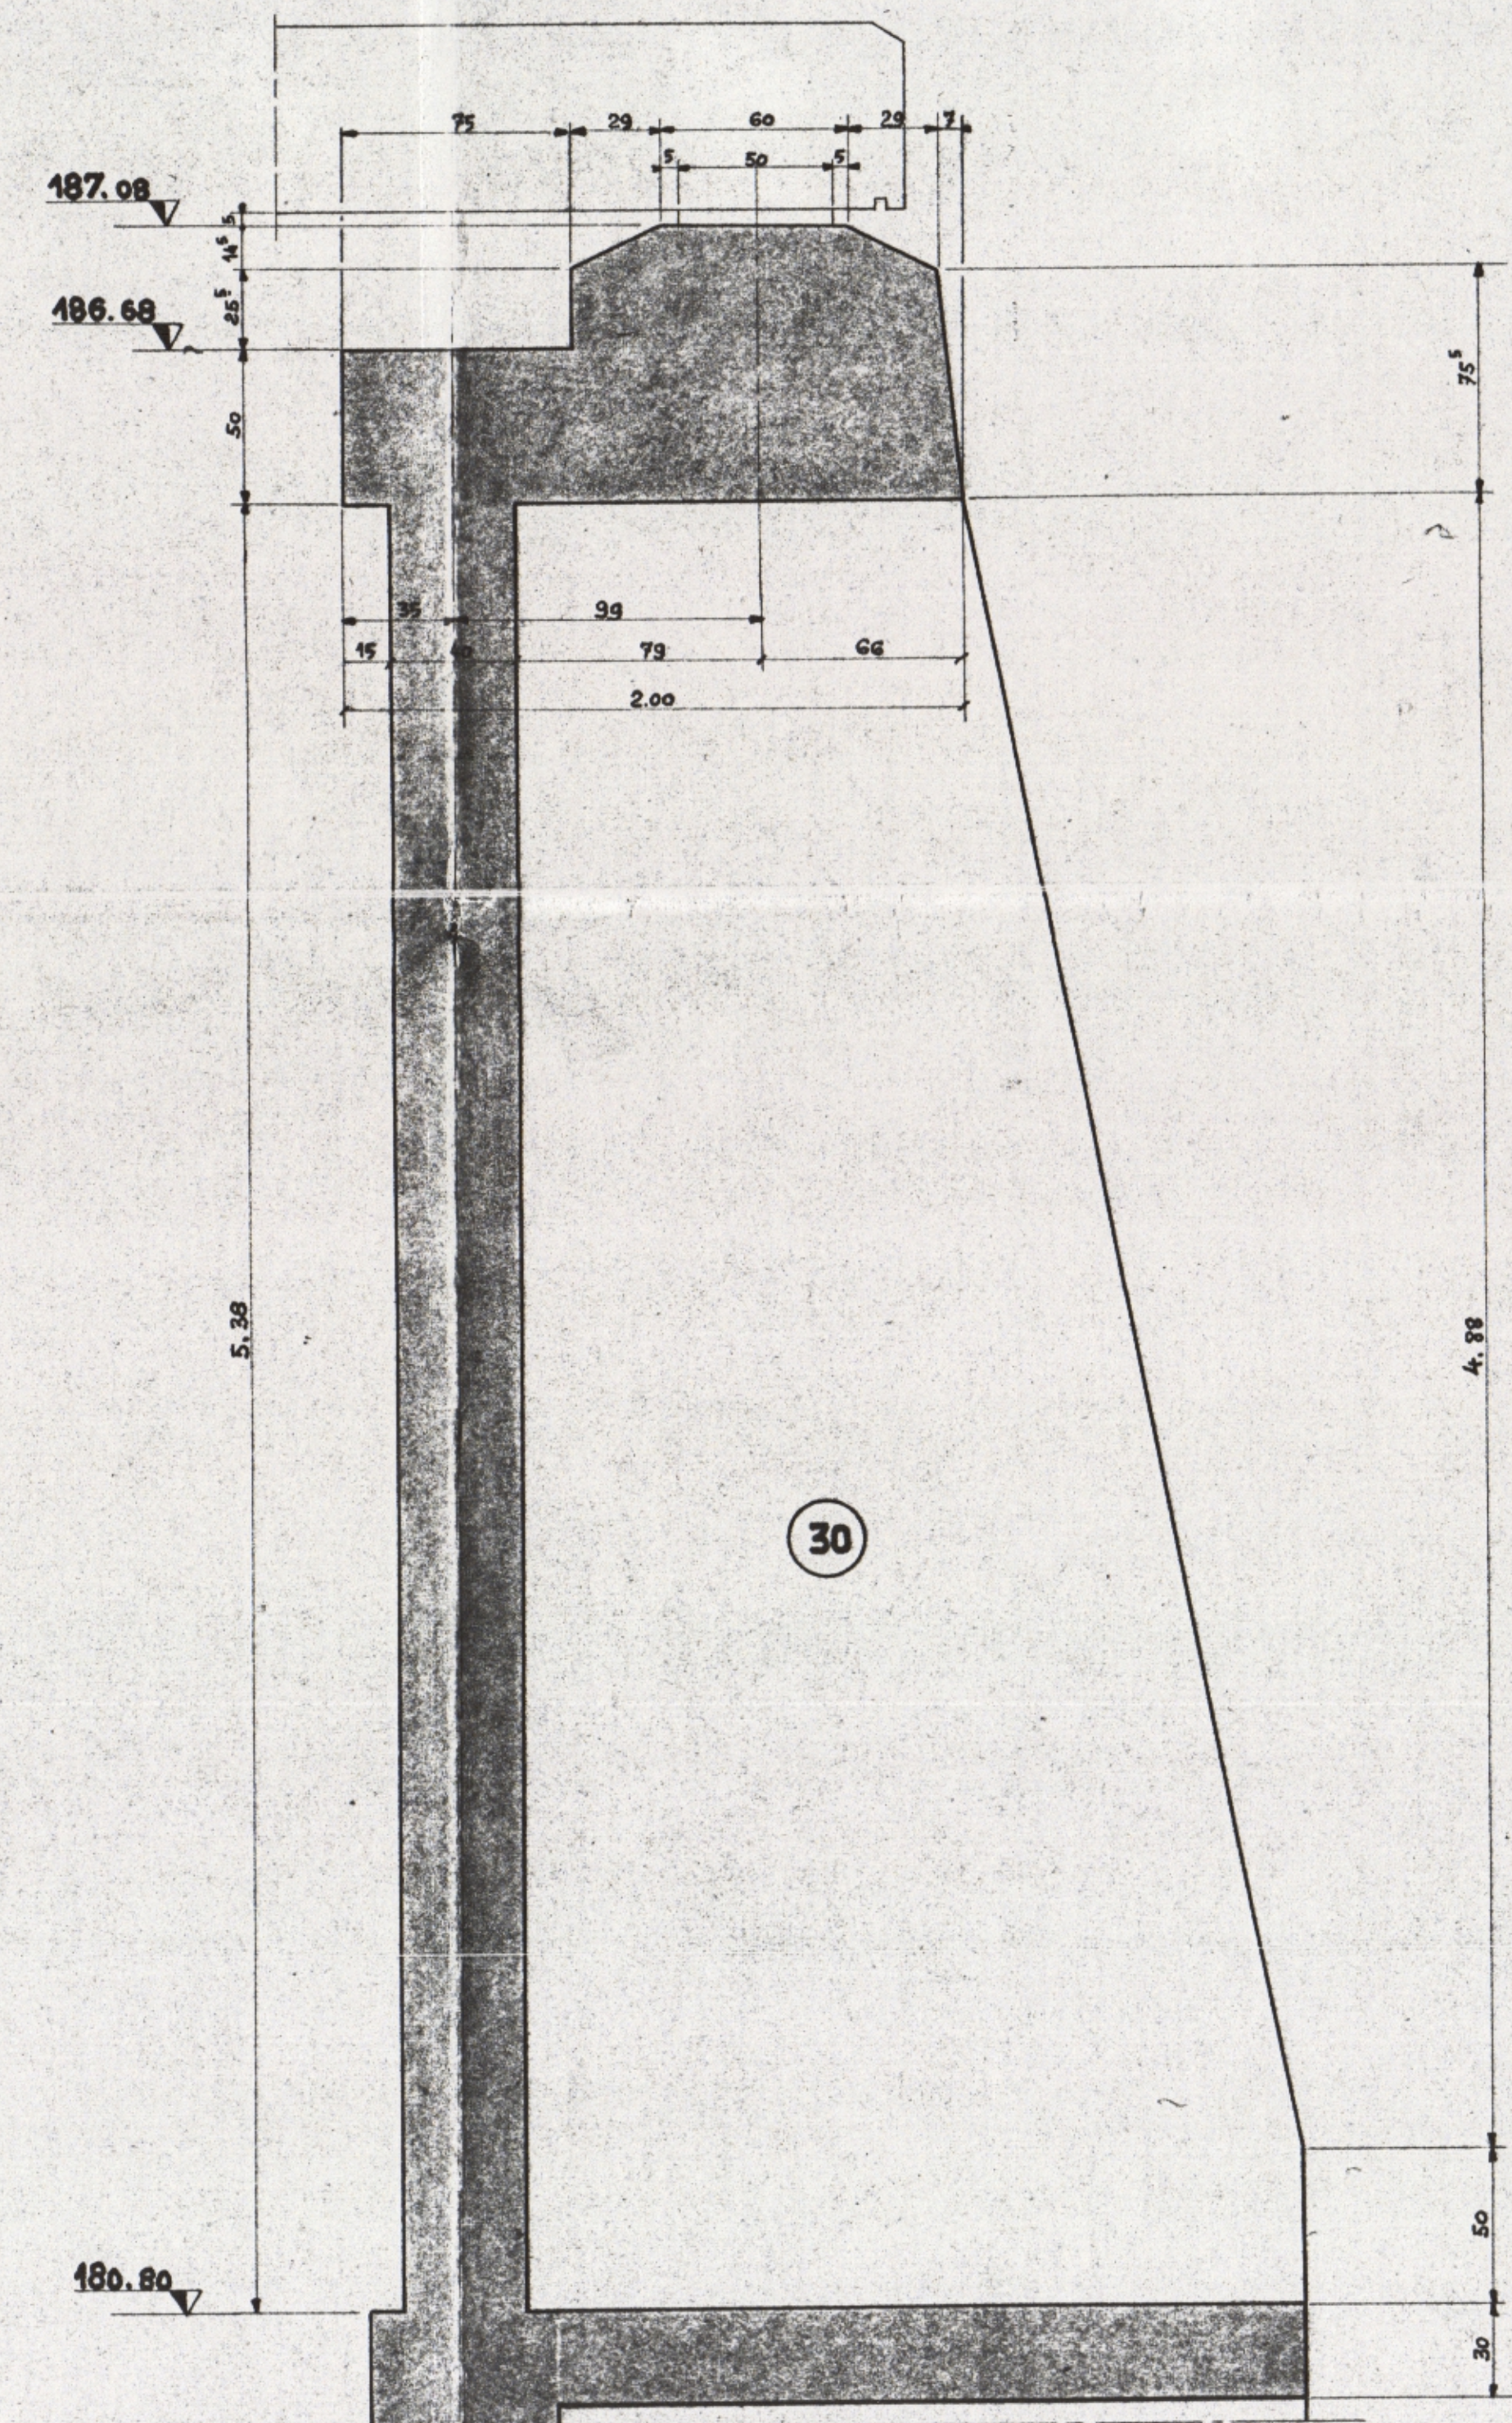

SOCIÉTÉ NATIONALE DES CHEMINS DE FER FRANÇAIS
Région du Sud-Est
Service de la Voie et du Bâtiment

PARIS - MARSEILLE

DEVIATION R.N.6

P.S. de S^T REMY

AU KIL. 385.010

Certifié conforme
à l'écriture
le 14-10-57
le chef de district
signé: Prunseau

ARRÊTÉ et APPROUVÉ pour exécution
LYON, le....28. MARS. 1951...
Le Chef du 4^e Arrond^t V.B.

CULEES .COFFRAGE Bayard

Ent. TERRADE 60 Rue Colonel DENFERT CHALON-S-SAONE Tel. 415

a, du 19.2.57. Ajouter poutres verticales dans murs en retour, au droit des puits extrêmes de la 2^e file.

2_a

HALON - SUR - SAONE le 26 Janvier 1957