



VUE EN PLAN DES FONDATIONS


MARSEILLE

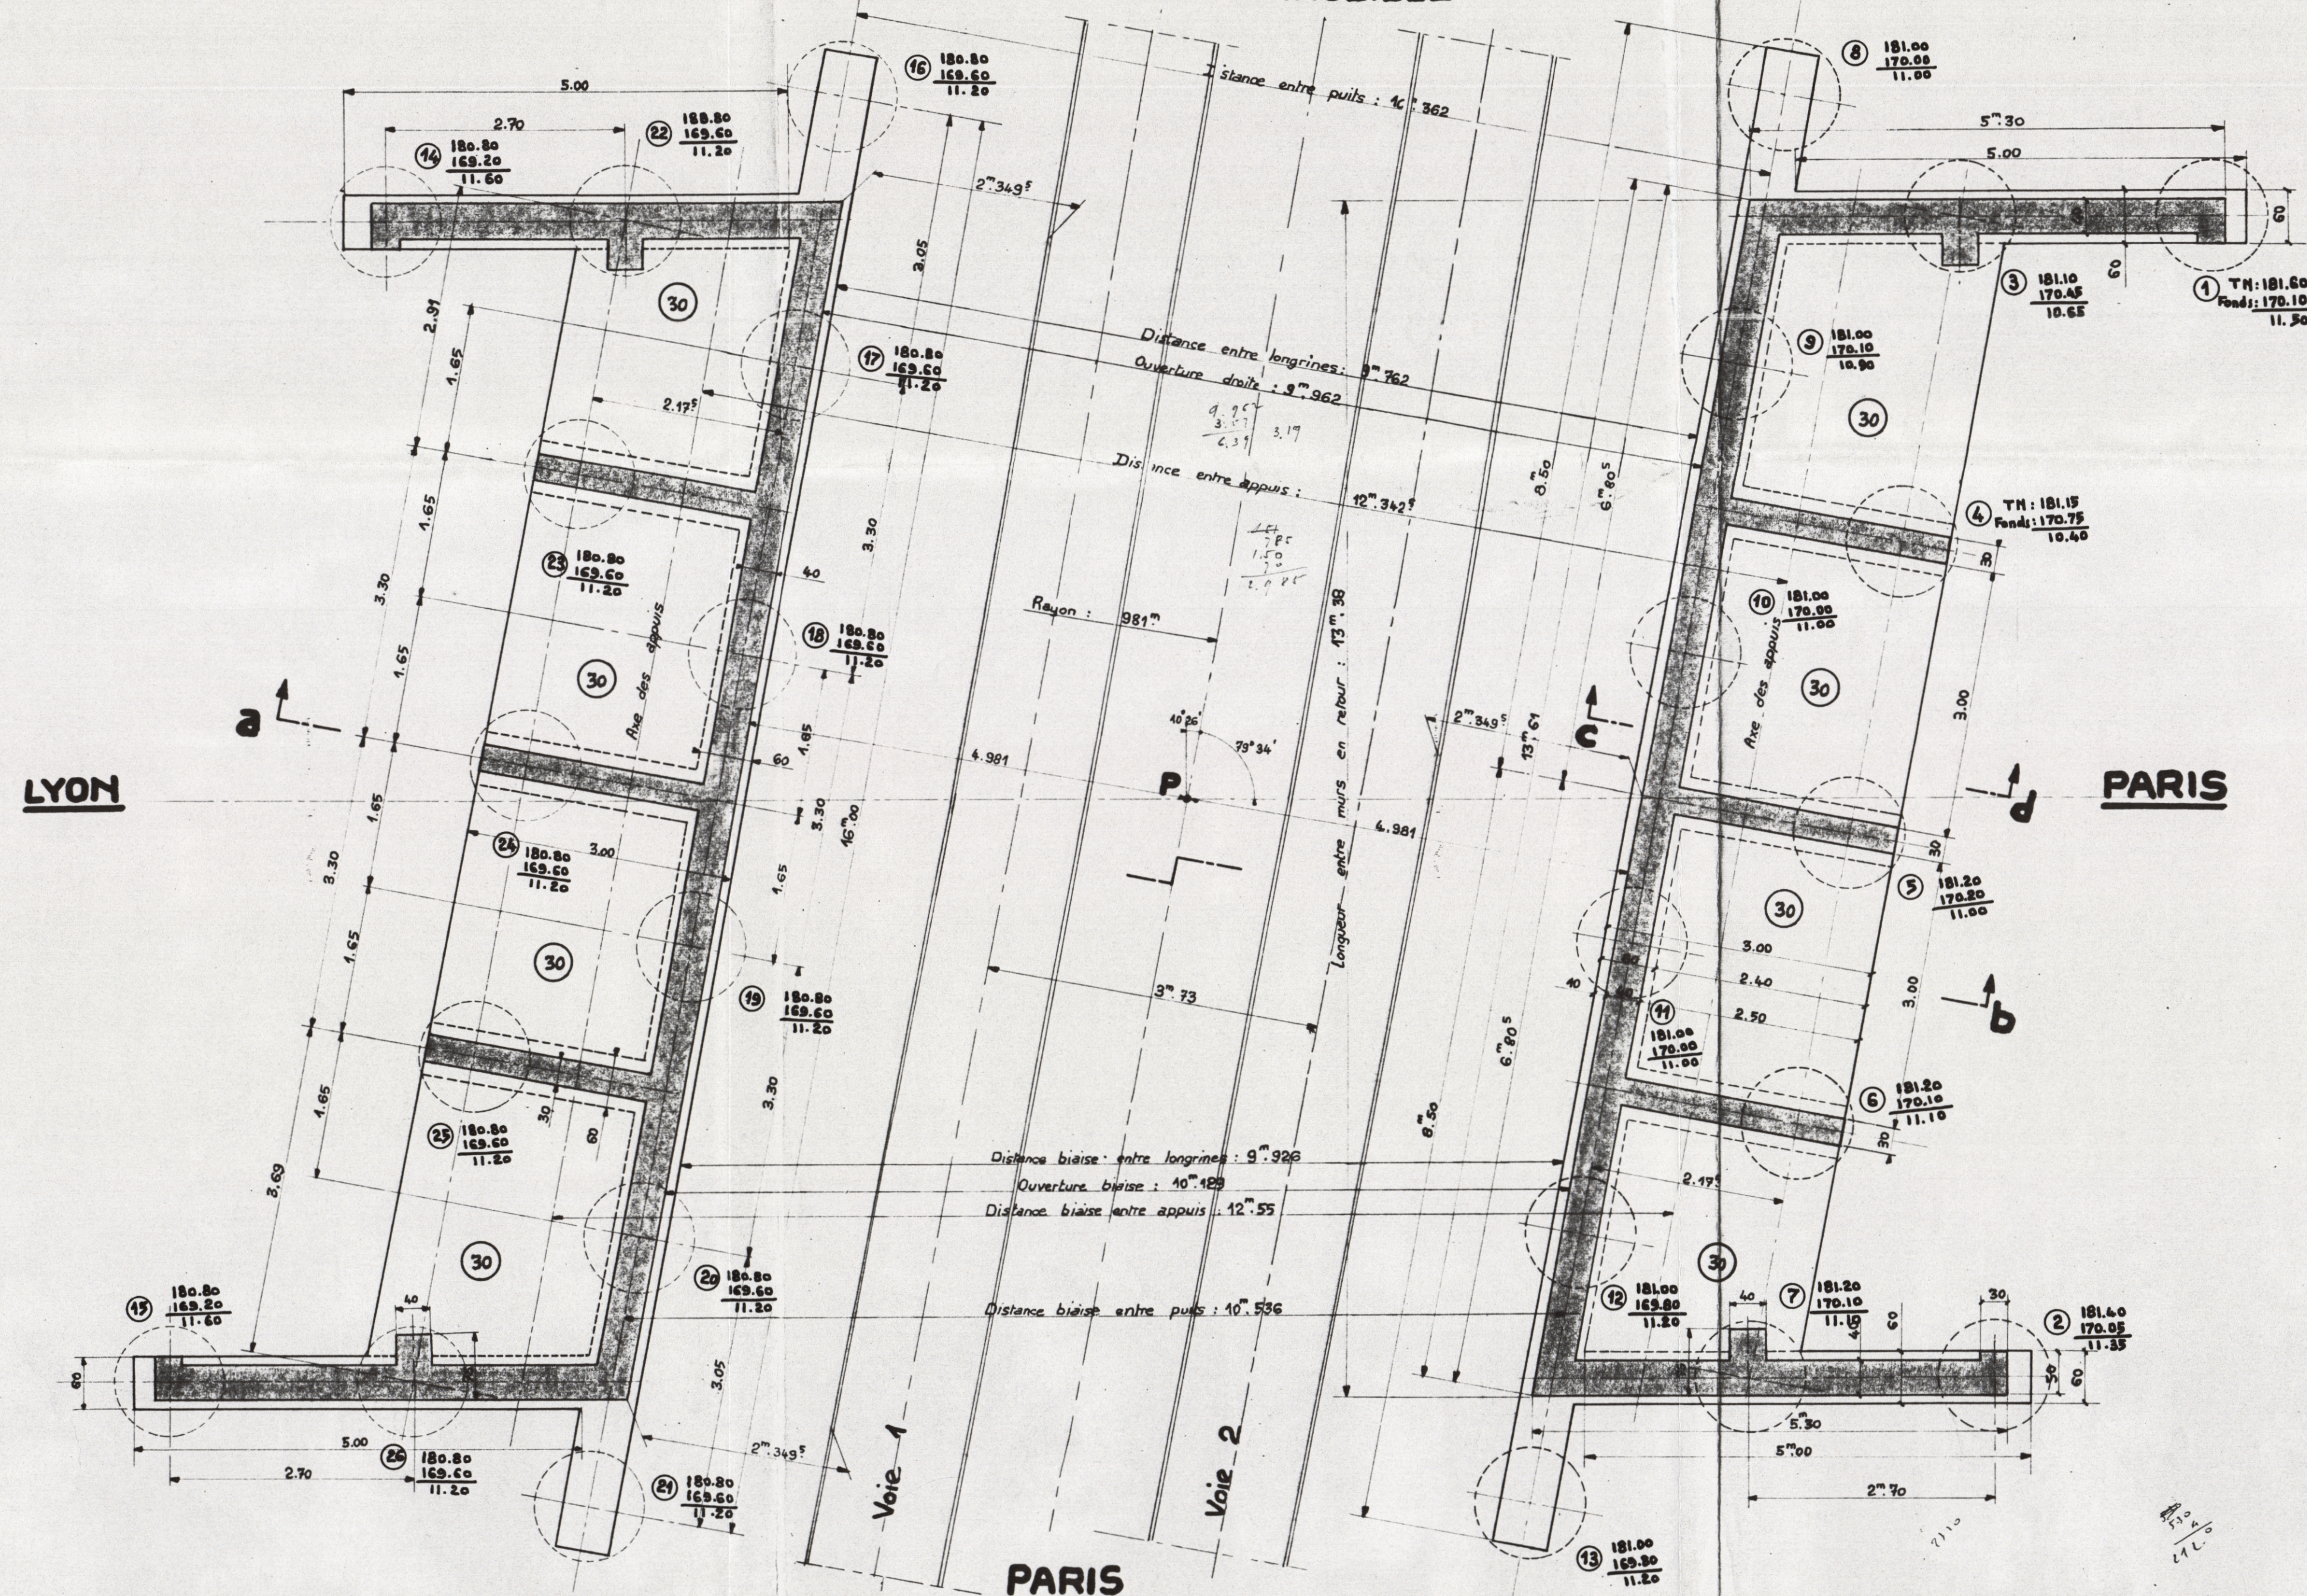

COUPE ab

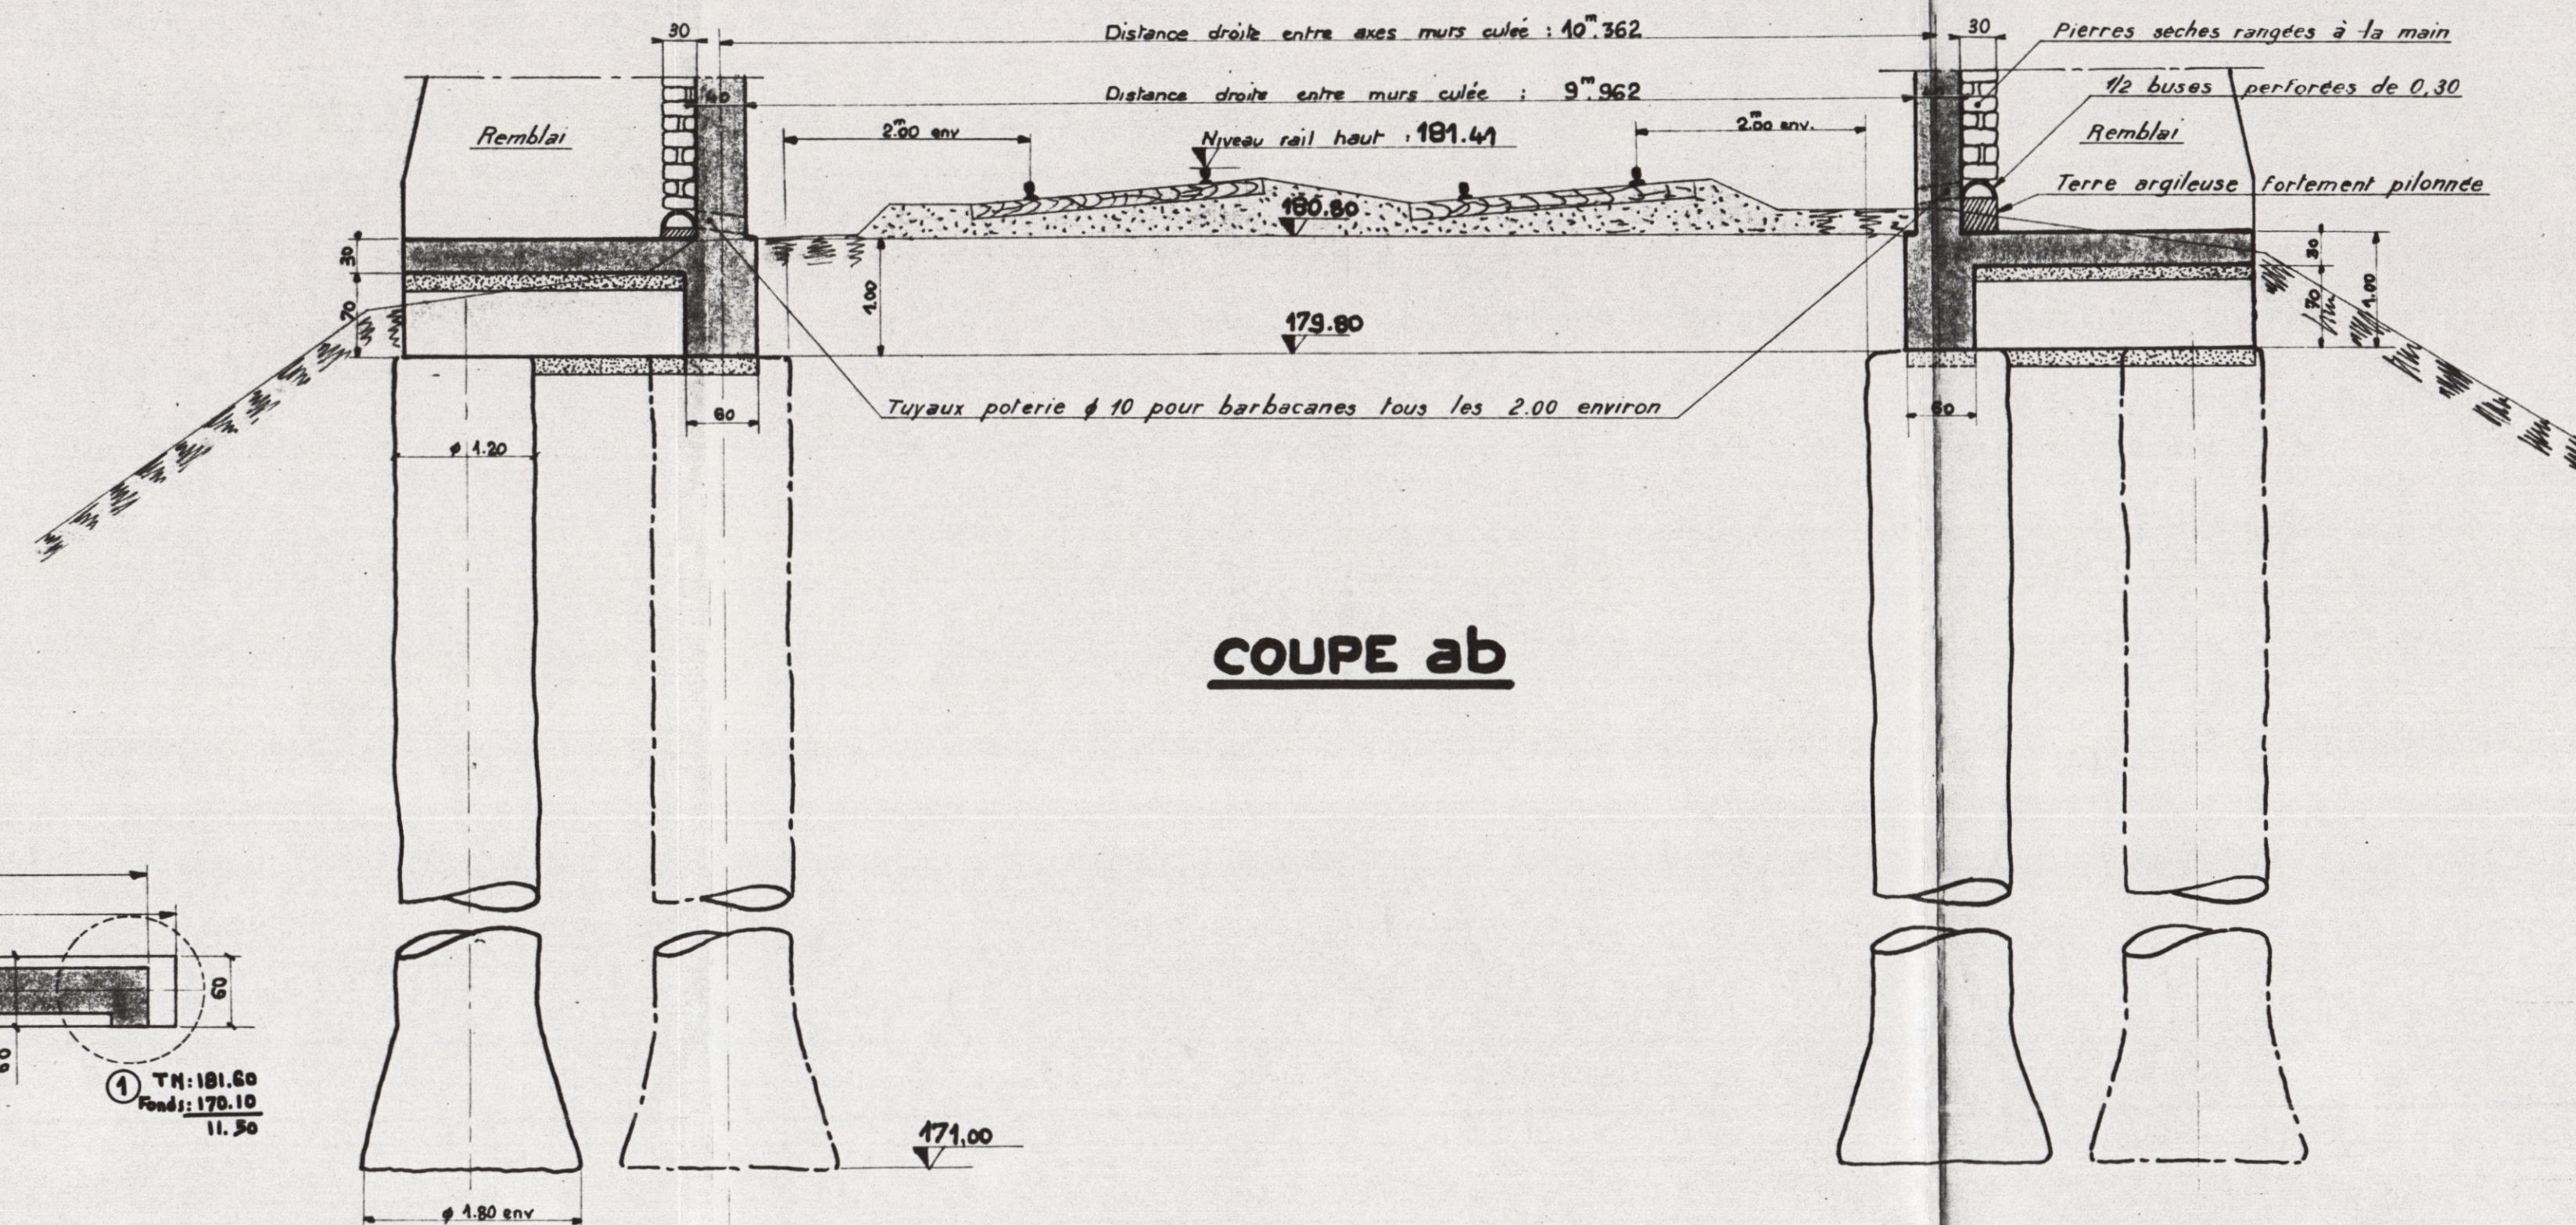

COUPE cd

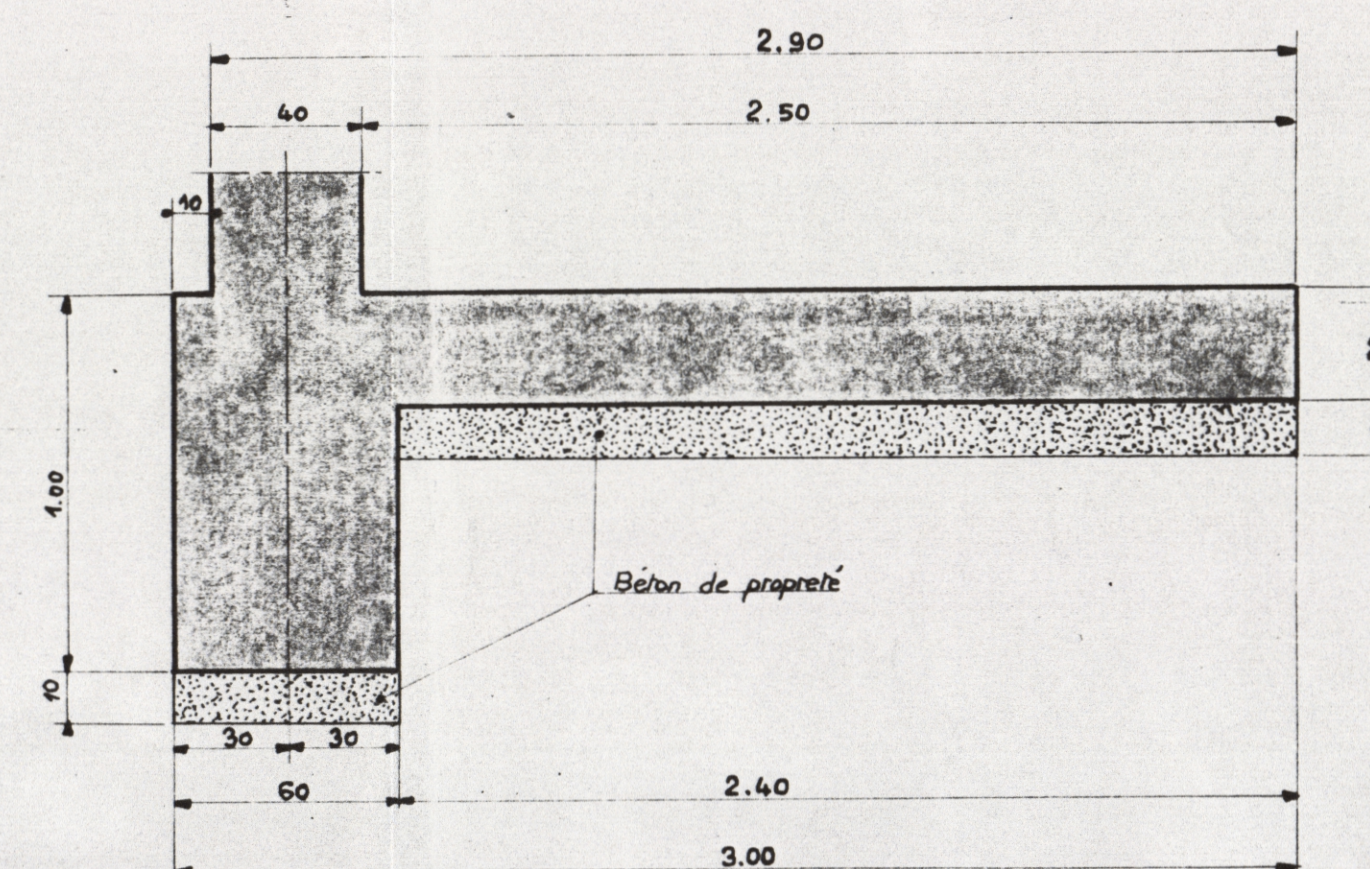

SOCIÉTÉ NATIONALE DES CHEMINS DE FER FRANÇAIS

Région du Sud - Est
Service de la Voie et du Batiment

PARIS - MARSEILLE

DEVIATION R.N.6

P.S. de S^T REMY

AU KIL. 385.010

FONDATIONS

Certifié conforme
à l'exécution
le 16-10-57
le chef de district
Signé: Prunseau

ARRÊTÉ et APPROUVÉ pour exécution
LYON, le... 28. MARS. 1957....
Le Chef du 4^e Arrond^t V.B.

Bozant

Ent. TERRADE 60 Rue Colonel DENFERT CHALON - S - SAONE Tel. 415

a, du 19.2.57. Ajouter béton de propreté sous longrines (entre puits) et sous dalle. racher - Ajouter poutres verticales dans murs en retour, au droit des puits extrêmes de la 2^e file.

b, du 22.2.57. Mise à jour définitive d'après les obser.

vallées faites par le 4^e arrond. V.B.

Ateliers pierres sèches, drainage et barbacanes. 25.3.57

CHALON - SUR - SAONE le 25 Janvier 1957

1ab