
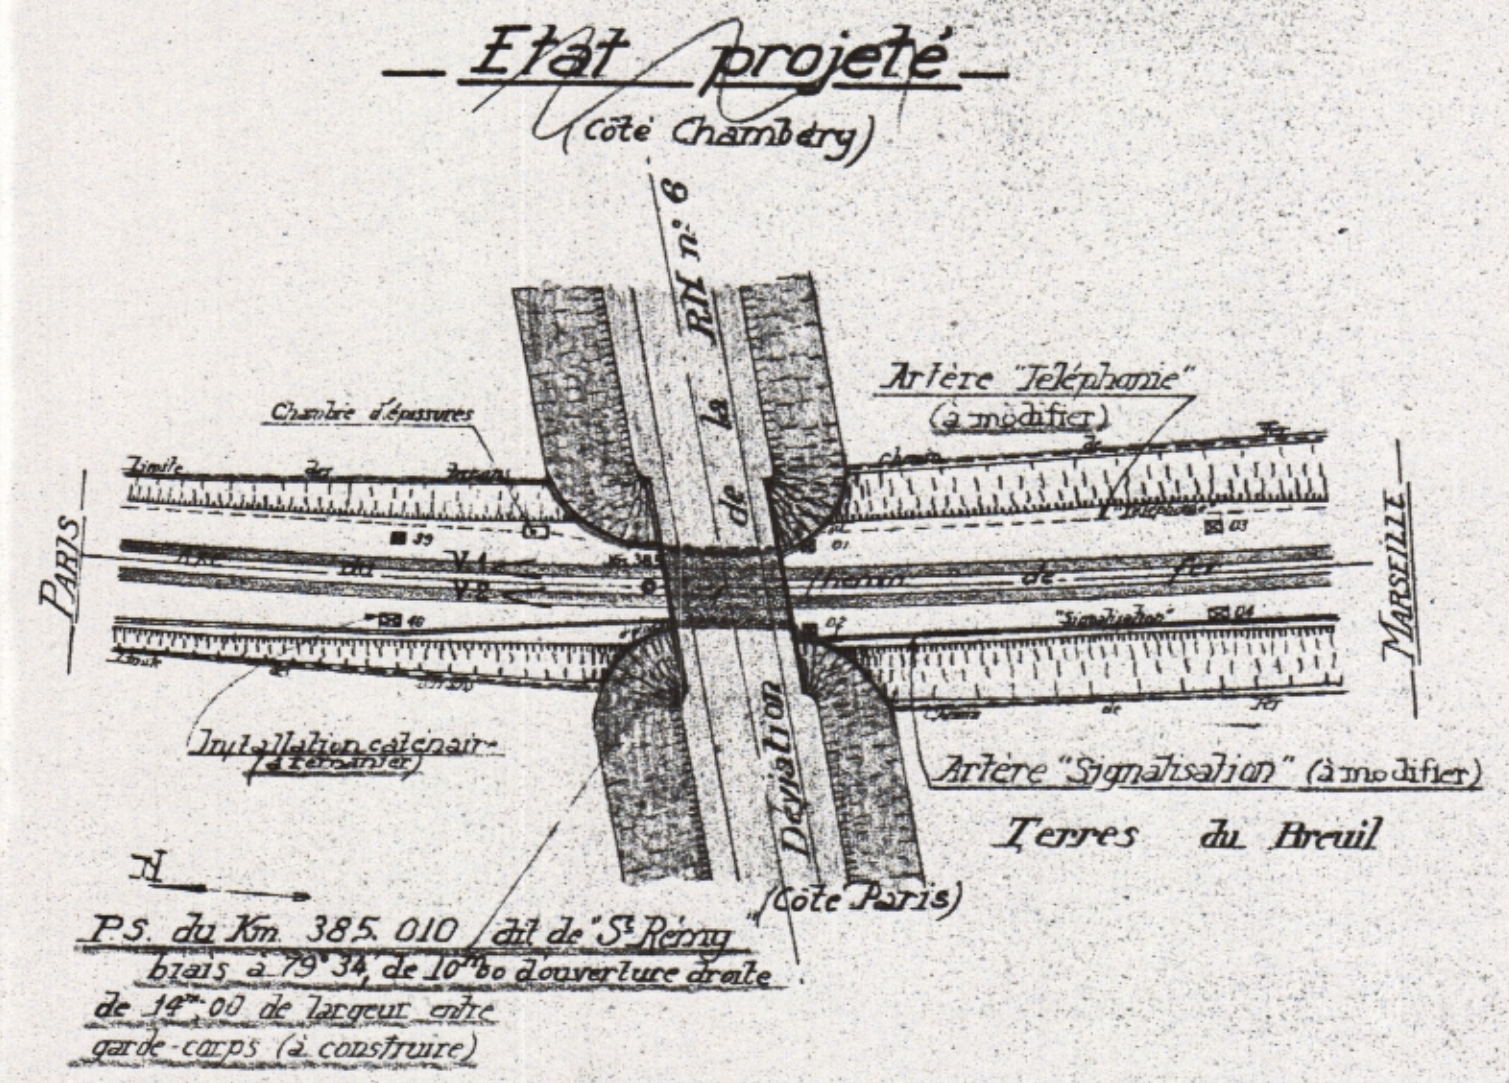


|                              |  |  |
|------------------------------|--|--|
| V.B. 421.830.385.000.001     |  |  |
| Ligne de Paris à Marseille   |  |  |
| <b>P.S. du Km. 385.010</b>   |  |  |
| Plan d'ensemble              |  |  |
| Echelle : 0,001              |  |  |
| Cliché établi le : 23-1-1957 |  | S.N.C.F. - S.E.<br>Service V.B.<br><br>4 <sup>ème</sup> Arrondissement<br>V.B. 421.830.385.000.001 |
| Tirage du :                  |  |  |
| Modifications                |  |  |
|                              |  |  |
|                              |  |  |

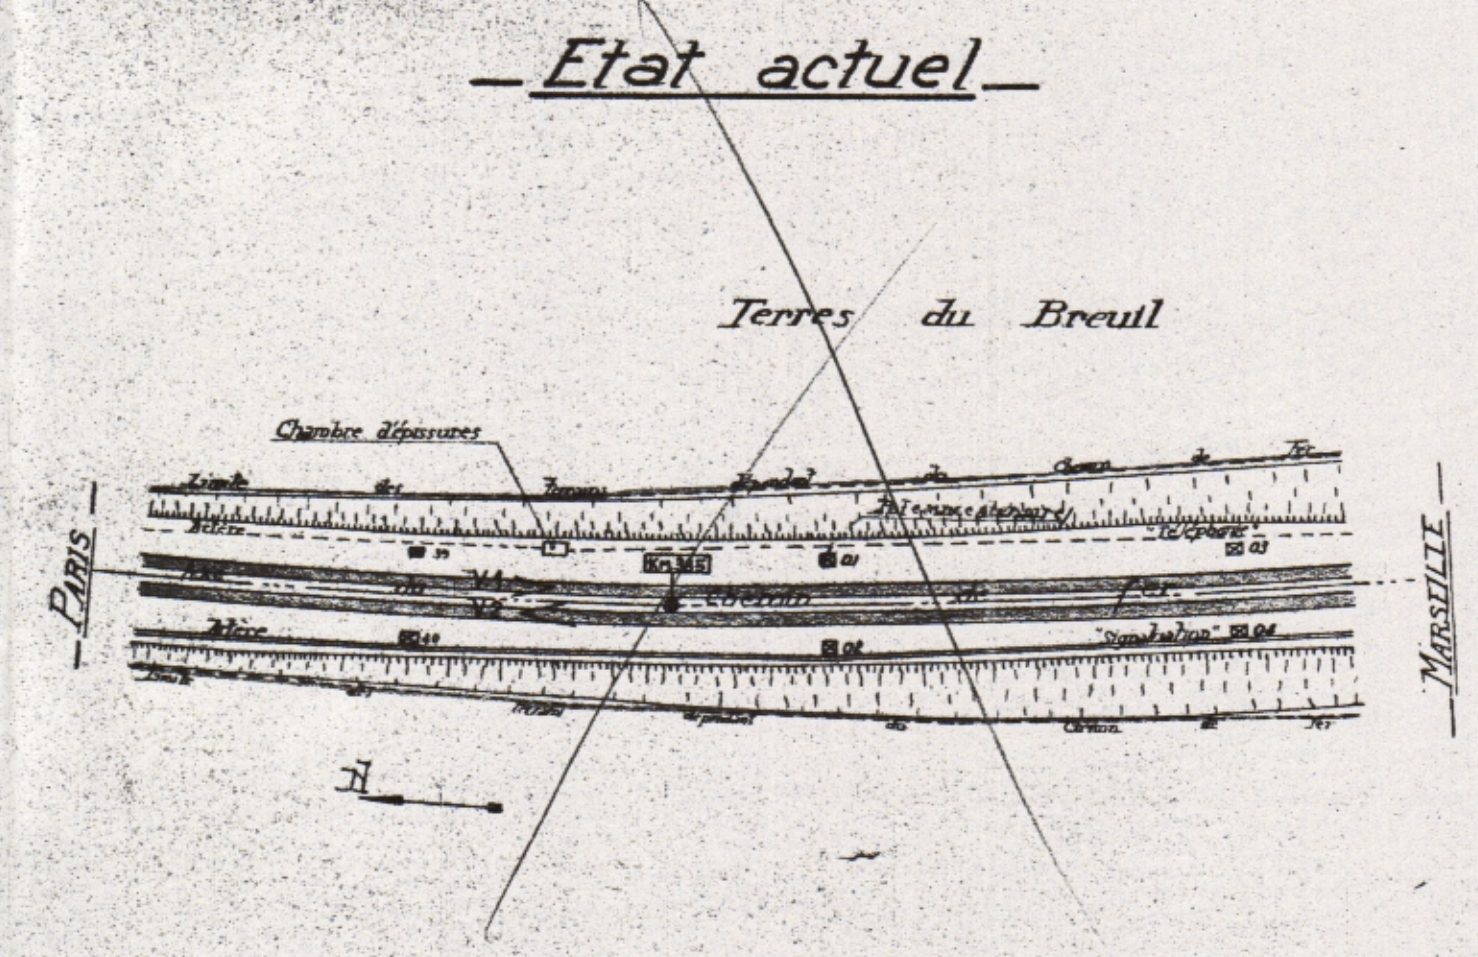

Rail haut : 181,410.  
Hauteur libre : 5<sup>m</sup> 50.  
Sous-poutre : 186,310.  
Epaisseur tablier : 0,135.  
Chaussée dans l'axe : 187,645.