
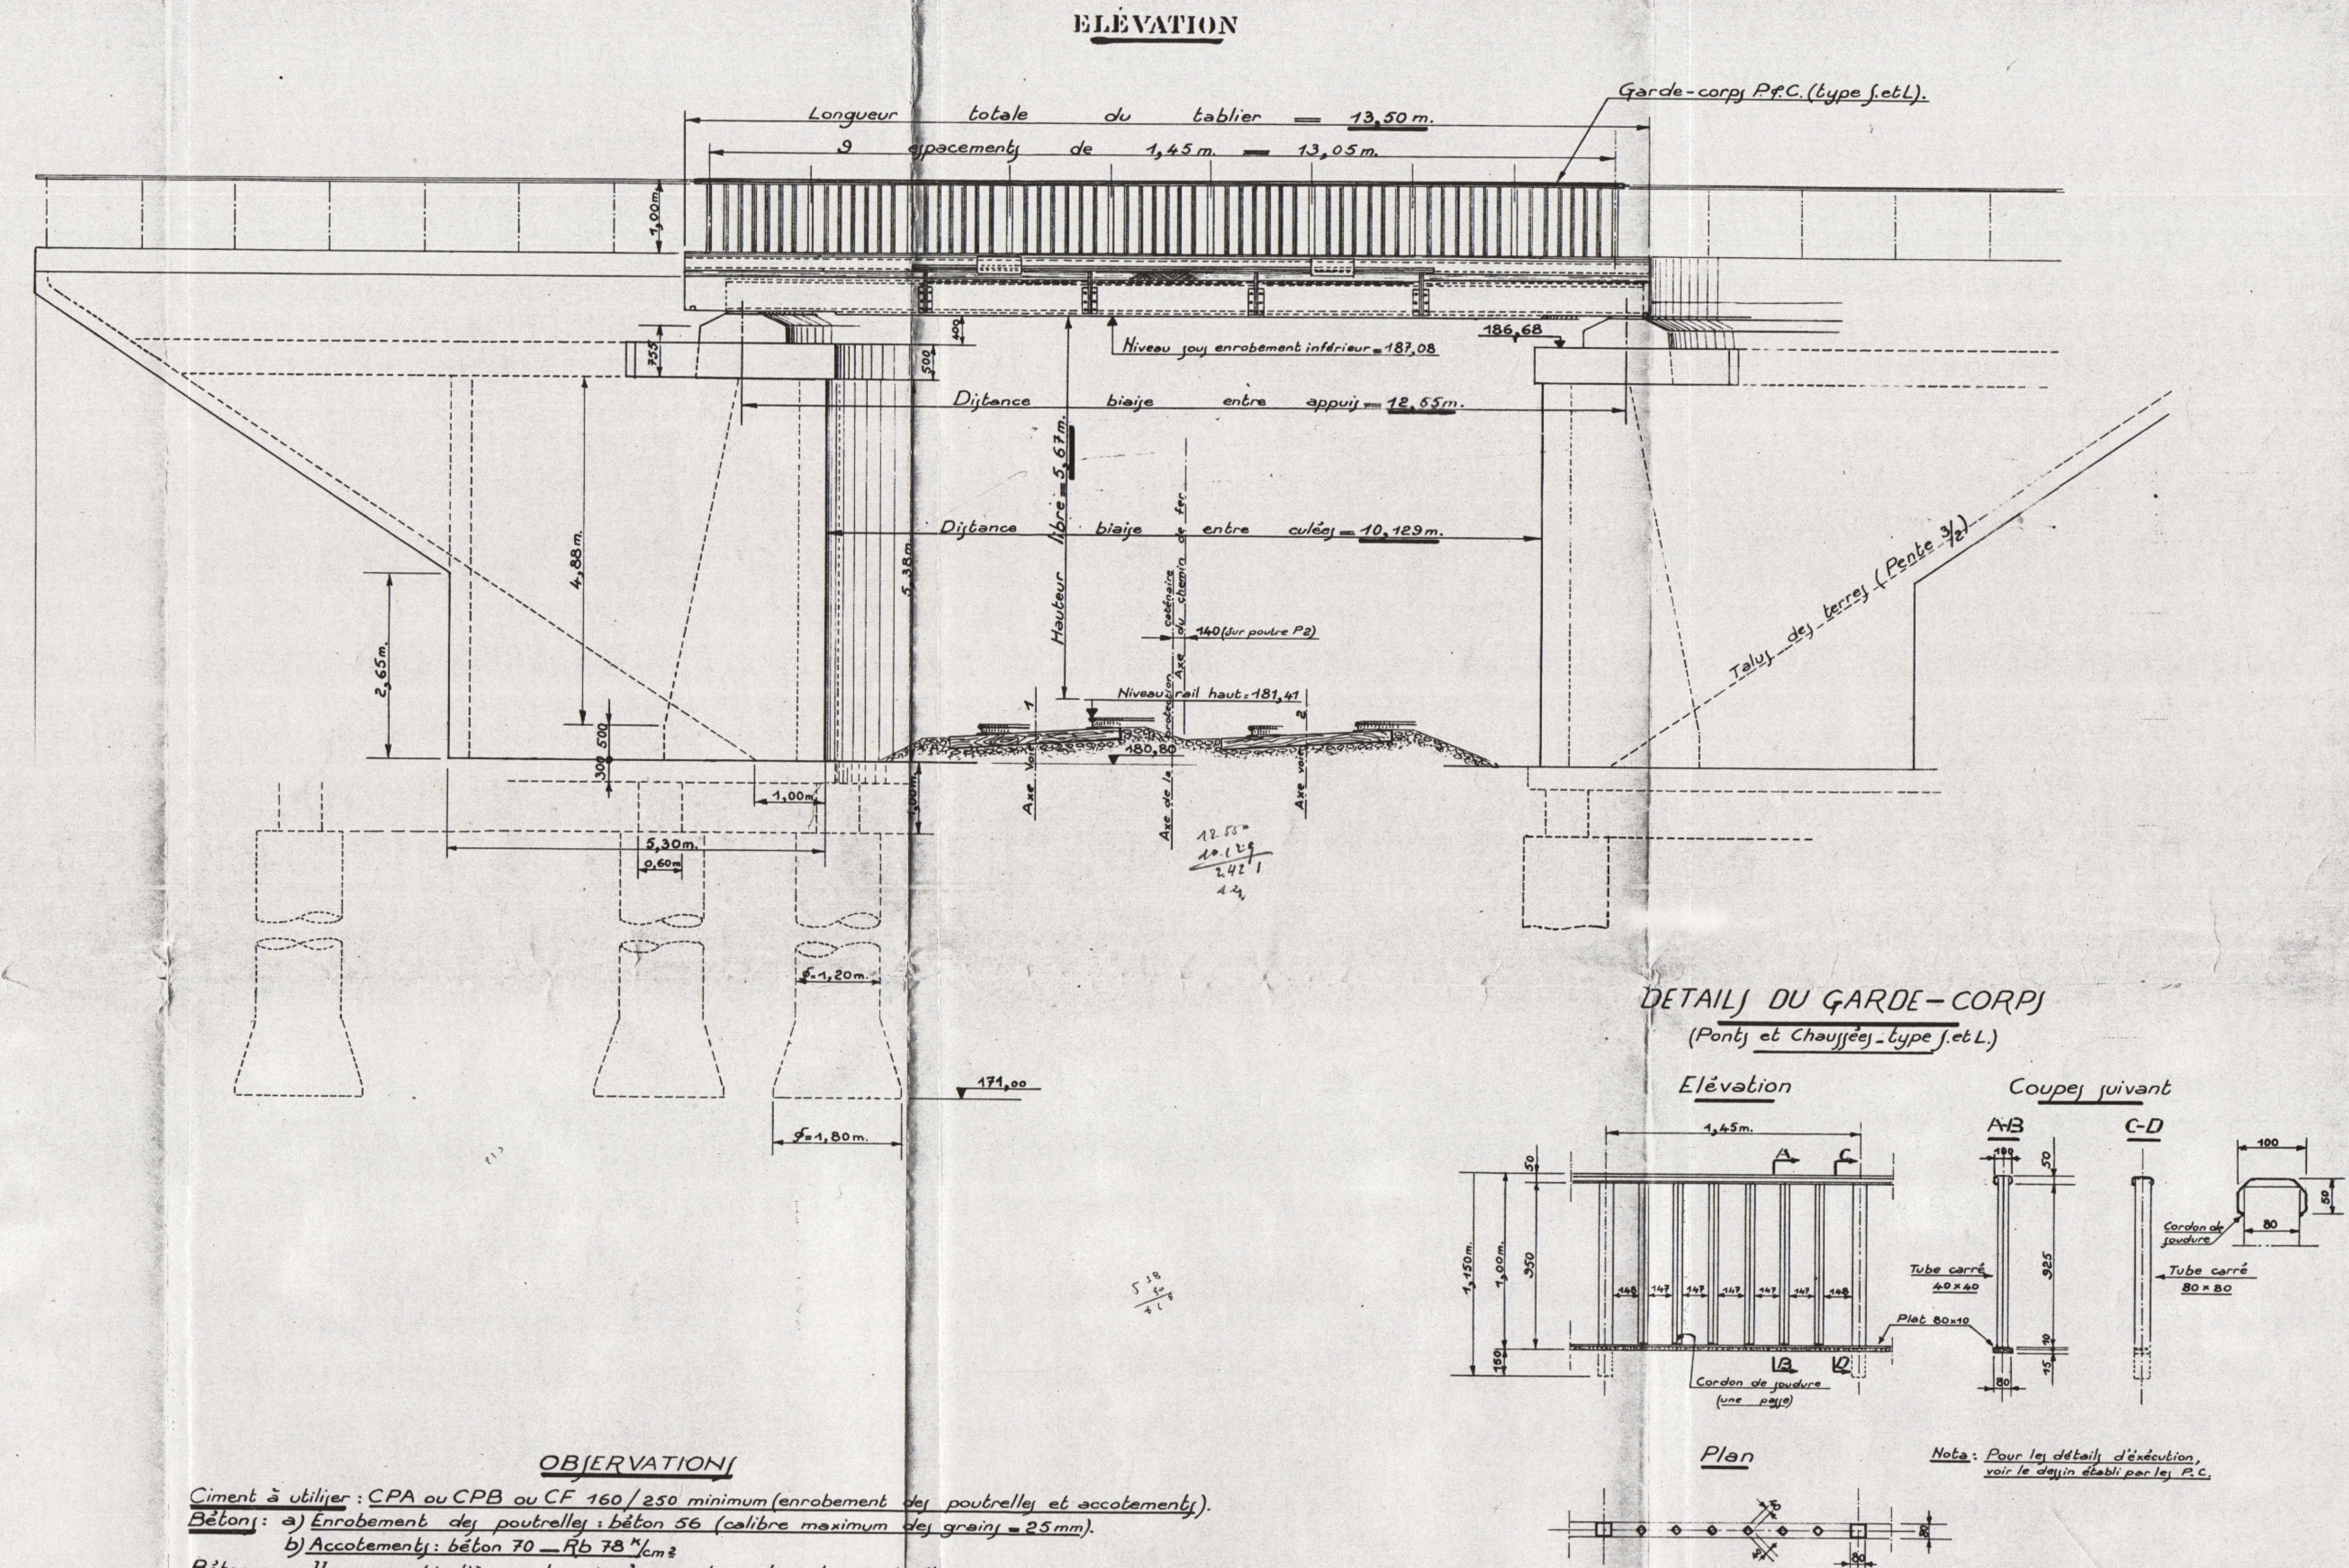


$$\begin{array}{r} 1.00 \\ 3.72 \\ \hline 6.24 \\ \div 2 = 3.12 \end{array}$$

<u>Indices</u>	<u>Date</u>	<u>Modifications</u>
a		Modification de la pente long. itudinale.

VB.02 59-850-585-1012

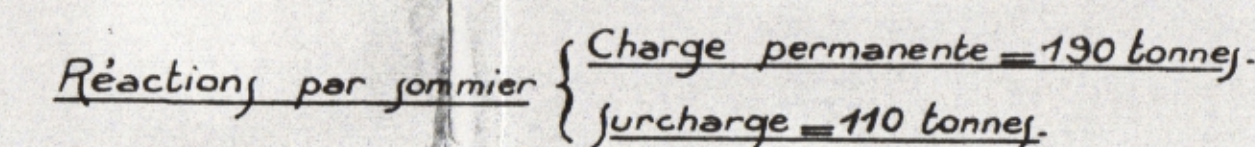

Nota: Pour les détails d'exécution,
voir le dessin établi par les P.C.