



PLAN DU RESEAU EXISTANT - EDF

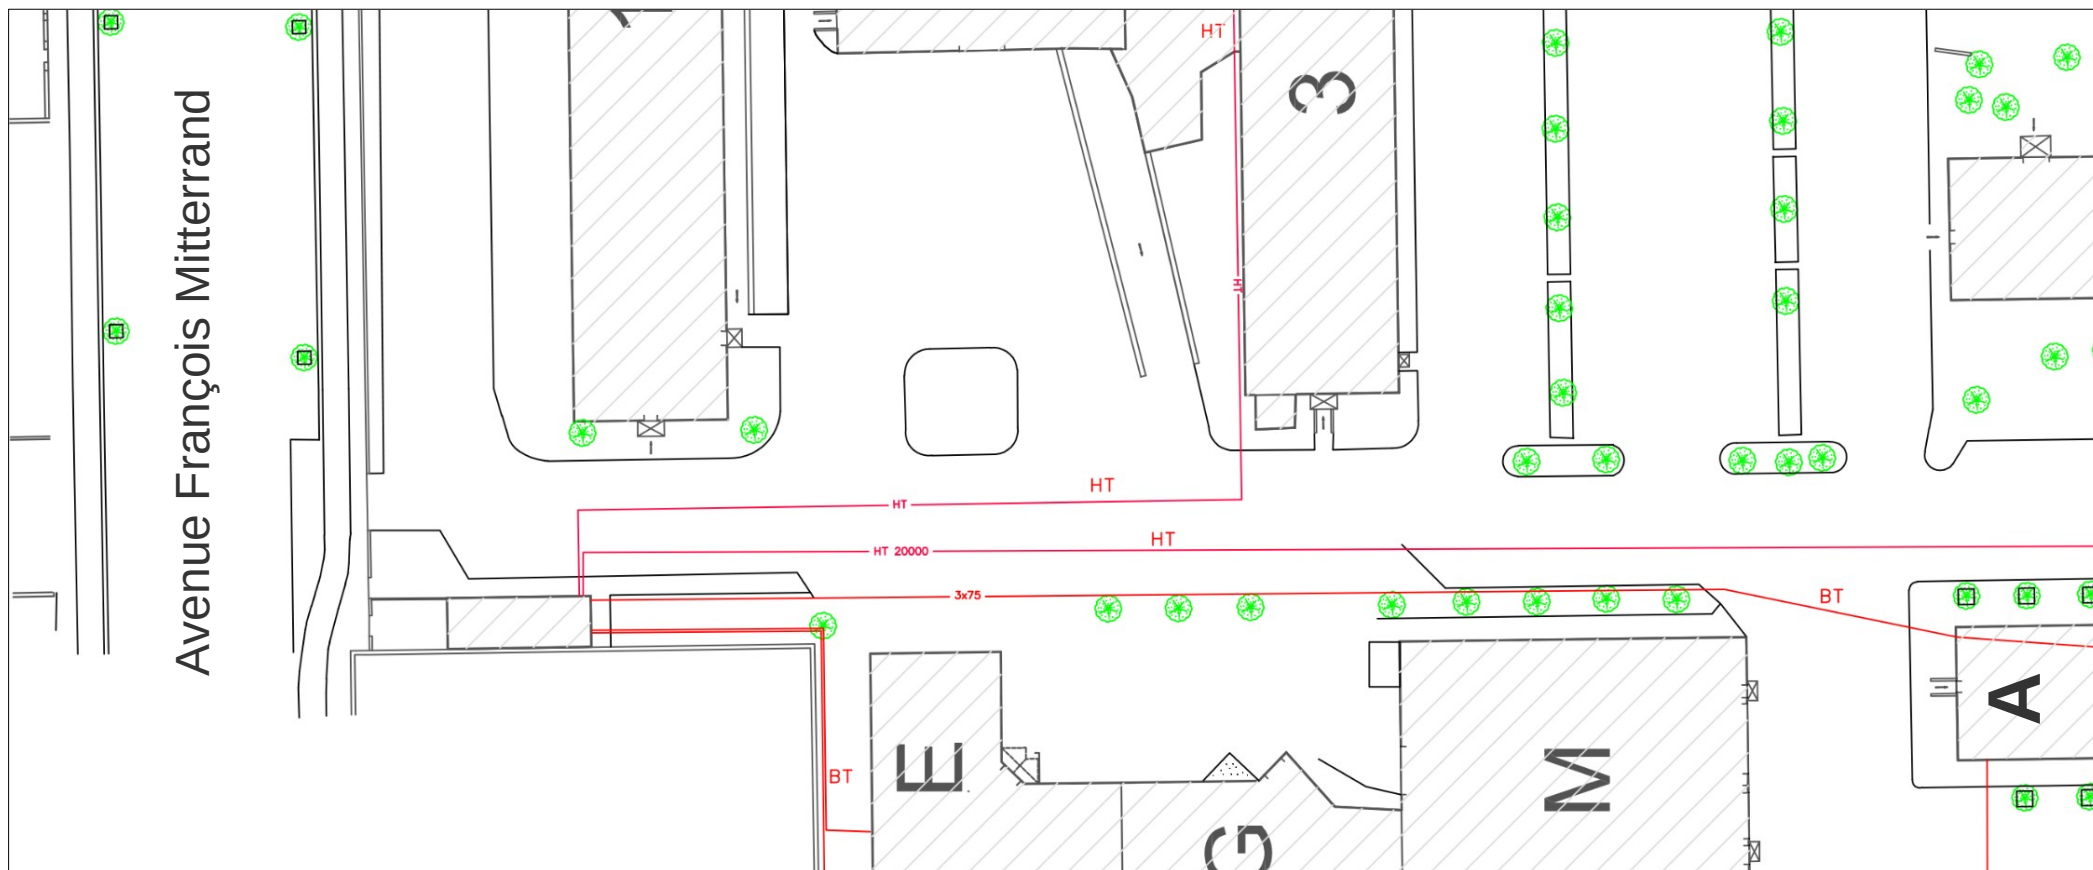


Les données sont indicatives et ne présument pas de la position réelle des réseaux

PLAN DU RESEAU EXISTANT - ECLAIRAGE

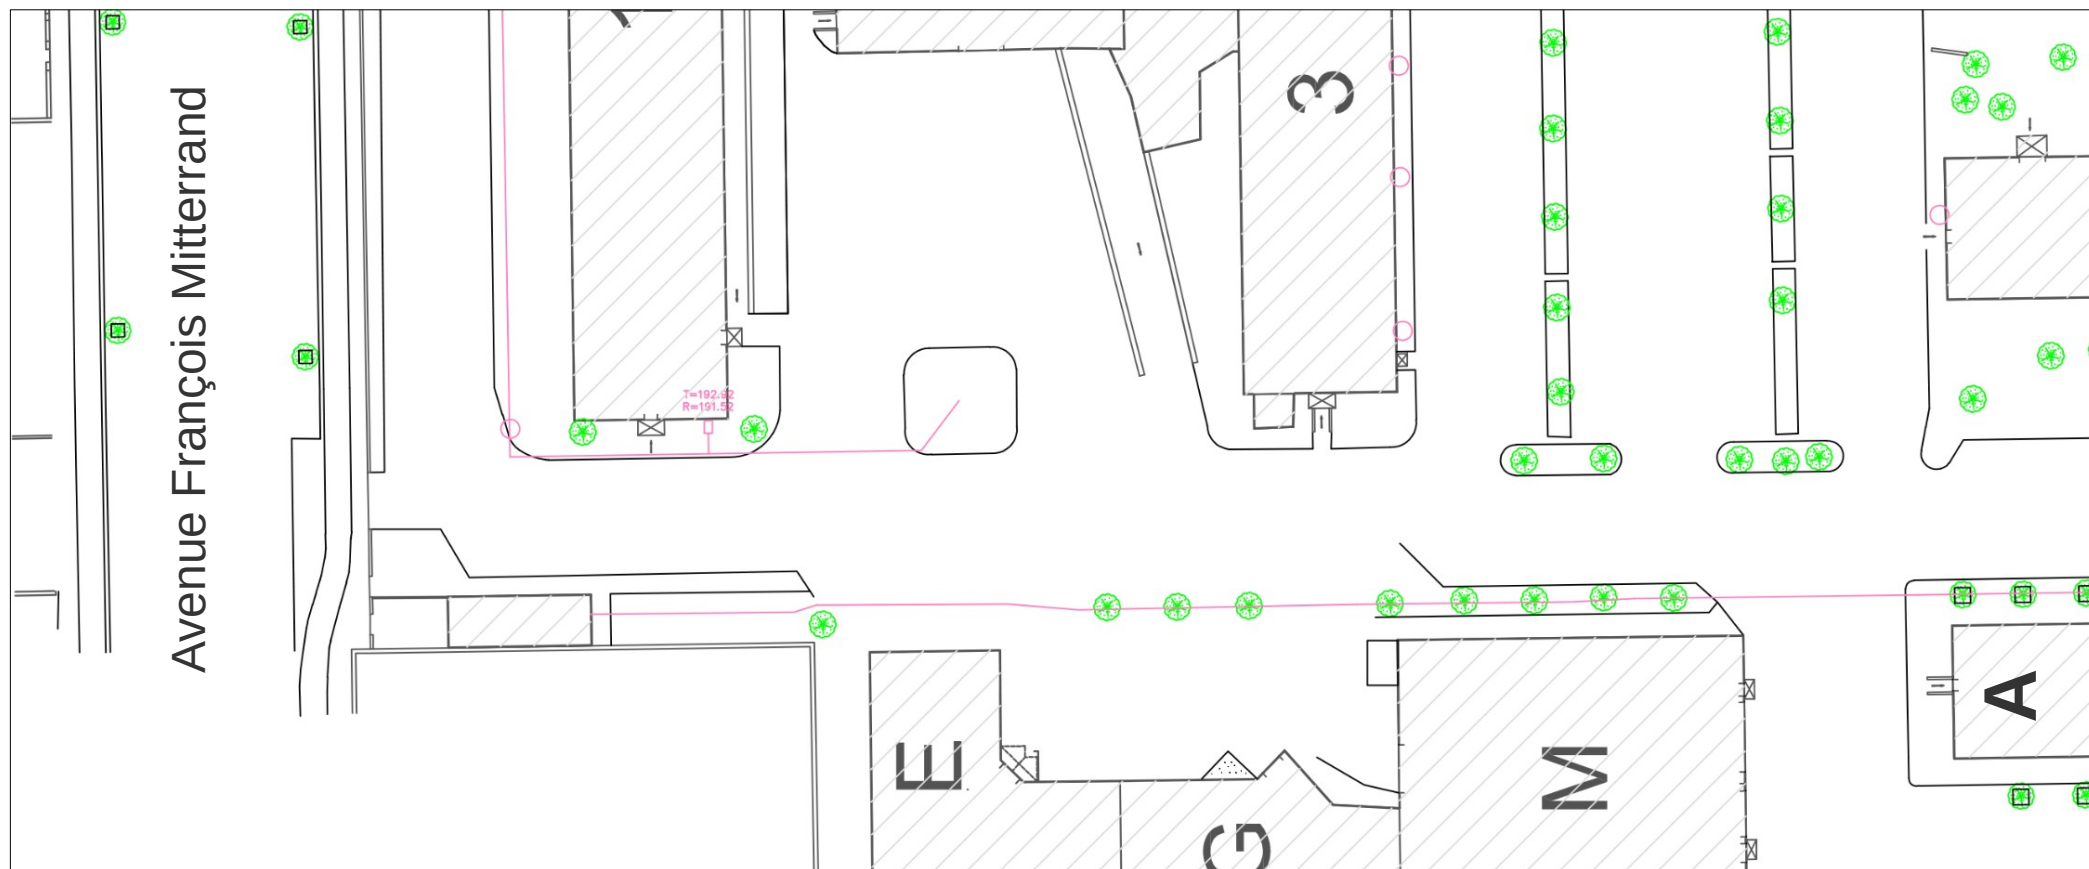


Les données sont indicatives et ne présument pas de la position réelle des réseaux

PLAN DU RESEAU EXISTANT - EAU POTABLE

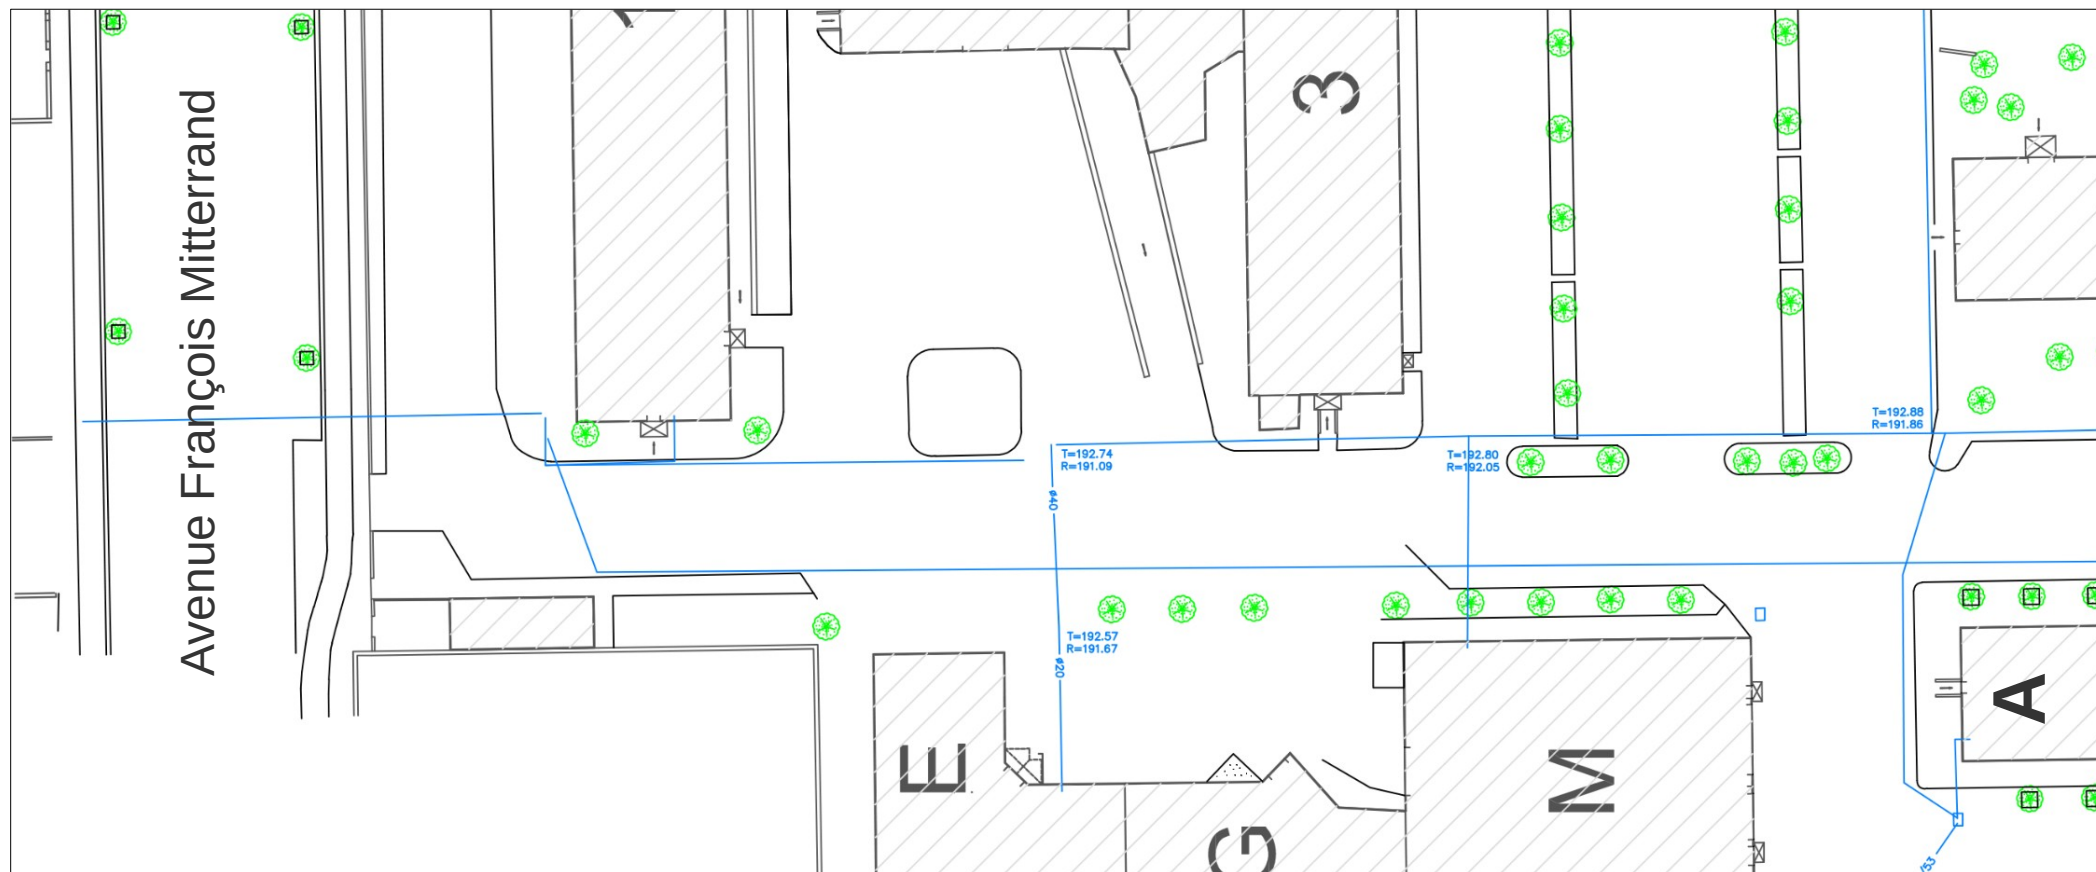

Les données sont indicatives et ne présument pas de la position réelle des réseaux

PLAN DU RESEAU EXISTANT - EAUX USEES

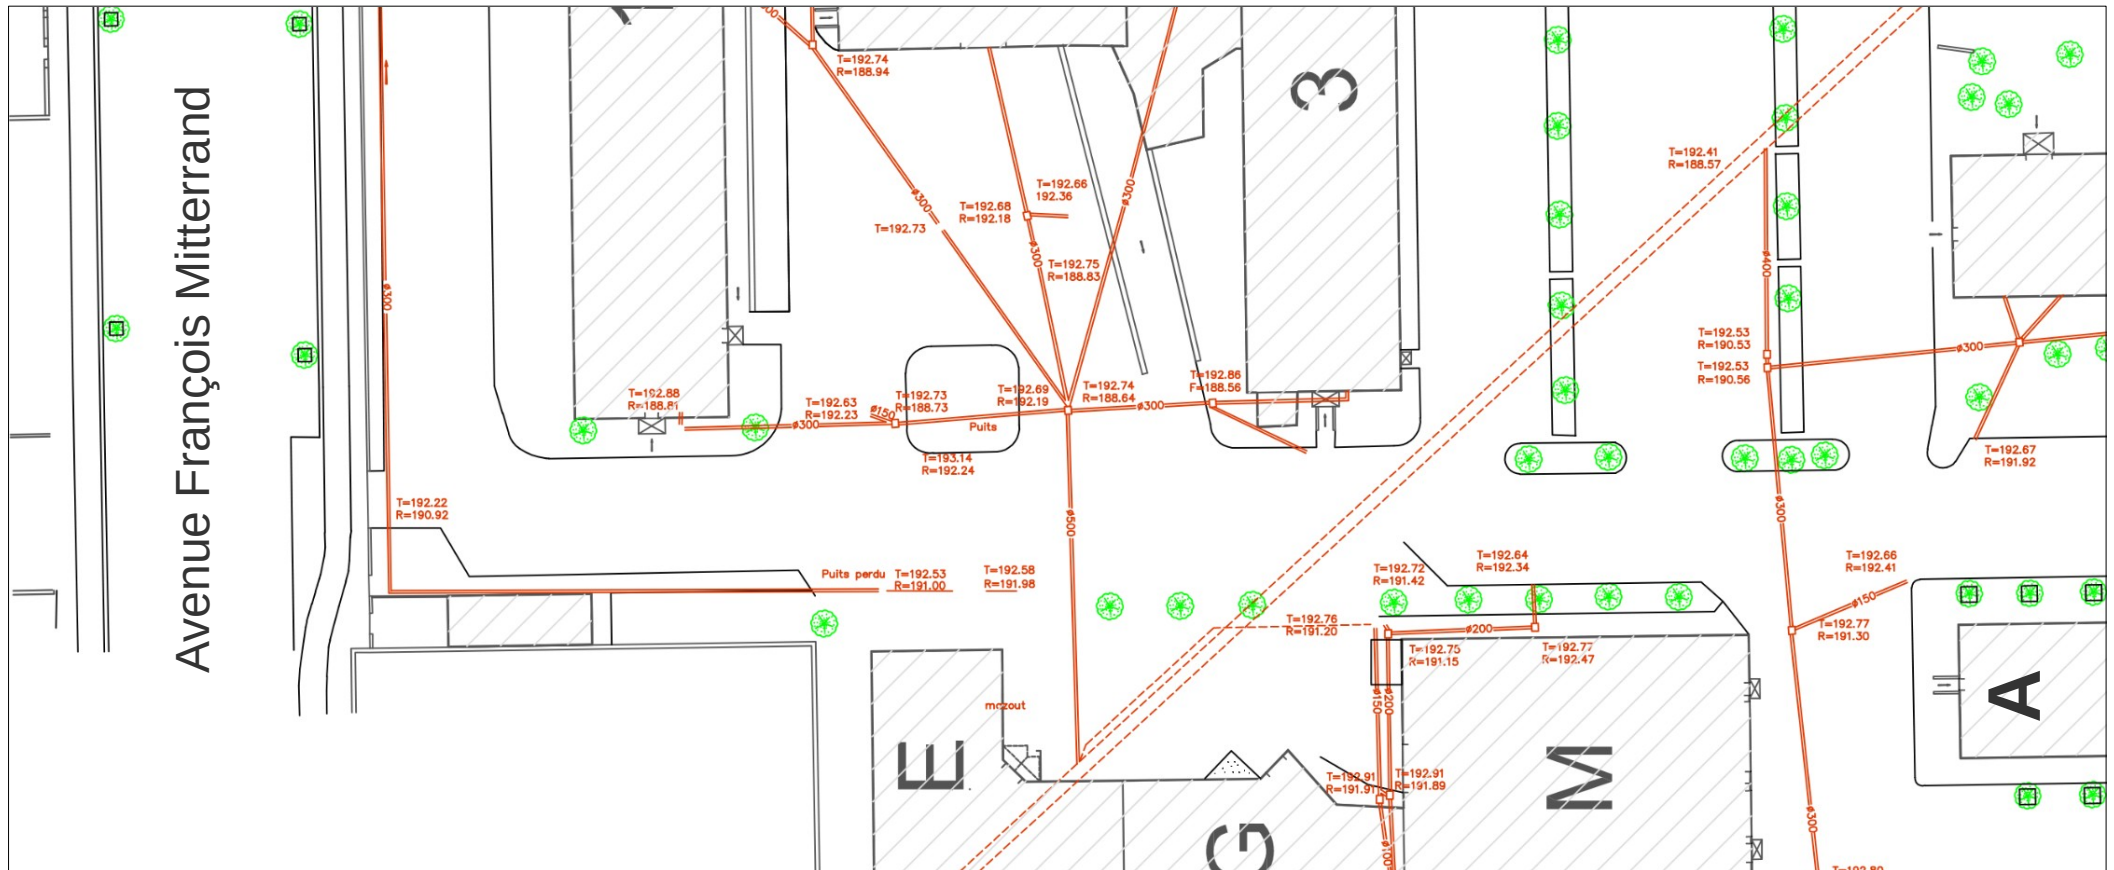

Les données sont indicatives et ne présument pas de la position réelle des réseaux