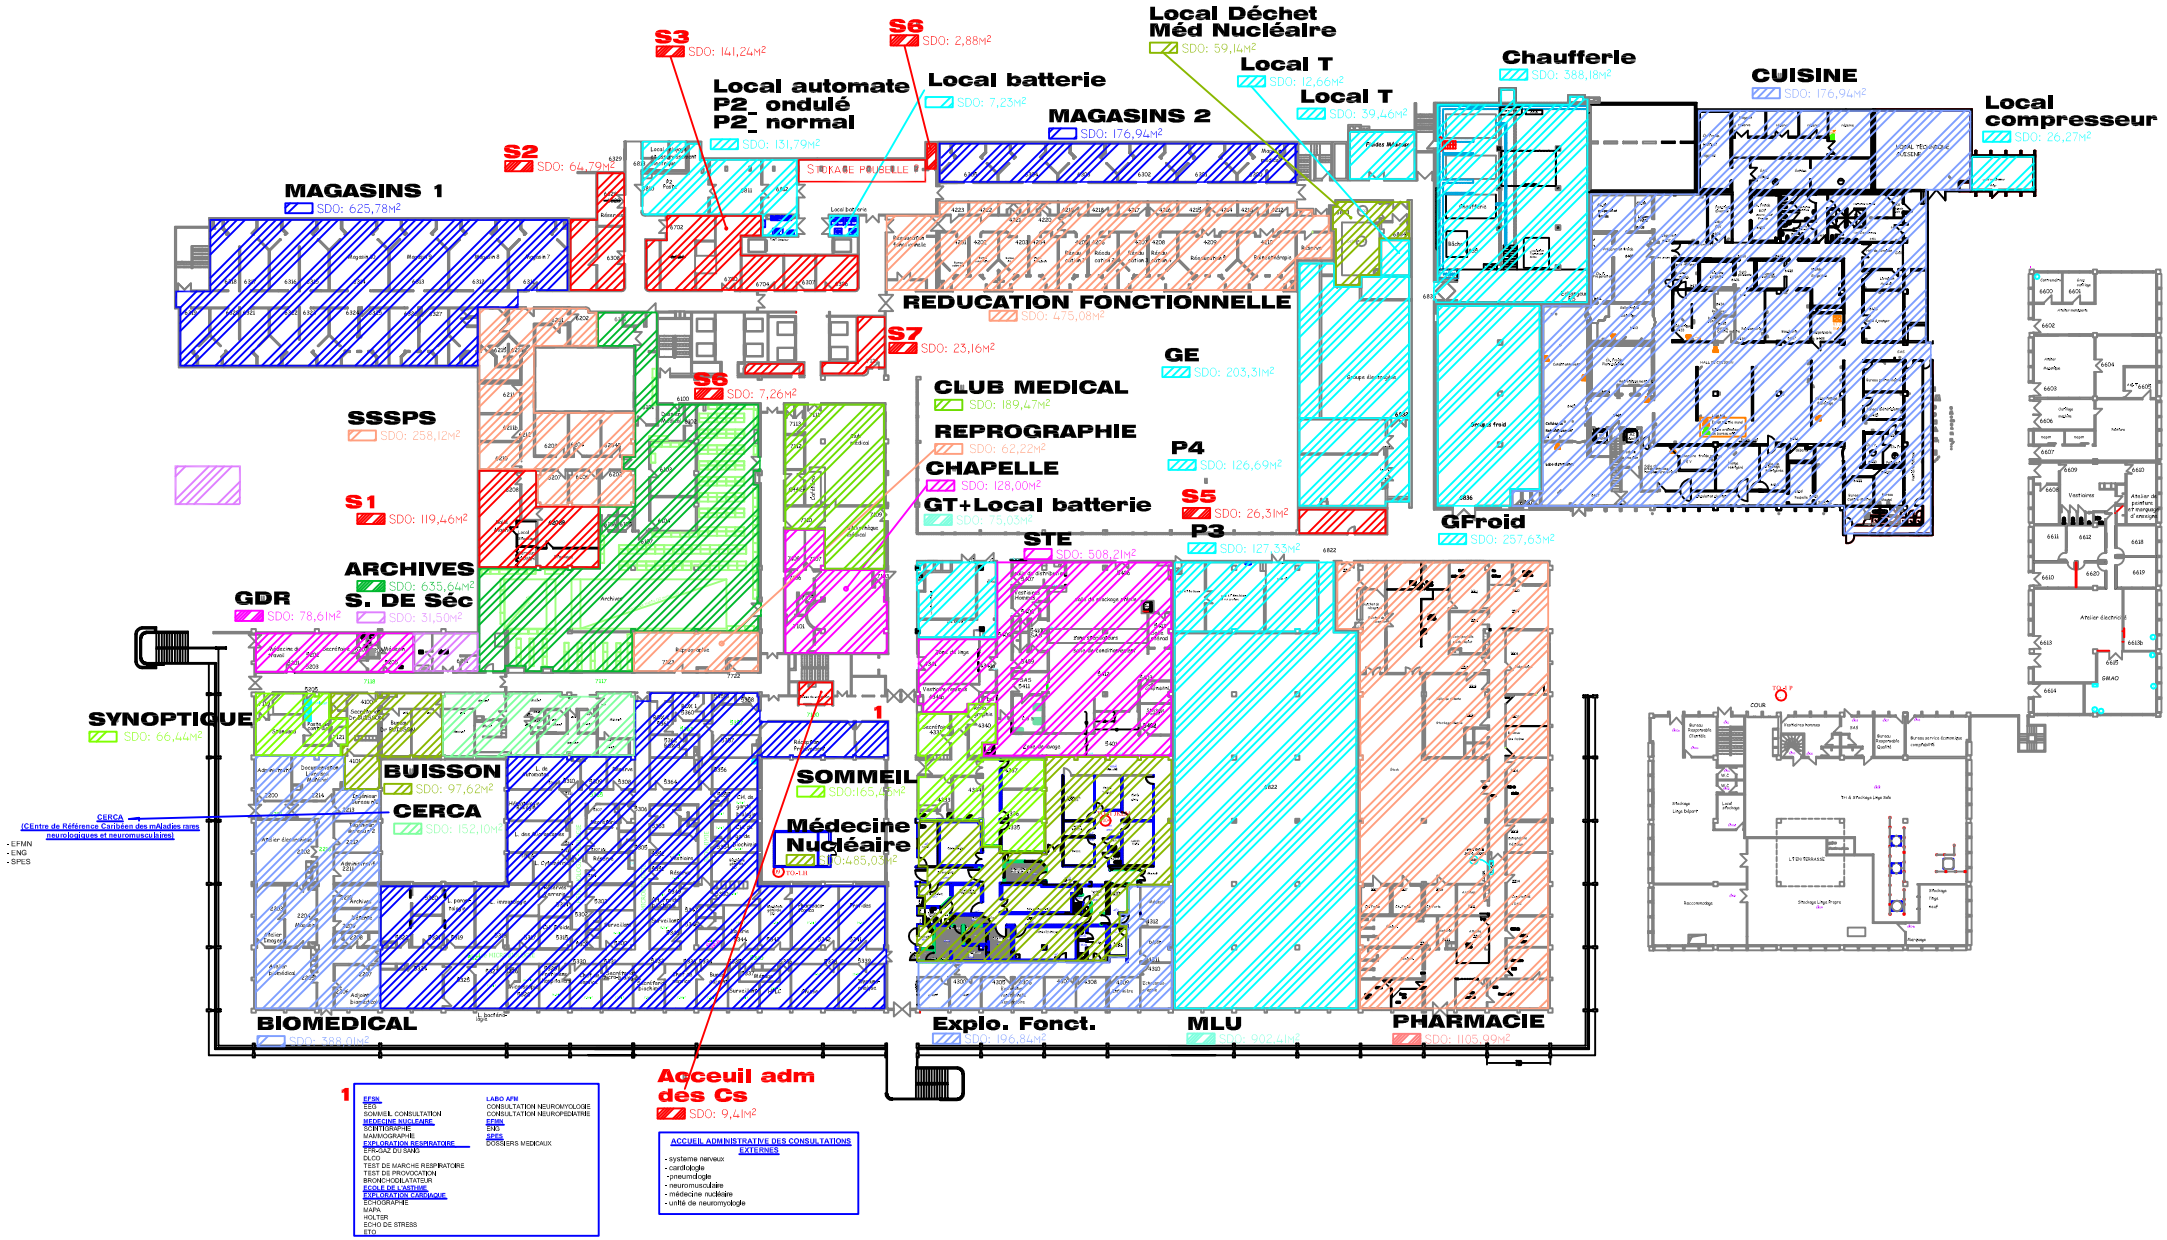
S3
SDO: 141,24M²
S6
SDO: 2,88M²
Local Déchet
Méd Nucléaire
SDO: 59,14M²
Local T
SDO: 12,66M²
Local T
SDO: 39,46M²
Chaufferie
SDO: 388,18M²
CUISINE
SDO: 176,94M²
Local
compresseur
SDO: 26,27M²
Local automate
P2_ ondulé
P2_ normal
SDO: 131,79M²
Local batterie
SDO: 7,23M²
MAGASINS 2
SDO: 176,94M²
S2
SDO: 64,79M²
MAGASINS 1
SDO: 625,78M²
REDUCATION FONCTIONNELLE
SDO: 475,08M²
S7
SDO: 23,16M²
S6
SDO: 7,26M²
GE
SDO: 203,31M²
CLUB MEDICAL
SDO: 189,47M²
REPROGRAPHIE
SDO: 62,22M²
CHAPELLE
SDO: 128,00M²
GT+Local batterie
P4
SDO: 126,69M²
S5
SDO: 26,31M²
P3
SDO: 127,33M²
GFroid
SDO: 257,63M²
SSSPS
SDO: 258,12M²
S1
SDO: 119,46M²
STE
SDO: 508,21M²
ARCHIVES
SDO: 635,64M²
GDR
SDO: 78,61M²
S. DE Séc
SDO: 31,58M²
SYNOPTIQUE
SDO: 66,44M²
BUISSON
SDO: 97,62M²
CERCA
SDO: 152,10M²
CERCA
(CEntre de Référence Caribéen des mAladies rares neurologiques et neuromusculaires)
- EFMN
- ENG
- SPES
SOMMEIL
SDO:165,45M²
Médecine
Nucléaire
SDO:485,03M²
BIOMEDICAL
Explo. Fonct.
MLU
PHARMACIE
Accueil adm
des Cs
SDO: 9,41M²
1
EFMN
EEG
SOMMEIL CONSULTATION
MEDECINE NUCLEAIRE
SCINTIGRAPHIE
MAPAD
EXPLORATION RESPIRATOIRE
SPIRAZ DU SANG
DLCO
TEST DE MARCHE RESPIRATOIRE
TEST DE PROVOCATION
BRONCHODILATATEUR
ECG DE LA SIESTE
EXPLORATION CARDIAQUE
ECHOGRAPHIE
MAPA
HOLTER
ECHO DE STRESS
ETO
LABO APN
CONSULTATION NEUROMYOLOGIE
CONSULTATION NEUROPEDIATRIE
EFMN
ENG
SPES
DOSSIERS MEDICAUX
ACCUEIL ADMINISTRATIVE DES CONSULTATIONS EXTERNES
- systeme nerveux
- cardiologie
- pneumologie
- neuromusculaire
- médecine nucléaire
- unité de neuromyologie