


Boulevard des Invalides



ANA INGENIERIE
Le carré de Couëron
5 rue des Vignerons
44220 Couëron
Tél: 02.50.07.29.44

INJA
mise en place d'une GTB, travaux divers


DCE

Maitre d'Ouvrage	Architecte	Bureau de contrôle
 <p>INJA - Institut National des Jeunes Aveugles Soi-disant des Invalides 75007 Paris</p>	<p>Architecture du patrimoine, TTM ASSOCIES 9 rue Edouard CHATELON 78 000 Versailles</p>	<p>RTP Consultants 8 Rue Saint-Louis 75015 Paris</p>

A	Création du document	TD	09/08/2024
Ind.	Modifications	Dess.	Date

Electricité courants fort et faible

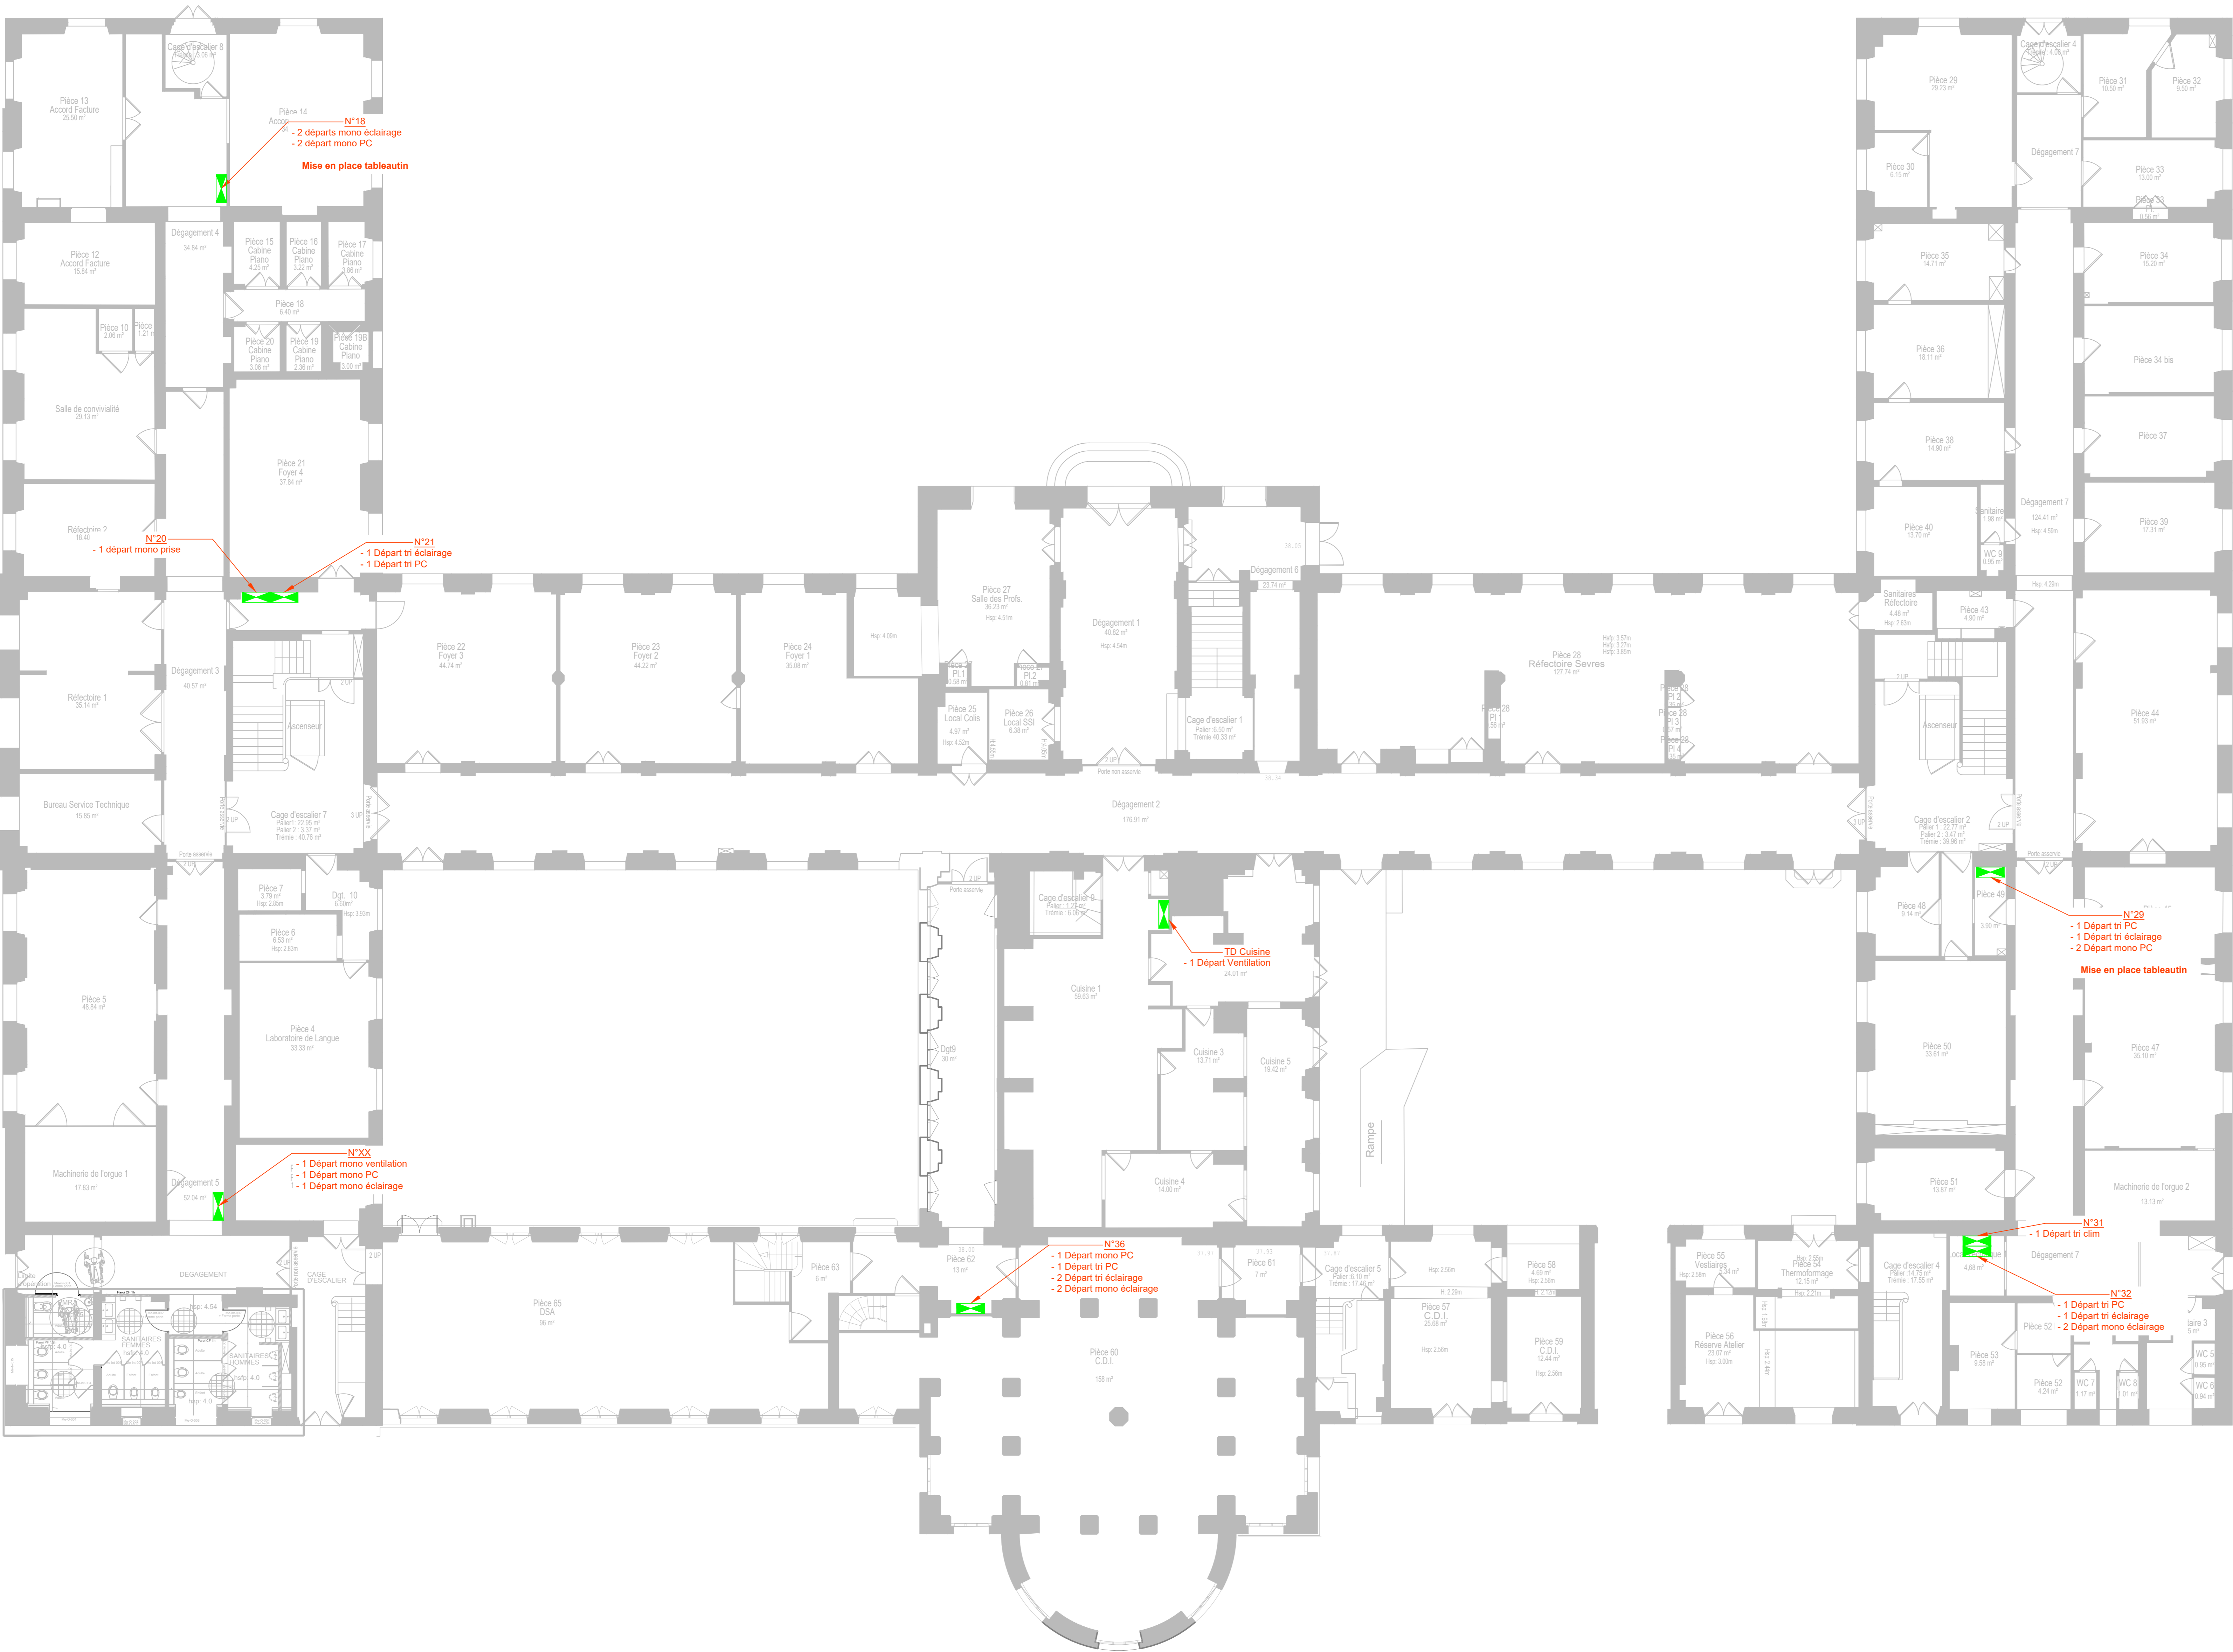


N° Affaire	Sous-sol	N° Plan
ANA 23 10 008		EL 01
		Ech: 1/50



ANA INGENIERIE
Le carré de Couëron
5 rue des Vignerons
44220 Couëron
Tél: 02.50.07.29.44

INJA
mise en place d'une GTB, travaux divers


DCE

Maitre d'Ouvrage	Architecte	Bureau de contrôle
 INJA - Institut National des Jeunes Aveugles 56 boulevard des Eméraldes 75007 Paris	 Architecte du patrimoine, ITM ASSOCIES 9 rue Edouard CHARTON 78 000 Versailles	 BTP Consultants 8 Rue Saint-Luce 75015 Paris

A	Création du document	TD	09/08/2024
Ind.	Modifications	Dess.	Date

Electricité courants fort et faible

N° Affaire	RDC	N° Plan
ANA 23 10 008		EL 02
		Ech: 1/50

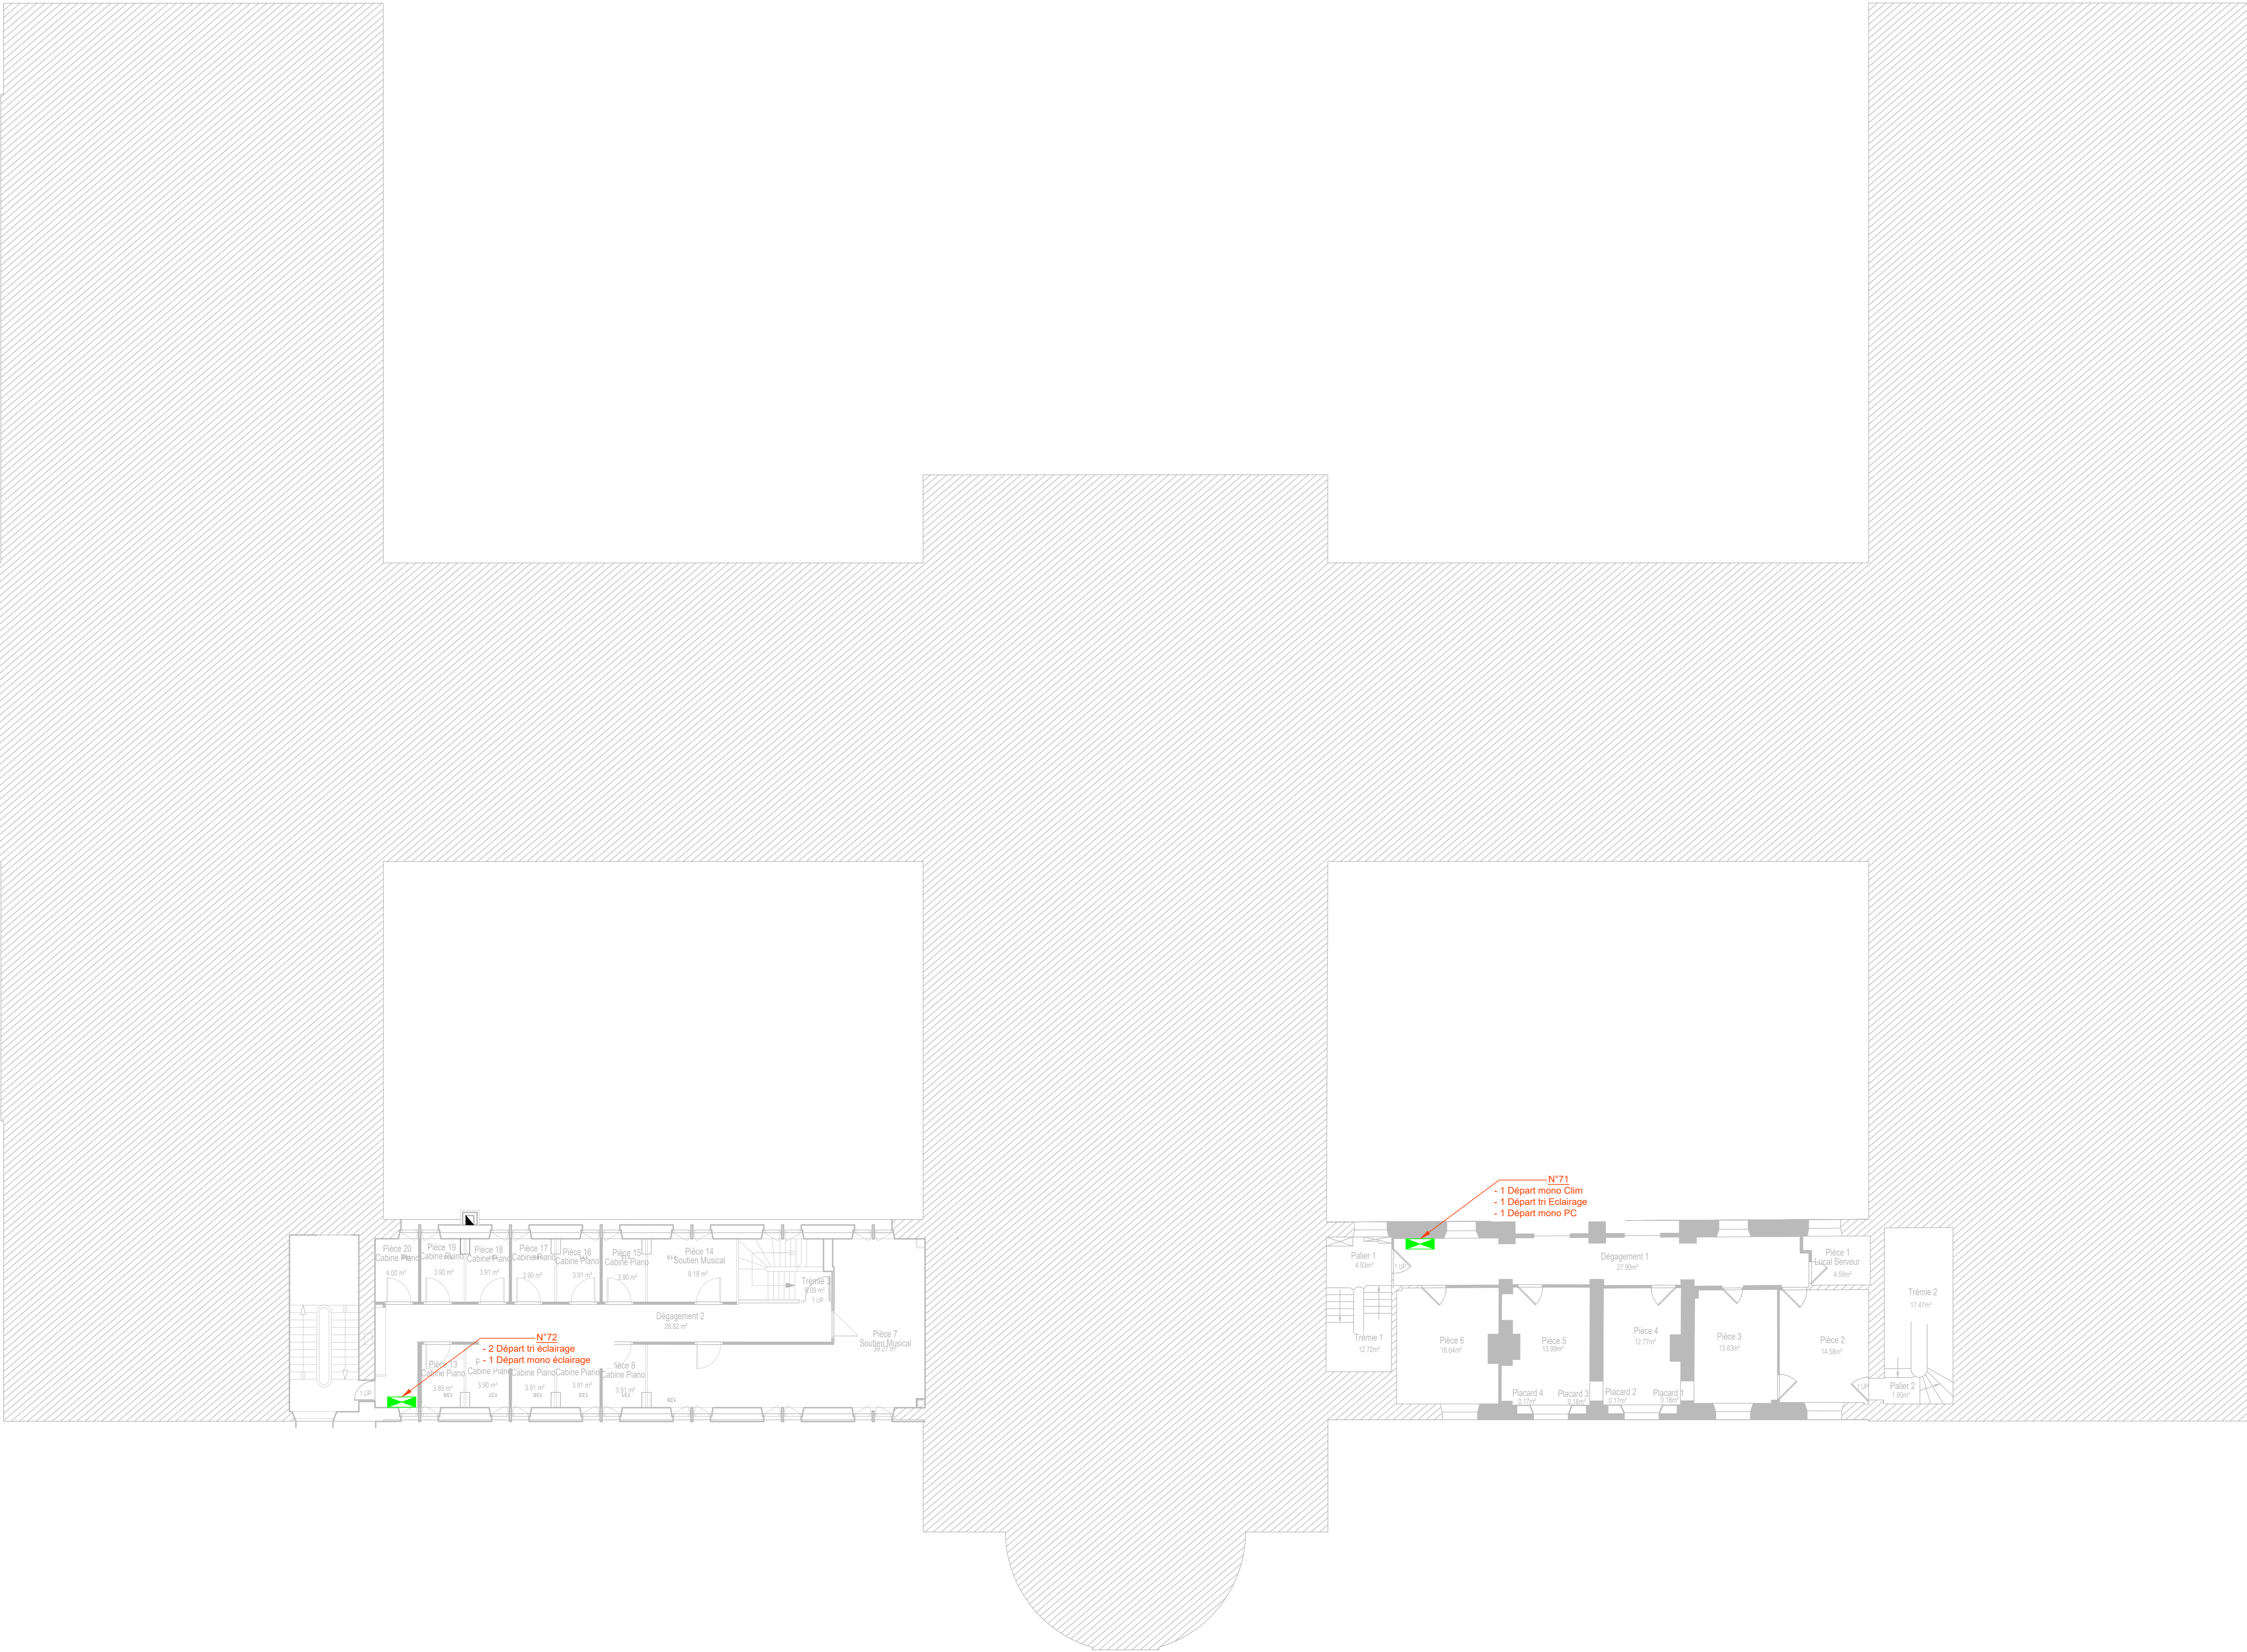

ANA INGENIERIE
Le carré de Couëron
5 rue des Vignerons
44220 Couëron
Tél: 02.50.07.29.44

INJA
mise en place d'une GTB, travaux divers

DCE


Maître d'Ouvrage	Architecte	Bureau de contrôle
 INJA - Institut National des Jeunes Aveugles 50 boulevard des Frères Ludes 75007 Paris	 Architecte du patrimoine, TTM ASSOCIES 9 rue Edouard CHATELON 78100 Versailles	 BTP Consultants 8 Rue Saint-Luce 75015 Paris

A	Création du document	TD	09/08/2024
Ind.	Modifications	Dess.	Date

Electricité courants fort et faible

N° Affaire	ENTRESOL	N° Plan
ANA 23 10 008		EL 03
		Ech: 1/50


Boulevard des Invalides

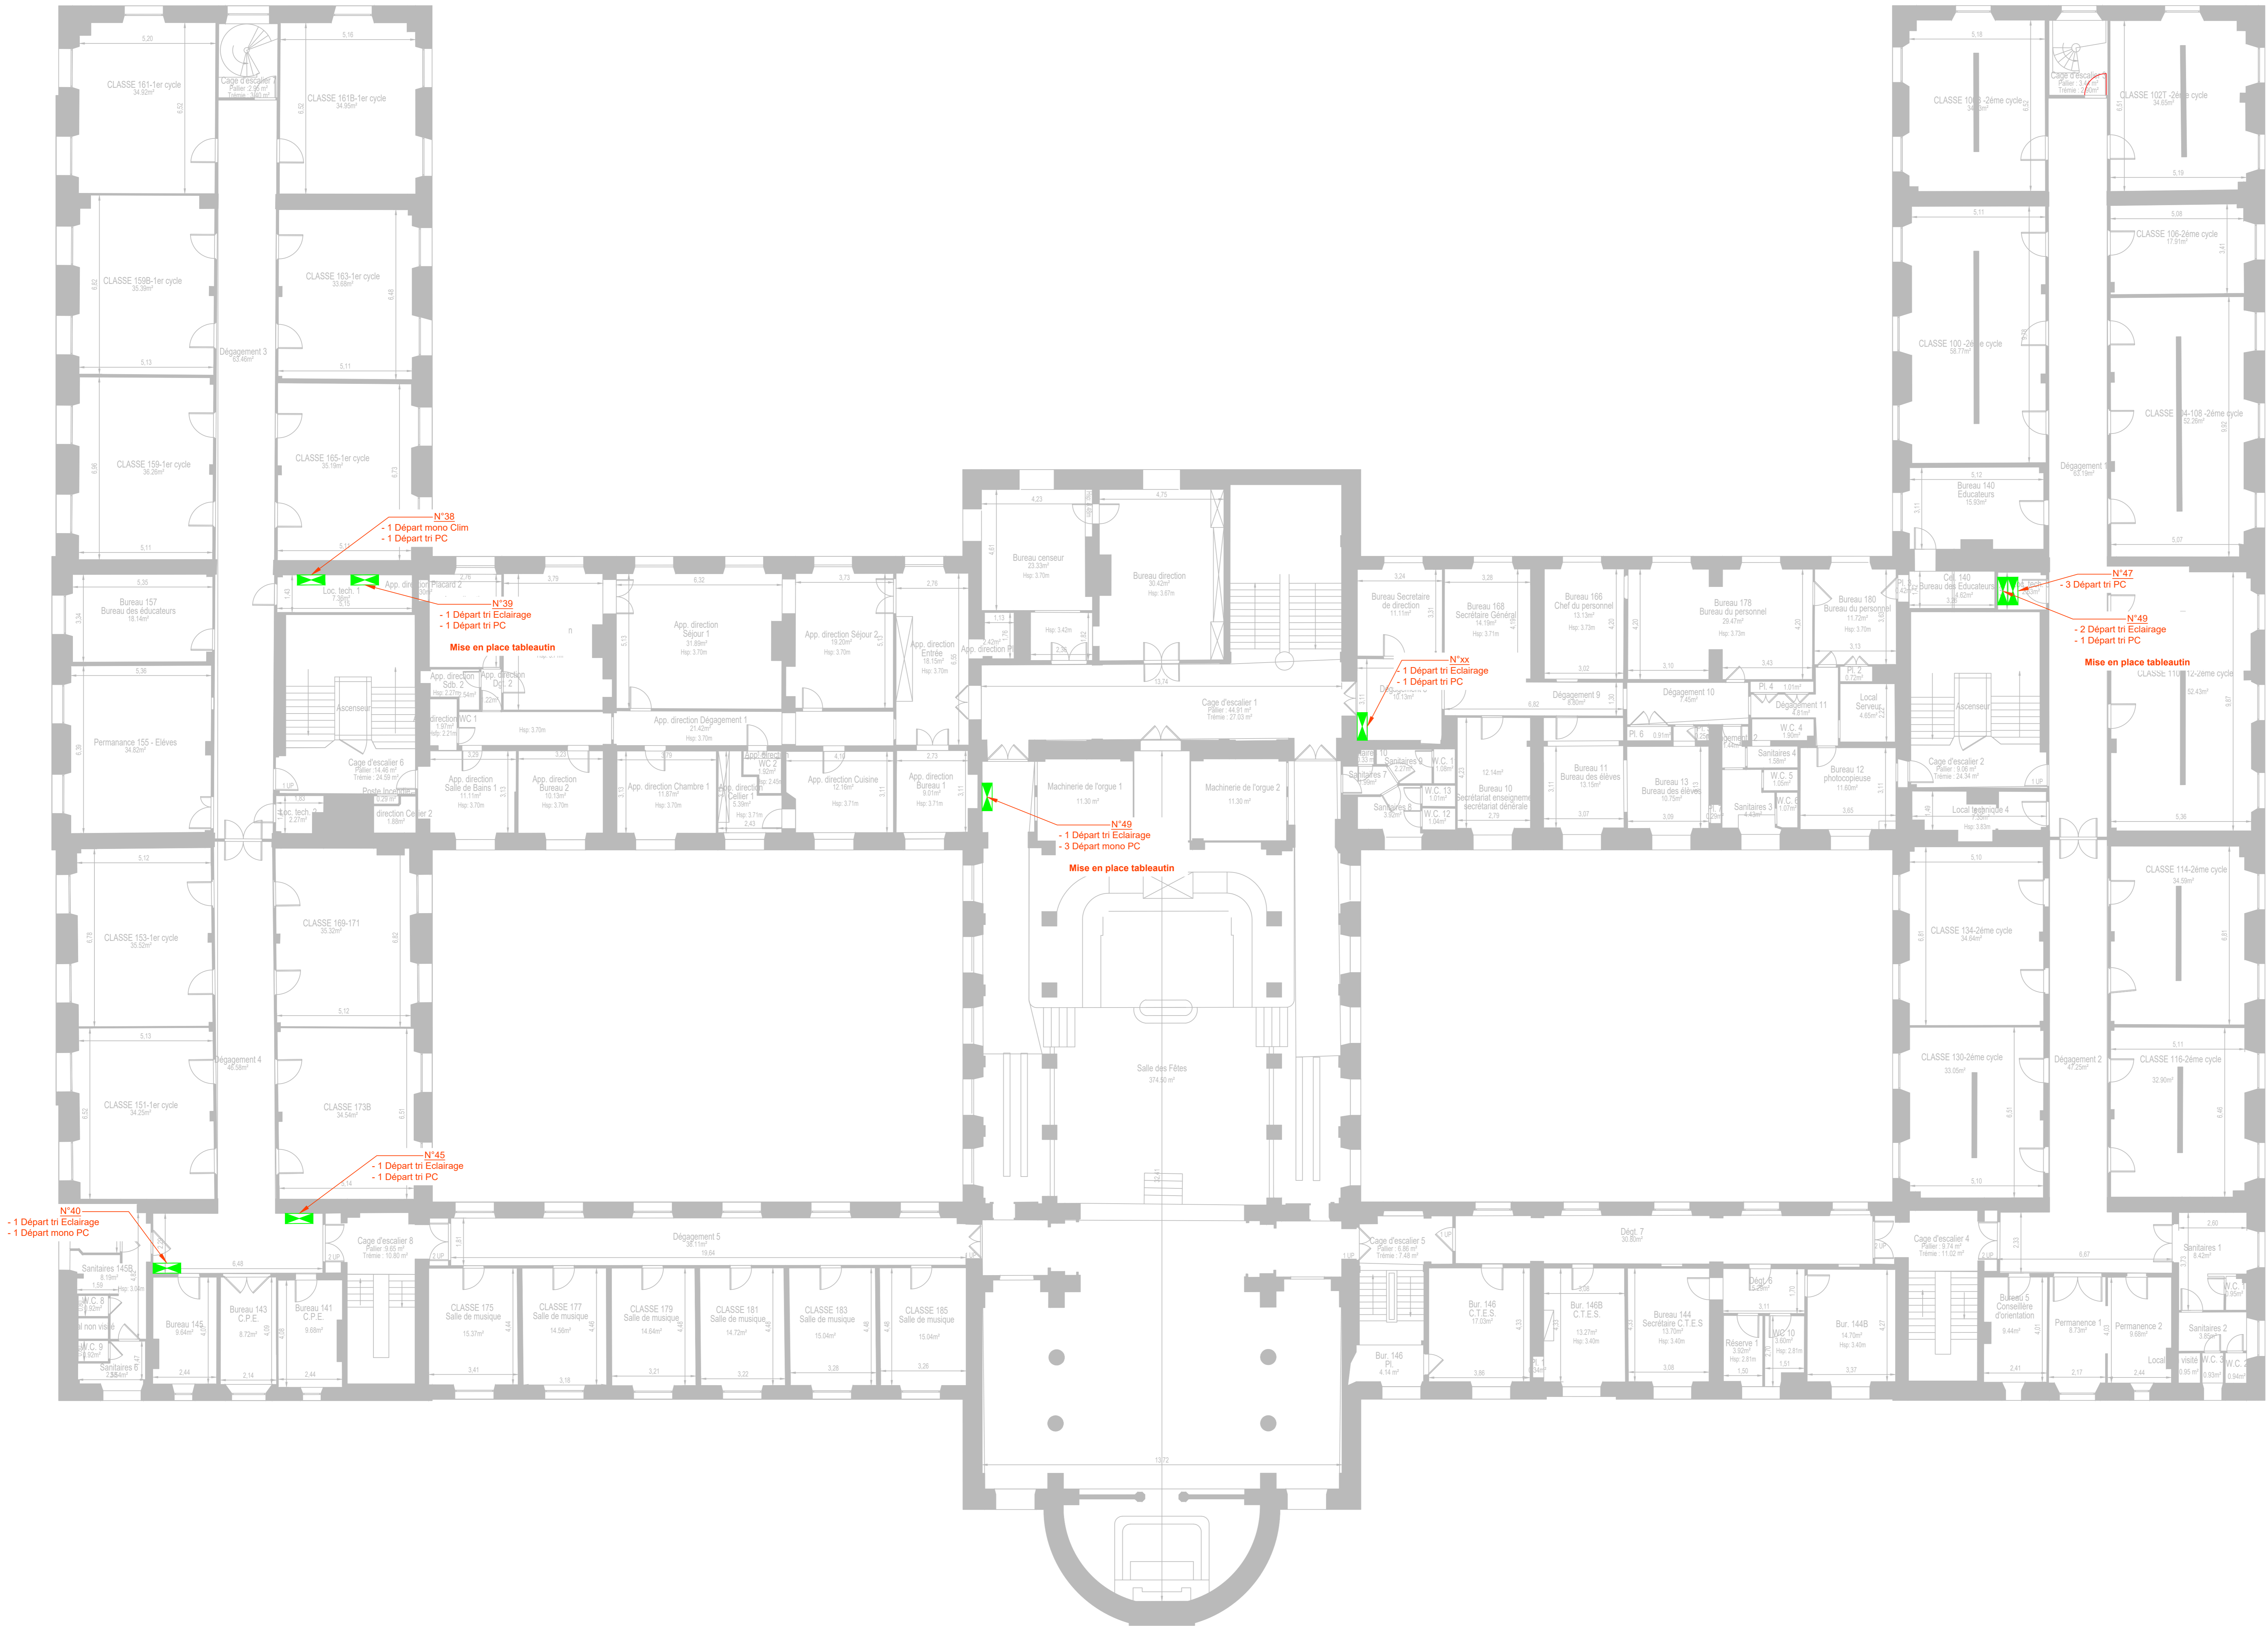

ANA INGENIERIE
Le carré de Couëron
5 rue des Vignerons
44220 Couëron
Tél: 02.50.07.29.44

INJA
mise en place d'une GTB, travaux divers

DCE


Maître d'Ouvrage	Architecte	Bureau de contrôle
 INJA - Institut National des Jeunes Aveugles 50 boulevard des Invalides 75007 Paris	Architecte du patrimoine, TTM ASSOCIES 9 rue Edouard CHARTON 78 000 Versailles	BTP Consultants 8 Rue Saint-Luce 75015 Paris

A	Création du document	TD	09/08/2024
Ind.	Modifications	Dess.	Date

Electricité courants fort et faible

N° Affaire	R+1	N° Plan
ANA 23 10 008		EL 04
		Ech: 1/50


Boulevard des Invalides

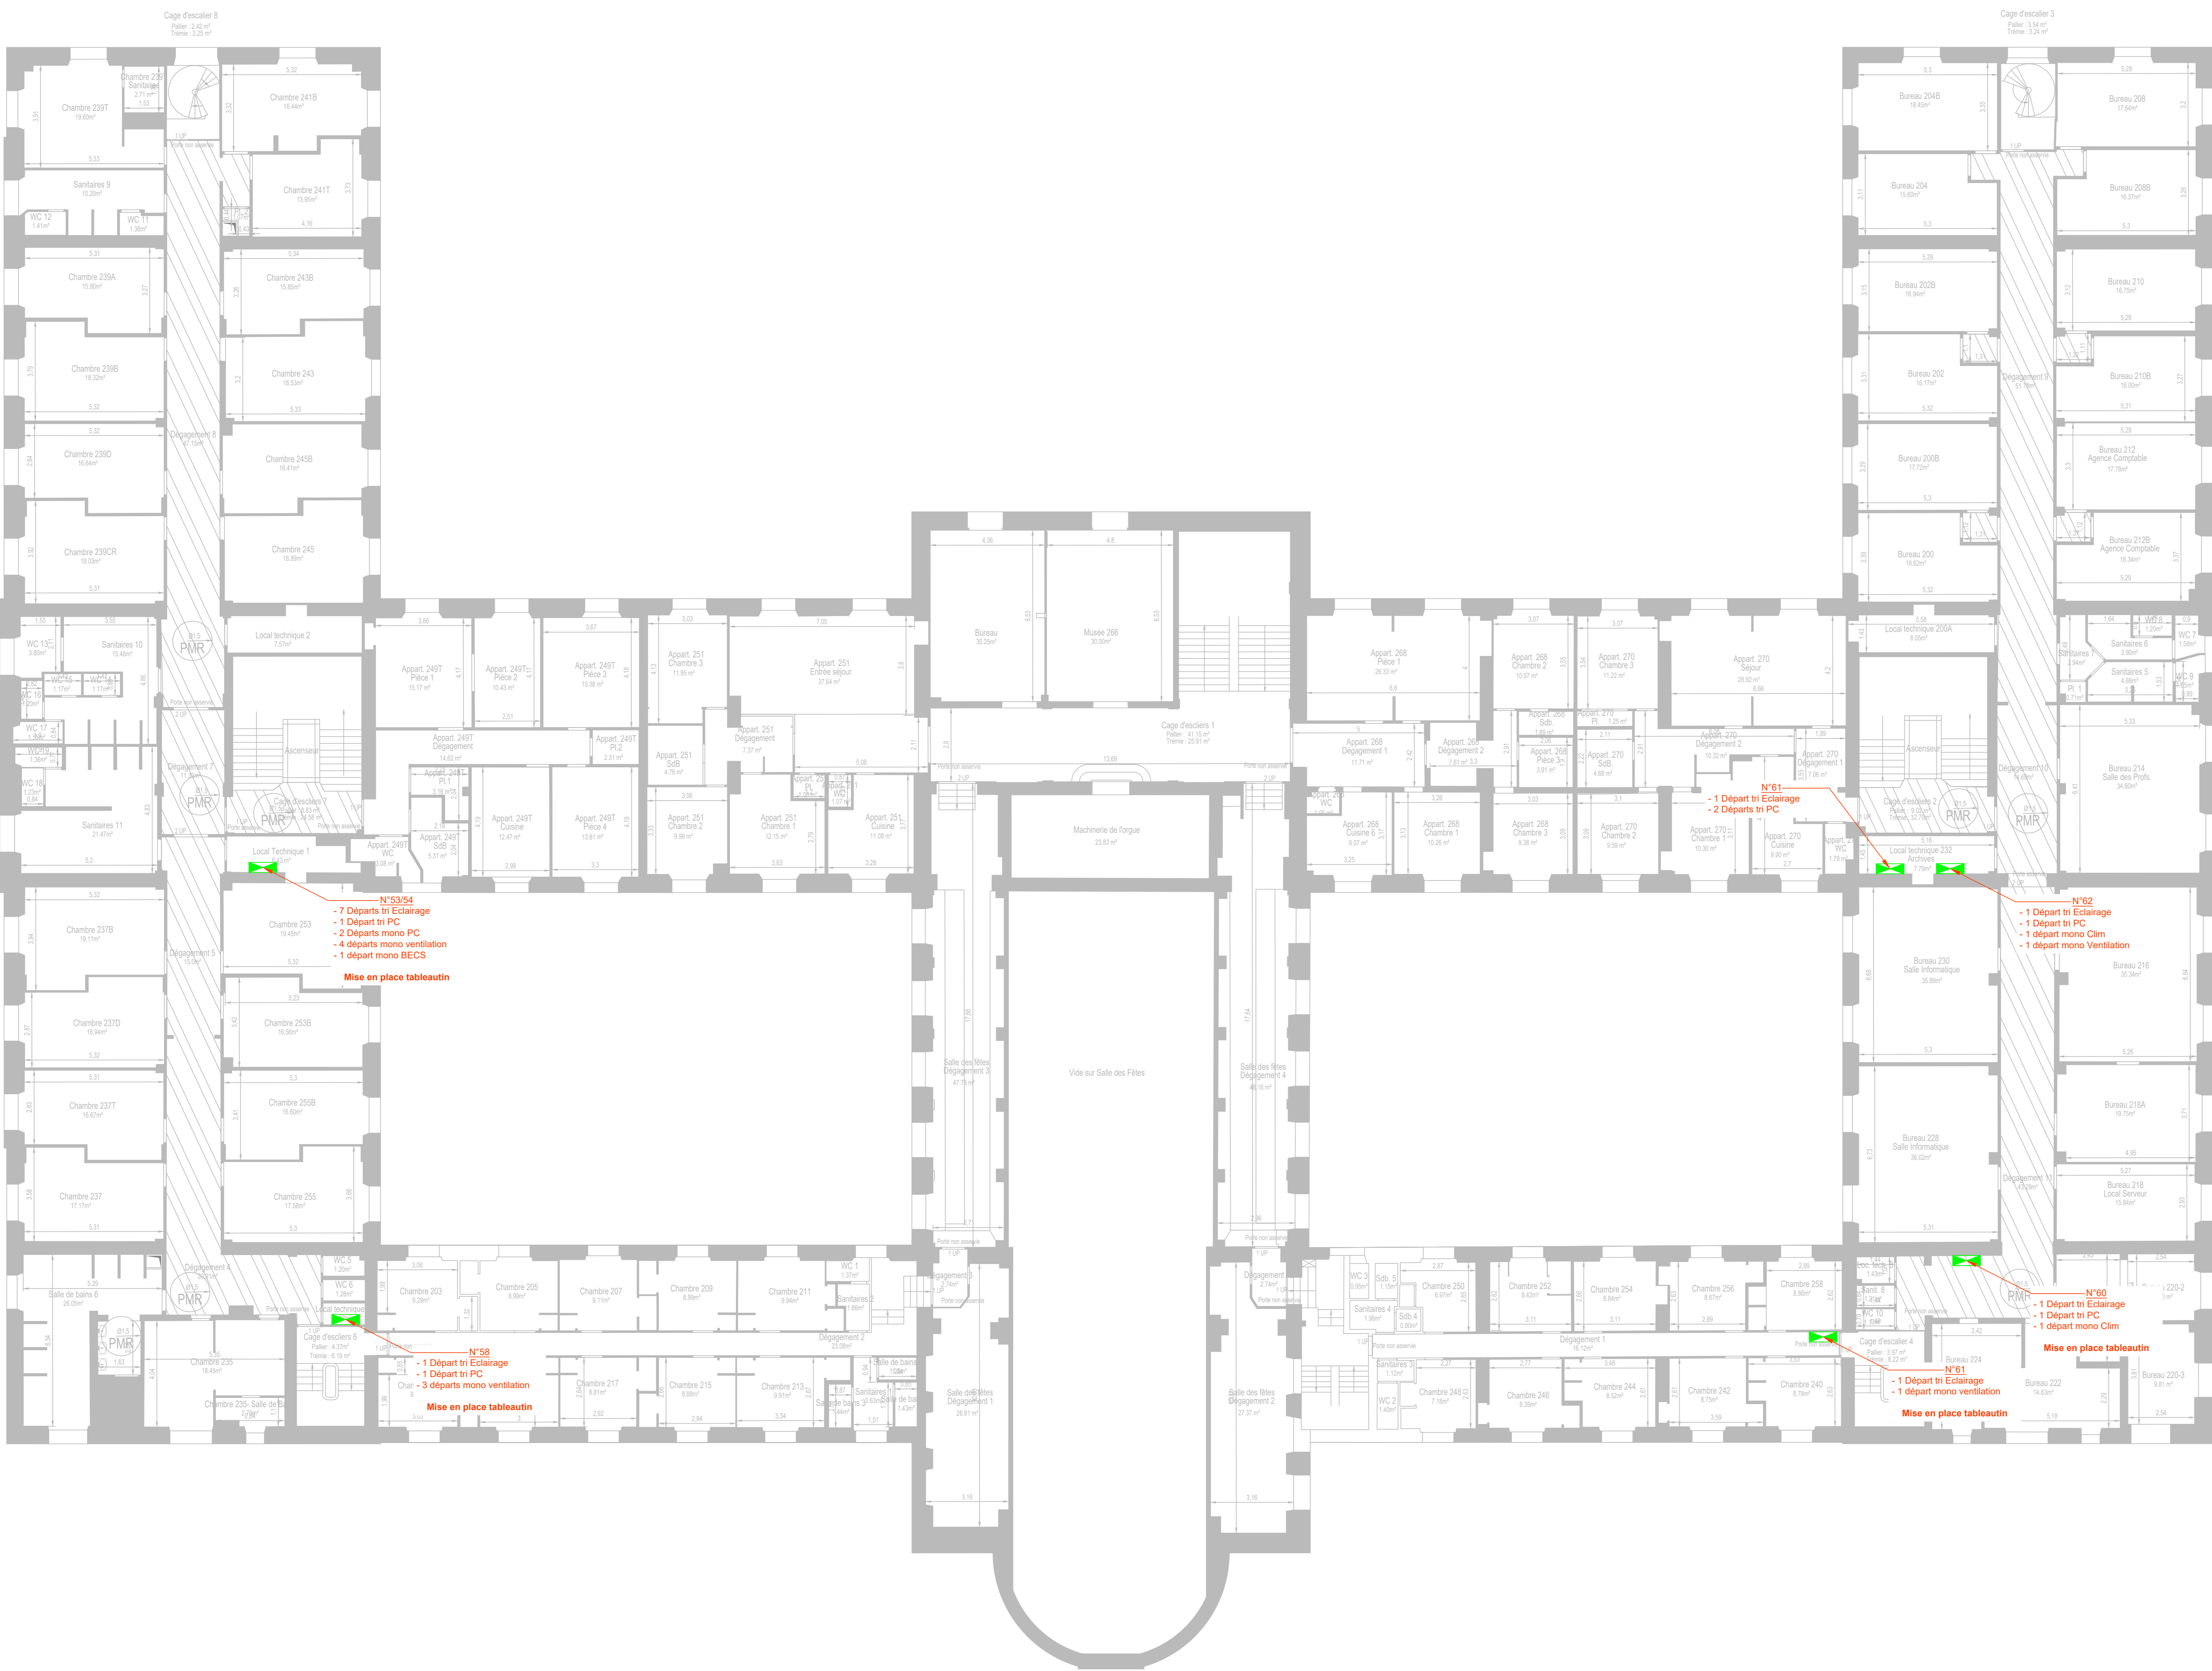

ANA INGENIERIE
Le carré de Couëron
5 rue des Vignerons
44220 Couëron
Tél: 02.50.07.29.44

INJA
mise en place d'une GTB, travaux divers

DCE


<p align="center">Maître d'Ouvrage</p>  <p align="center">INJA - Institut National des Jeunes Aveugles 56 Boulevard des Invalides 75007 Paris</p>	<p align="center">Architecte</p> <p align="center">Architecture du patrimoine, ITM ASSOCIÉS 9 rue Edouard CHATELON 78 000 Versailles</p>	<p align="center">Bureau de contrôle</p> <p align="center">BTP Consultants 8 Rue Saint-Louis 75015 Paris</p>
--	--	--

A	Création du document	TD	09/08/2024
Ind.	Modifications	Dess.	Date

Electricité courants fort et faible

N° Affaire	R+2	N° Plan
ANA 23 10 008		EL 05
		Ech: 1/50


Boulevard des Invalides

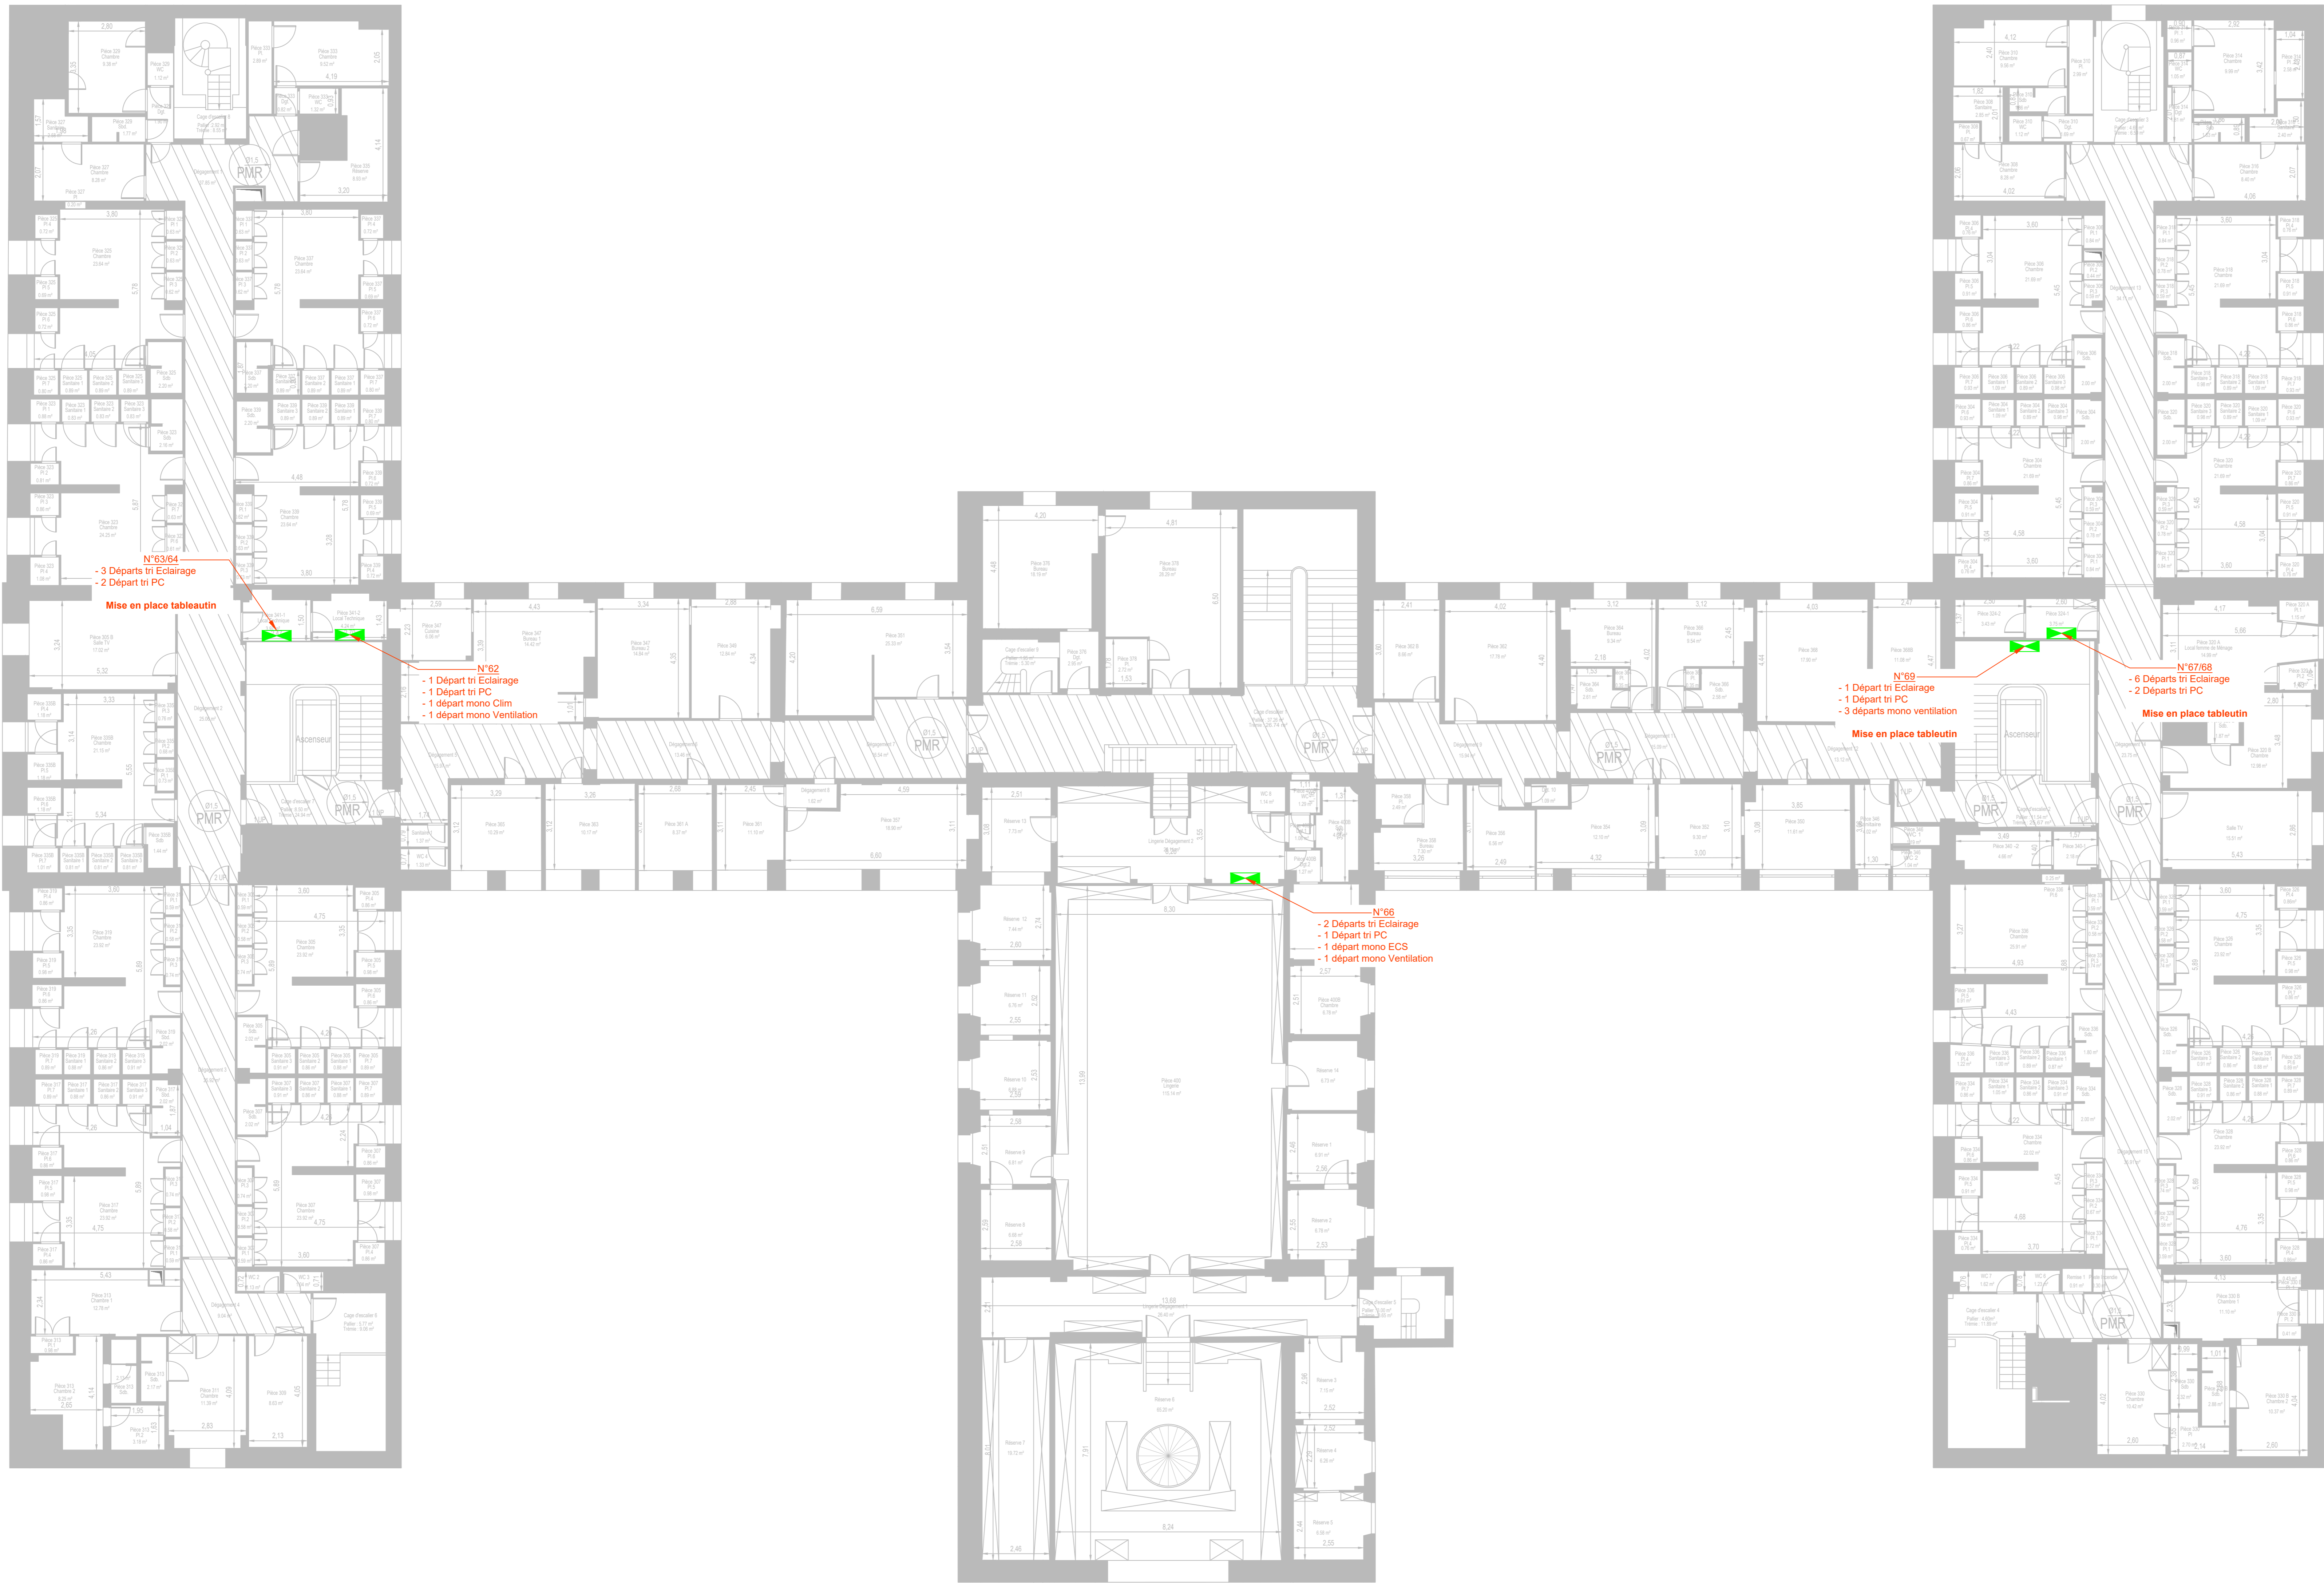

ANA INGENIERIE
Le carré de Couëron
5 rue des Vignerons
44220 Couëron
Tél: 02.50.07.29.44

INJA
mise en place d'une GTB, travaux divers

DCE


Maître d'Ouvrage	Architecte	Bureau de contrôle
 INJA - Institut National des Jeunes Aveugles 56 boulevard des Invalides 75007 Paris	Architecte du patrimoine, ITM ASSOCIES 9 rue Edouard CHARTON 78 000 Versailles	BTP Consultants 8 Rue Saint-Luce 75015 Paris

A	Création du document	TD	09/08/2024
Ind.	Modifications	Dess.	Date

Electricité courants fort et faible

N° Affaire	R+3	N° Plan
ANA 23 10 008		EL 06
		Ech: 1/50


Boulevard des Invalides

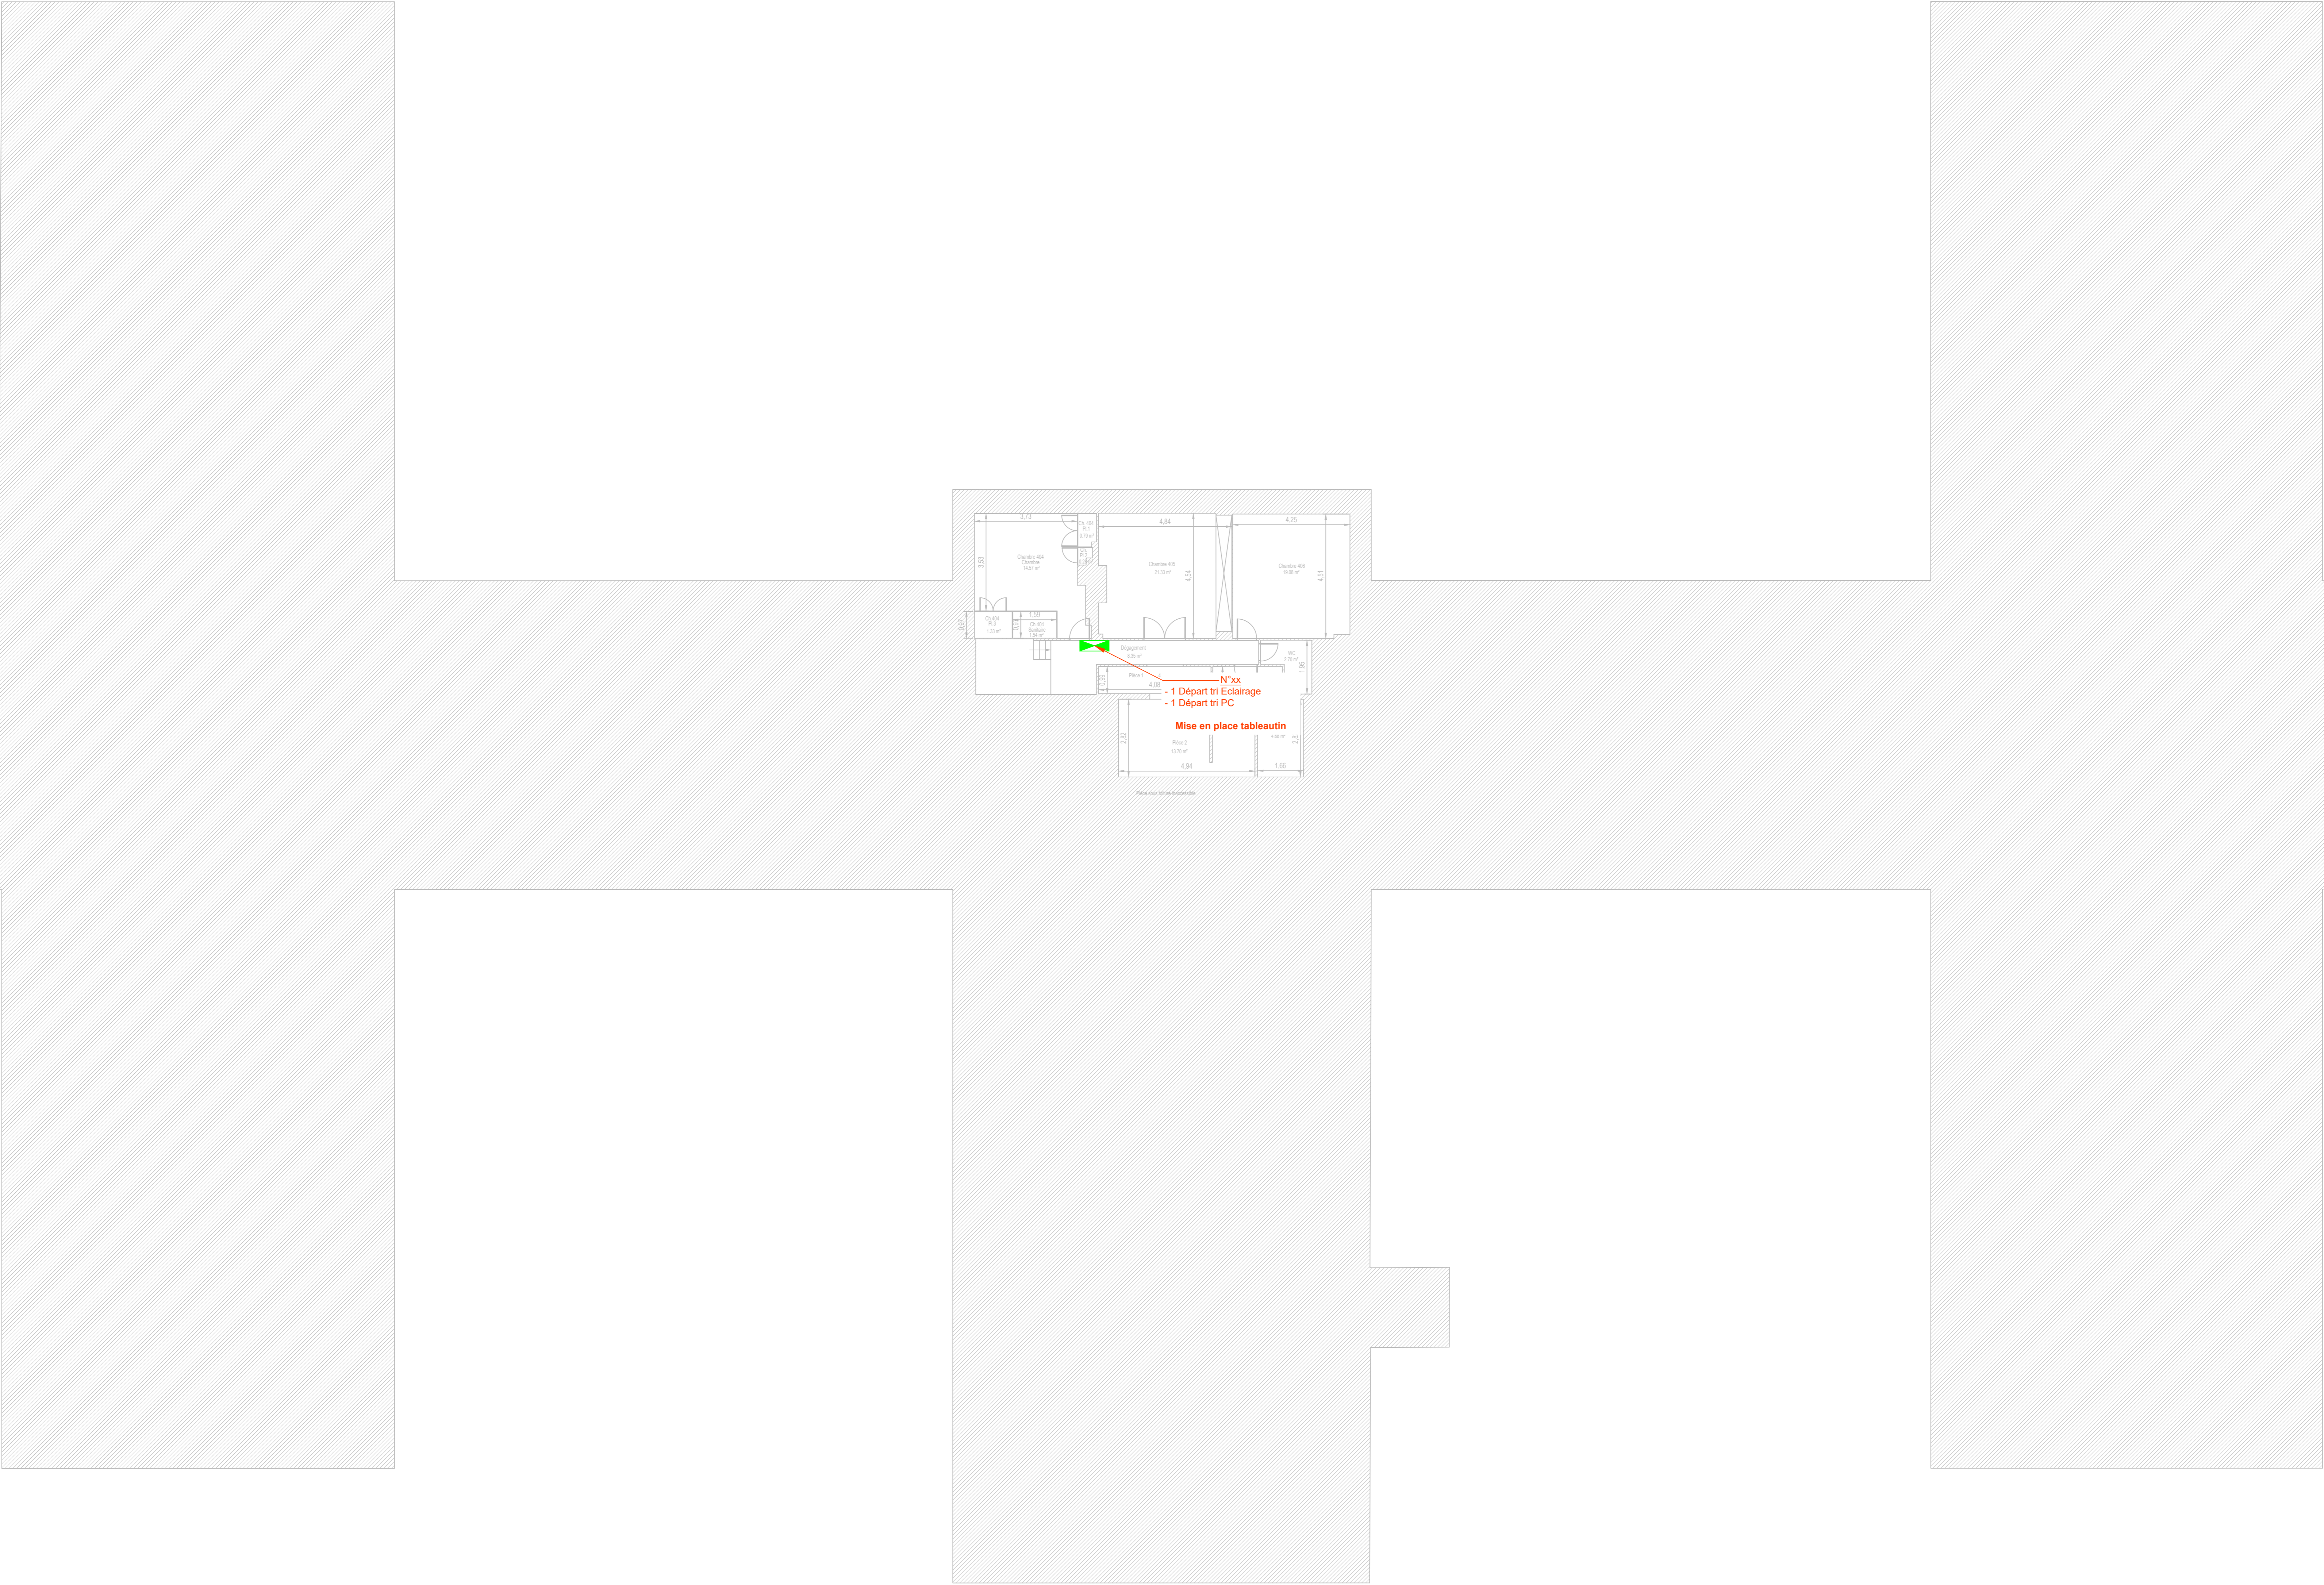

ANA INGENIERIE
Le carré de Couëron
5 rue des Vignerons
44220 Couëron
Tél: 02.50.07.29.44

INJA
mise en place d'une GTB, travaux divers

DCE

Maître d'Ouvrage	Architecte	Bureau de contrôle
 INJA - Institut National des Jeunes Aveugles 50 boulevard des Invalides 75007 Paris	Architecte du patrimoine, ITM ASSOCIES 9 rue Edouard CHATELON 78 000 Versailles	BTP Consultants 8 Rue Saint-Luce 75015 Paris

A	Création du document	TD	09/08/2024
Ind.	Modifications	Dess.	Date

Electricité courants fort et faible

N° Affaire	N° Plan
ANA 23 10 008	EL 07
	Ech: 1/50