


CLAUDE BONNIER

R.D.C

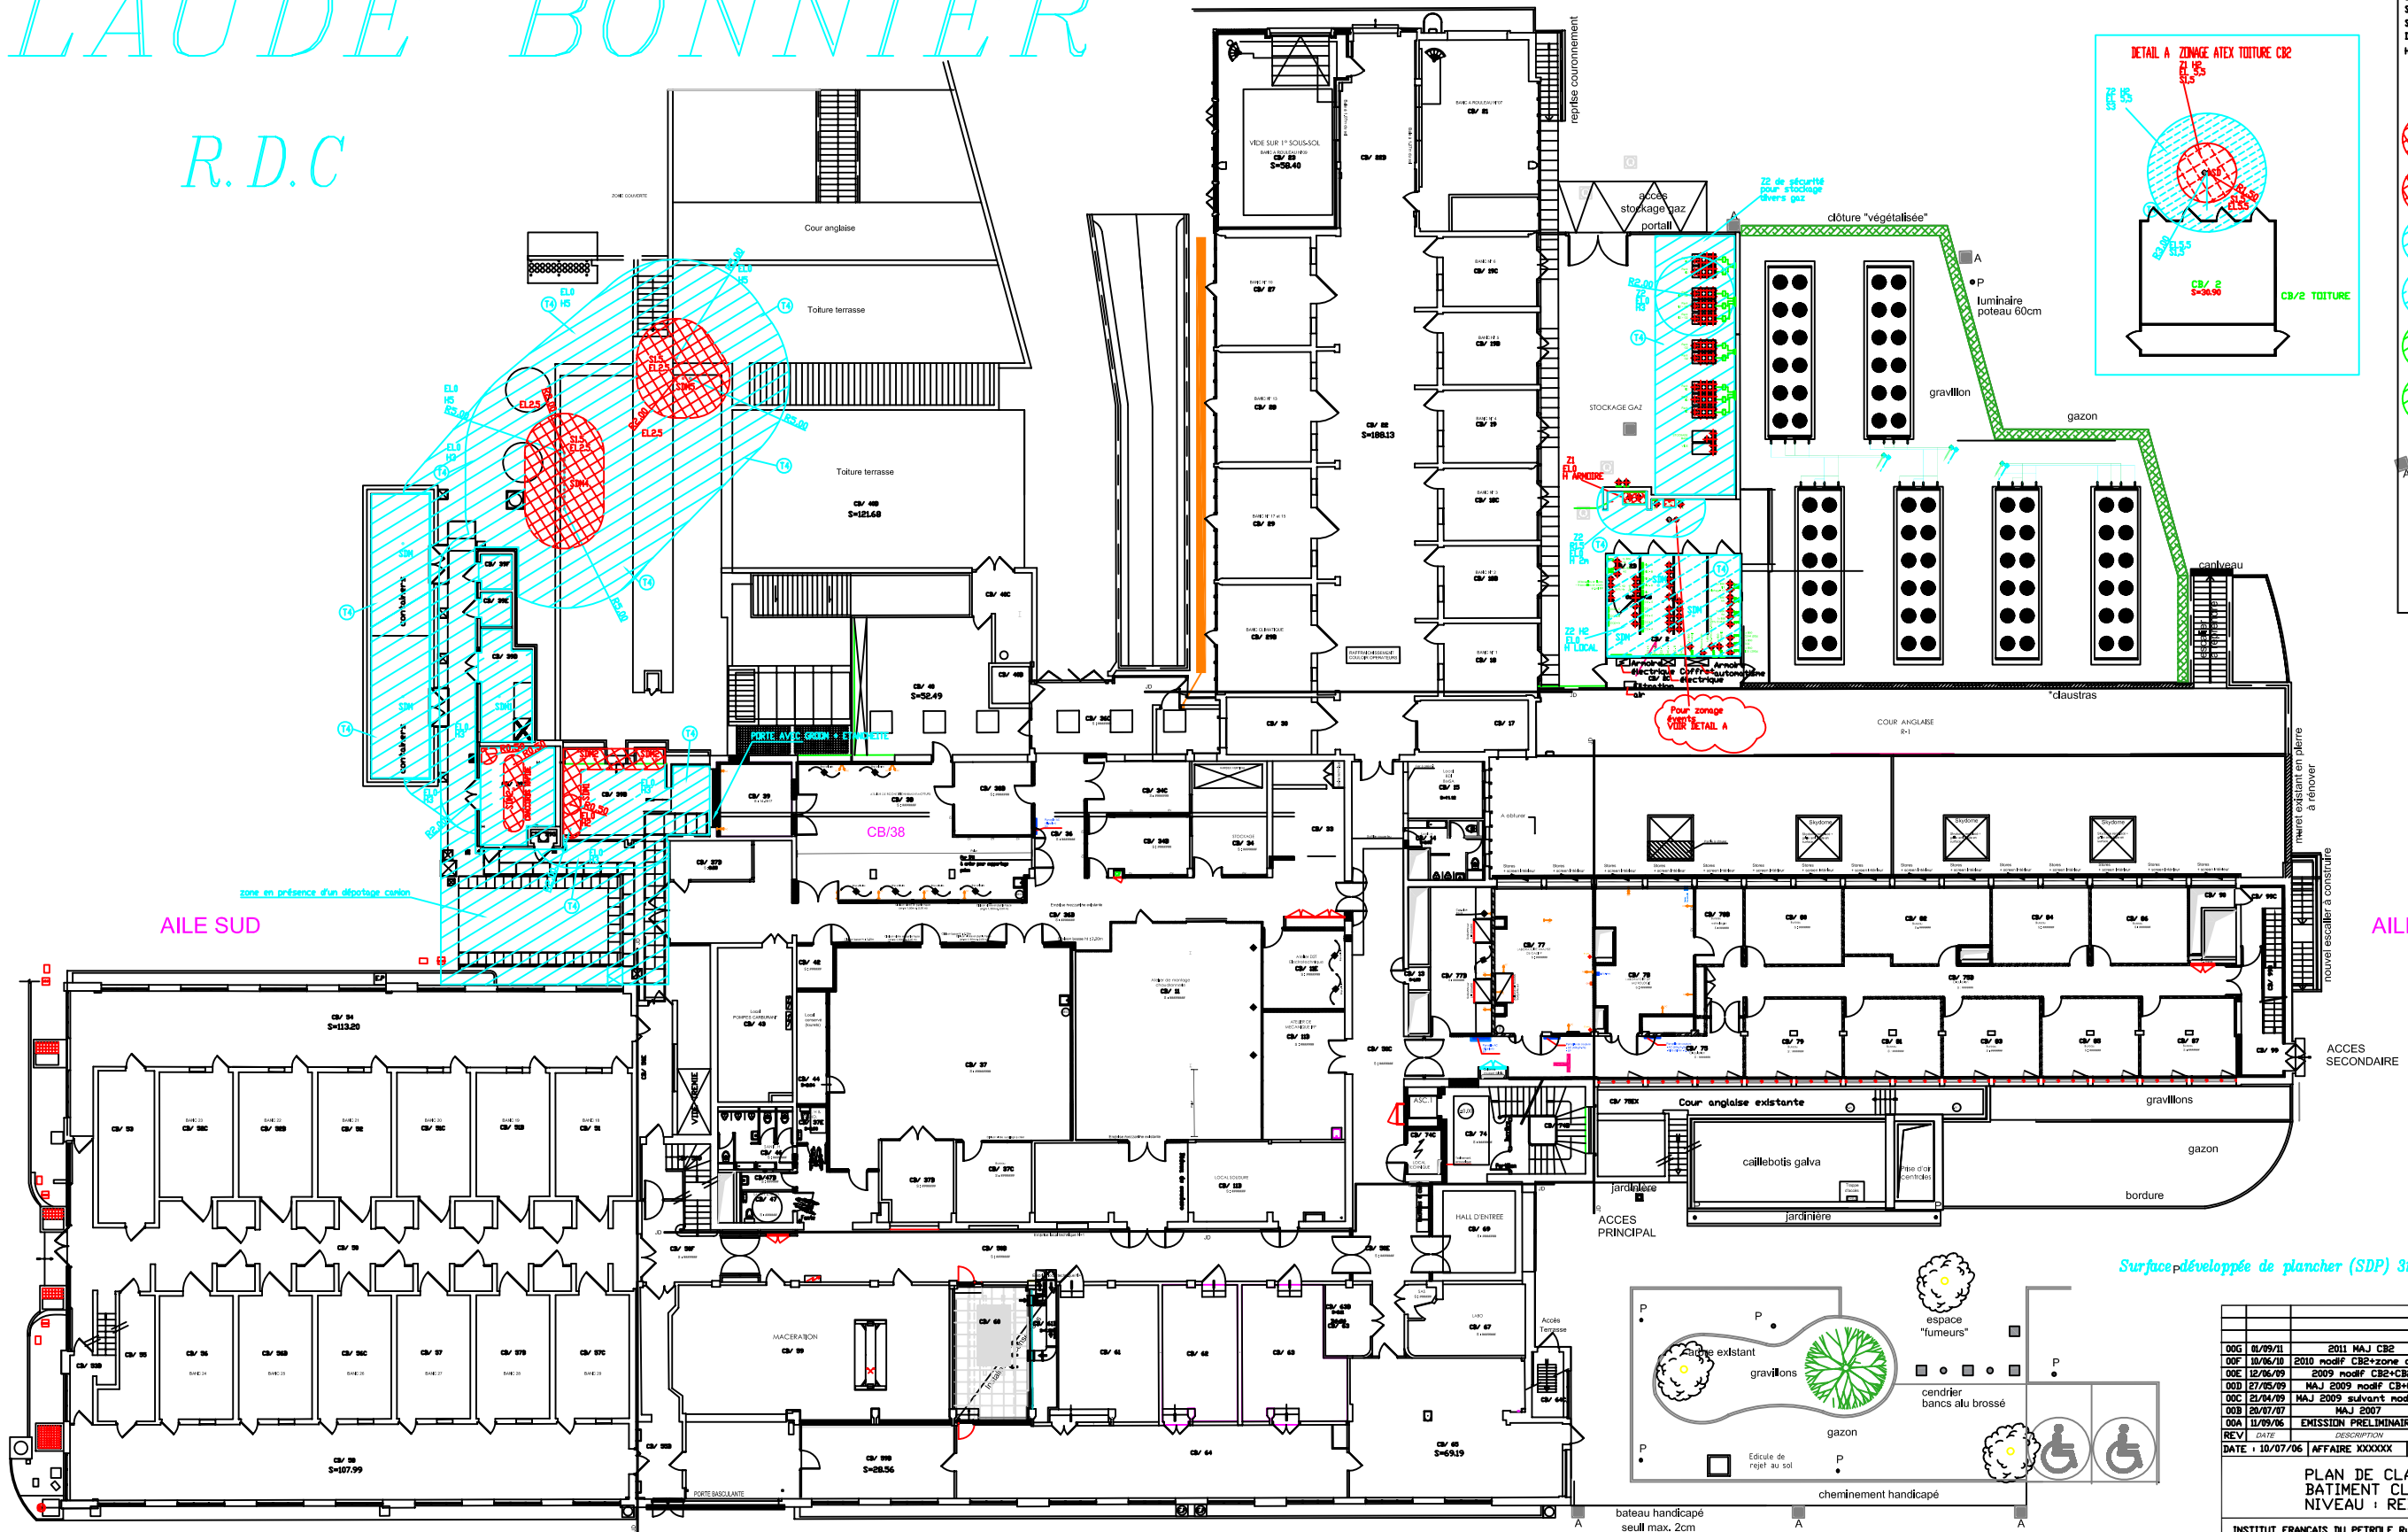

LEGENDE

R = RAYON (en mètres)
EL x = Elévation de la source de dégagement (en mètres)
EL 0 = Elévation depuis le sol (référence 0 m)
H = Hauteur de la zone depuis EL (en mètres)
SD x = Source de dégagement
SD H = Source de dégagement multiple
S = Sphère
DS = Demi - Sphère (depuis le sol)
H2 = Présence d'hydrogène

• SD = Source de dégagement générant une ZONE 1
• SD = Source de dégagement générant une ZONE 2

ZONE 1
ZONE 1 - H2
ZONE 2
ZONE 2 - H2
ZND (zone non dangereuse)
cas des laboratoires/petit plates disposant de mesures compensatrices
ZND H2 (zone non dangereuse)
cas des laboratoires/petit plates disposant de mesures compensatrices

RENVOI VERS AUTRES PLANS ZONE ATEX
PLANS ATEX BONNIER
613-CB-00/01/2/3/4
RENVOI DOCUMENTAIRE
X

Surface développée de plancher (SDP) 3158 m2.

REV	DATE	DESCRIPTION	SOCIETE	DESSIN	VERIF	AFFAIRE	PLAN
00G	01/09/11	2011 MAJ CB2	GBAI	CNOVIS	BARONI	XXXX	DENON
00F	10/06/10	2010 modif CB2+zone canon	GBAI	CNOVIS	BARONI	XXXX	DENON
00E	12/06/09	2009 modif CB2+CB2B	GBAI	CNOVIS	BARONI	XXXX	DENON
00D	27/05/09	MAJ 2009 modif CB+CB2	GBAI	CNOVIS	BARONI	XXXX	DENON
00C	21/04/09	MAJ 2009 suivant modif CB	GBAI	CNOVIS	BARONI	XXXX	DENON
00B	20/07/07	MAJ 2007	GBAI	BARONI	BARONI	XXXX	DENON
00A	11/09/06	EMISSION PRELIMINAIRE	GBAI	BARONI	BARONI	XXXX	DENON
REV	DATE	DESCRIPTION	SOCIETE	DESSIN	VERIF	AFFAIRE	PLAN
DATE	10/07/06	AFFAIRE XXXXX	ETAT	MASTER	FORMAT	A2	ECHELLE: 1x
PLAN DE CLASSEMENT DE ZONE ATEX							
BATIMENT CLAUDE BONNIER							
NIVEAU : REZ DE CHAUSSEE							
INSTITUT FRANCAIS DU PETROLE Rueil			REFERENCE PLAN IFP		FOLIO	REV.	
Centre de Rueil Malnison			FranceBifp@BCEB		001	00G	
SOCIETE			ADRESSE		AFFAIRE		
GB ANALYSE INDUSTRIELLE 12 RUE CENTRALE 69368 ST SYMPHOREN D'ODON			00225613		n° 613-CB-RDC		

n° 613-CB-RDC