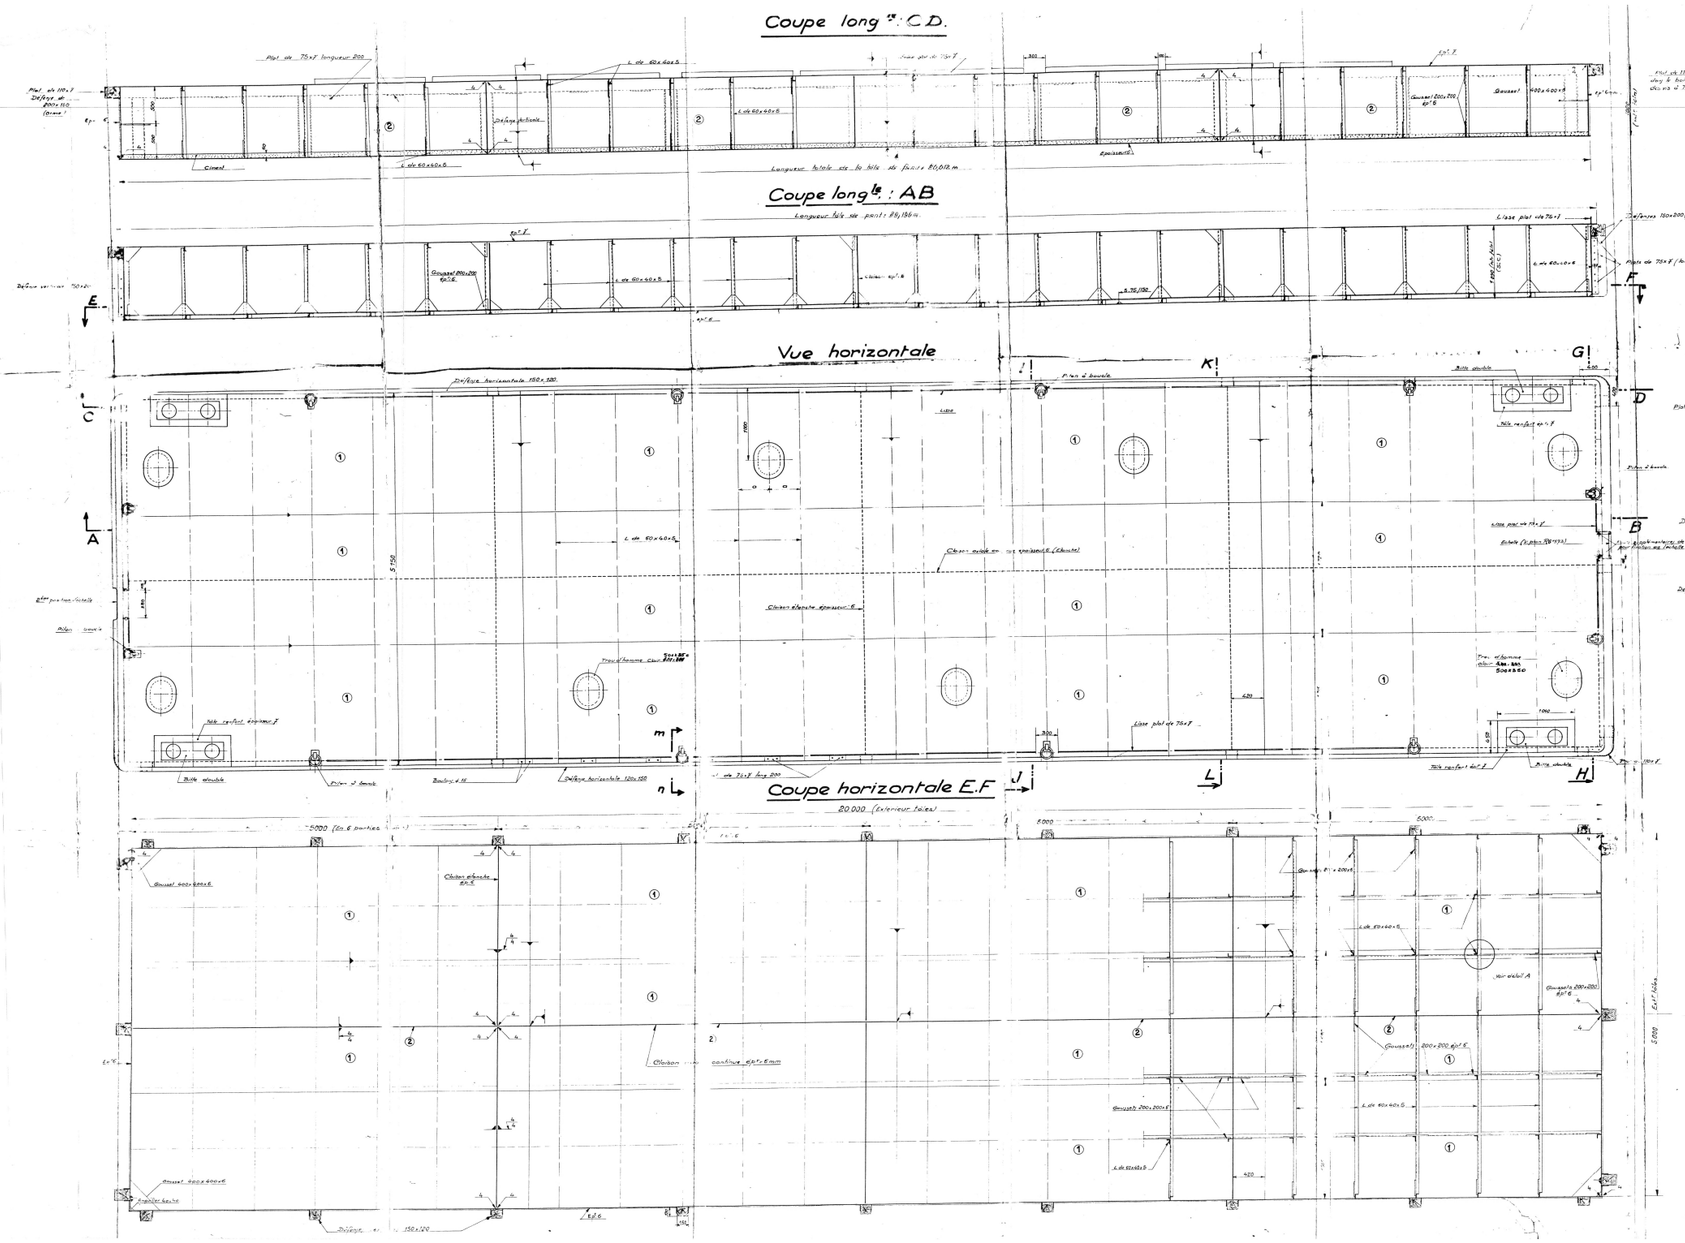

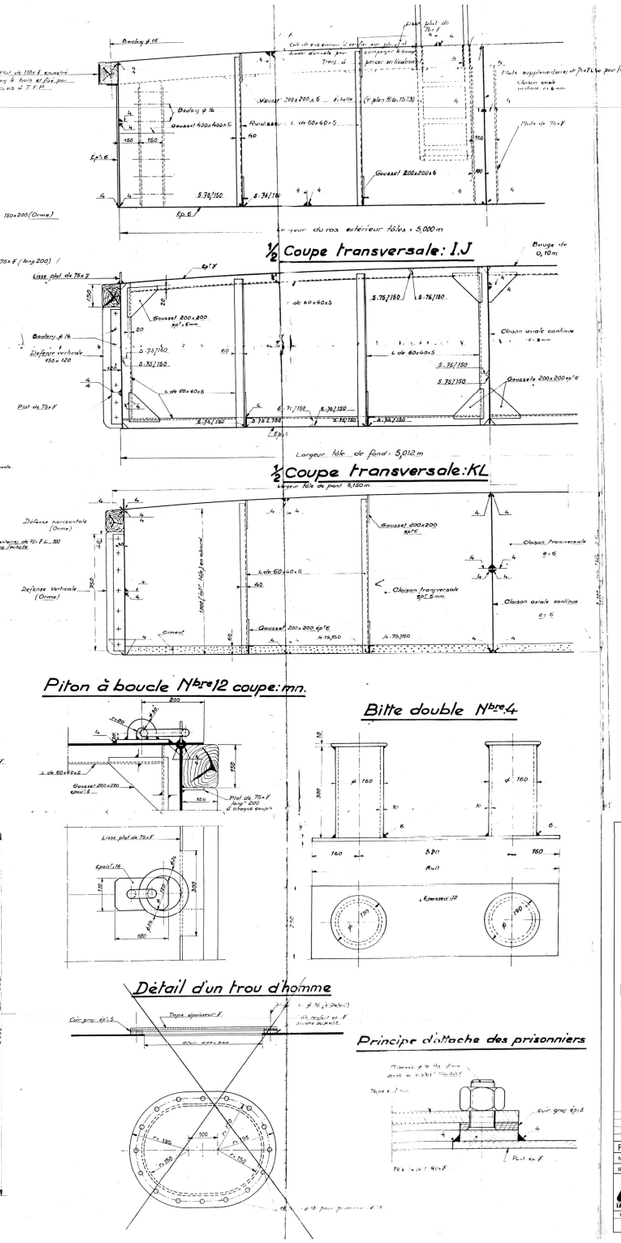

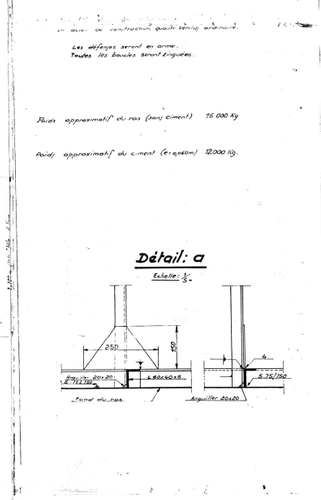

REGION MARITIME ATLANTIQUE
ARRONDISSEMENT DE CHERBOURG

MARINE NATIONALE

Base Navale de Cherbourg

ENTRETIEN DES RAS DEBORDOIRS

Ras de 20m x 5m
(taille réelle)

INDICE	DATE	MODIFIE PAR	MODIFICATIONS
C			
B			
A			

FAISABILITE	F.D.E.	A.P.S.	D.C.E.	O.E.

NUMEROTATION SAGRI | IMMEUBLE: | COMPOSANTS:

REFERENCE DU FICHIER :

TRAVAUX MARITIMES
Direction des Travaux Maritimes
BP N°4 - 50115 CHERBOURG NAVAL
Tél. 02.33.92.20.20 Fax. 02.33.92.55.64

DIVISION CO-MOe/CE

ECHELLE	CLASSEMENT	N° DU PLAN	DATE	DESSINATEUR	VISA CHEF Section ou BE
Diverses	850-C	003/003	28.05.03		