


MATÉRIAUX


(POUR 1 RAS)

DIMENSIONS	N°	REPERES	PROVENANCE	NUANCE	DESTINATION


COUPE B

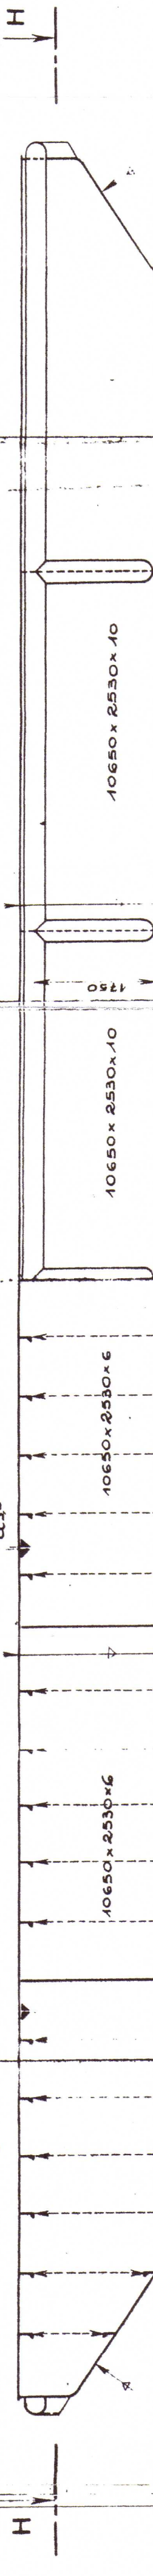



COUPE A

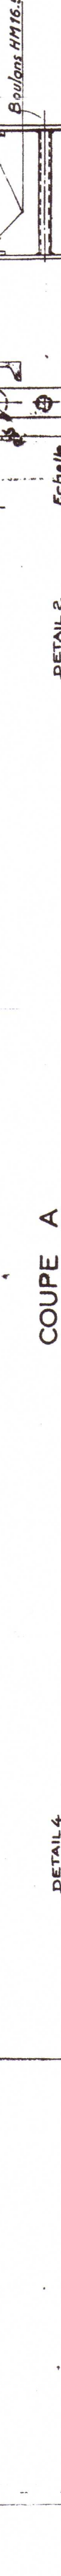


VUE EN PLAN

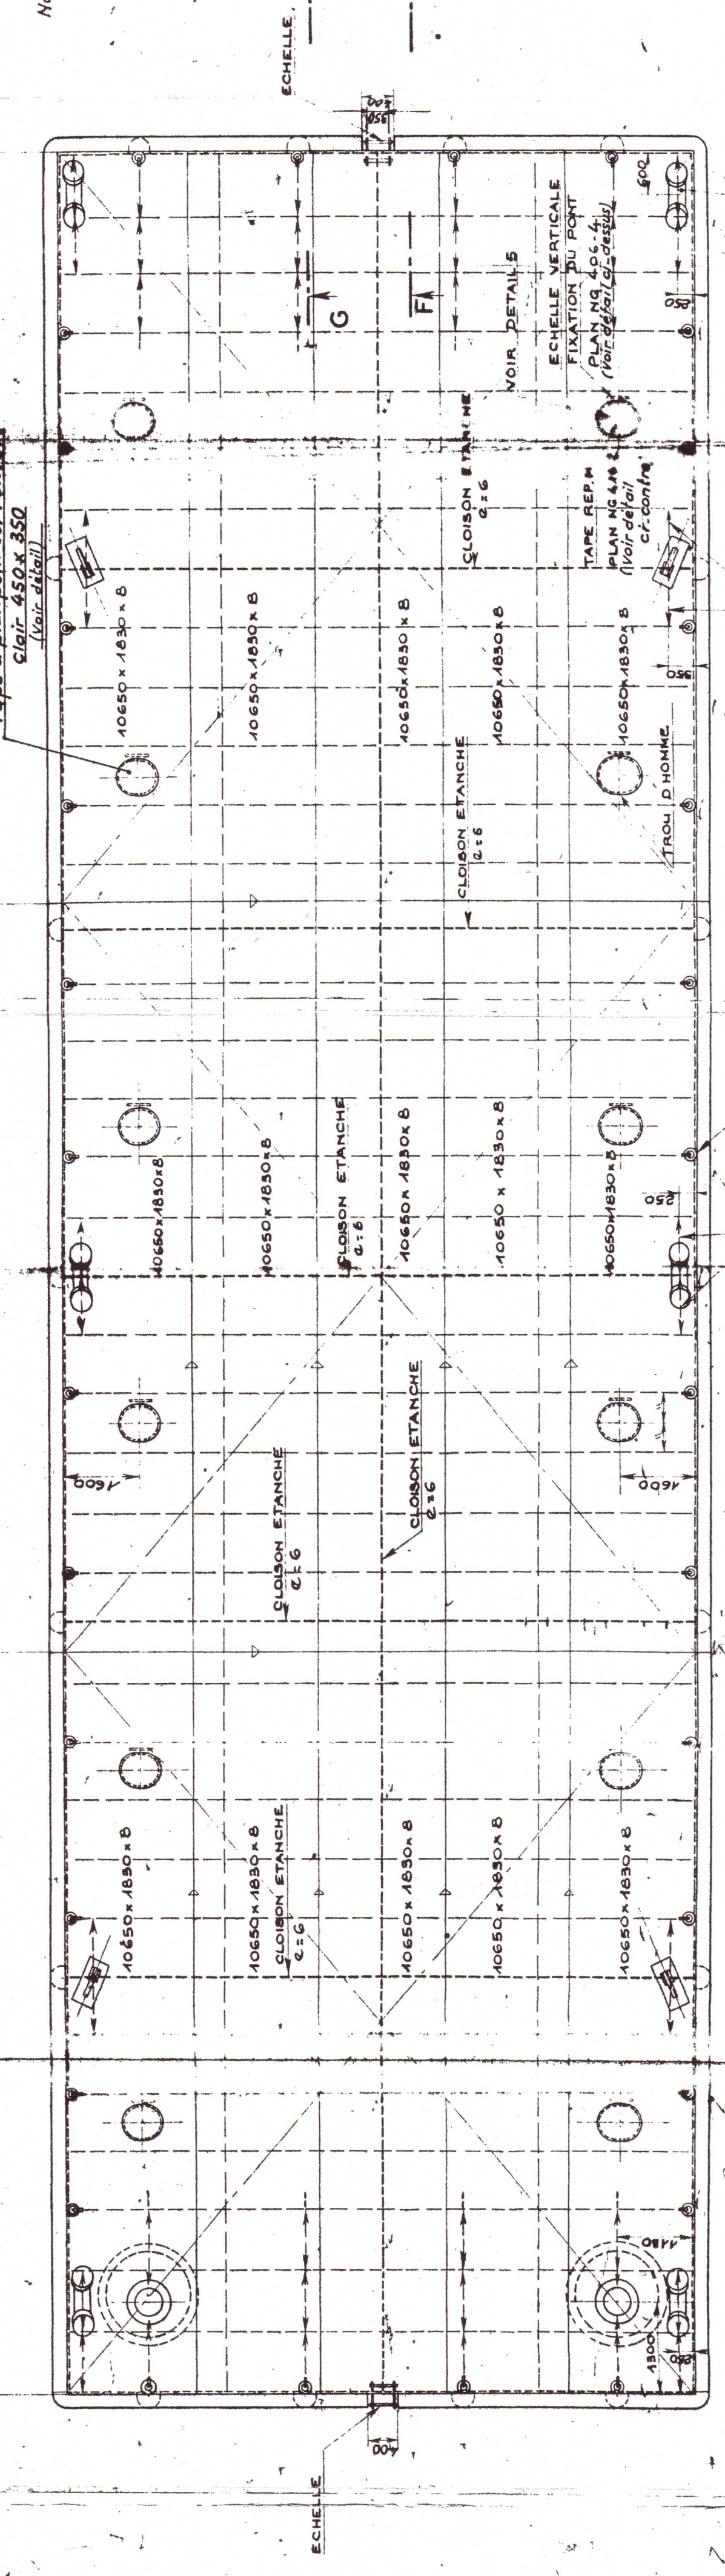

COUPE HORIZONTALE H.H.

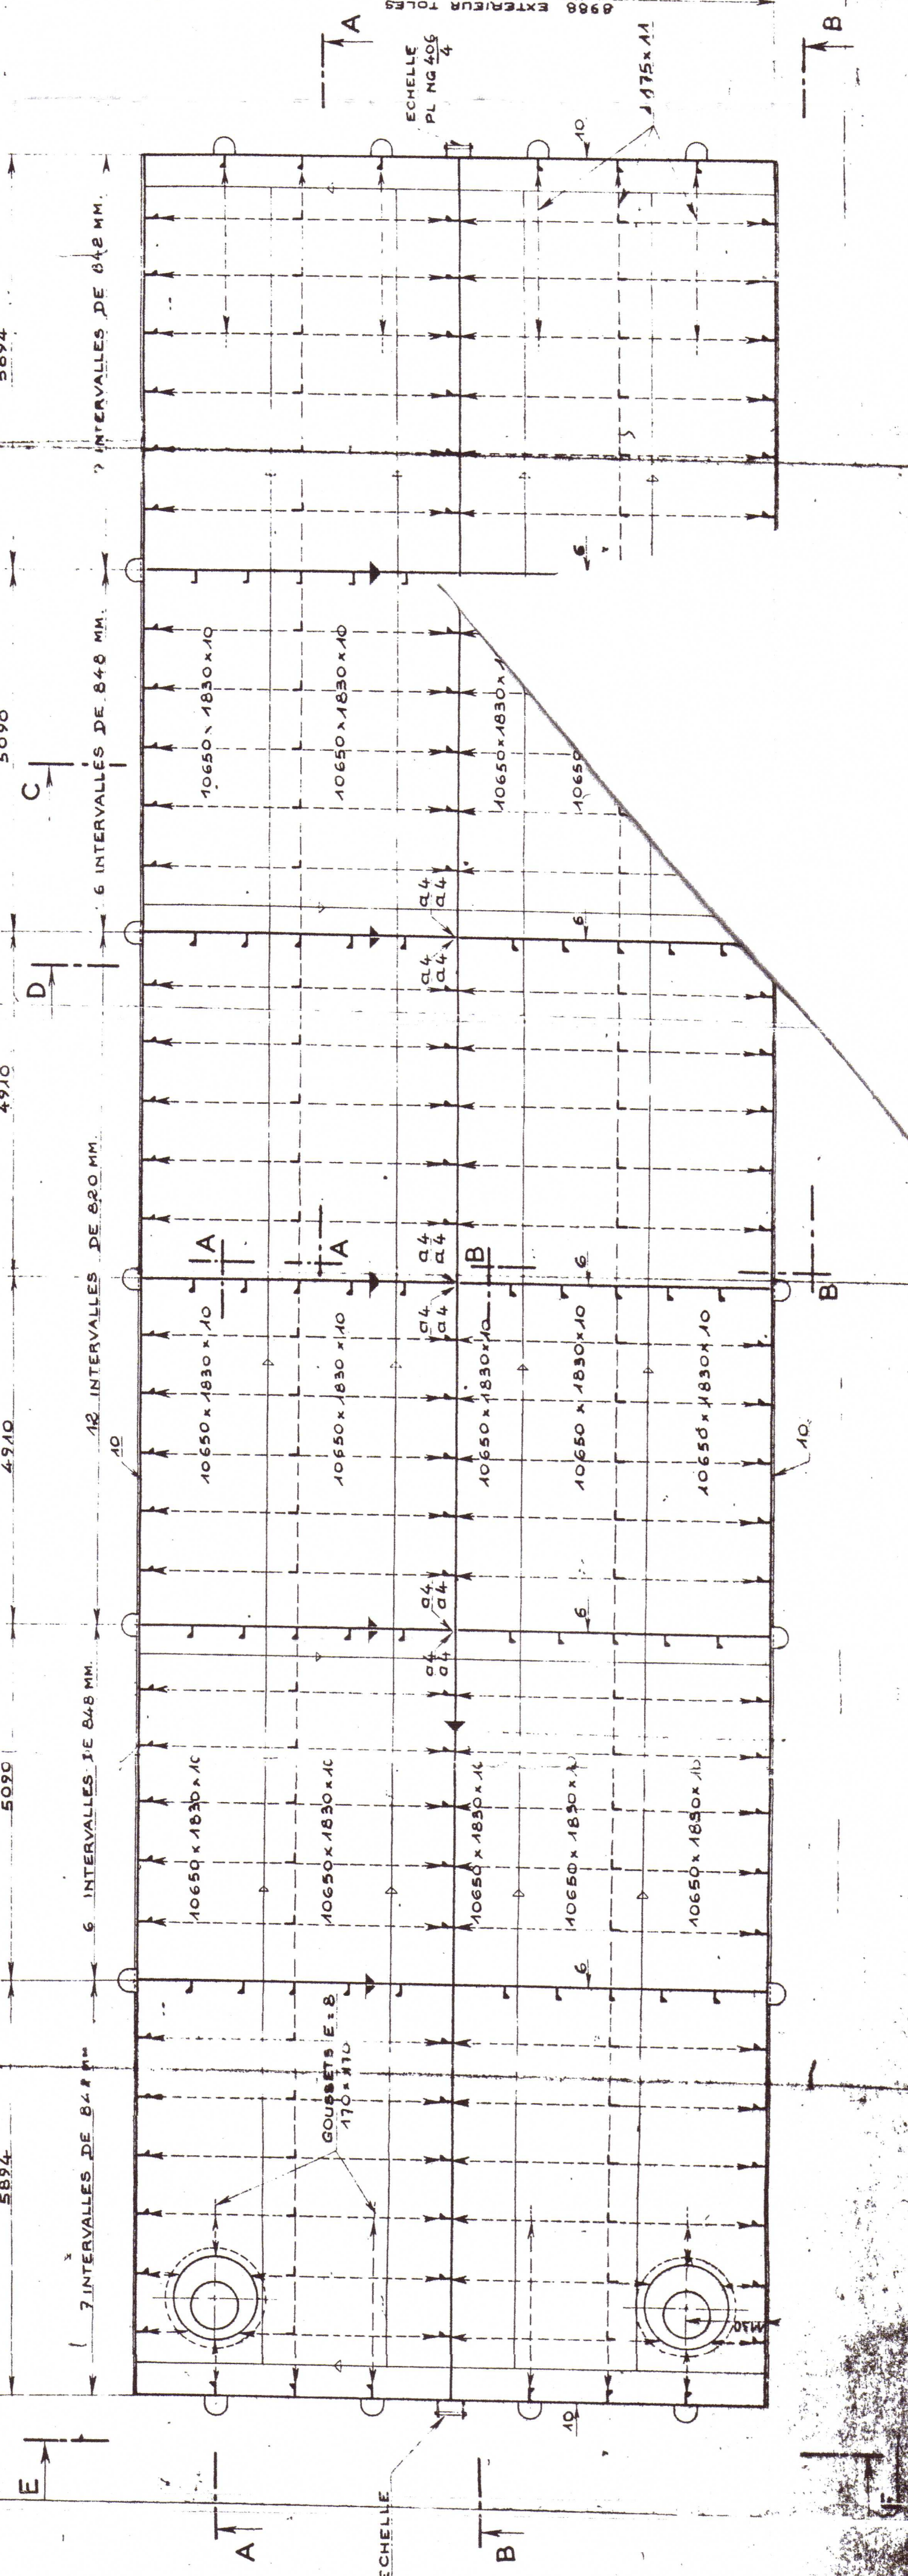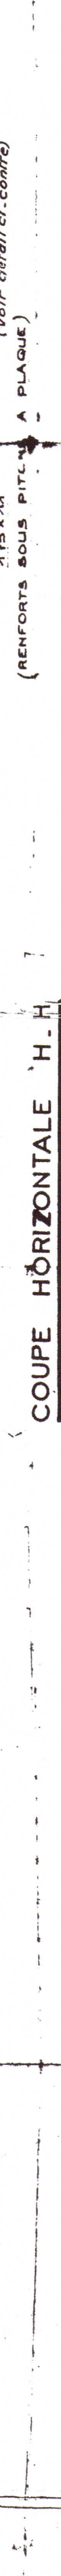

DETAIL 4

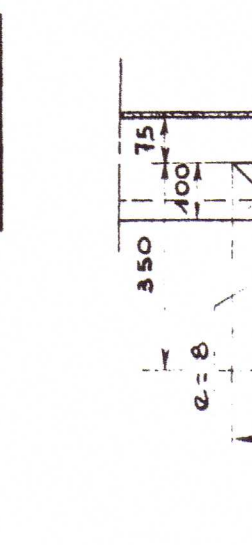

DETAIL 3



COUPE C



COUPE D



VUE S.E.




DETAIL 1



COUPE E



DETAIL 5

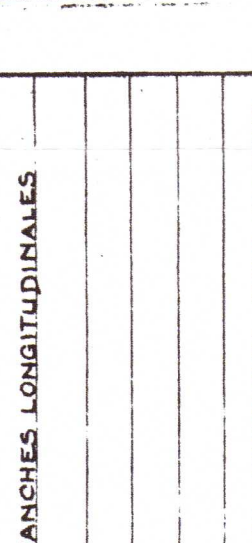


COUPE J



COUPE F



COUPE G

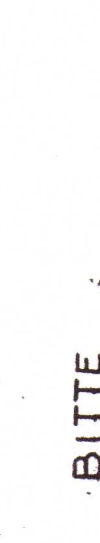


DETAIL 2








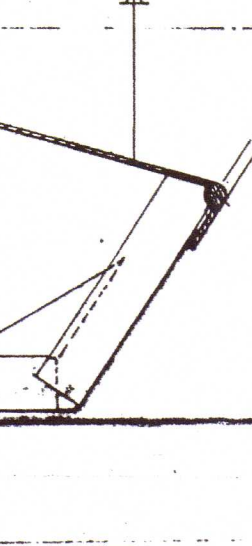



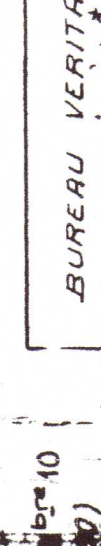






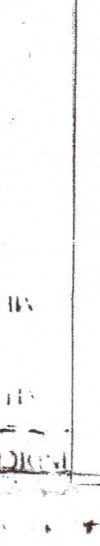





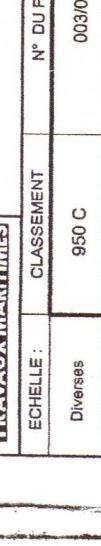




















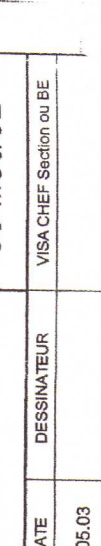


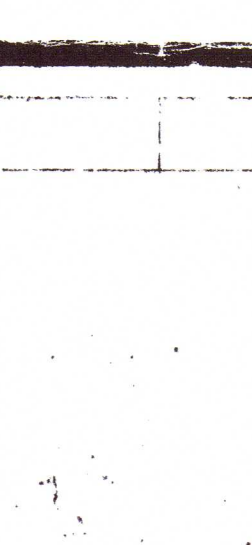


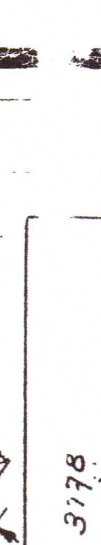













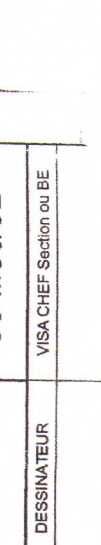


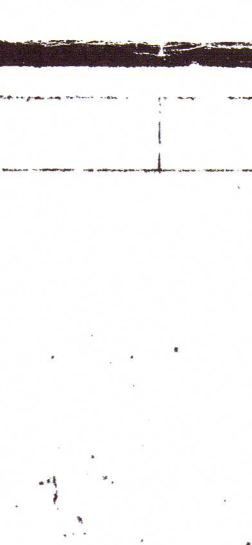
















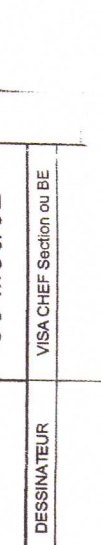


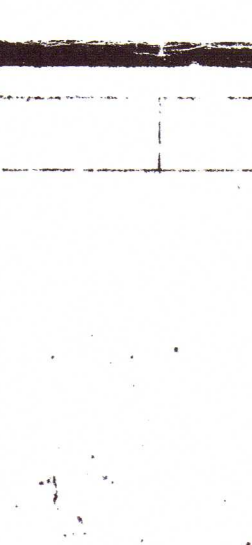

COUPE BB



COUPE CC




COUPE DD




DETAIL 12




COUPE EE

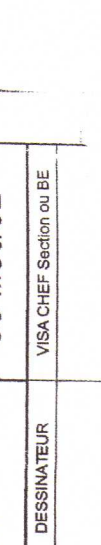


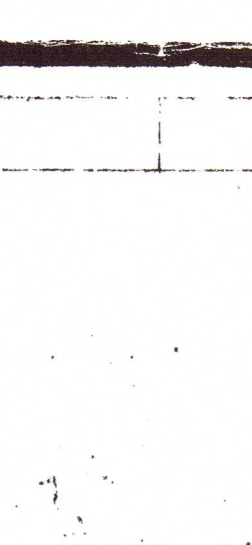


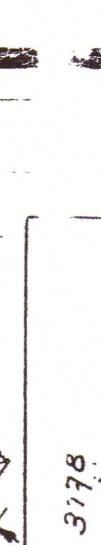













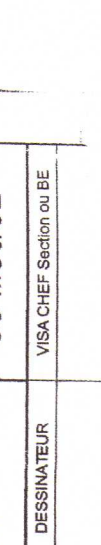





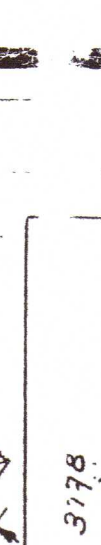














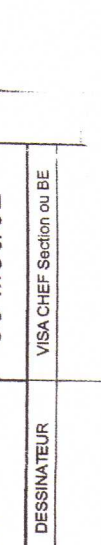


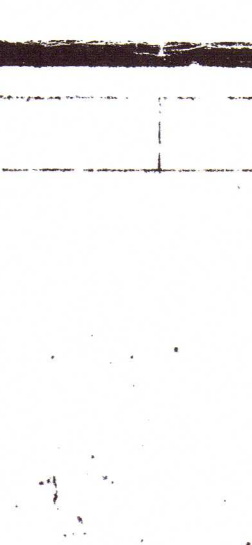


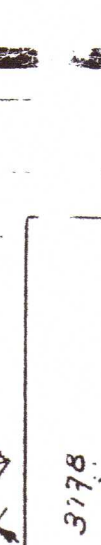













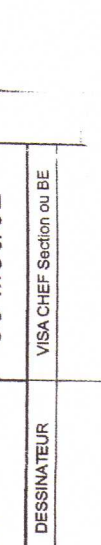


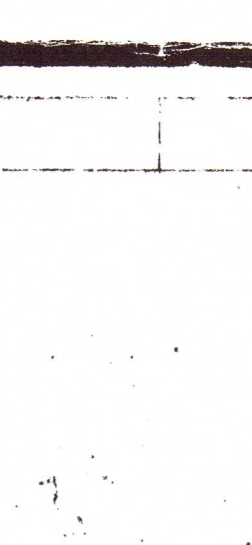















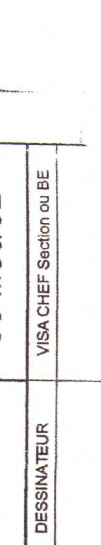




















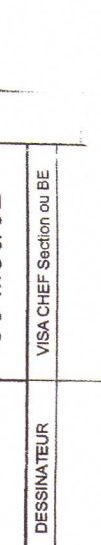


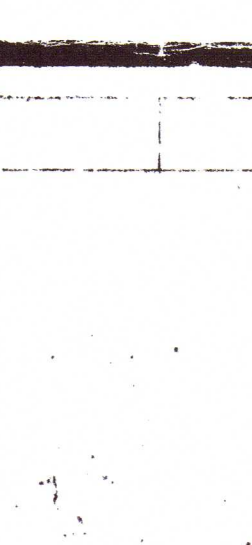


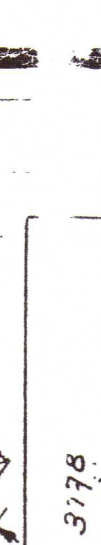













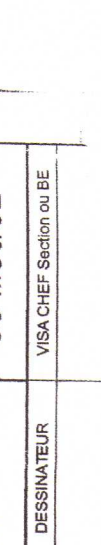


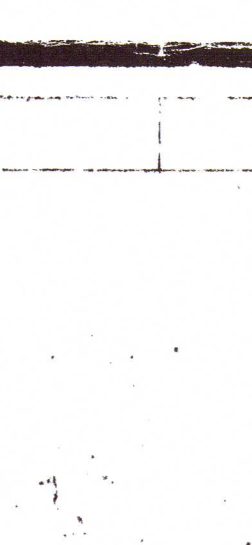
















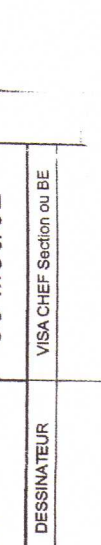





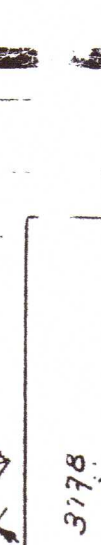

COUPE III




COUPE JJJ



DETAIL 20



COUPE KKK

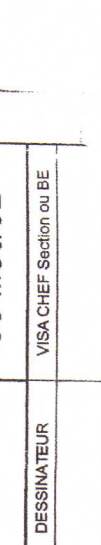

DETAIL 20



COUPE LLL



COUPE MMM




COUPE NNN




DETAIL 21



COUPE OOO

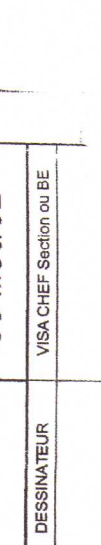

DETAIL 21

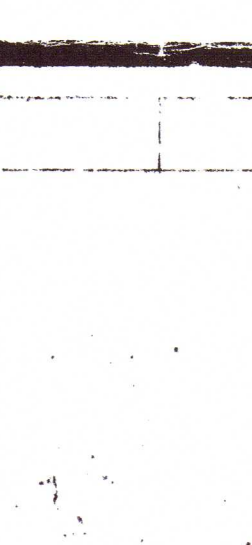

COUPE PPP



COUPE QQQ



COUPE RRR

