
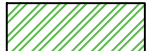



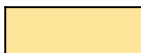


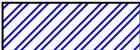
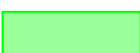
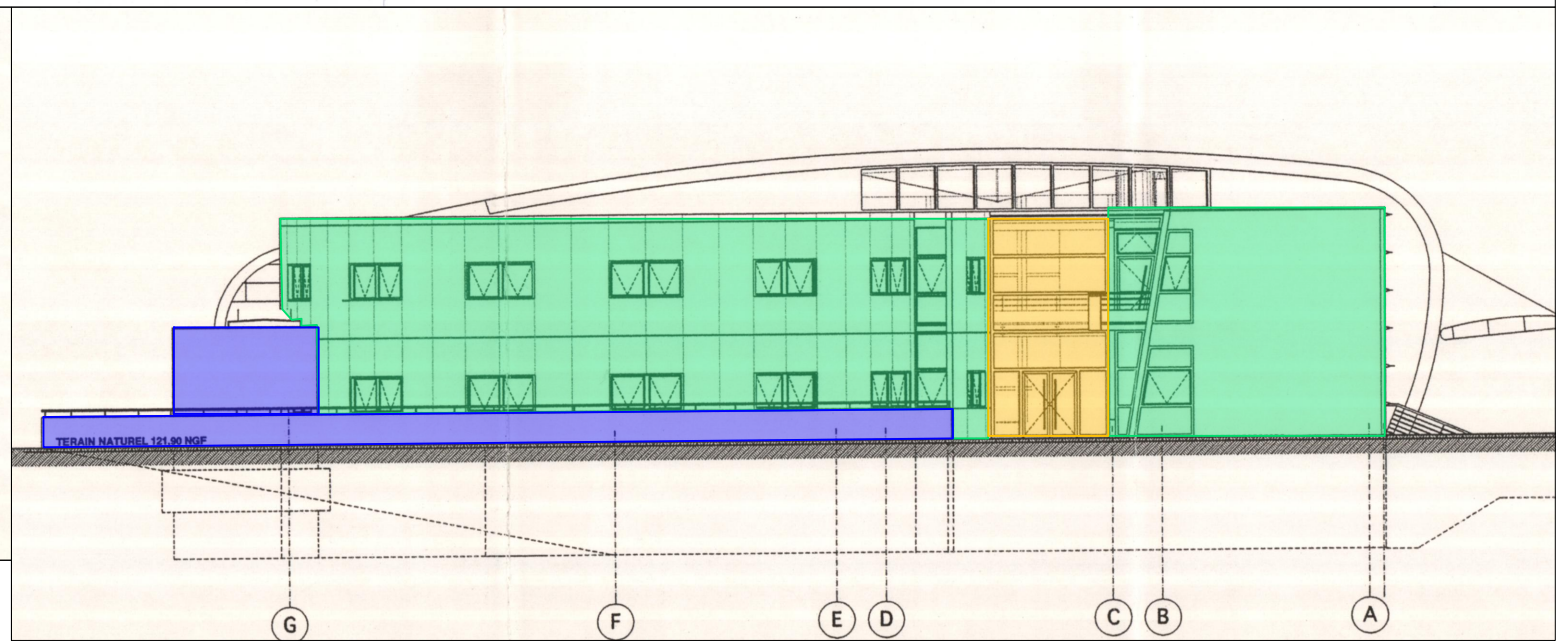


Légendes :	
	Cassettes métalliques de bardage à nettoyer (article 2.5)
	Bac acier nervuré à nettoyer (article 2.5)
	Mur béton à peindre avec piolite
	Structure métallique à peindre
	Nettoyage enduit plastène ou hydraulique
	Menuiseries et Vitrages non nettoyés
	Fresque à peindre en blanc pour nouveau graph ultérieur
	Mur béton à nettoyer
	Escalier en acier galvaniser à nettoyer (article 2.5)
	Mur béton à réparer



AXE INGENIERIE
B.E.T. DU BATIMENT
10, route de la Torchaise
86580 VOUNEUIL-SOUS-BIARD
TELEPHONE : 05.49.55.45.25

Université de Poitiers	
Nettoyage et réparation façade	
PLAN: Toutes les façades à traiter	
Date : 10/24	Ech. : 1:250
APS	APD
P	DOE
N° affaire : 24.03.068	
Fichier : *.dwg	