x 2

x 15

x 1

BT4 sans Bardage

x 56

x 2

BT4 avec Bardage

x 28

x 6

x 2

x 2

x 2

1 2 3

x 1 jeu

PANNEAU D'INFORMATION

(Position à définir)

x 1

x 3

x 985 m

x 729 m

x 12 m

Coupe A-A

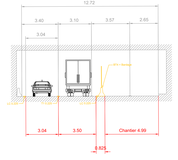

Ech : 1/100

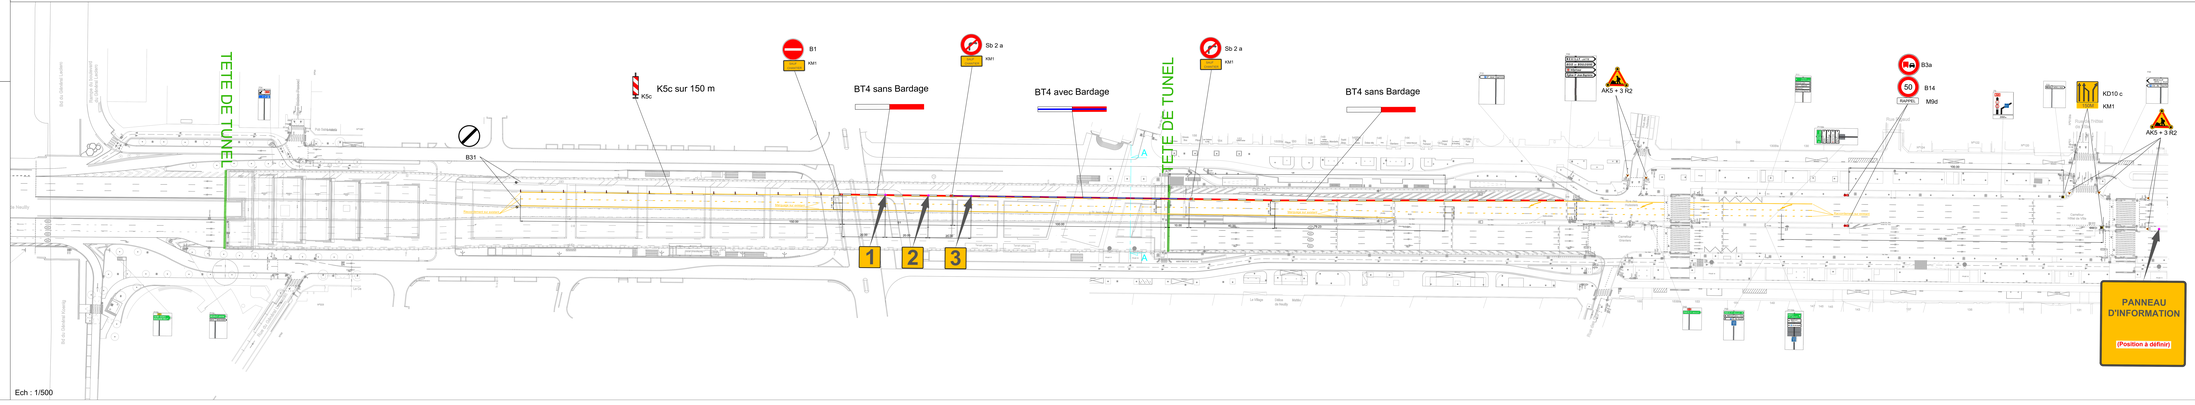

Ech : 1/500