

Maître d'ouvrage	Architecte maître d'œuvre	Bureau d'Etudes TCE	BET QE	BET Acoustique	Contrôle Technique	CPSP


NOTA: Toutes cotes à vérifier par entreprise avant exécution

Service g ronto
psychiatrie
15 lits

Palier IS stabilisé
-0.02 PRO
639.55 NGF

Entrée
Principale

Accès
logistique

PRAIRIE EXT
herbes sauvages

VOIRIE EXT
revêtement enrob

-0.70 PRO
638.87 NGF

Aire de retournement
pompiers

COUR PHARMAC
revêtement enrob

-0.02 PRO
620.55 NOF


	Aire de retournement
--	----------------------

Qual de déchargement

Accès

e

Entretien

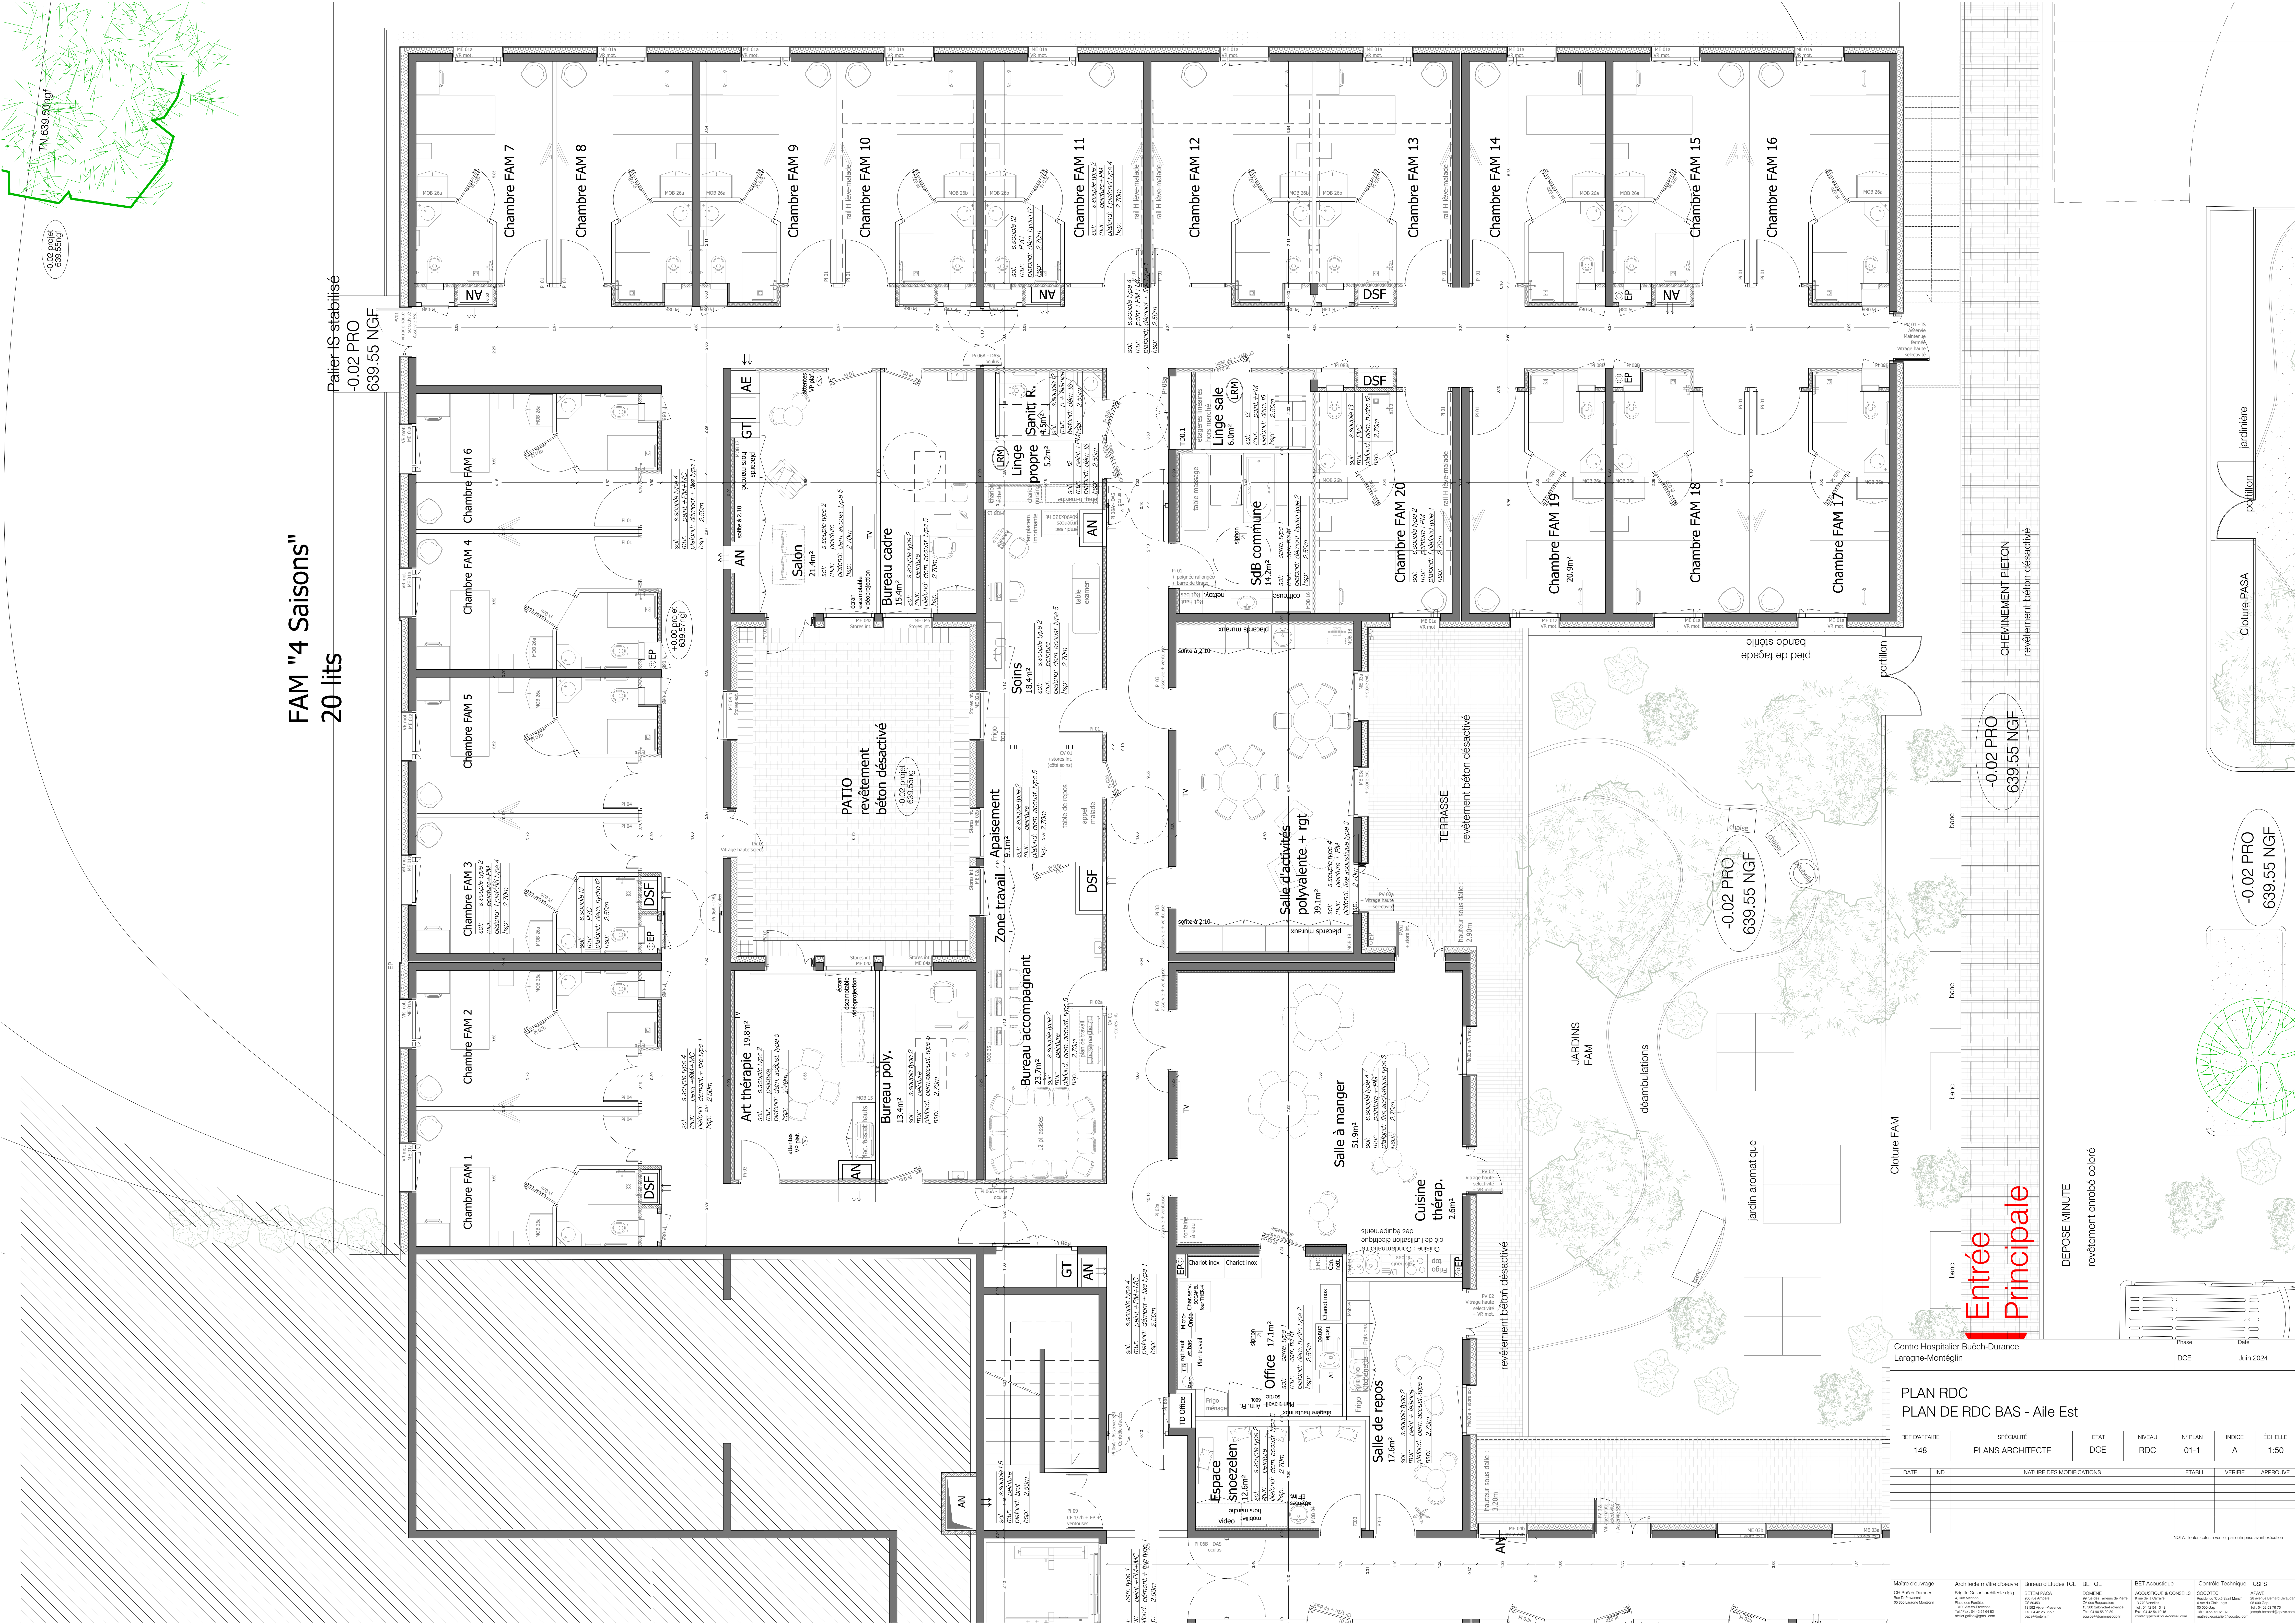

FAM "4 Saisons"
20 lits

Entrée
Principale


Centre Hospitalier Buech-Durance
Laragne-Montéglin

PLAN RDC
PLAN DE RDC BAS - Aile Est

REF D'AFFAIRE	SPECIALITE		ETAT	NIVEAU	N° PLAN	INDICE	ECHELLE
148	PLANS ARCHITECTE		DCE	RDC	01-1	A	1:50
DATE	IND.	NATURE DES MODIFICATIONS			ETABLI	VERIFIE	APPROUVE


--	---	--	---	--	--	--

NOTA: Toutes cotes à vérifier par entrepreneur avant exécution

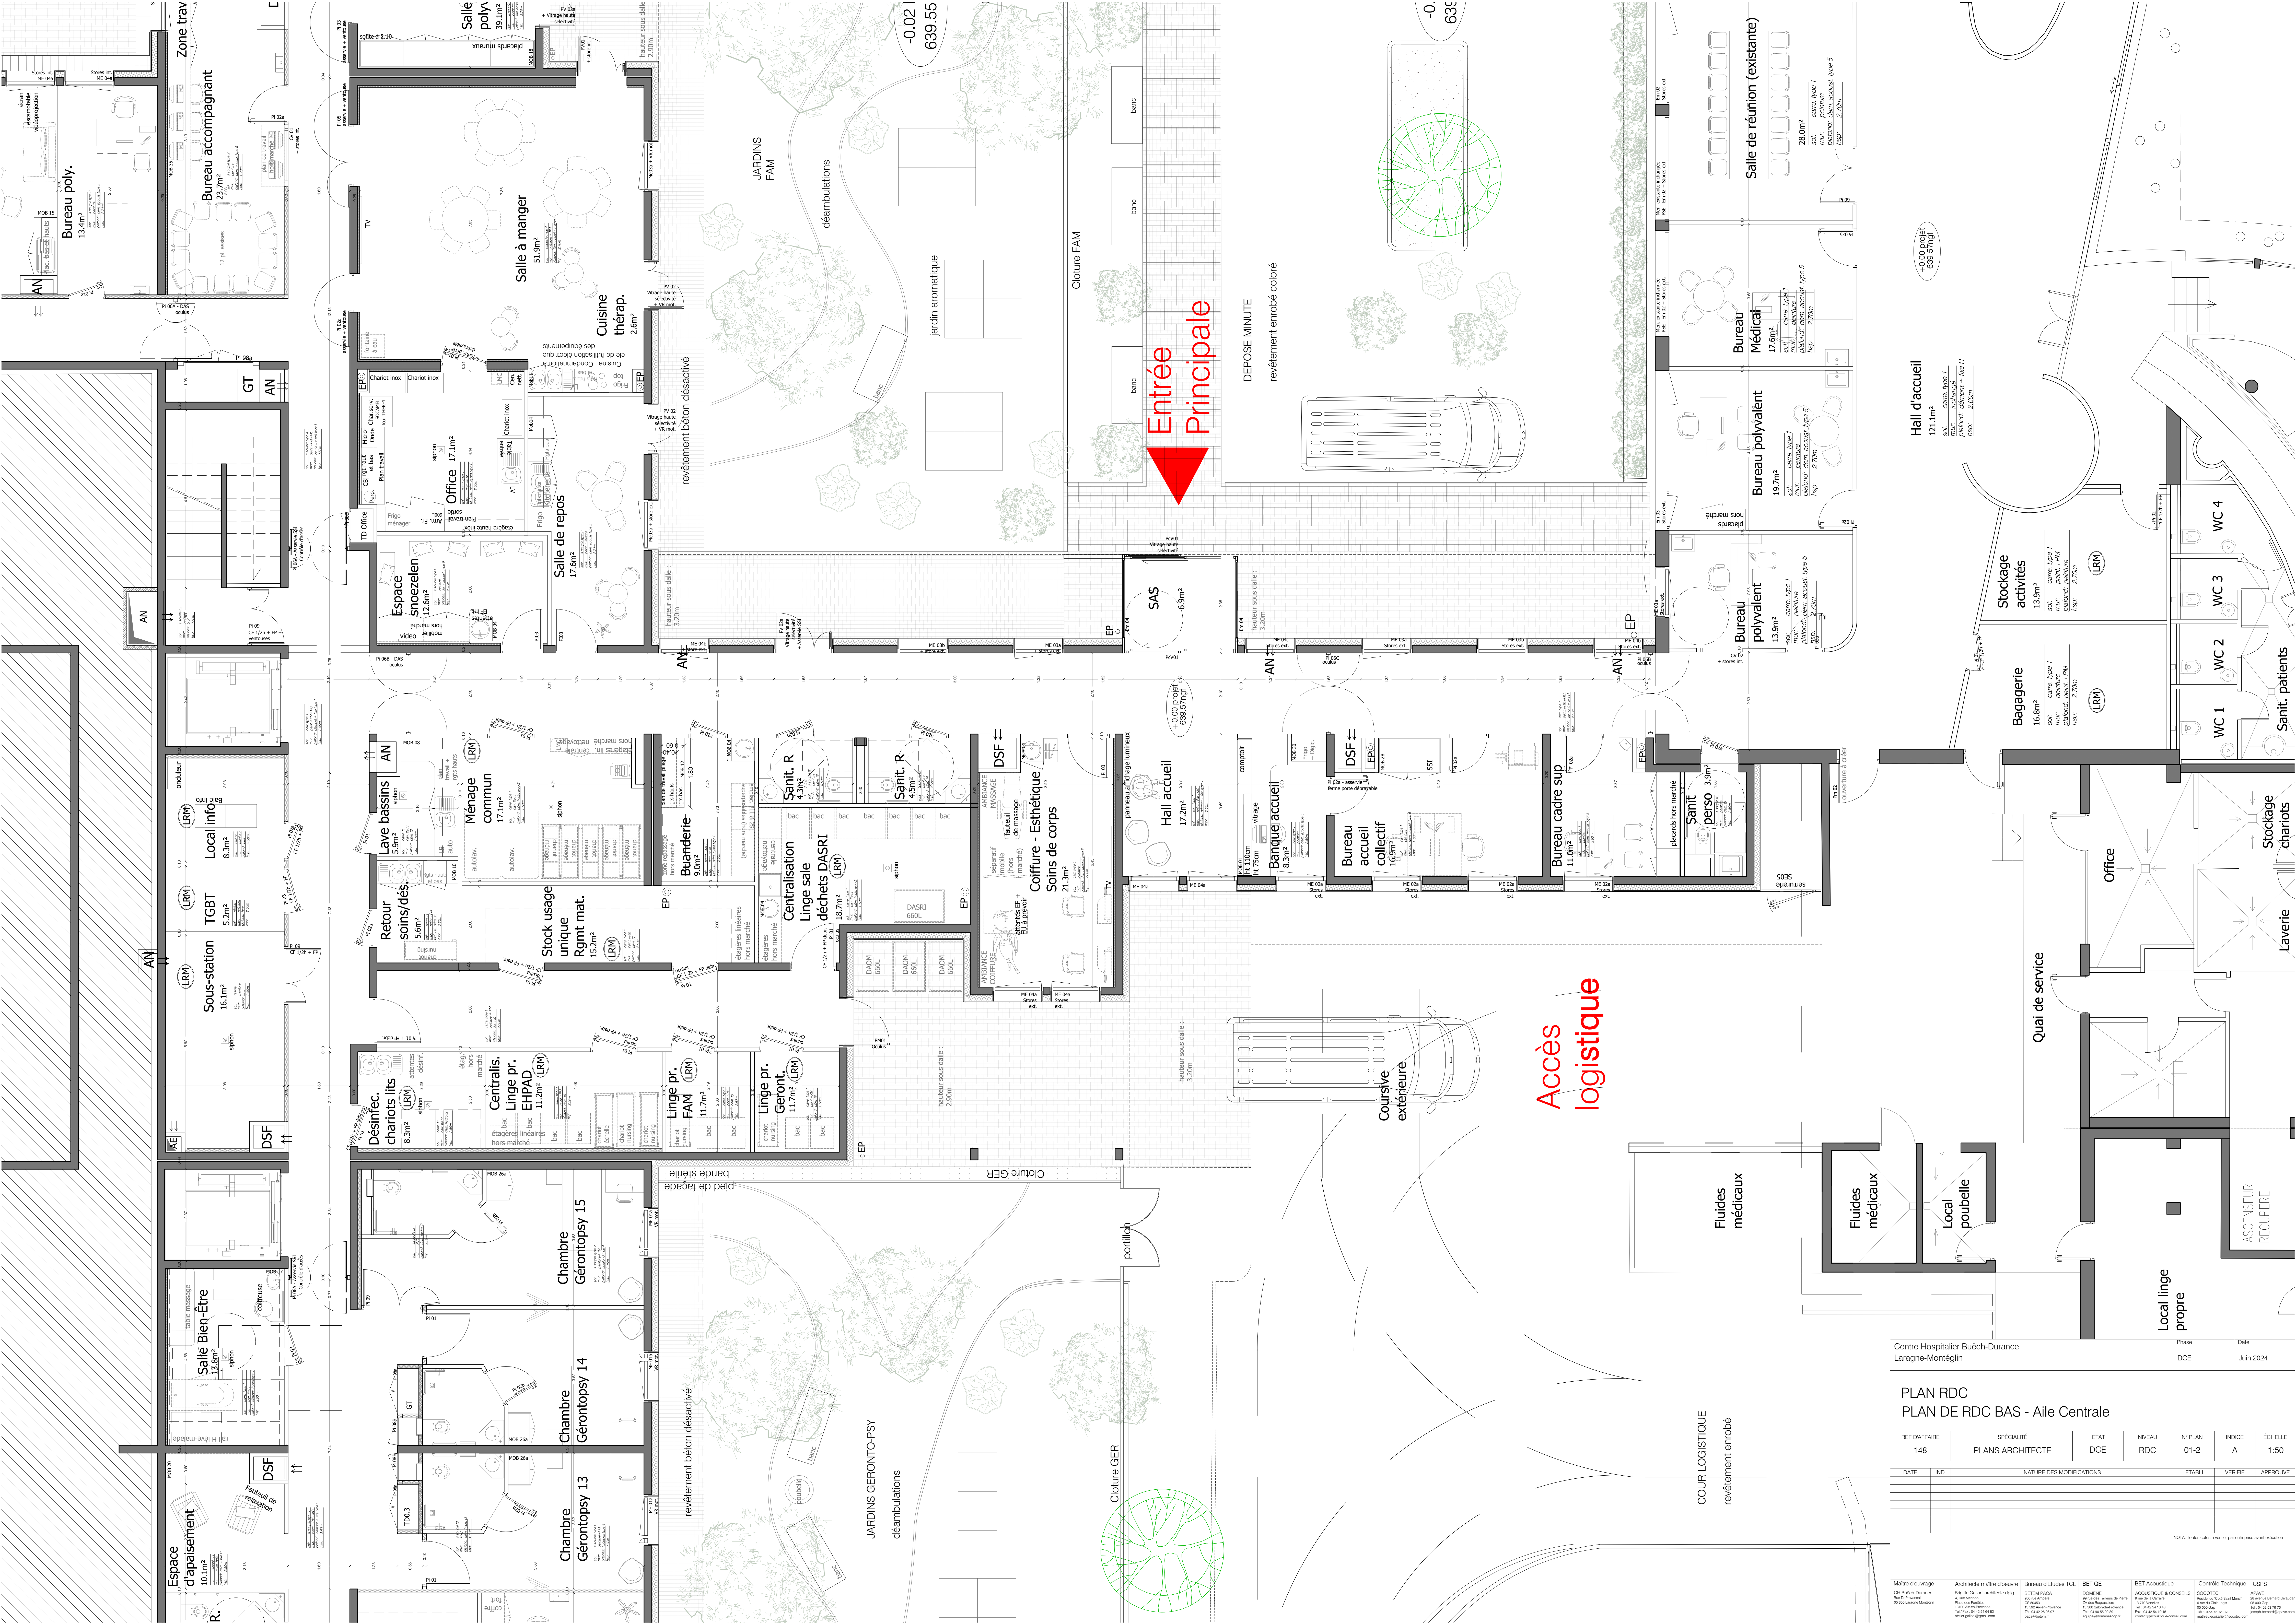

Centre Hospitalier Buëch-Durance Laragne-Montéglin	Phase DCE	Date Juin 2024
---	--------------	-------------------

PLAN RDC
PLAN DE RDC BAS - Aile Centrale

[illegible]

NOTA: Toutes cotes à vérifier par entreprise avant exécution

Maître d'ouvrage	Architecte maître d'oeuvre	Bureau d'Etudes TCE	BET GE	BET Acoustique	Contrôle Technique	CSPS

