





Maitre d'ouvrage	Architecte maître d'ouvrage	Bureau d'Etudes TCE	DOMET	BET Acoustique	Contrôle Technique	CSPS


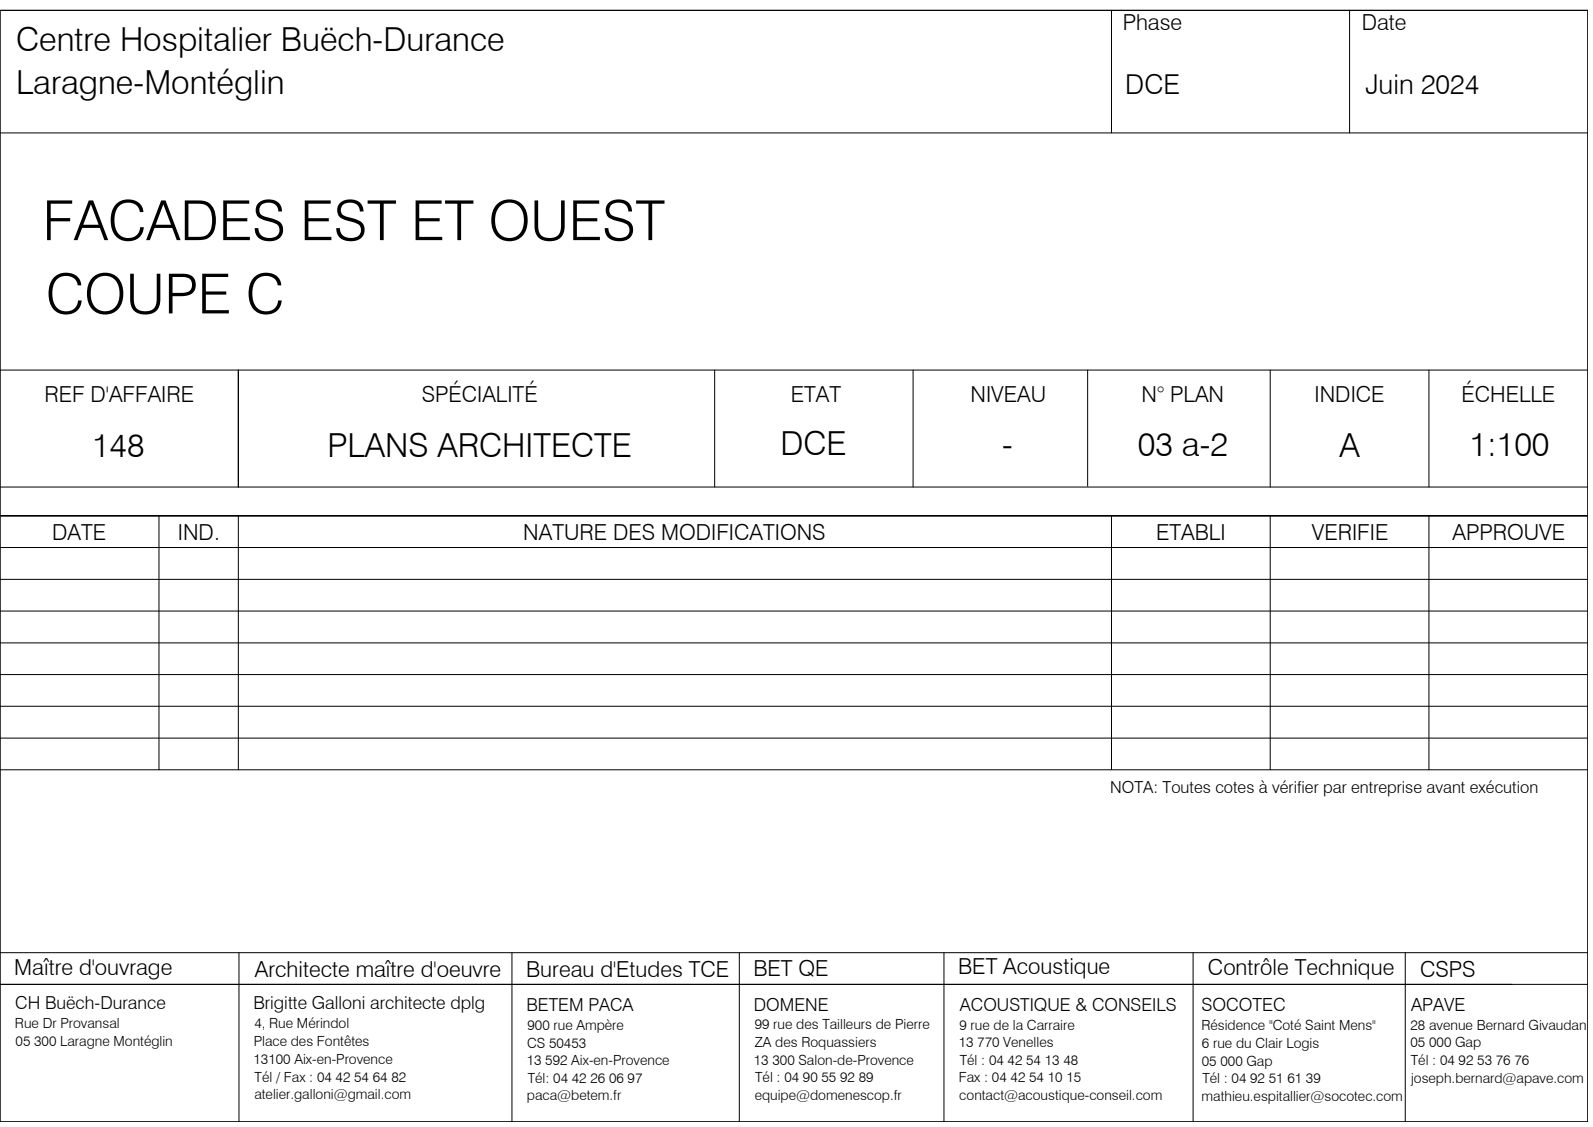


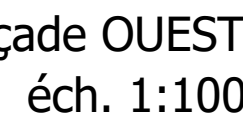

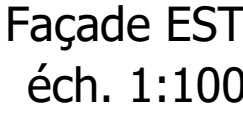


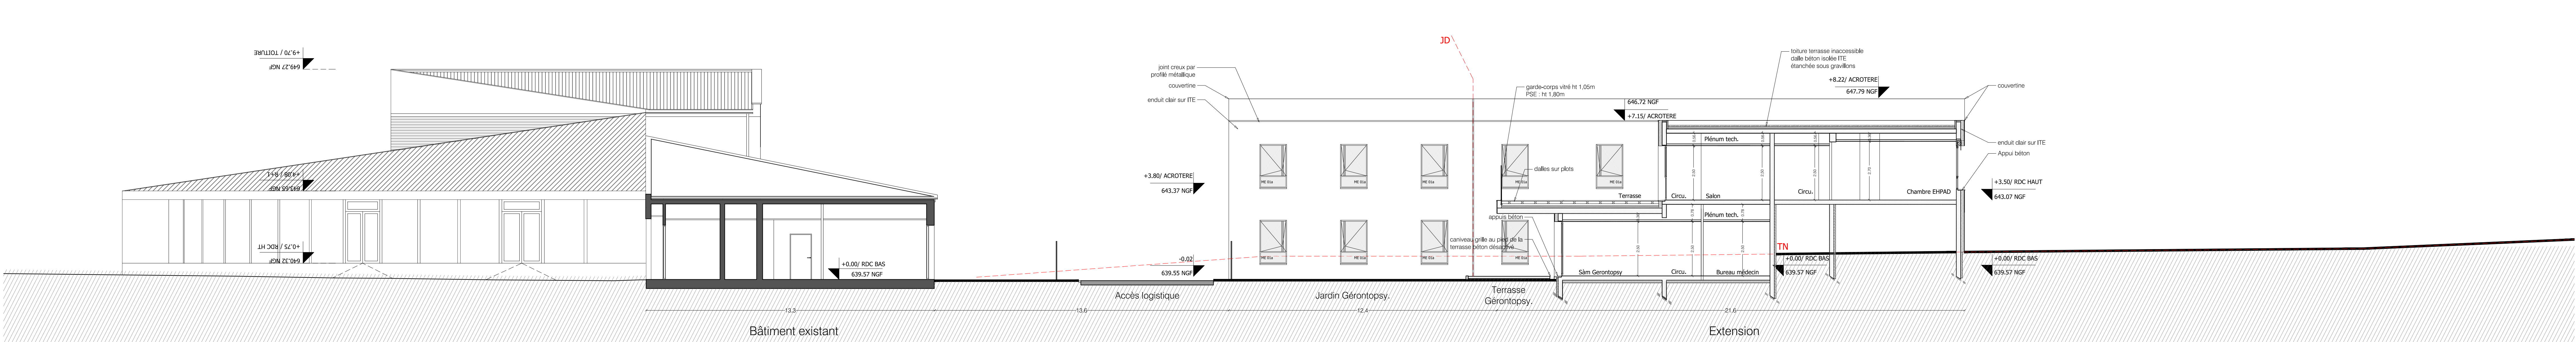



Coupe D - Façade Ouest patio et aile Est  
éch. 1:100

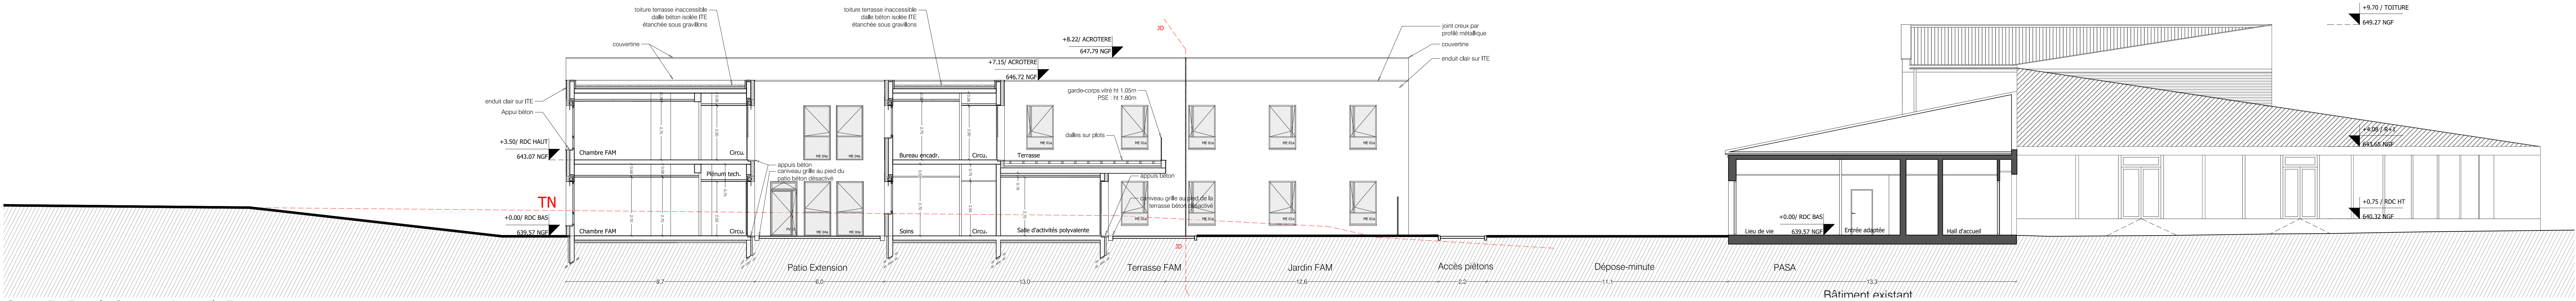


Coupe E - Façade Ouest patio et aile Est  
éch. 1:100

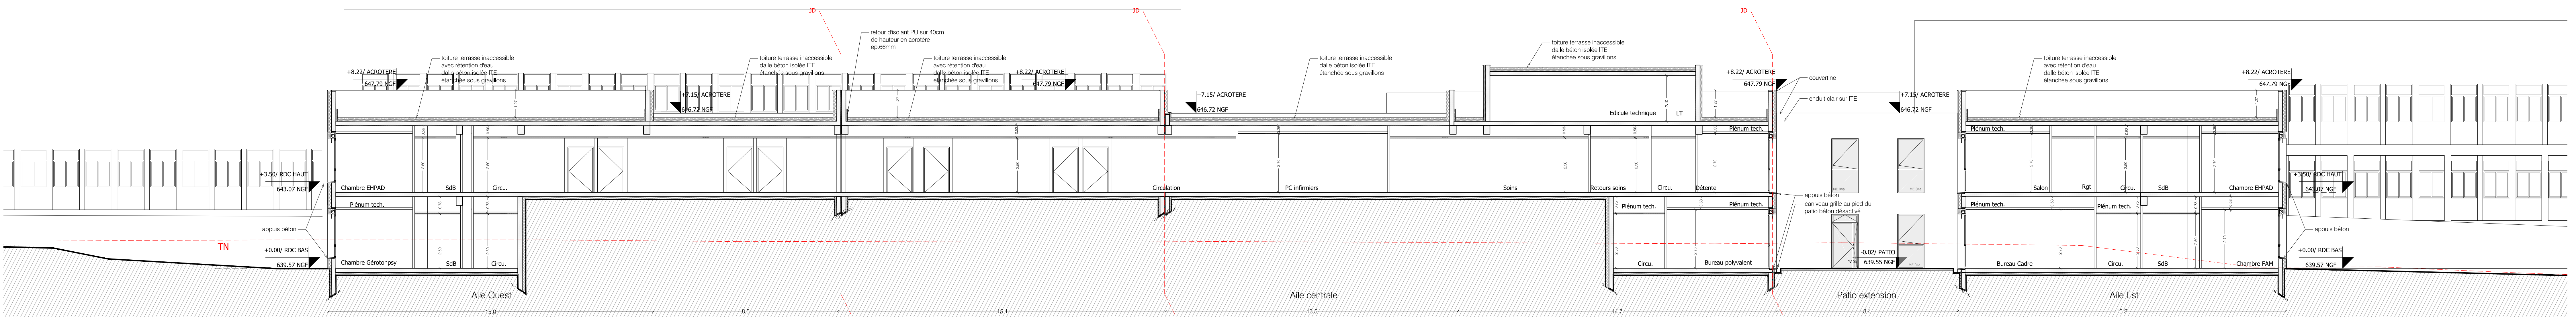

Coupe F - Façade Sud patio  
éch. 1:100

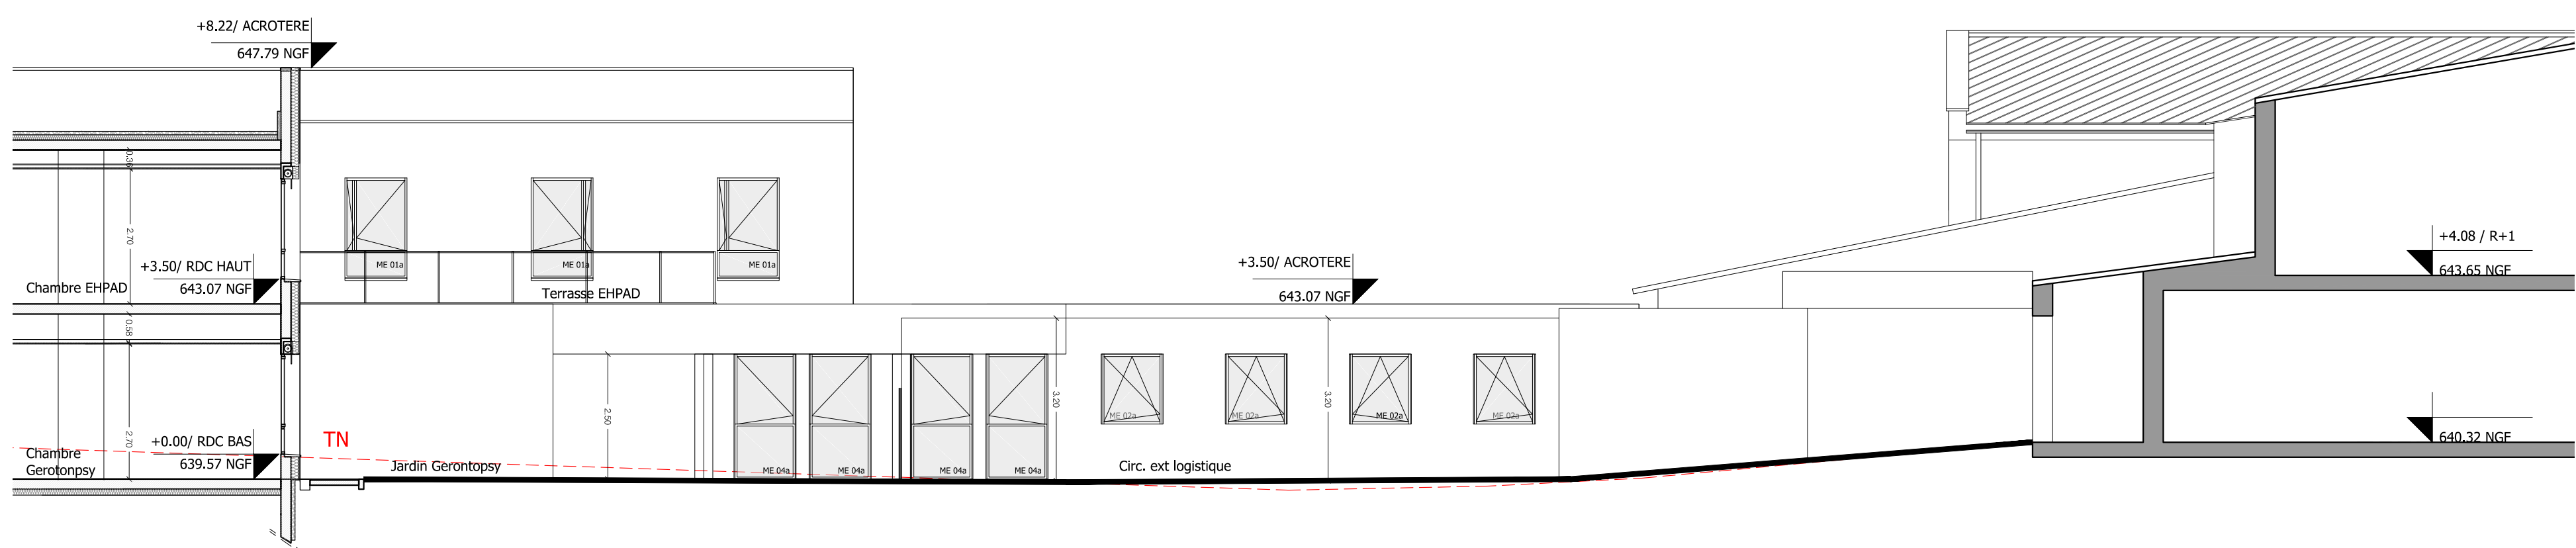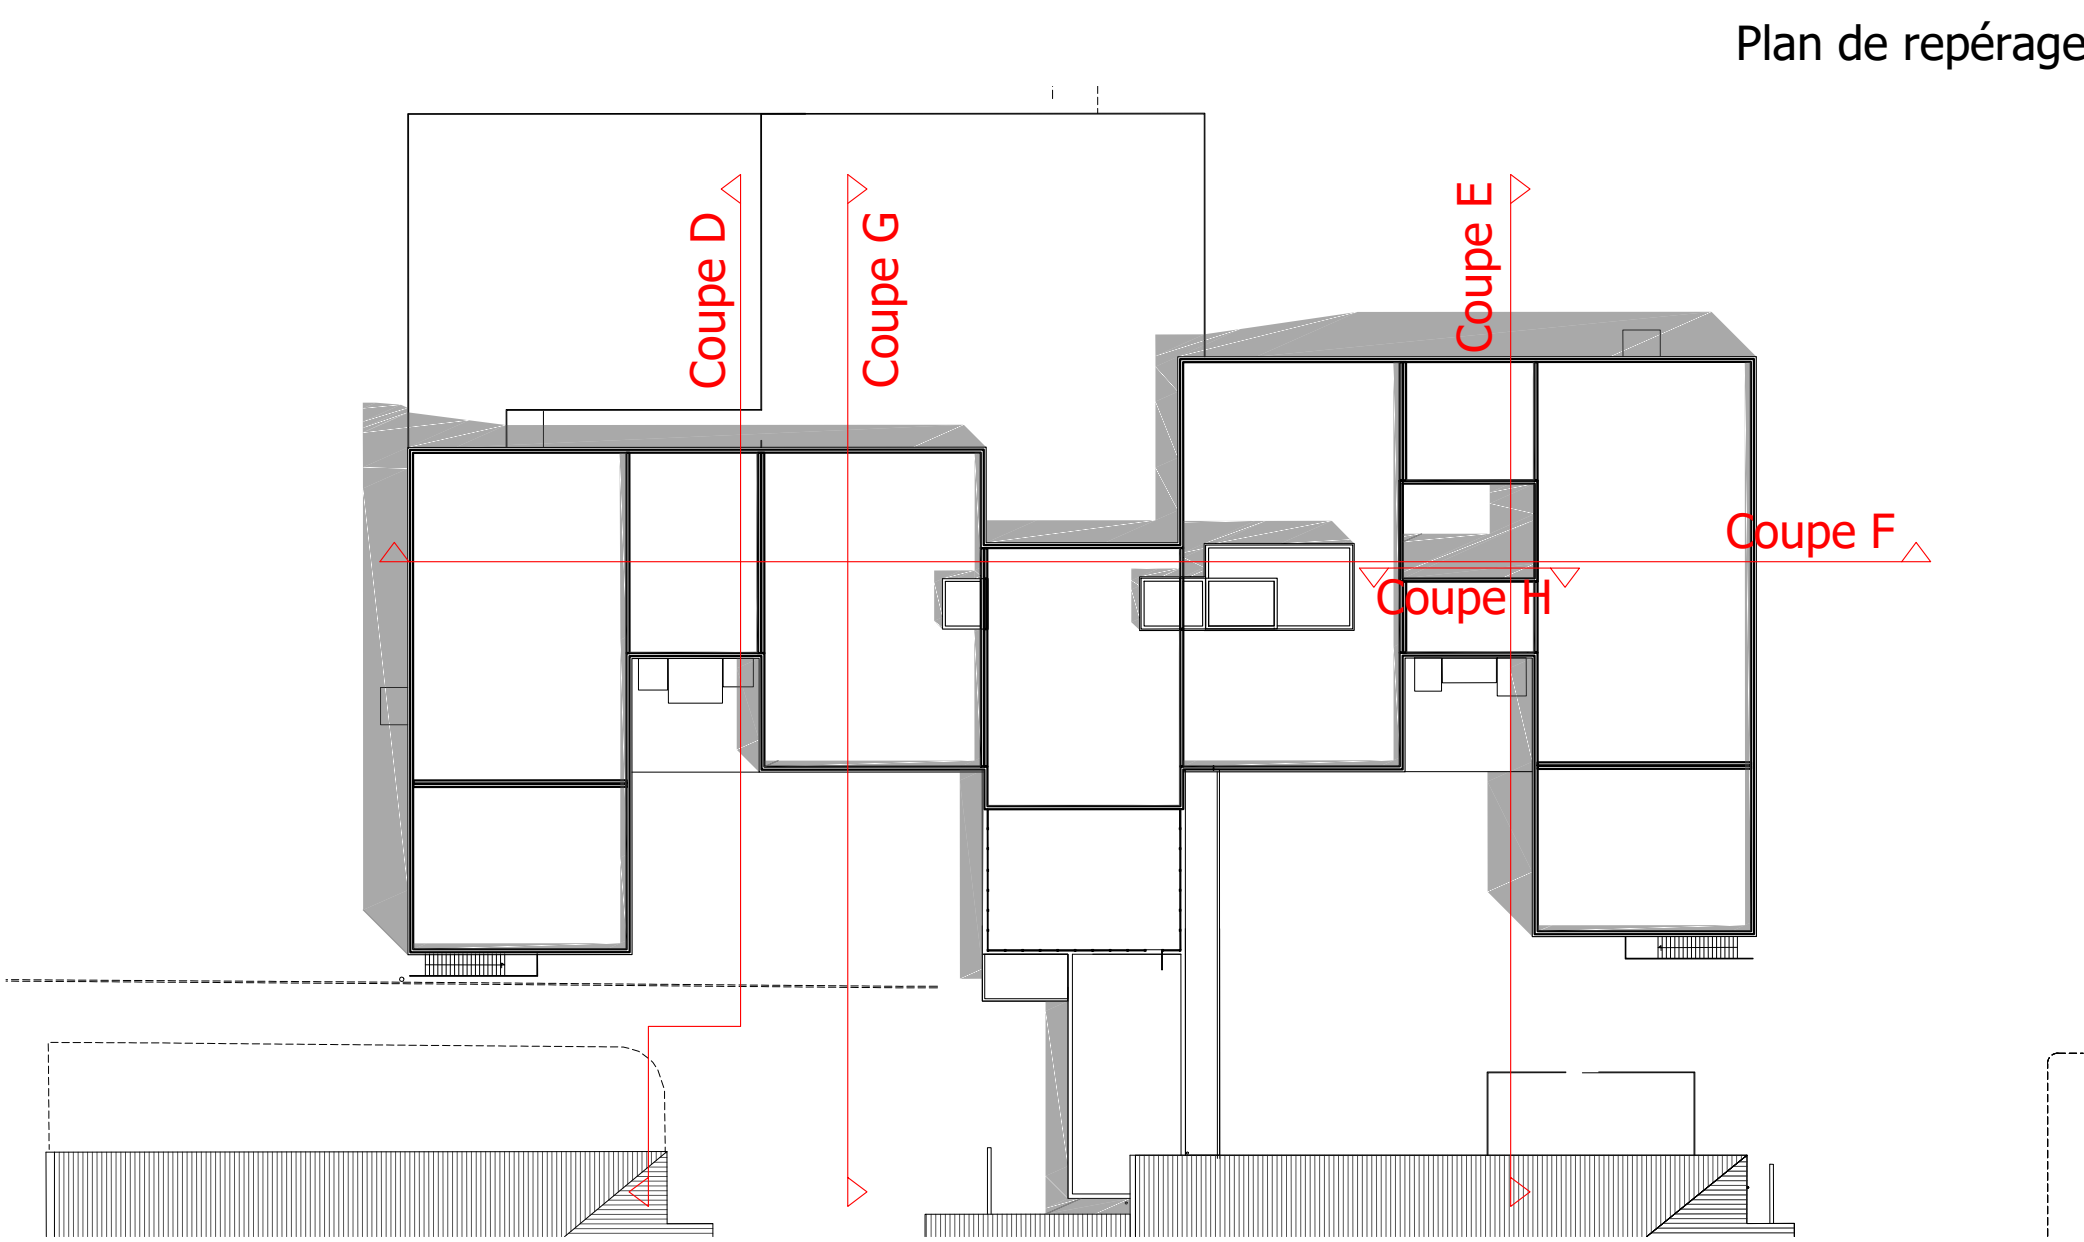



Coupe G - Façade logistique  
éch. 1:100

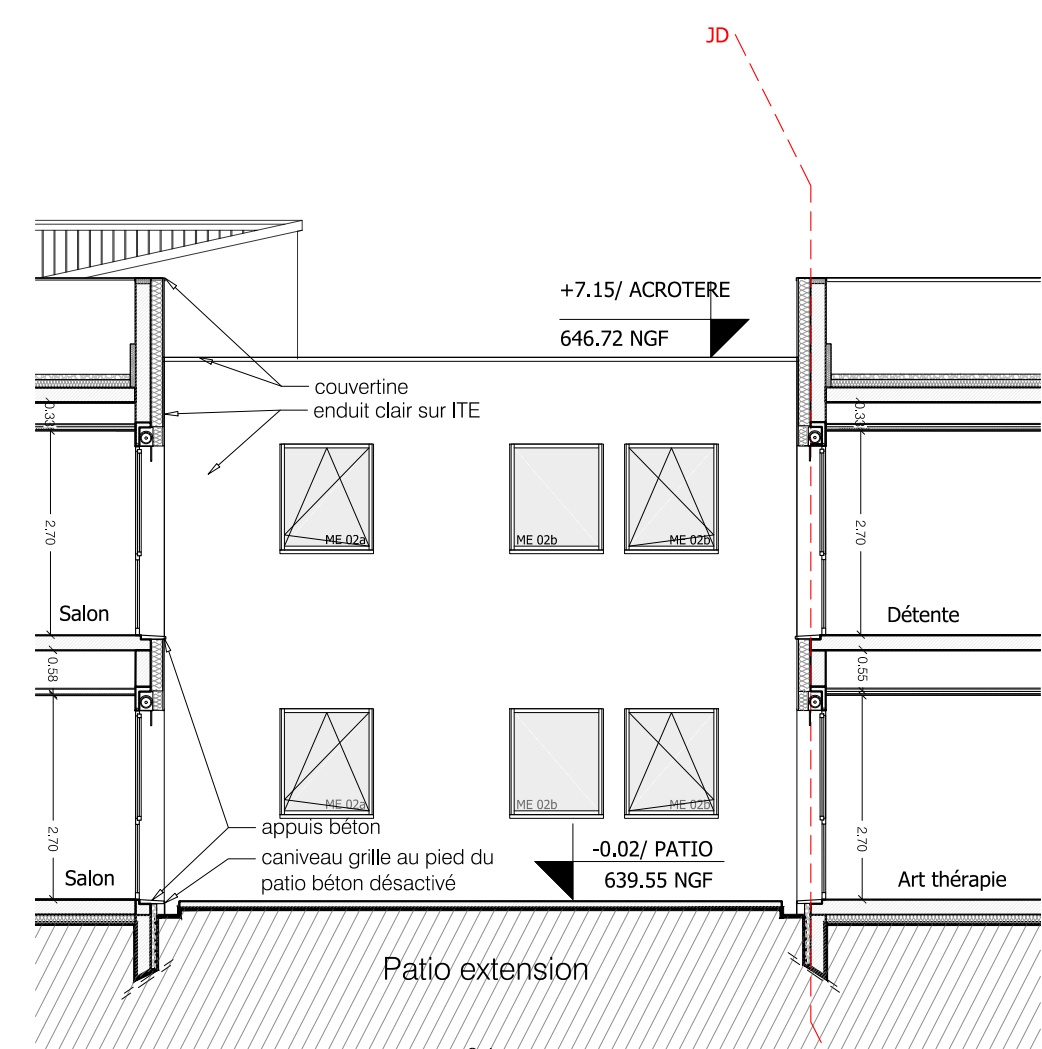

Coupe H - Façade nord patio  
éch. 1:100

Centre Hospitalier Buëch-Durance Laragne-Montéglin				Phase DCE	Date Juin 2024	
COUPES-FACADES COUPES-FACADES D à H						
REF D'AFFAIRE 148	SPECIALITÉ PLANS ARCHITECTE	ETAT DCE	NIVEAU -	N° PLAN 03 a-2	INDICE A	ECHELLE 1:100
DATE	IND.	NATURE DES MODIFICATIONS		ETABLI	VERIFIE	APPROUVE
NOTA: Toutes cotes à vérifier par entreprise avant exécution						




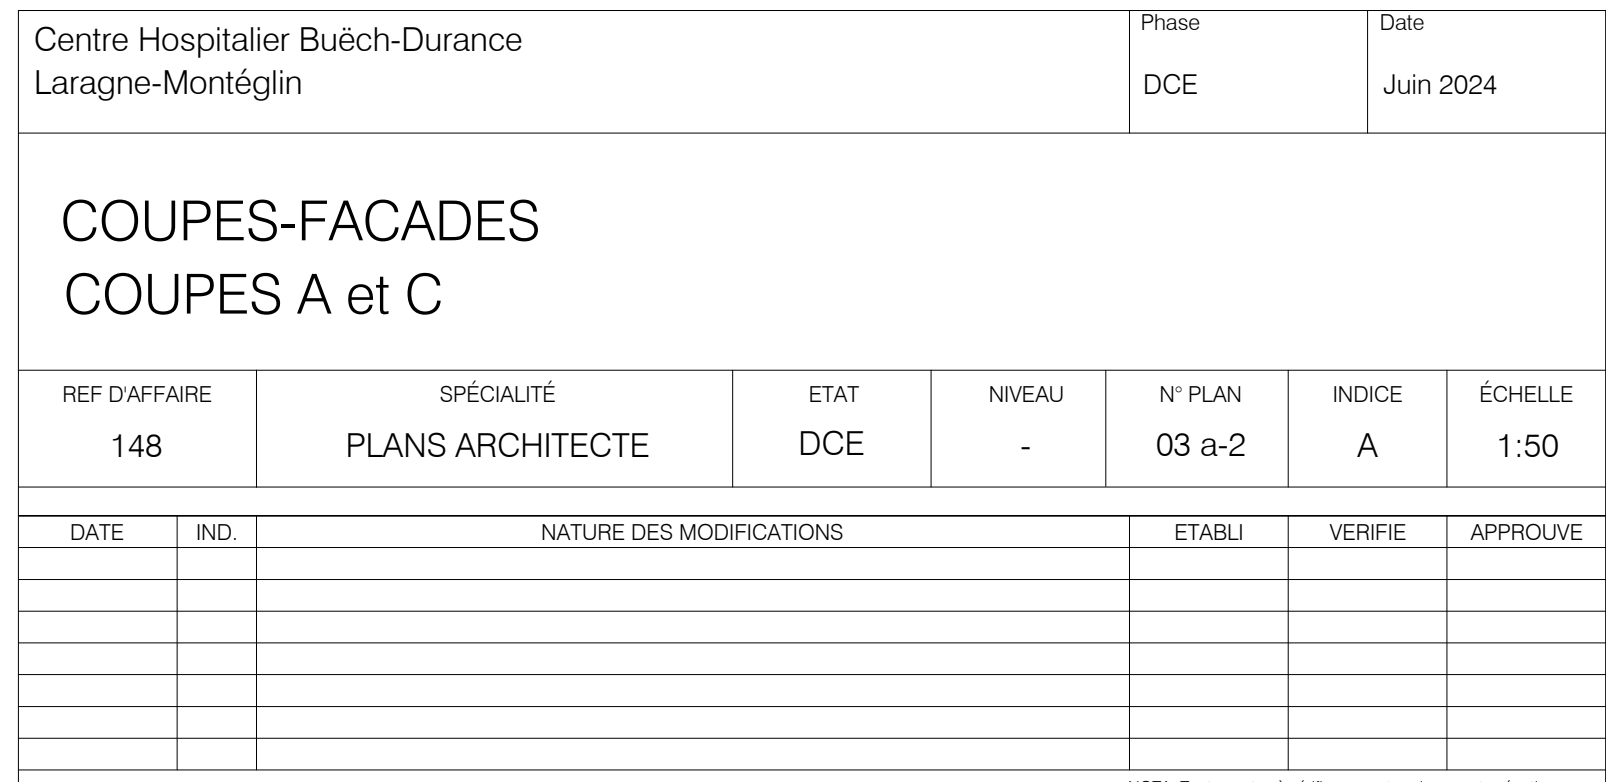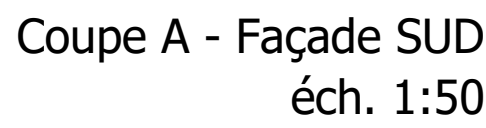

Maitre d'ouvrage	Architecte maître d'oeuvre	Bureau d'Etudes TC	BET OE	BET Acoustique	Contrôle Technique	CSPS
