

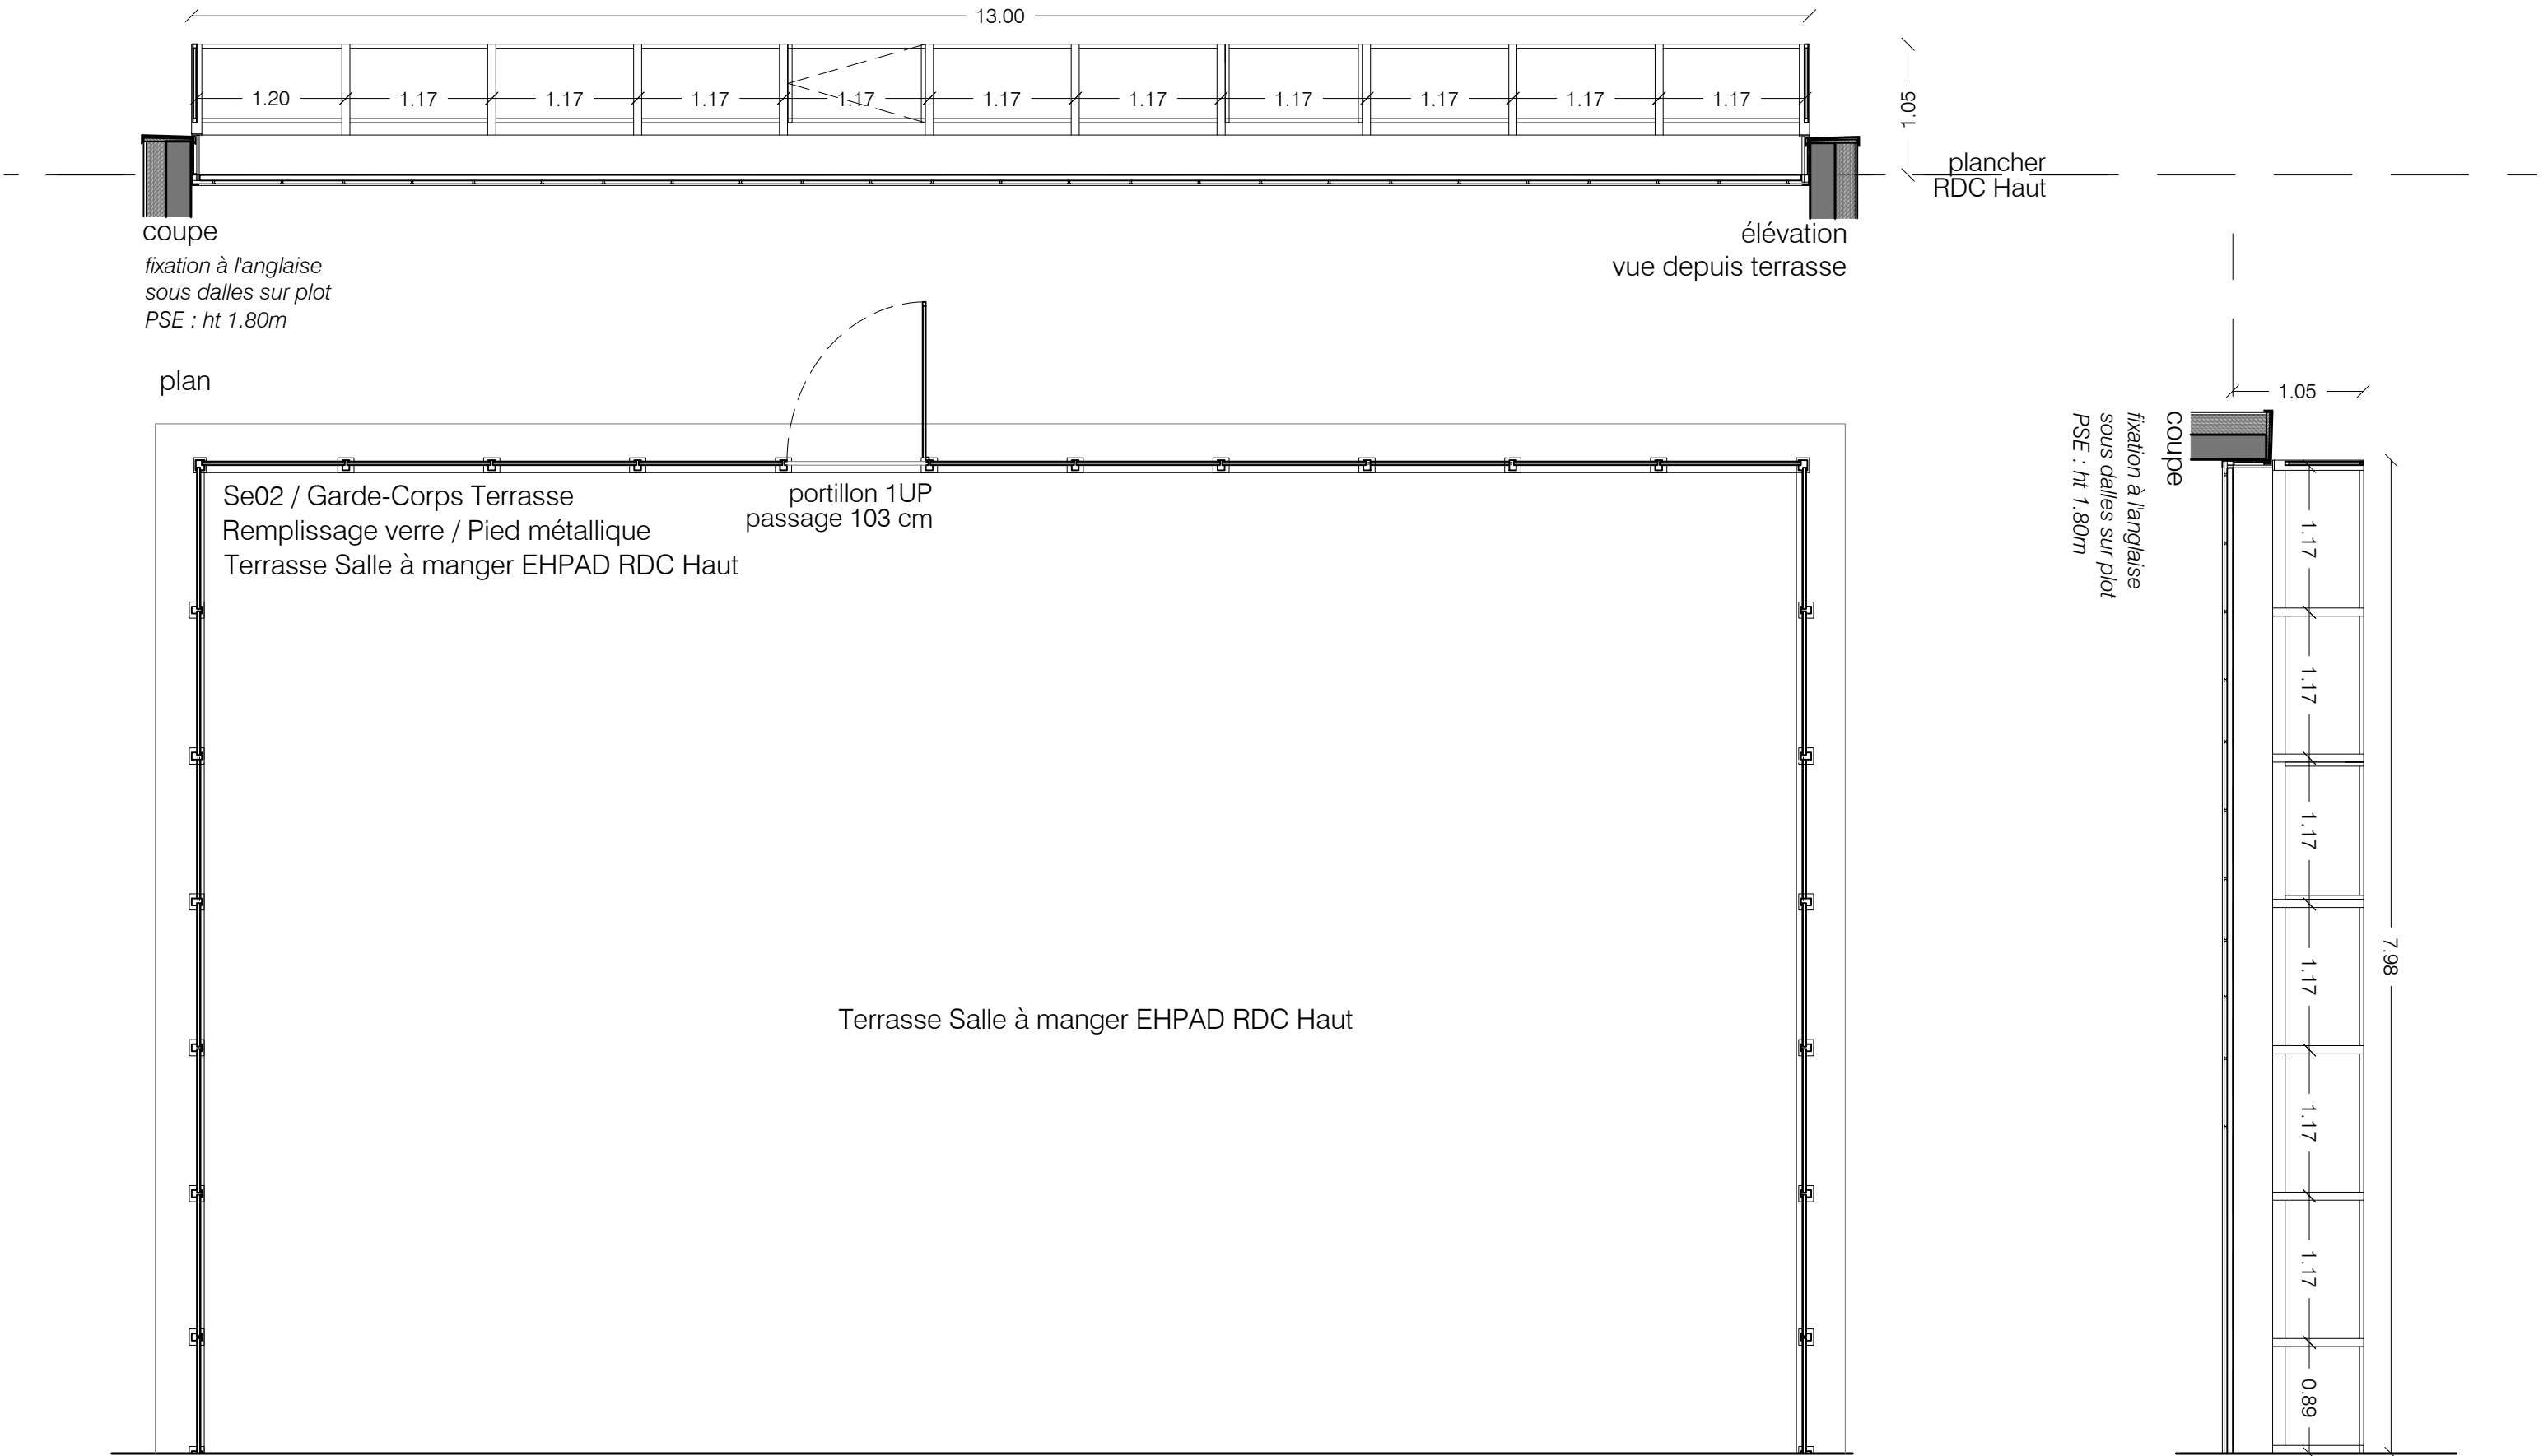
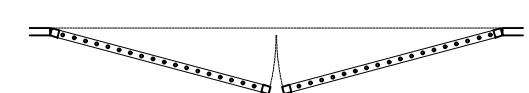
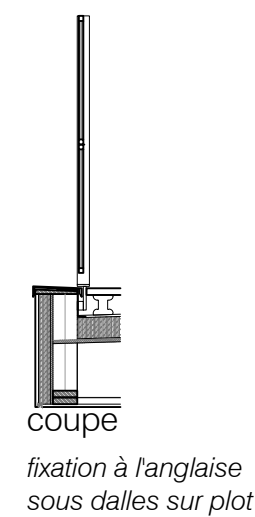



Centre Hospitalier Buëch-Durance Laragne-Montéglin				Phase DCE	Date Juin 2024			
<div>Carnet de Serrurerie</div>								
REF D'AFFAIRE 148		SPÉCIALITÉ PLANS ARCHITECTE		ETAT DCE	NIVEAU -	N° PLAN 11	INDICE -	ÉCHELLE 1/50
DATE	IND.	NATURE DES MODIFICATIONS			ETABLI	VERIFIE	APPROUVE	
NOTA: Toutes cotes à vérifier par entreprise avant exécution								
Maître d'ouvrage		Architecte maître d'oeuvre	Bureau d'Etudes TCE	BET QE	BET Acoustique	Contrôle Technique	CSPS	
CH Buëch-Durance Rue Dr Provansal 05 300 Laragne Montéglin		Brigitte Galloni architecte dplg 4, Rue Mérindol Place des Fontêtes 13100 Aix-en-Provence Tél / Fax : 04 42 54 64 82 atelier.galloni@gmail.com	BETEM PACA 900 rue Ampère CS 50453 13 592 Aix-en-Provence Tél: 04 42 26 06 97 paca@betem.fr	DOMENE 99 rue des Tailleurs de Pierre ZA des Roquassiers 13 300 Salon-de-Provence Tél : 04 90 55 92 89 equipe@domenescop.fr	ACOUSTIQUE & CONSEILS 9 rue de la Carraire 13 770 Venelles Tél : 04 42 54 13 48 Fax : 04 42 54 10 15 contact@acoustique-conseil.com	SOCOTEC Résidence "Coté Saint Mens" 6 rue du Clair Logis 05 000 Gap Tél : 04 92 51 61 39 mathieu.espitalier@socotec.com	APAVE 28 avenue Bernard Givaudan 05 000 Gap Tél : 04 92 53 76 76 joseph.bernard@apave.com	

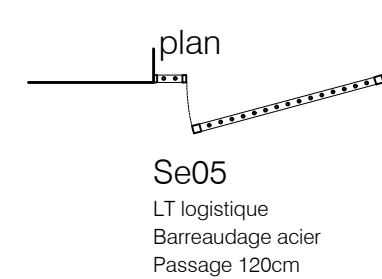

Maître d'ouvrage	Architecte	BET TCE	Projet	DCE	Carnet de Serrureries
Centre Hospitalier Büech-Durance	Brigitte Galloni architecte dplg	BETEM PACA	RECONSTRUCTION DE L'EHPAD "CHABRE", DU FAM "4 SAISONS" ET D'UN SERVICE DE GERONTO PSYCHIATRIE EN EXTENSION DE L'EHPAD-USLD "BUECH" - CH BUECH DURANCE A LARAGNE		Juin 2024
Rue Dr Provansal 05 300 Laragne Montéglin	Place des Fontêtes, 4 rue Mérindol 13100 Aix-en-Provence tél. : 04.42.54.64.82 / atelier.galloni@gmail.com	900 rue Ampère - CS 50453 13592 Aix-en-Provence tel : 04.42.26.06.97 / paca@betem.fr			1/50

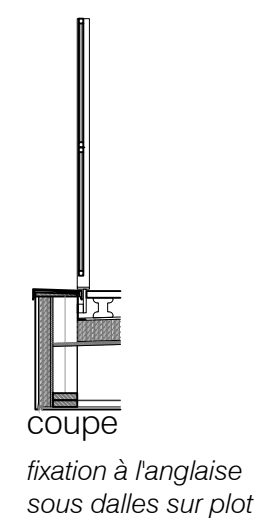

1/50

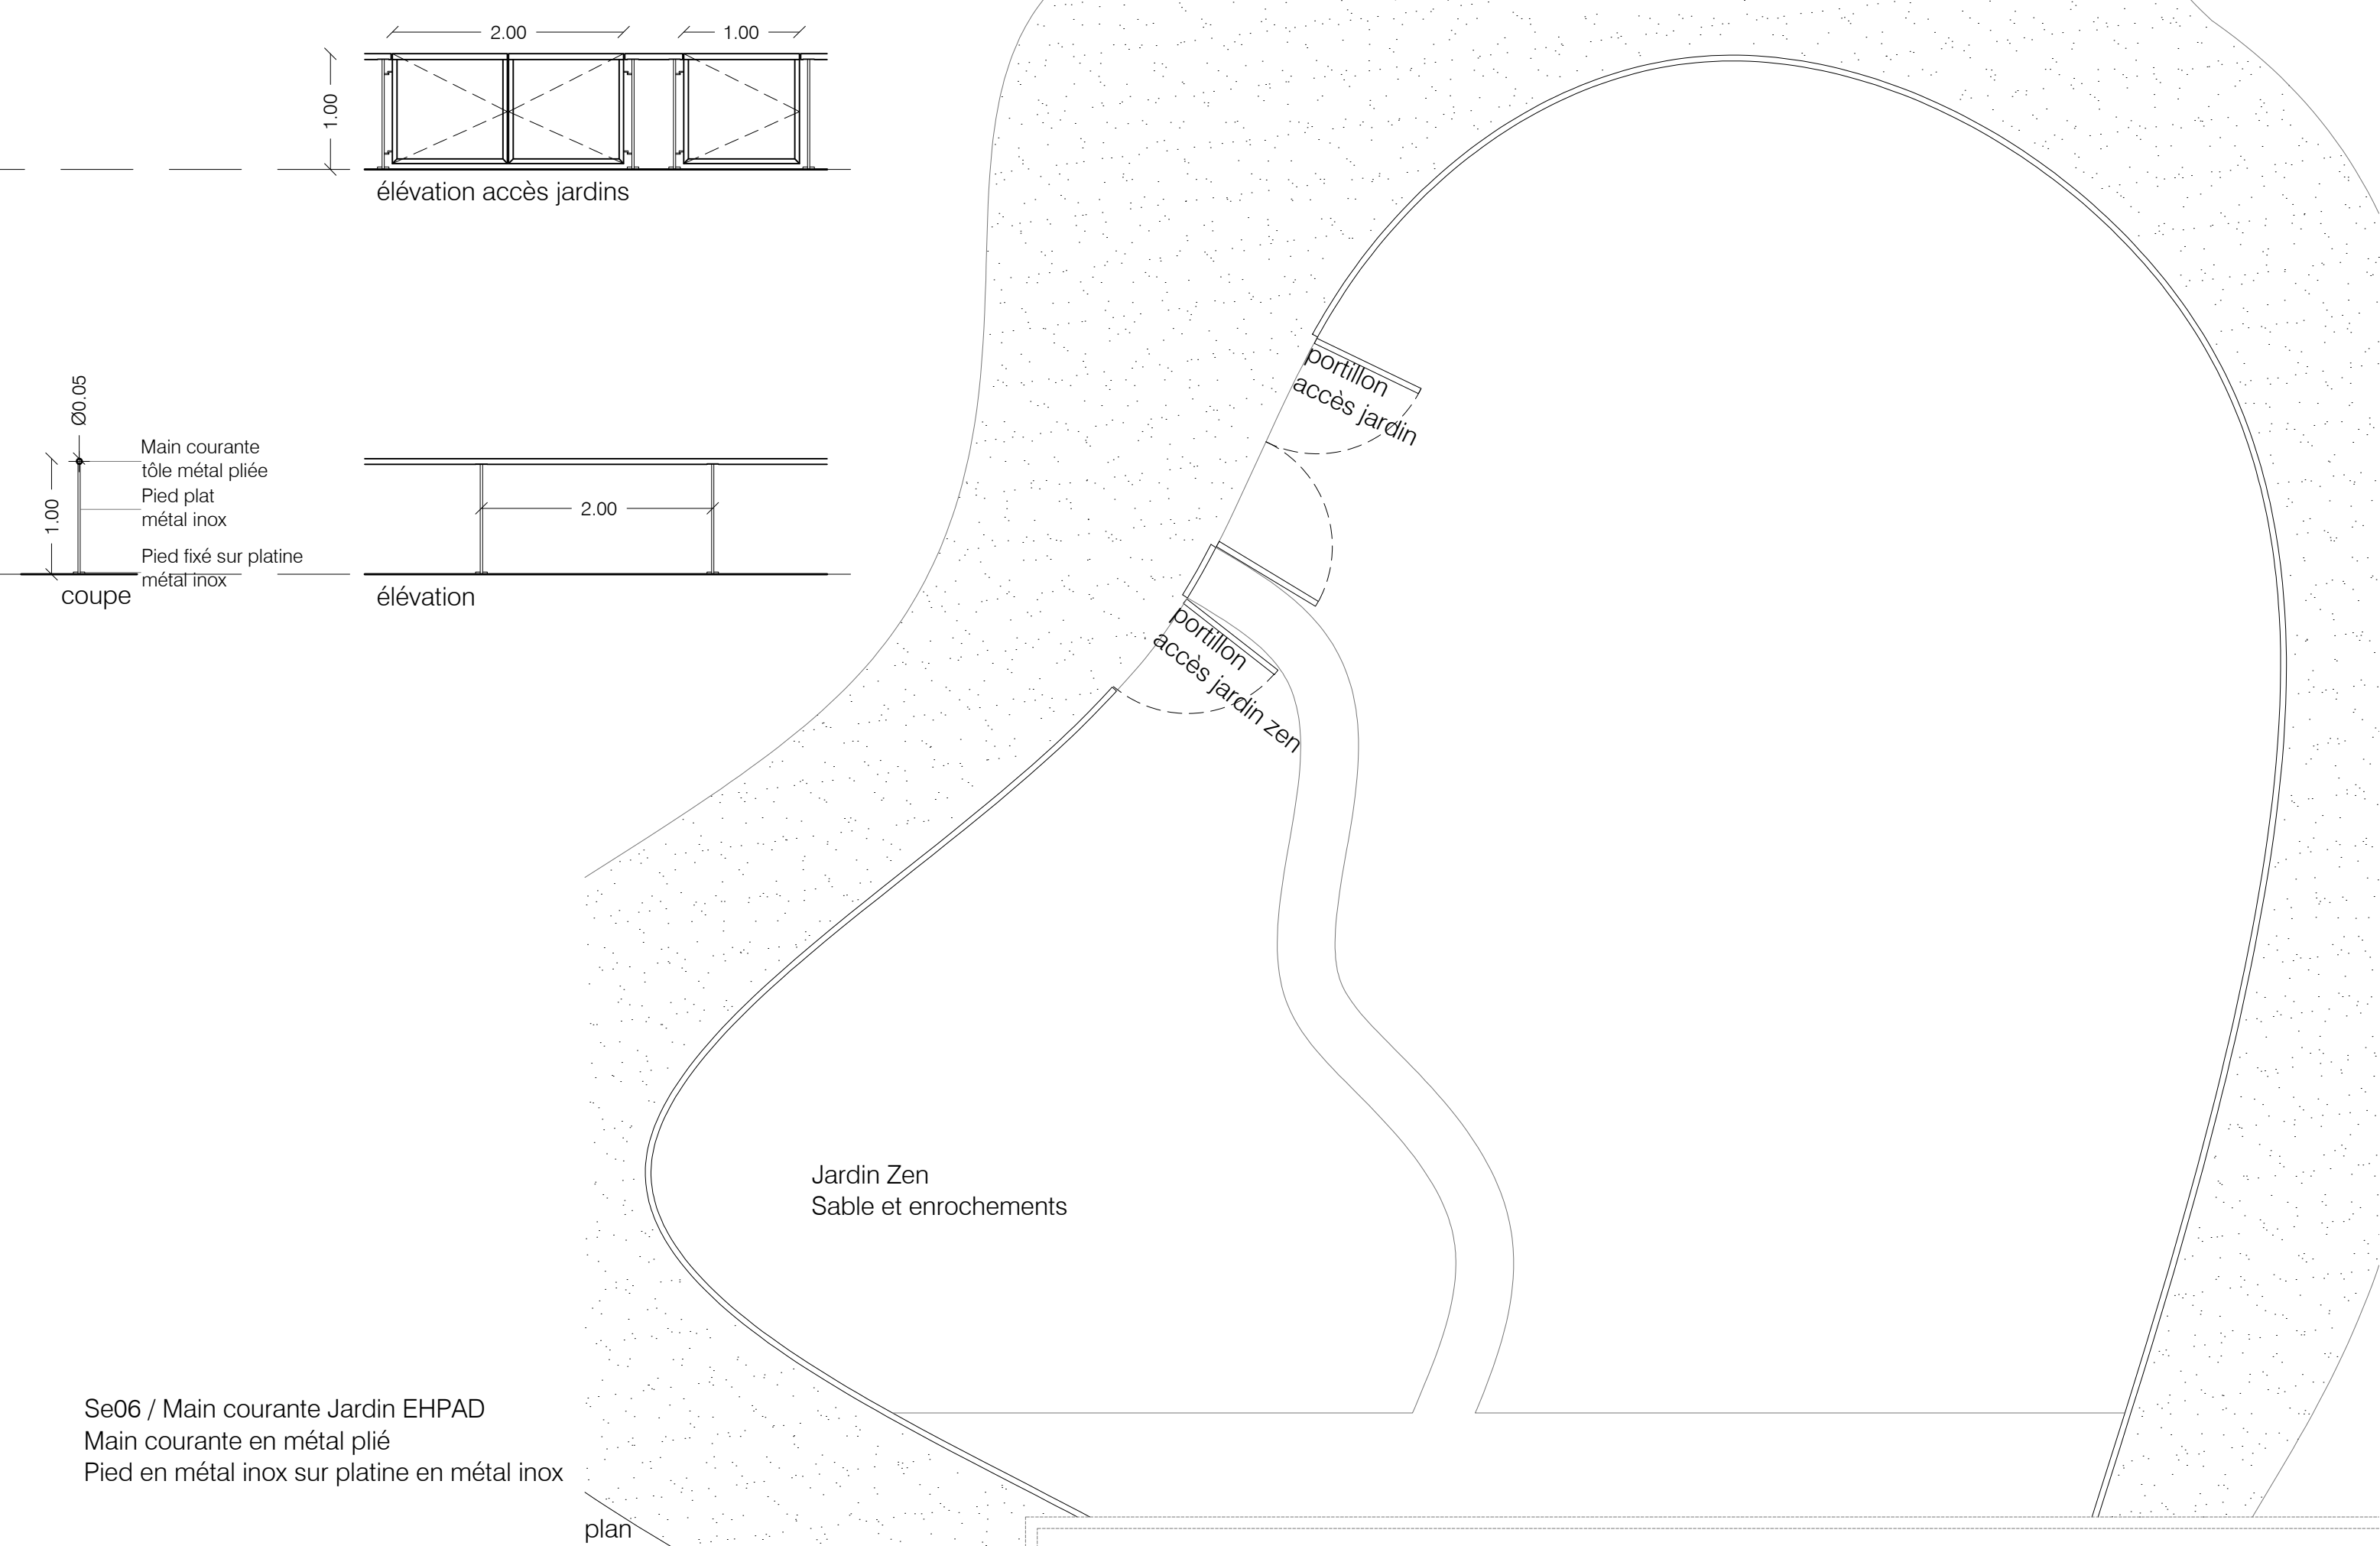

Se06 / Main courante Jardin EHPAD
Main courante en métal plié
Pied en métal inox sur platine en métal inox

Maître d'ouvrage	Architecte	BET TCE	Projet	DCE	Carnet de Serrureries
Centre Hospitalier Büech-Durance	Brigitte Galloni architecte dplg	BETEM PACA	RECONSTRUCTION DE L'EHPAD "CHABRE", DU FAM "4 SAISONS" ET D'UN SERVICE DE GERONTO PSYCHIATRIE EN EXTENSION DE L'EHPAD-USLD "BUECH" - CH BUECH DURANCE A LARAGNE		Juin 2024
Rue Dr Provansal 05 300 Laragne Montéglin	Place des Fontêtes, 4 rue Mérindol 13100 Aix-en-Provence tél. : 04.42.54.64.82 / atelier.galloni@gmail.com	900 rue Ampère - CS 50453 13592 Aix-en-Provence tel : 04.42.26.06.97 / paca@betem.fr			1/50