




Plan

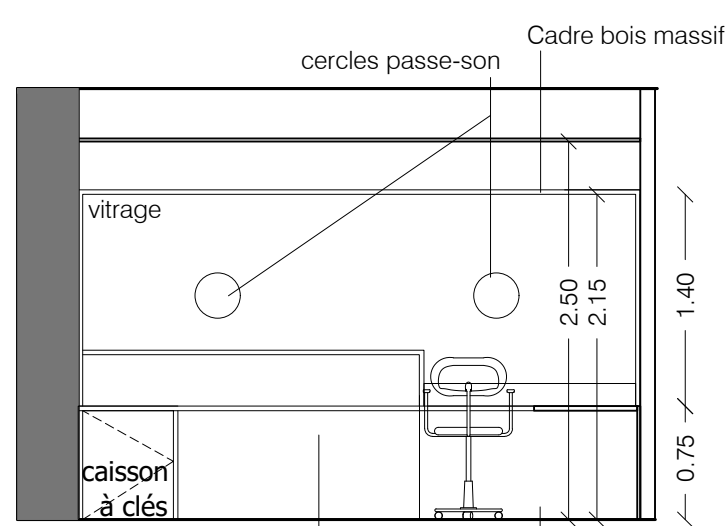

Elévation 1

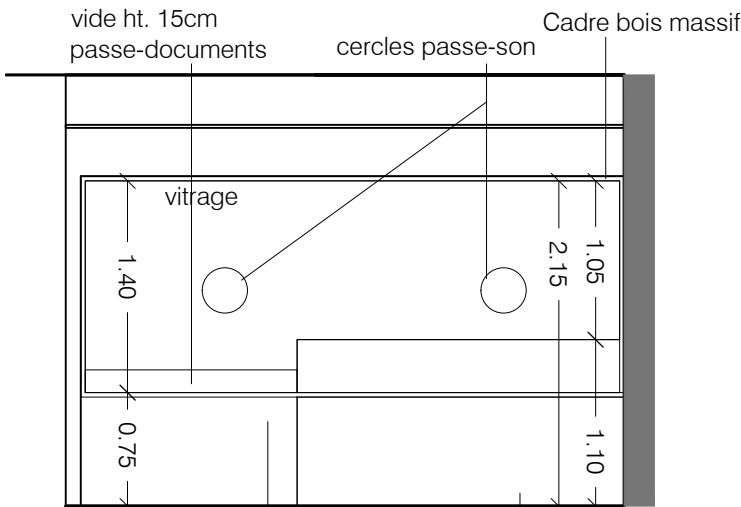

Elévation 2

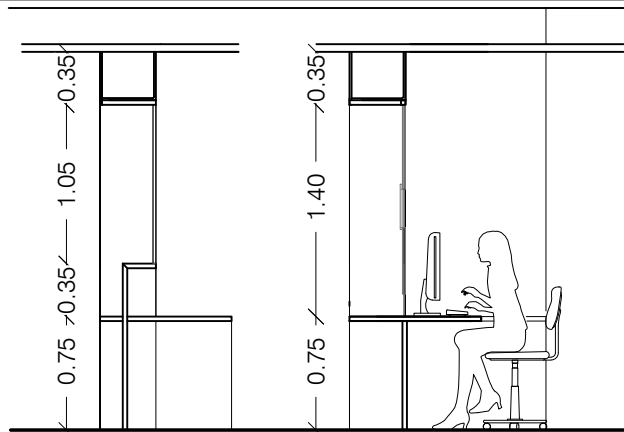


Coupe 1


Coupe 2

Mobilier 01 - Banque accueil hall

- Vitrage toute hauteur avec encoche 20cm passe-documents et cercles passe-son vitrés
- Plateau de réception posé sur piétements
- Plan de travail
- 1 caisson de rangement fixe fermant à clef
- Couleurs et revêtement au choix de l'architecte

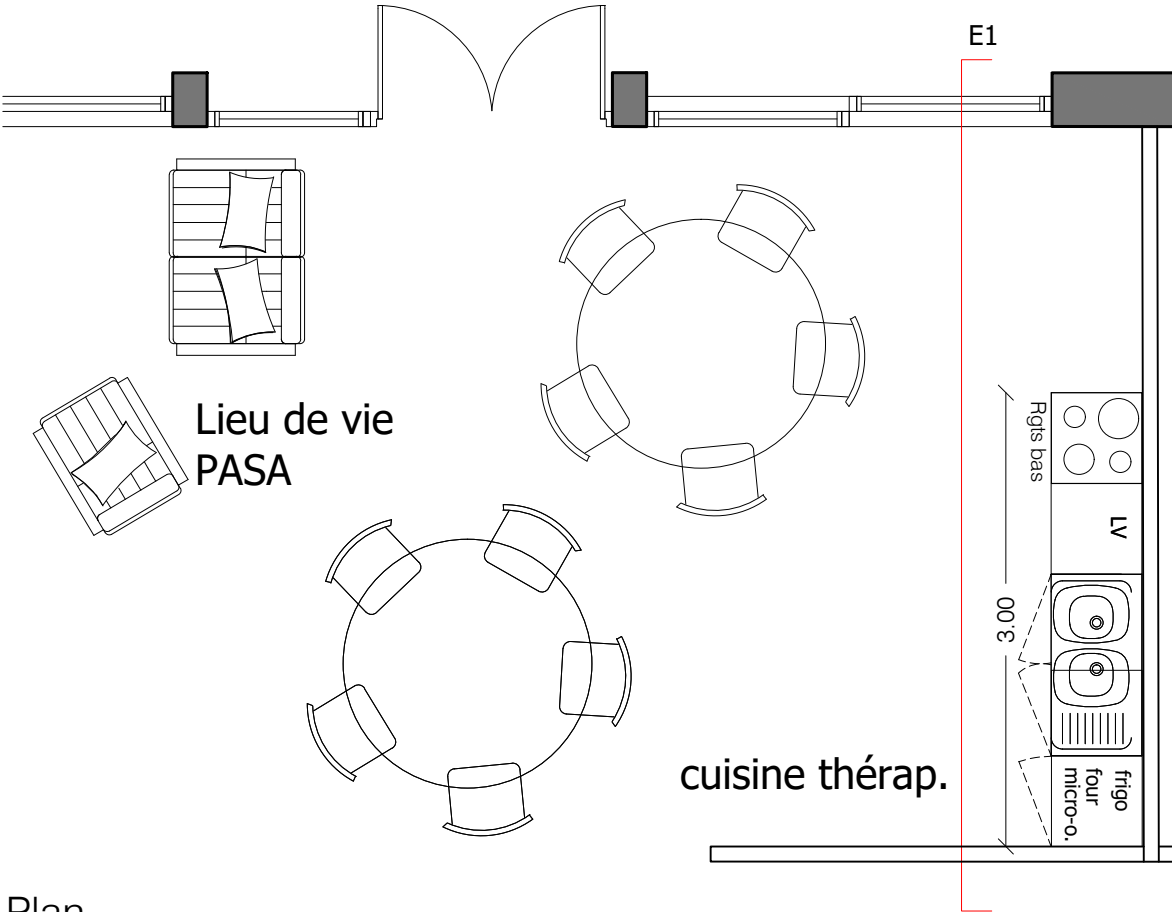

Plan

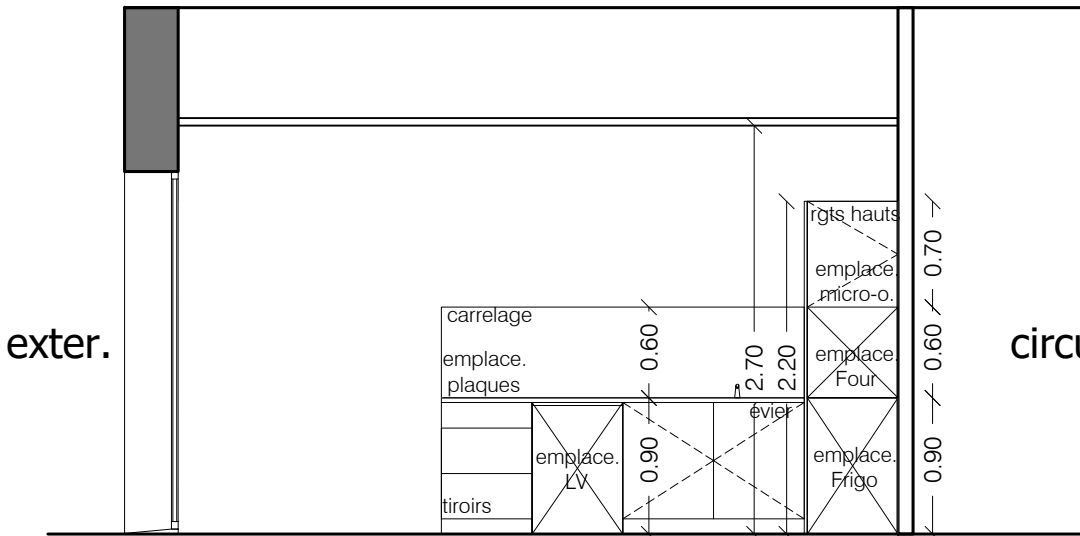


Elévation


Mobilier 02 - Cuisine thérapeutique PASA

- Plan de travail
- Rangements hauts et bas
- Emplacement pour électroménager (hors marché)


Maître d'ouvrage	Architecte	BET TCE	Projet	DCE V2	Carnet de Mobilier 1
Centre Hospitalier Büech-Durance	Brigitte Galloni architecte dplg	BETEM PACA	RECONSTRUCTION DE L'EHPAD "CHABRE", DU FAM "4 SAISONS" ET D'UN SERVICE DE GERONTO PSYCHIATRIE EN EXTENSION DE L'EHPAD-USLD "BUECH" - CH BUECH DURANCE A LARAGNE		Juin 2024
Rue Dr Provansal 05 300 Laragne Montéglin	Place des Fontêtes, 4 rue Méridol 13100 Aix-en-Provence tél. : 04.42.54.64.82 / atelier.galloni@gmail.com	900 rue Ampère - CS 50453 13592 Aix-en-Provence tel : 04.42.26.06.97 / paca@betem.fr			RDC Bas
					1/50

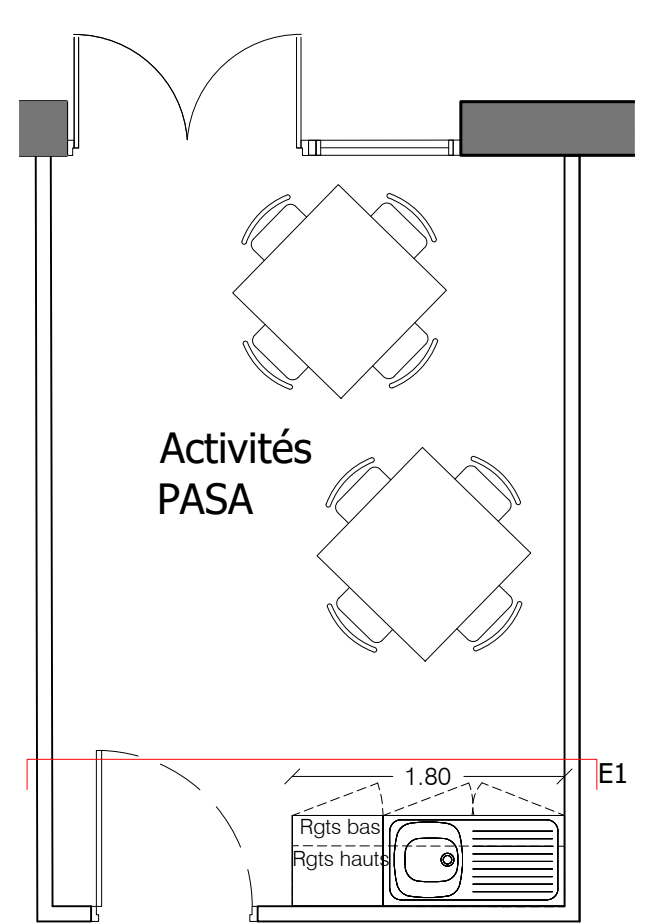


Plan

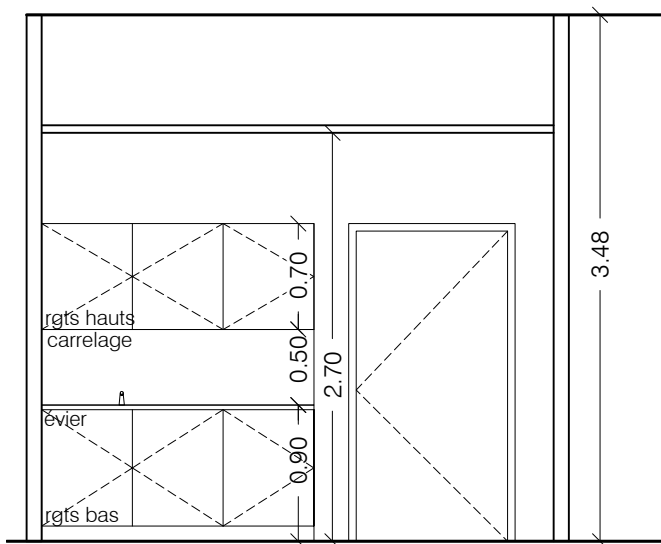


Elévation
Mobilier 03 - Salle activités PASA
Rangements hauts et bas + point eau

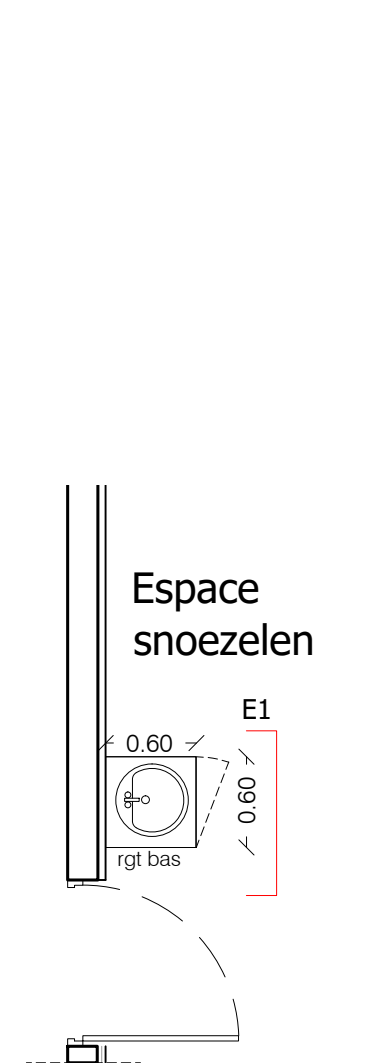

Plan

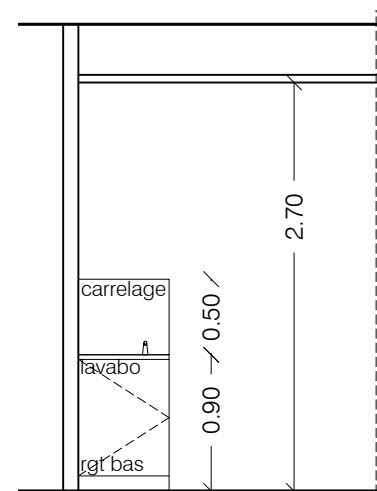


Elévation
Mobilier 04 - Coiffure Esthétique - Snoezelen
Buanderie
Centr. linge sale, déchets, DASRI
Lavabo sur rangementt

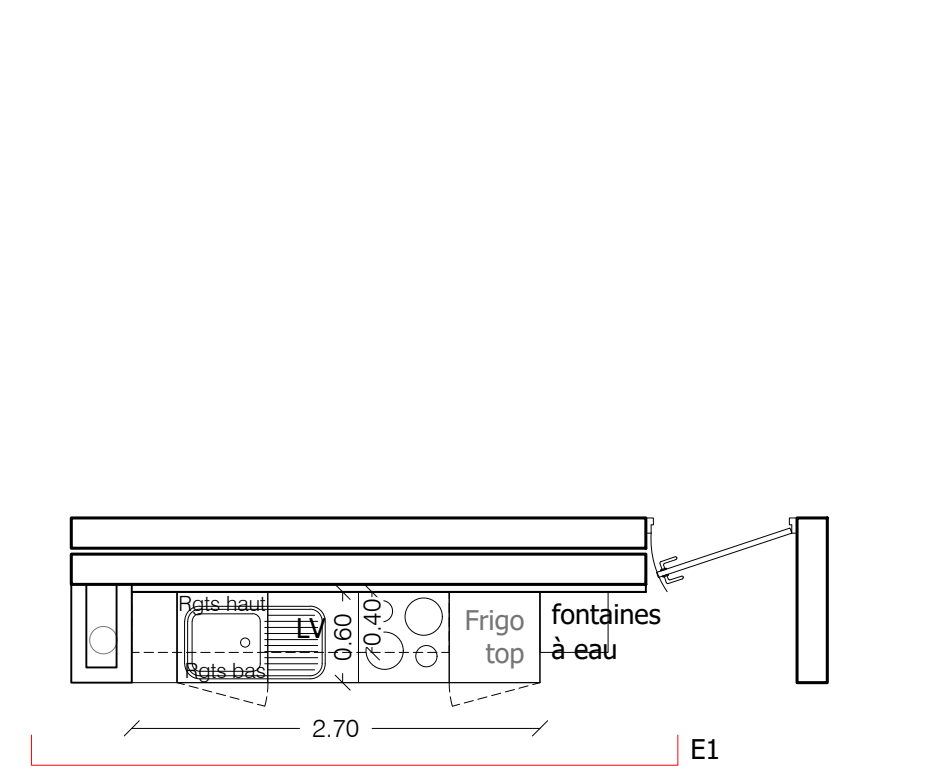

SàM Géronto psy
Cuisine therap.


Plan

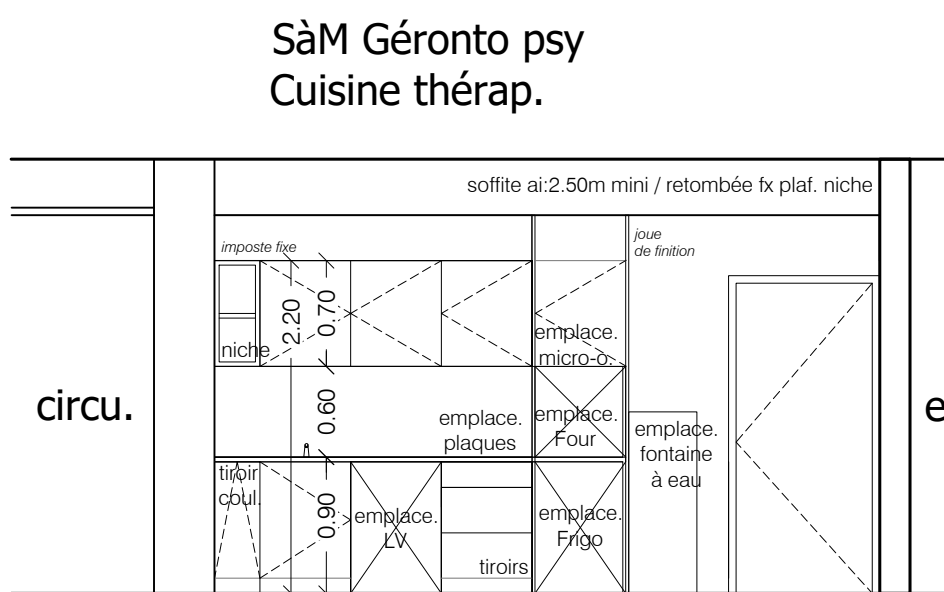

Elévation

Mobilier 05 - Salle à manger gérontopsy
Plan de travail
Rangements hauts et bas à fermeture à clés
Emplacement pour électroménager (hors marché)
Condamnation à clé de l'utilisation électrique des équipements


Maître d'ouvrage	Architecte	BET TCE	Projet	DCE	Carnet de Mobilier 2
Centre Hospitalier Büech-Durance	Brigitte Galloni architecte dplg	BETEM PACA	RECONSTRUCTION DE L'EHPAD "CHABRE", DU FAM "4 SAISONS" ET D'UN SERVICE DE GERONTO PSYCHIATRIE EN EXTENSION DE L'EHPAD-USLD "BUECH" - CH BUECH DURANCE A LARAGNE		Juin 2024
Rue Dr Provansal 05 300 Laragne Montéglin	Place des Fontêtes, 4 rue Mérimol 13100 Aix-en-Provence tél. : 04.42.54.64.82 / atelier.galloni@gmail.com	900 rue Ampère - CS 50453 13592 Aix-en-Provence tel : 04.42.26.06.97 / paca@betem.fr			RDC Bas
					1/50

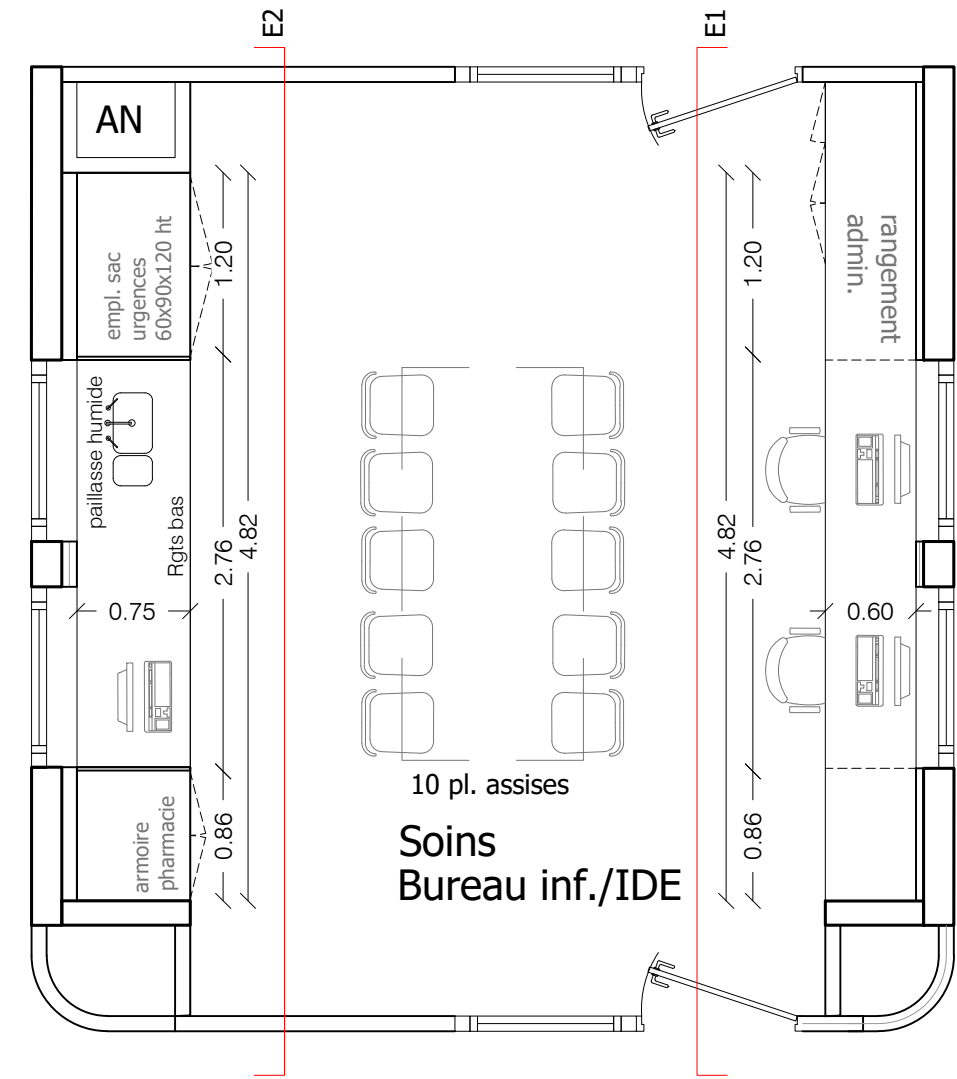


Plan

Mobilier 06 - Salle de soins G ronto psy

- Plan de travail pour poste info
- Rangements hauts et bas + point d'eau
- Rangements et plan de travail poste info

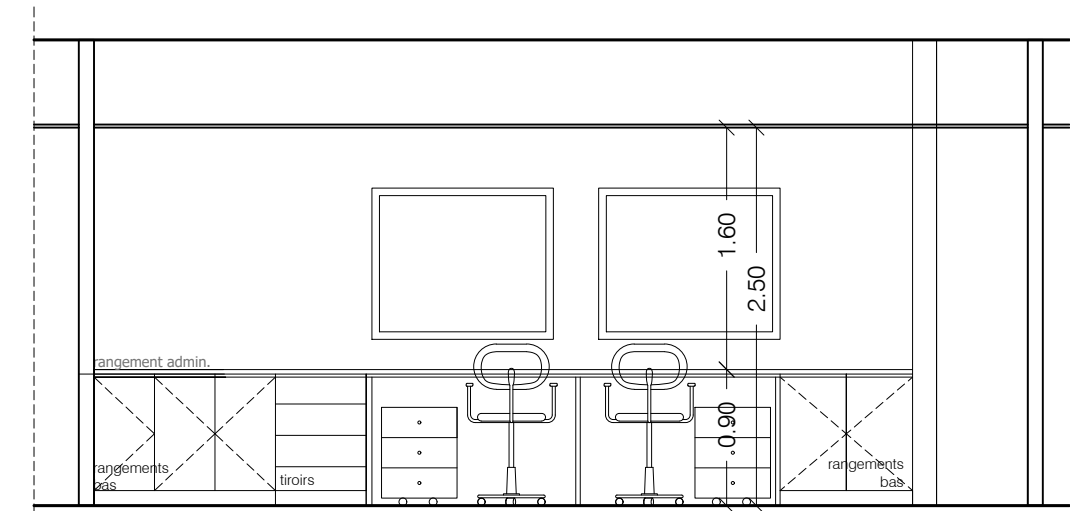

El vation 1

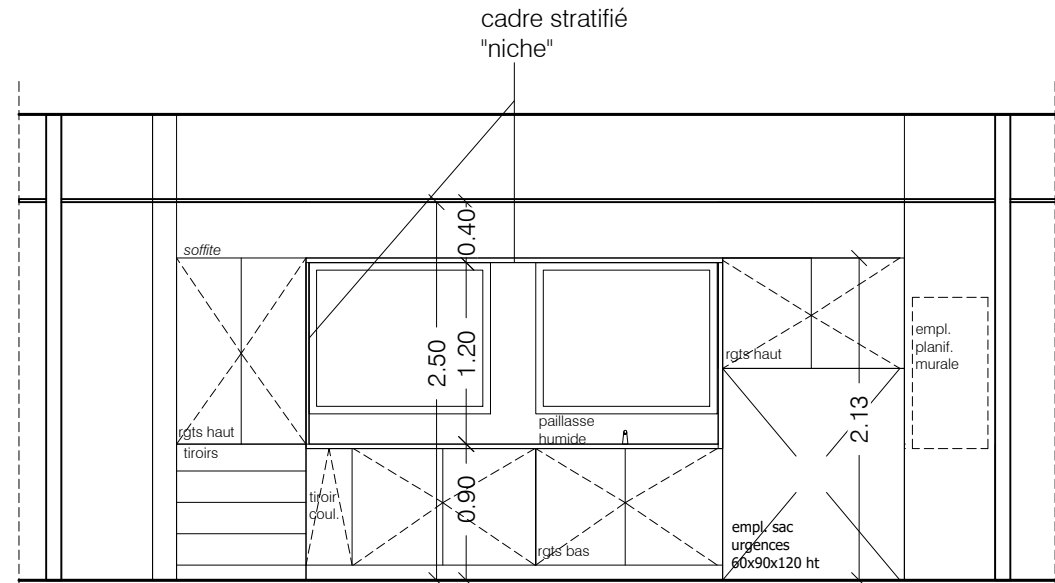

El vation 2


Ma�tre d'ouvrage
Centre Hospitalier B�ech-Durance
Rue Dr Provansal 05 300 Laragne Mont�glin

Architecte
Brigitte Galloni architecte dplg
Place des Font�tes, 4 rue M�rindol 13100 Aix-en-Provence t�l. : 04.42.54.64.82 / atelier.galloni@gmail.com


BET TCE
BETEM PACA
900 rue Amp�re - CS 50453 13592 Aix-en-Provence tel : 04.42.26.06.97 / paca@betem.fr

Projet
RECONSTRUCTION DE L'EHPAD "CHABRE", DU FAM "4 SAISONS" ET D'UN SERVICE DE GERONTO PSYCHIATRIE EN EXTENSION DE L'EHPAD-USLD "BUECH" - CH BUECH DURANCE A LARAGNE

DCE V2	Carnet de Mobilier 3
	Juin 2024
	RDC Bas
	1/50

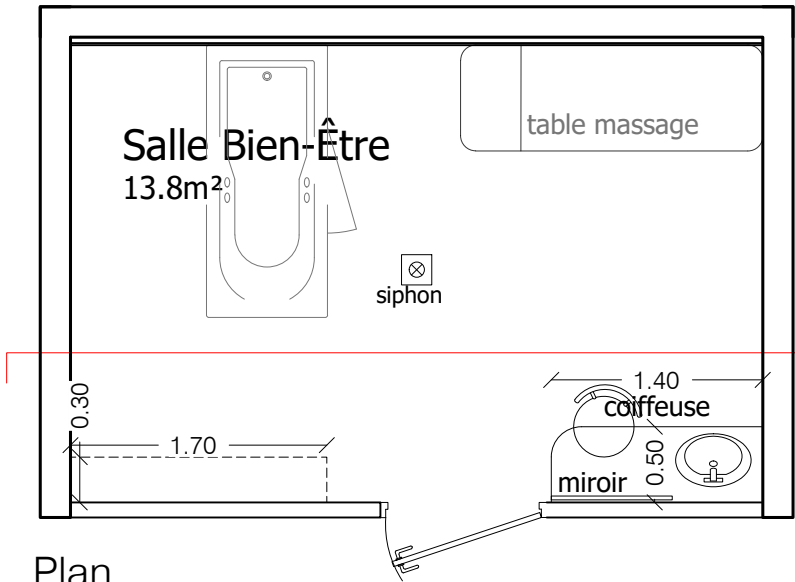


Plan

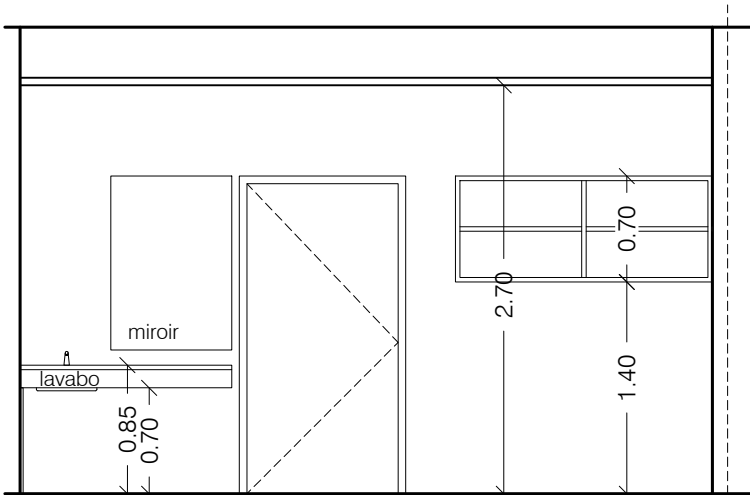


Elévation 1

Mobilier 07 - Salle bien être Géronto psy
Coiffeuse + lavabo sur plan de travail
Etagères hautes

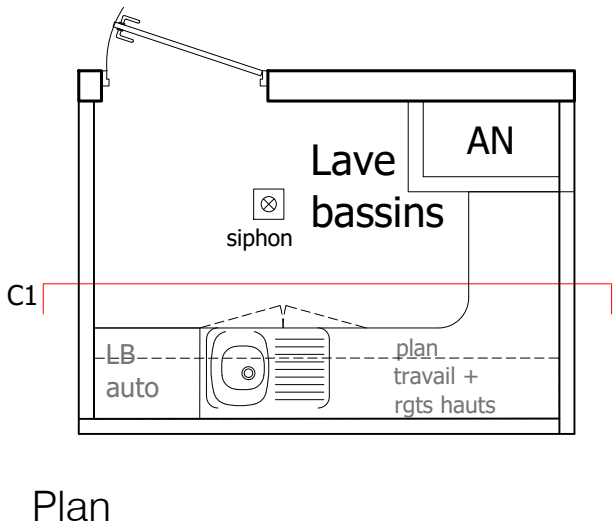


Plan

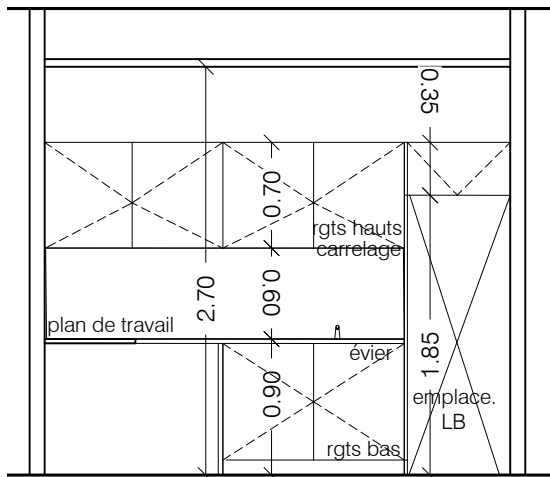


Elévation

Mobilier 08 - Lave bassin
Paillasse humide + lavabo
Paillasse sèche
Rangements bas et hauts

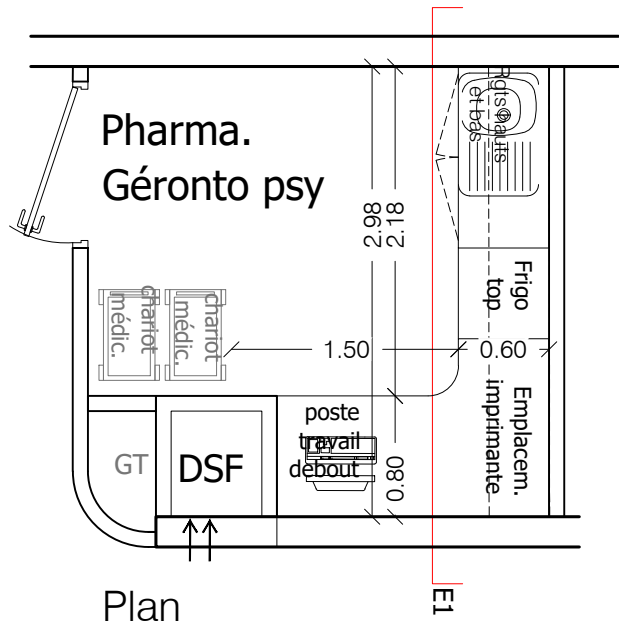


Plan

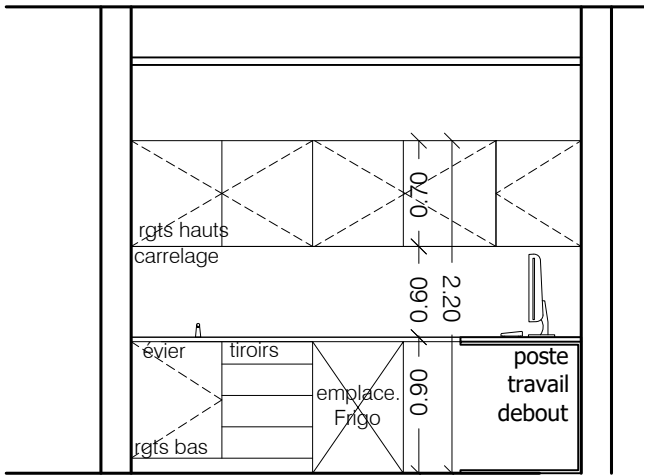


Elévation

Mobilier 09 - Pharmacie Géronto psy
Plan travail inclus évier égouttoir + poste travail haut

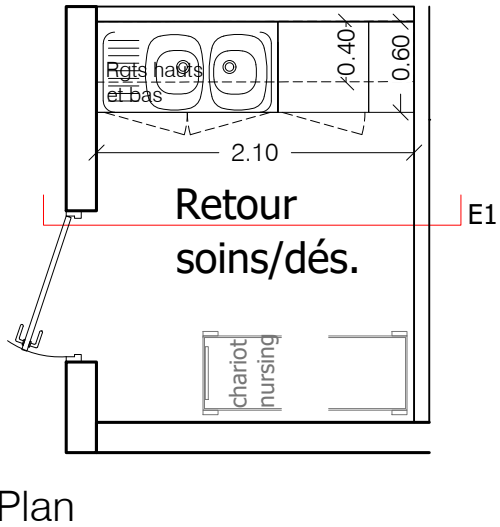

Plan

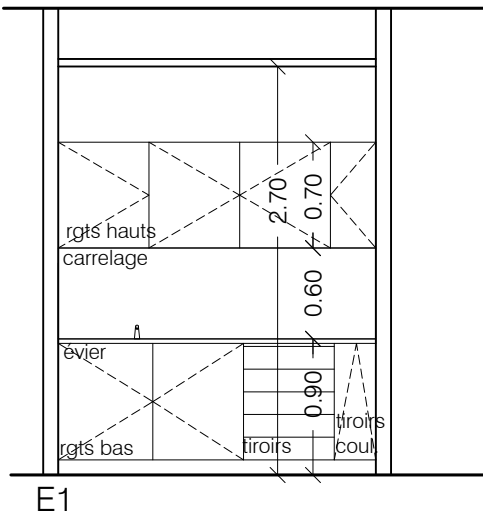

Elévation

Mobilier 10 - Retour soins désinf.
Rdc Bas
Plan travail inclus évier égouttoir
Rangements bas et hauts



Plan de travail
Rangements hauts et bas à fermeture à clés
Emplacement pour électroménager (hors marché)




Rangements hauts
Plan de travail sur piétements




Plan de travail stratifié pour poste info
Rangements stratifiés et point d'eau et rgmts hauts
Rangements stratifiés et plan de travail poste info

1/50

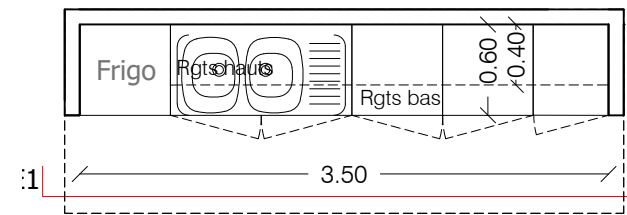


Salle de repos
FAM

Plan

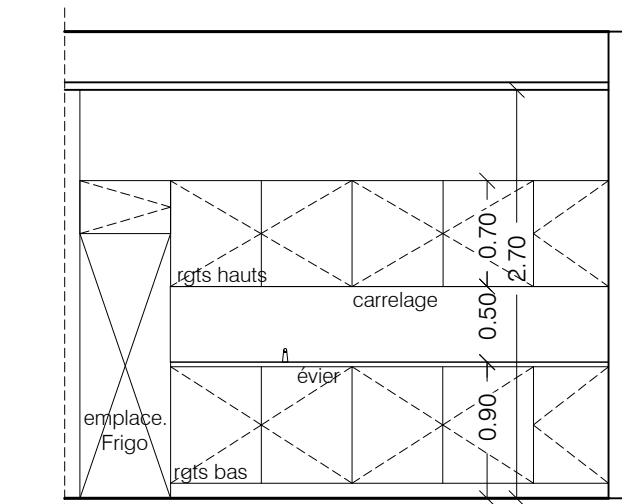


Elévation

Mobilier 14 - Salle de repos FAM
Rangements bas et hauts + point eau

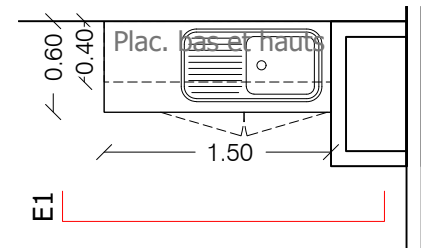


Plan

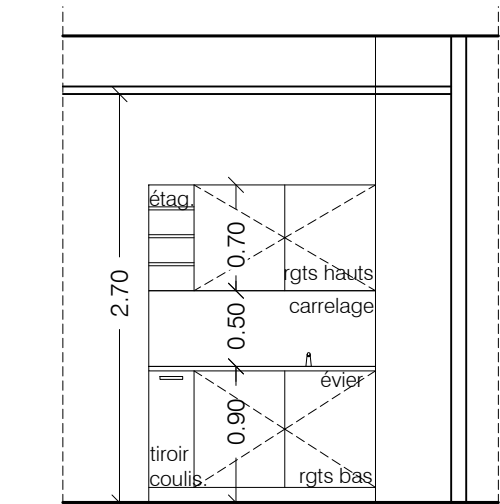


Elévation

Mobilier 15 - Art thérapie FAM
Rangements hauts et bas + égouttoir

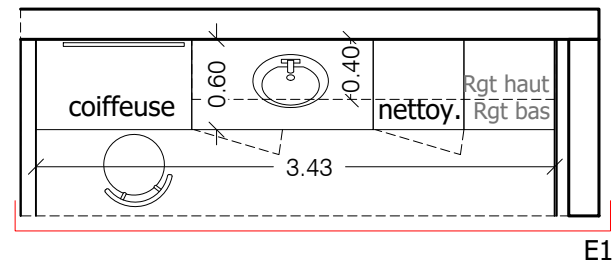


Plan

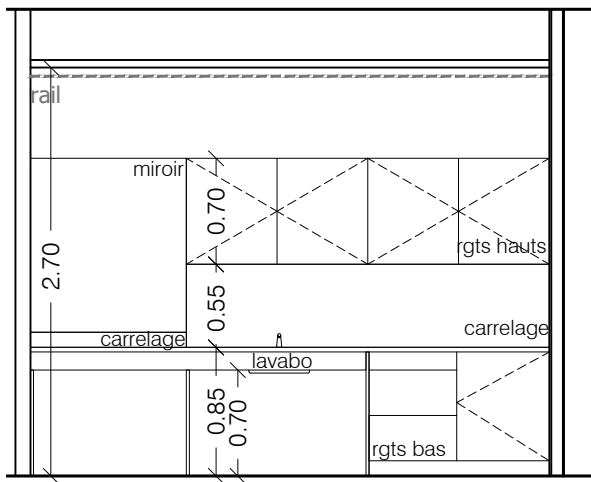


Elévation

Mobilier 16 - SDB commune FAM
Rangements hauts et bas + lavabo
+ coiffeuse

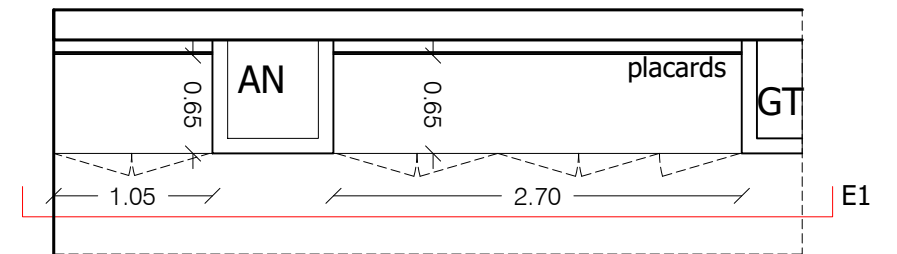


Plan

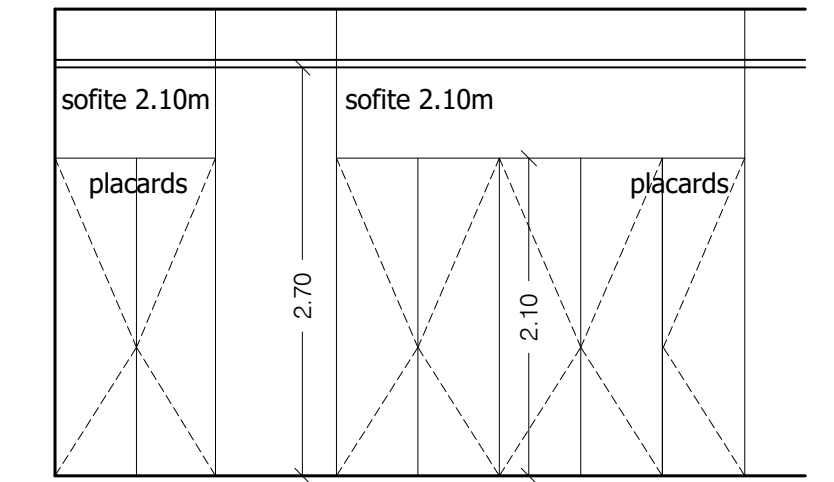


Elévation

Mobilier 17 - Salon FAM
Placard mural (push pull)

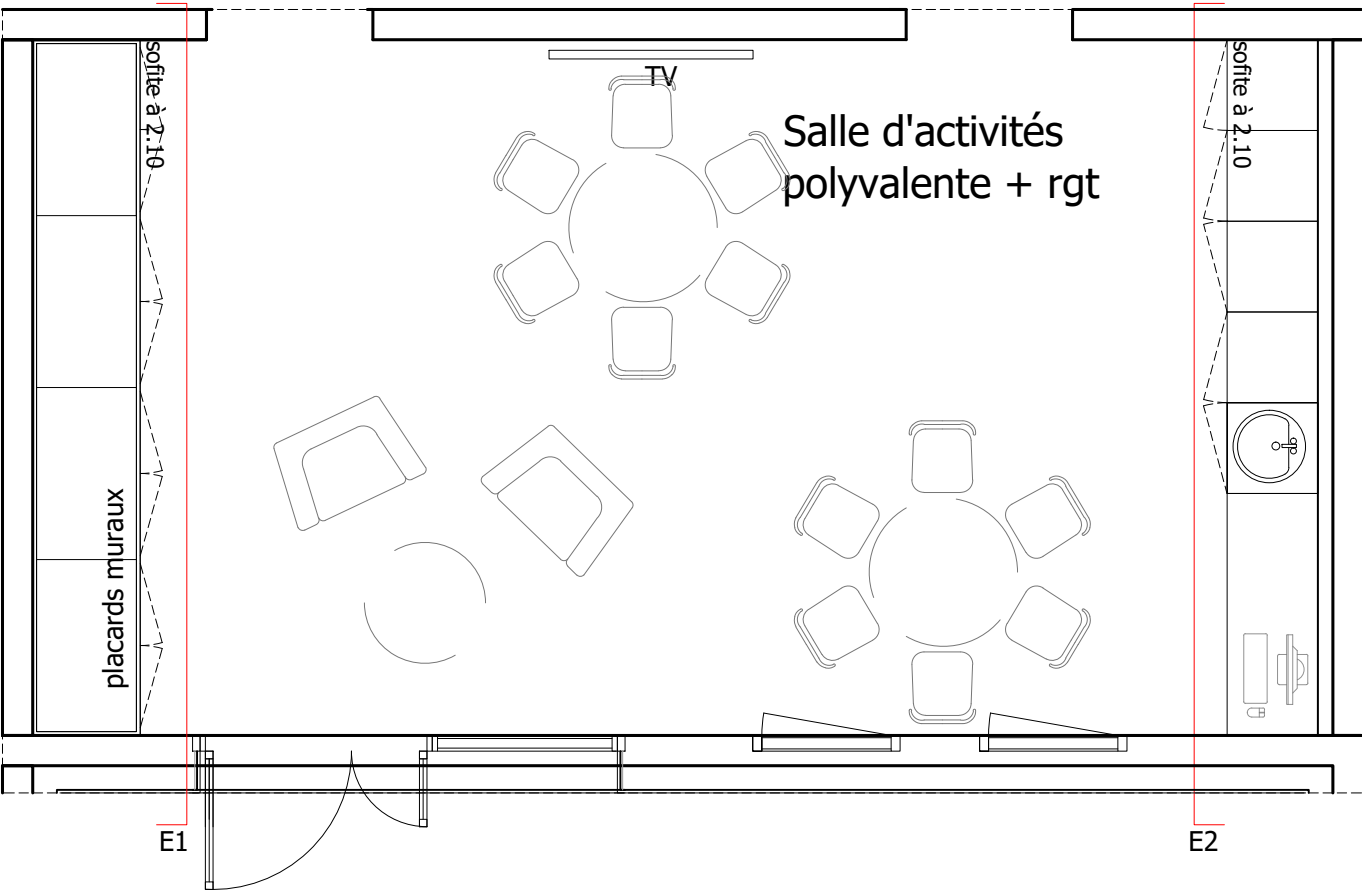


Plan

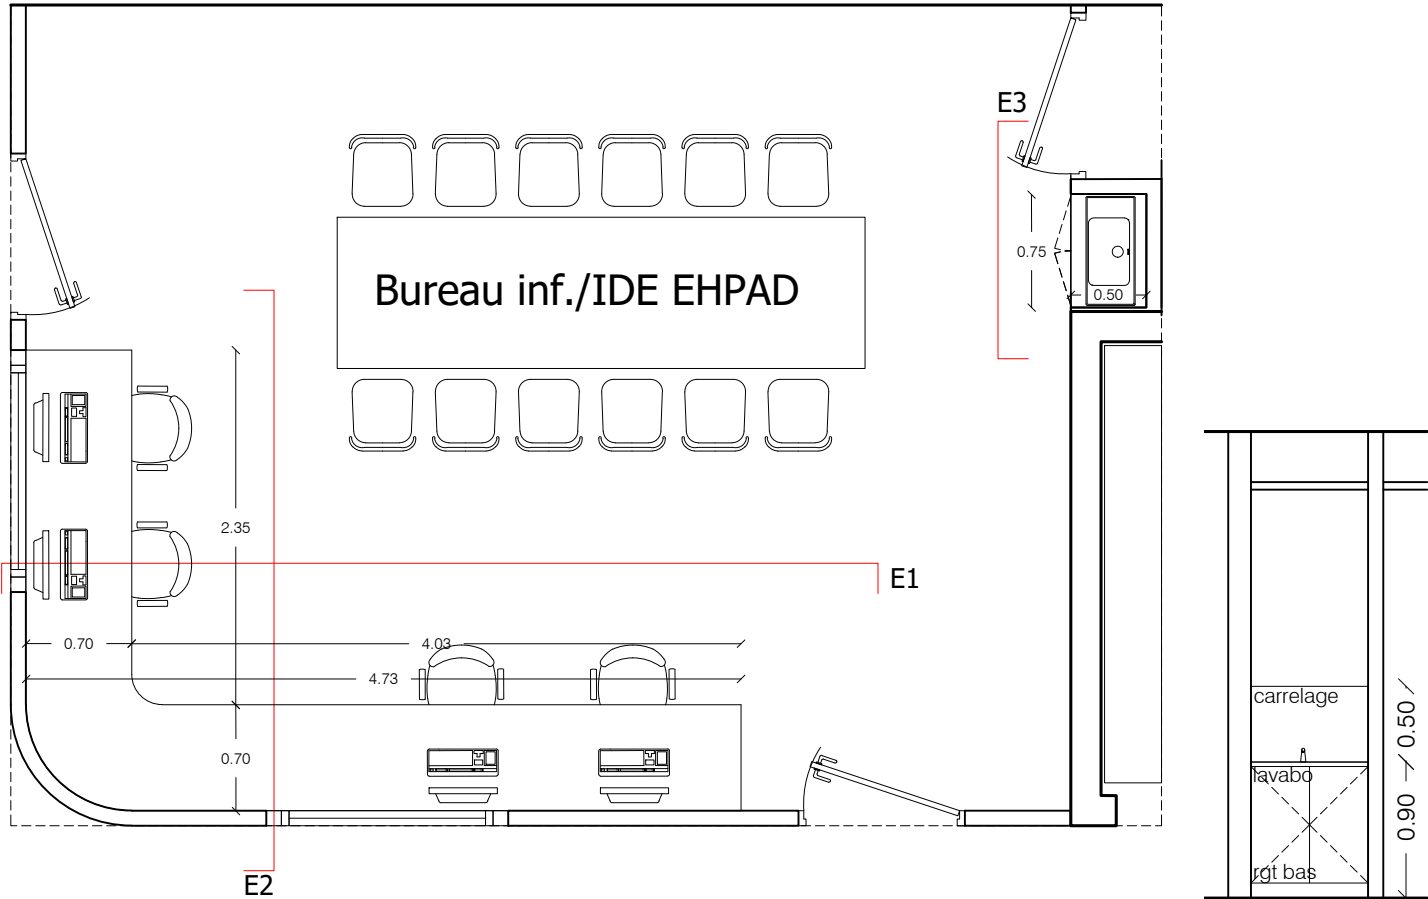


Plan


Elévation 3

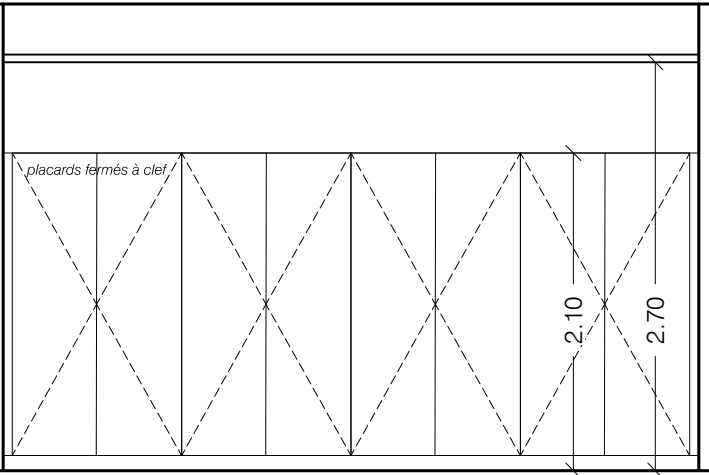


Elévation E1

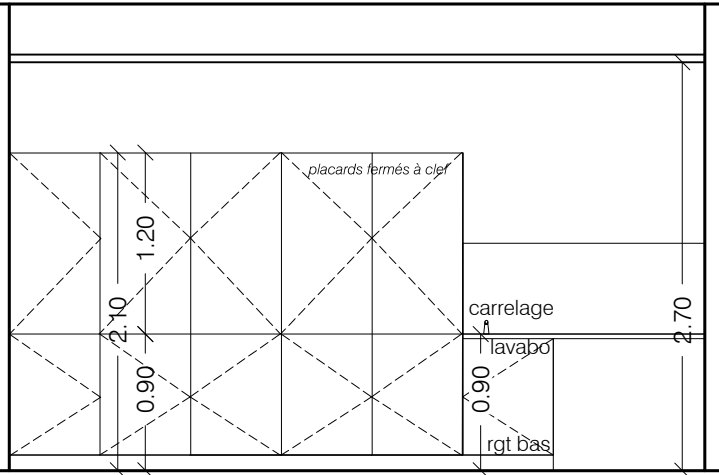

Elévation E2

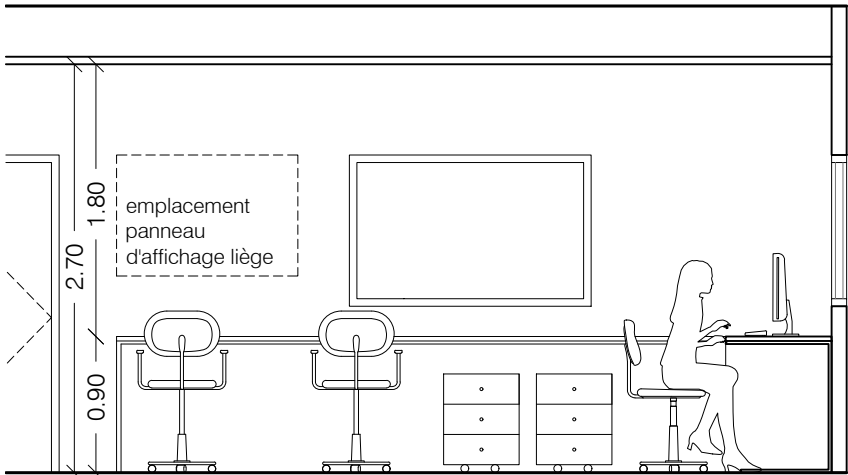

Elévation 1

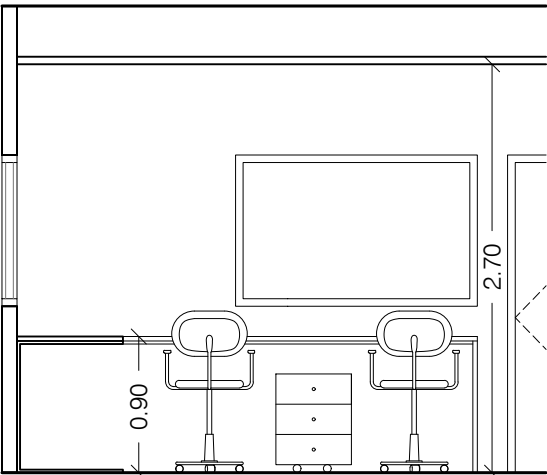

Elévation 2

Mobilier 18 - Salle activités FAM

Placards fermés à clef + lavabo
+ plan de travail

Mobilier 19 - Bureau inf/IDE EHPAD

Plan de travail pour postes info.
Rangement bas + point d'eau


Maître d'ouvrage
Centre Hospitalier Büech-Durance
Rue Dr Provansal
05 300 Larnage Montéglin

Architecte
Brigitte Galloni architecte dplg
Place des Fontêtes, 4 rue Méridol
13100 Aix-en-Provence
tél. : 04.42.54.64.82 / atelier.galloni@gmail.com


BET TCE
BETEM PACA
900 rue Ampère - CS 50453
13592 Aix-en-Provence
tel : 04.42.26.06.97 / paca@betem.fr

Projet
RECONSTRUCTION DE L'EHPAD "CHABRE", DU FAM "4 SAISONS" ET D'UN
SERVICE DE GERONTO PSYCHIATRIE EN EXTENSION DE L'EHPAD-USLD
"BUECH" - CH BUECH DURANCE A LARAGNE

DCE
Carnet de Mobilier 7
Juin 2024
RDC Haut
1/50

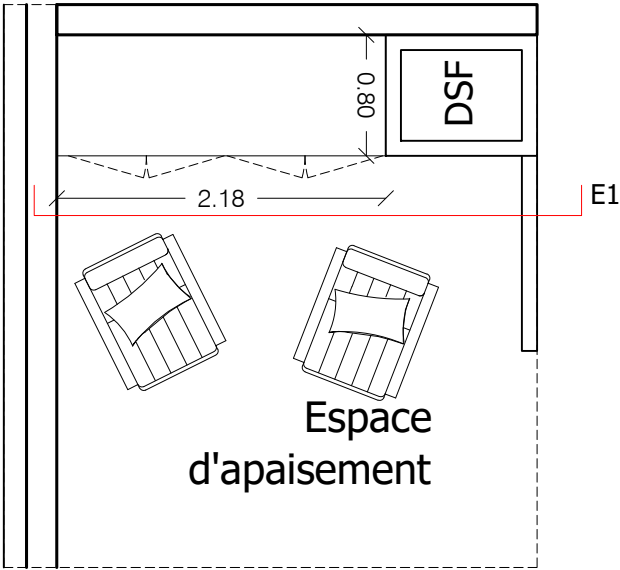


Plan

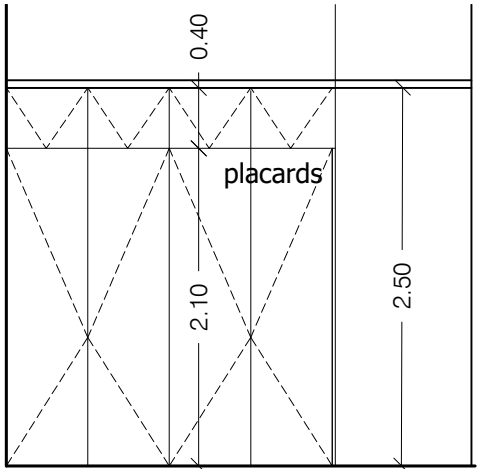


Elévation

Mobilier 20 - Espace d'apaisement Gerontopsy
Placard mural (push pull)

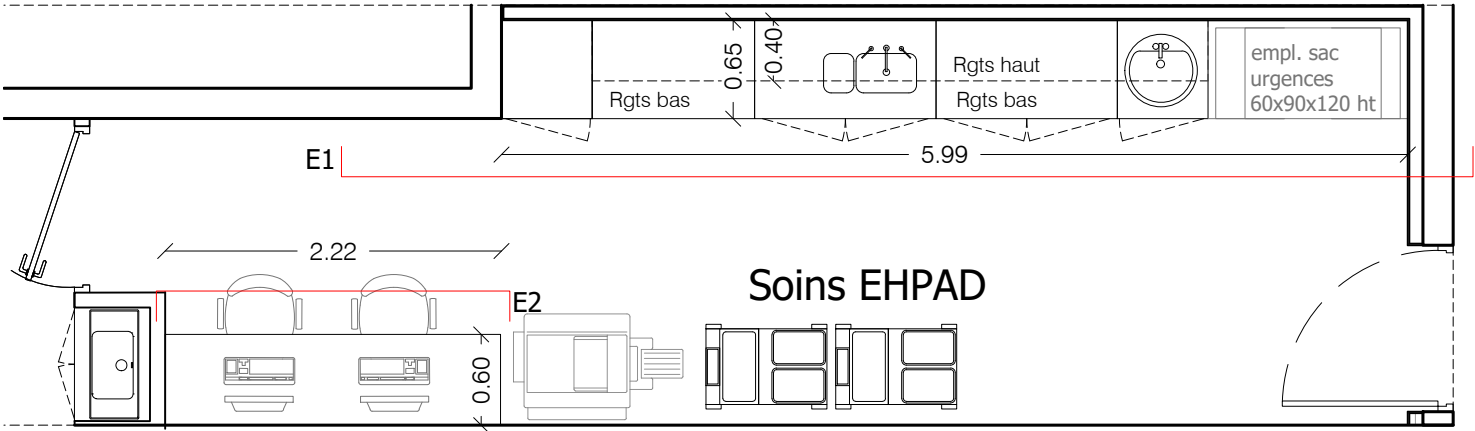


Plan

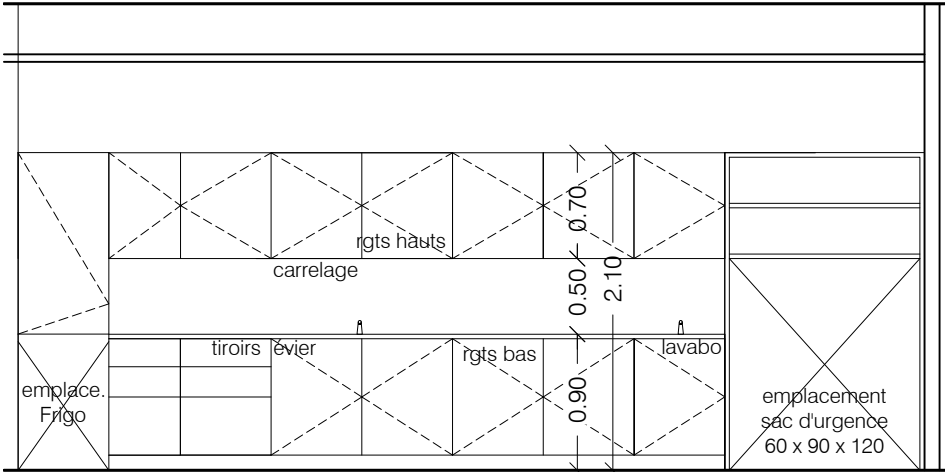


Elévation E1


Mobilier 21 - Salle de soins EHPAD
Plan de travail
Poste de travail
Rangements hauts et bas
Emplacement pour électroménager (hors marché)

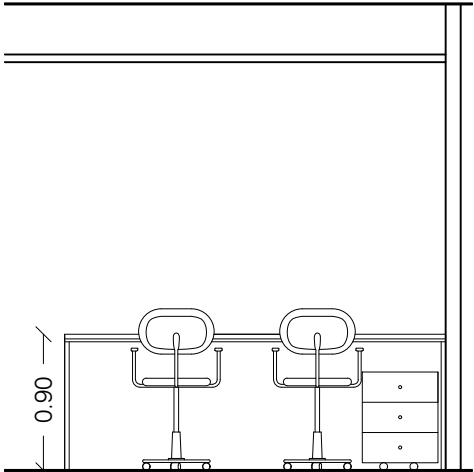

Elévation E2

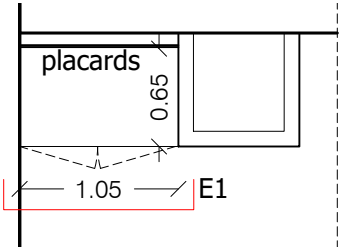


Plan

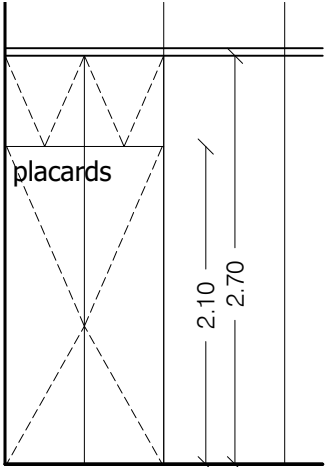


Elévation

Mobilier 22 - Salon EHPAD 1
Placard mural
Push-pull

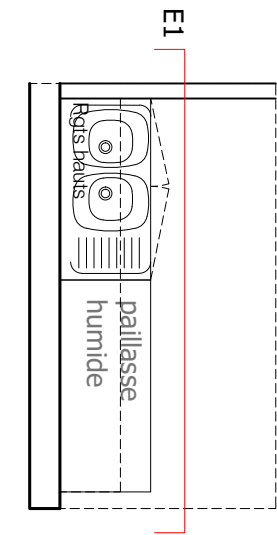


Plan

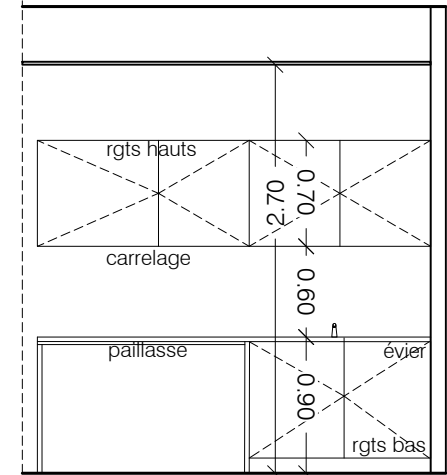


Elévation

Mobilier 23 - Retour
soins/desinf. EHPAD
Paillasse humide
Rangements bas et hauts

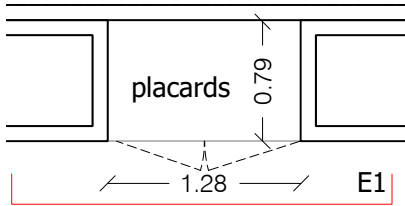


Plan

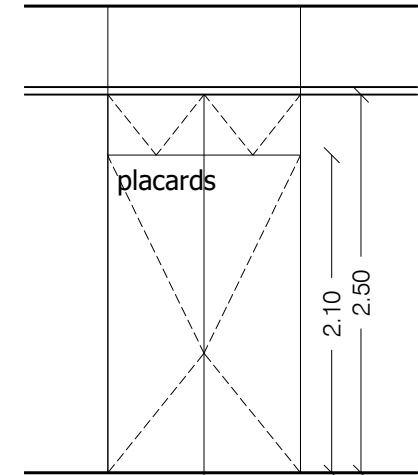


Elévation

Mobilier 24 - Salon 2
EHPAD
Placard mural (push pull)

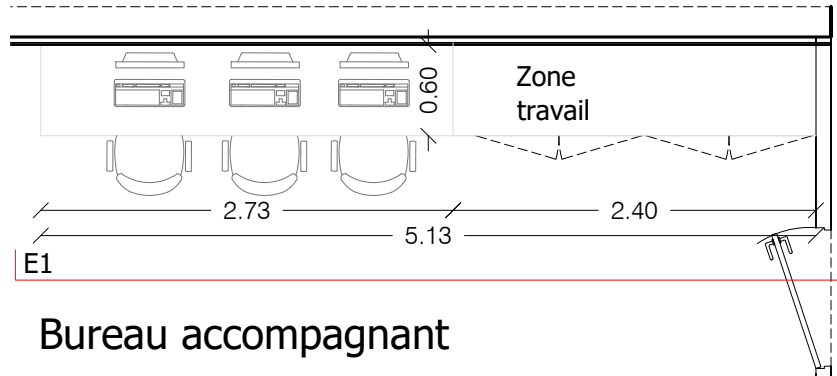


Plan

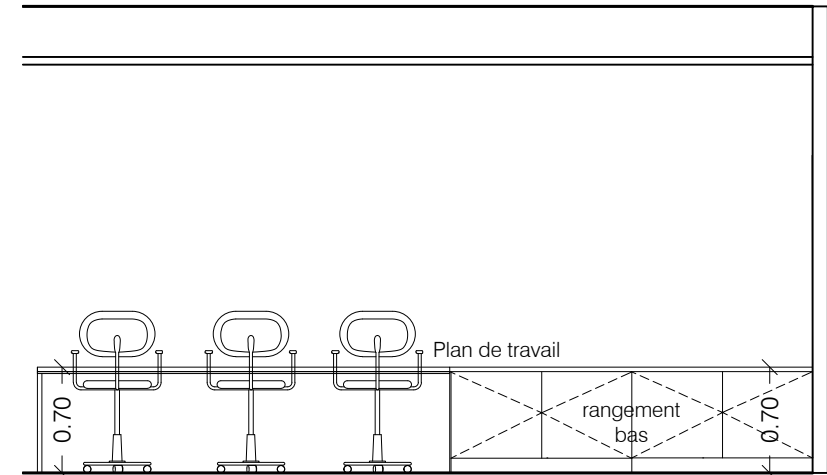


Elévation

Mobilier 25 - Bureau
accompagnants FAM
Plan de travail stratifié pour poste info
Rangements stratifiés et plan de travail poste info

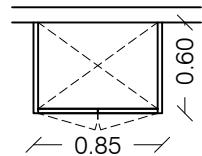


Plan

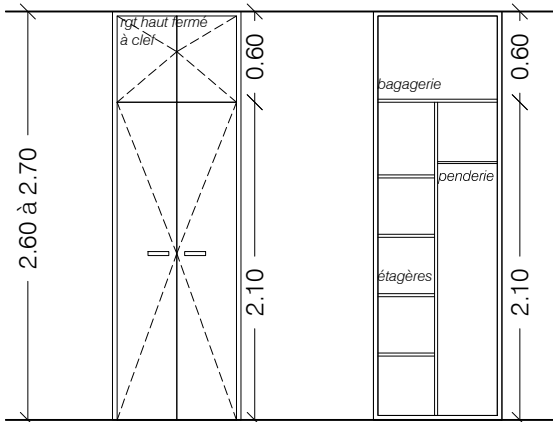


Elévation

Mobilier 26a - Placard type -
chambres sans rail
Penderie et étagères
Bagagerie en partie haute
Portes battantes avec serrure

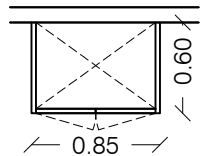


Plan

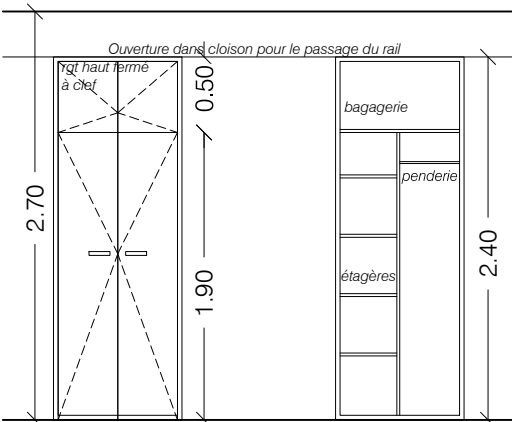


Elévation

Mobilier 26b - Placard type -
chambres avec rail
Penderie et étagères
Bagagerie en partie haute
Portes battantes avec serrure

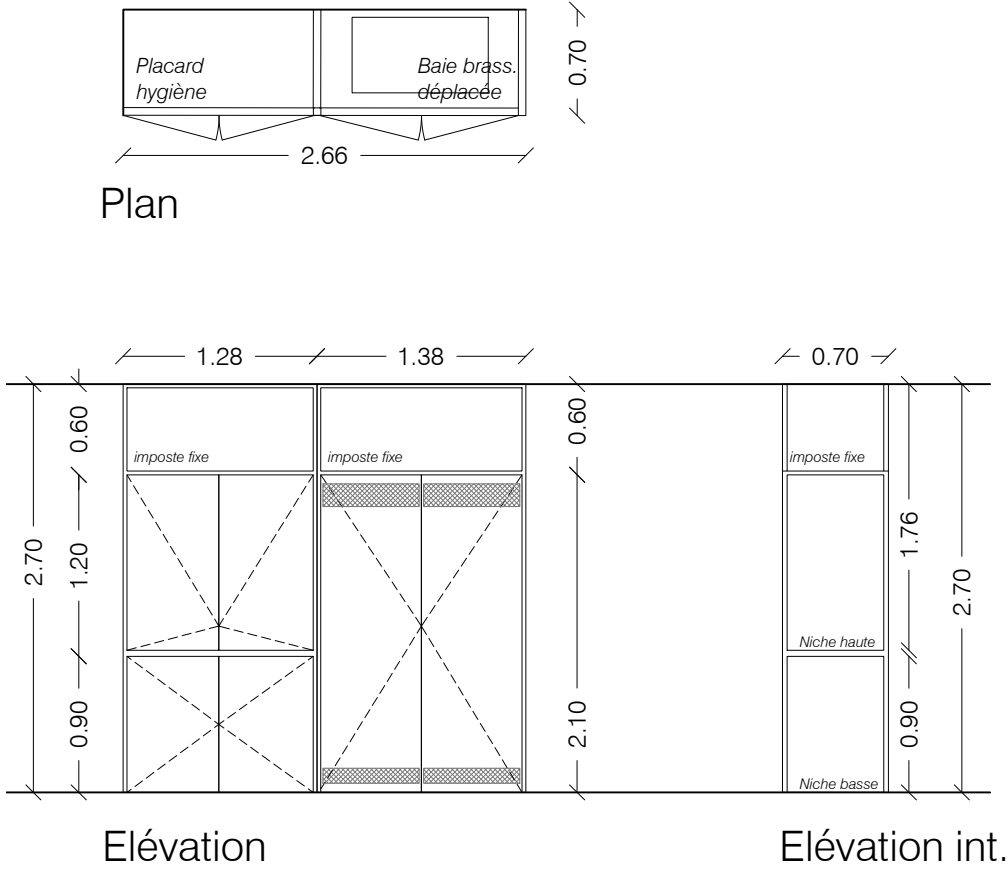


Mobilier 27 - Placard Baie / Hygiène

- Colonne en stratifié avec imposte fixe
- Niche ventilée placard baie brassage
- Niches sécurisées pour placard hygiène

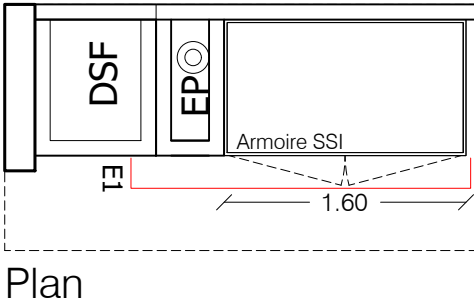


Mobilier 28 - Bureau accueil collectif

- Portes battantes avec serrure

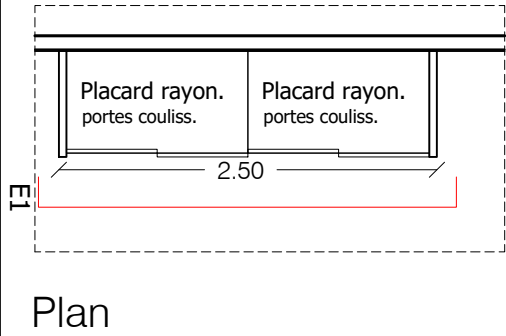


Mobilier 29 - Office EHPAD

- Placards rayonnage à portes coulissantes

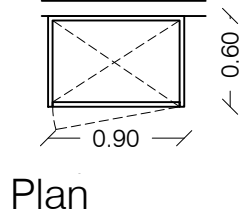


Mobilier 30 - Placard LABO

- Colonne en stratifié
- Niche ventilée frigo Top encastrable (fermeture Digicode)
- Niche sécurisée colis en partie haute (fermeture Digicode)

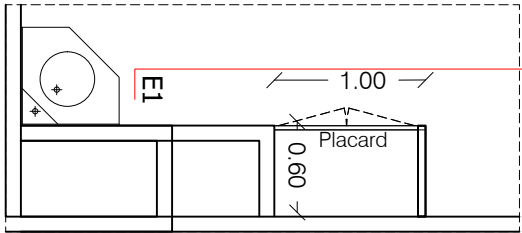


Plan

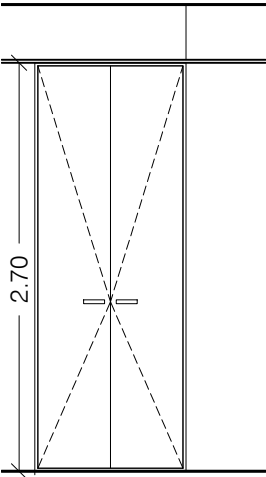


Elévation

Mobilier 31 - Salle de bain EHPAD
Placard

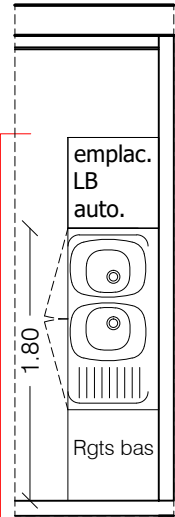


Plan

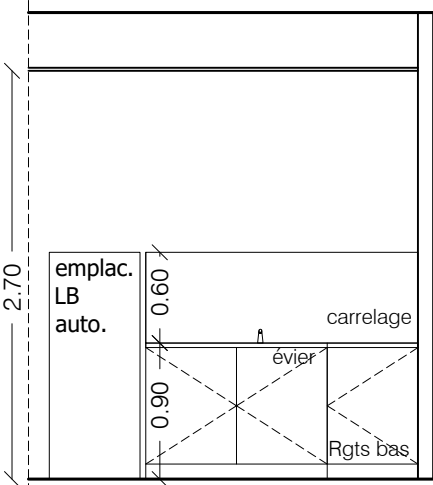


Elévation

Mobilier 32 - Vidoir Lave Bassin EHPAD
Plan travail inclus évier égouttoir

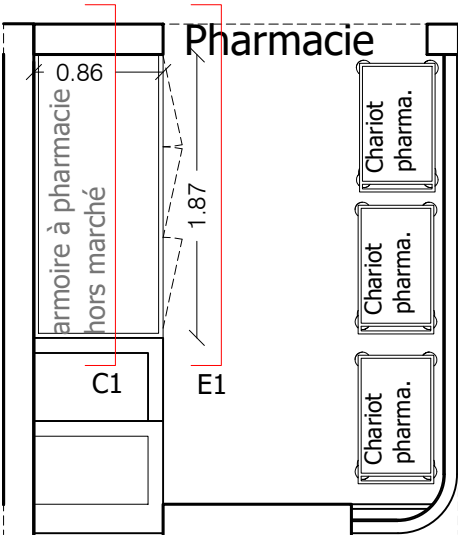


Plan

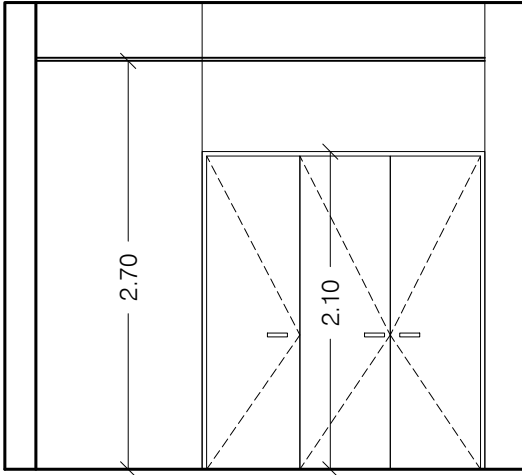


Elévation


Mobilier 33 - Pharmacie EHPAD

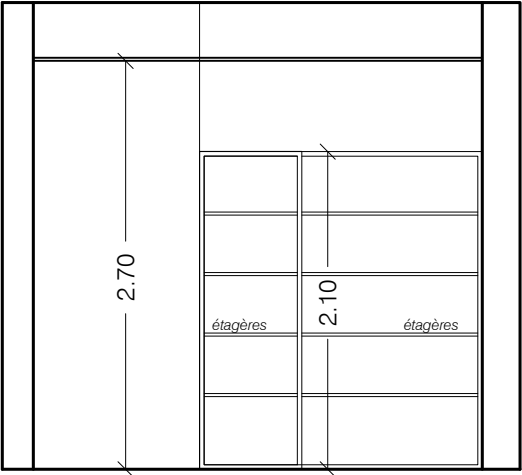

Coupe

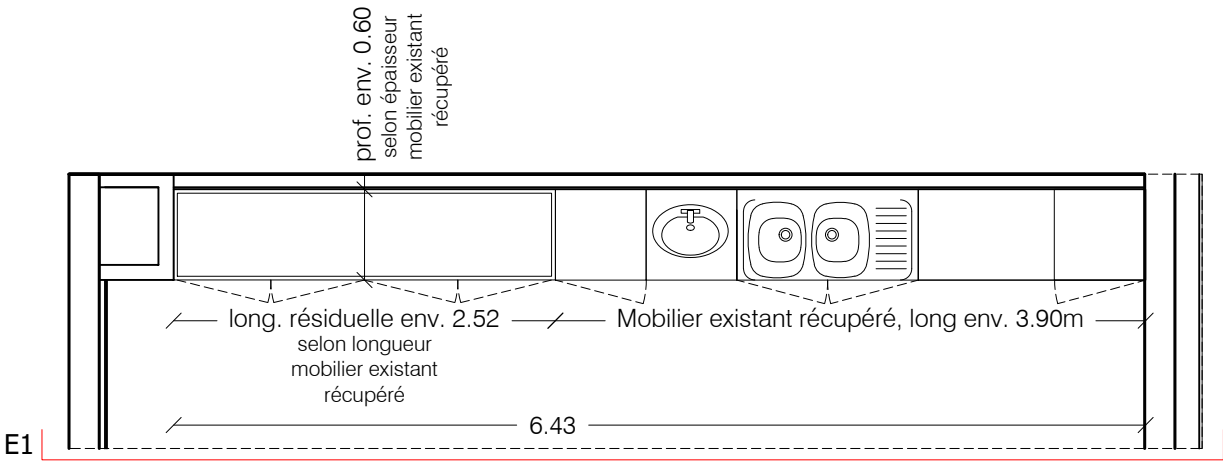

Plan

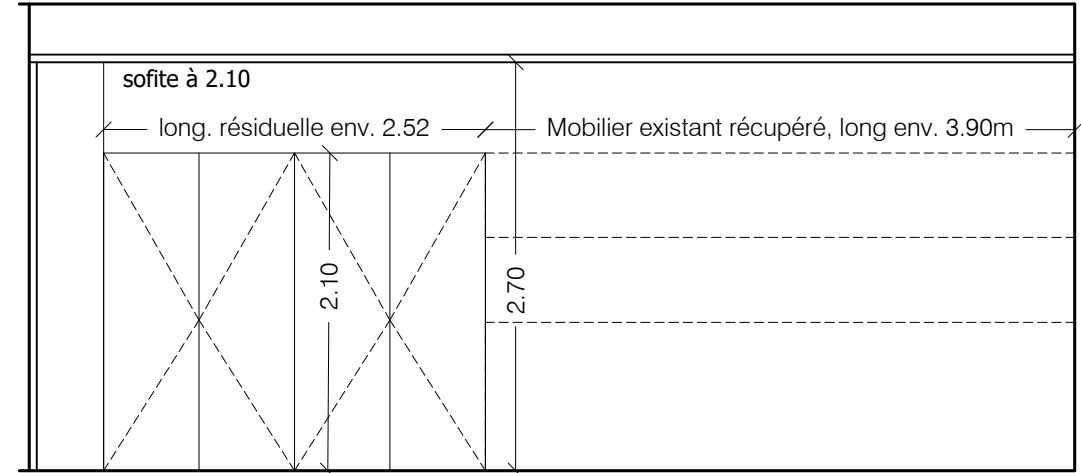

Elévation

Mobilier 34 - Salle d'animation et Salle à manger EHPAD

Placard mural

Maître d'ouvrage
Centre Hospitalier Büech-Durance
Rue Dr Provansal 05 300 Laragne Montéglin

Architecte
Brigitte Galloni architecte dplg
Place des Fontêtes, 4 rue Mérimol 13100 Aix-en-Provence tél. : 04.42.54.64.82 / atelier.galloni@gmail.com

BET TCE
BETEM PACA
900 rue Ampère - CS 50453 13592 Aix-en-Provence tel : 04.42.26.06.97 / paca@betem.fr

Projet
RECONSTRUCTION DE L'EHPAD "CHABRE", DU FAM "4 SAISONS" ET D'UN SERVICE DE GERONTO PSYCHIATRIE EN EXTENSION DE L'EHPAD-USLD "BUECH" - CH BUECH DURANCE A LARAGNE

DCE	Carnet de Mobilier 12
	Juin 2024
	RDC Haut
	1/50