


PLAN FAUX-PLAFOND NIVEAU P6

EST

QUEST

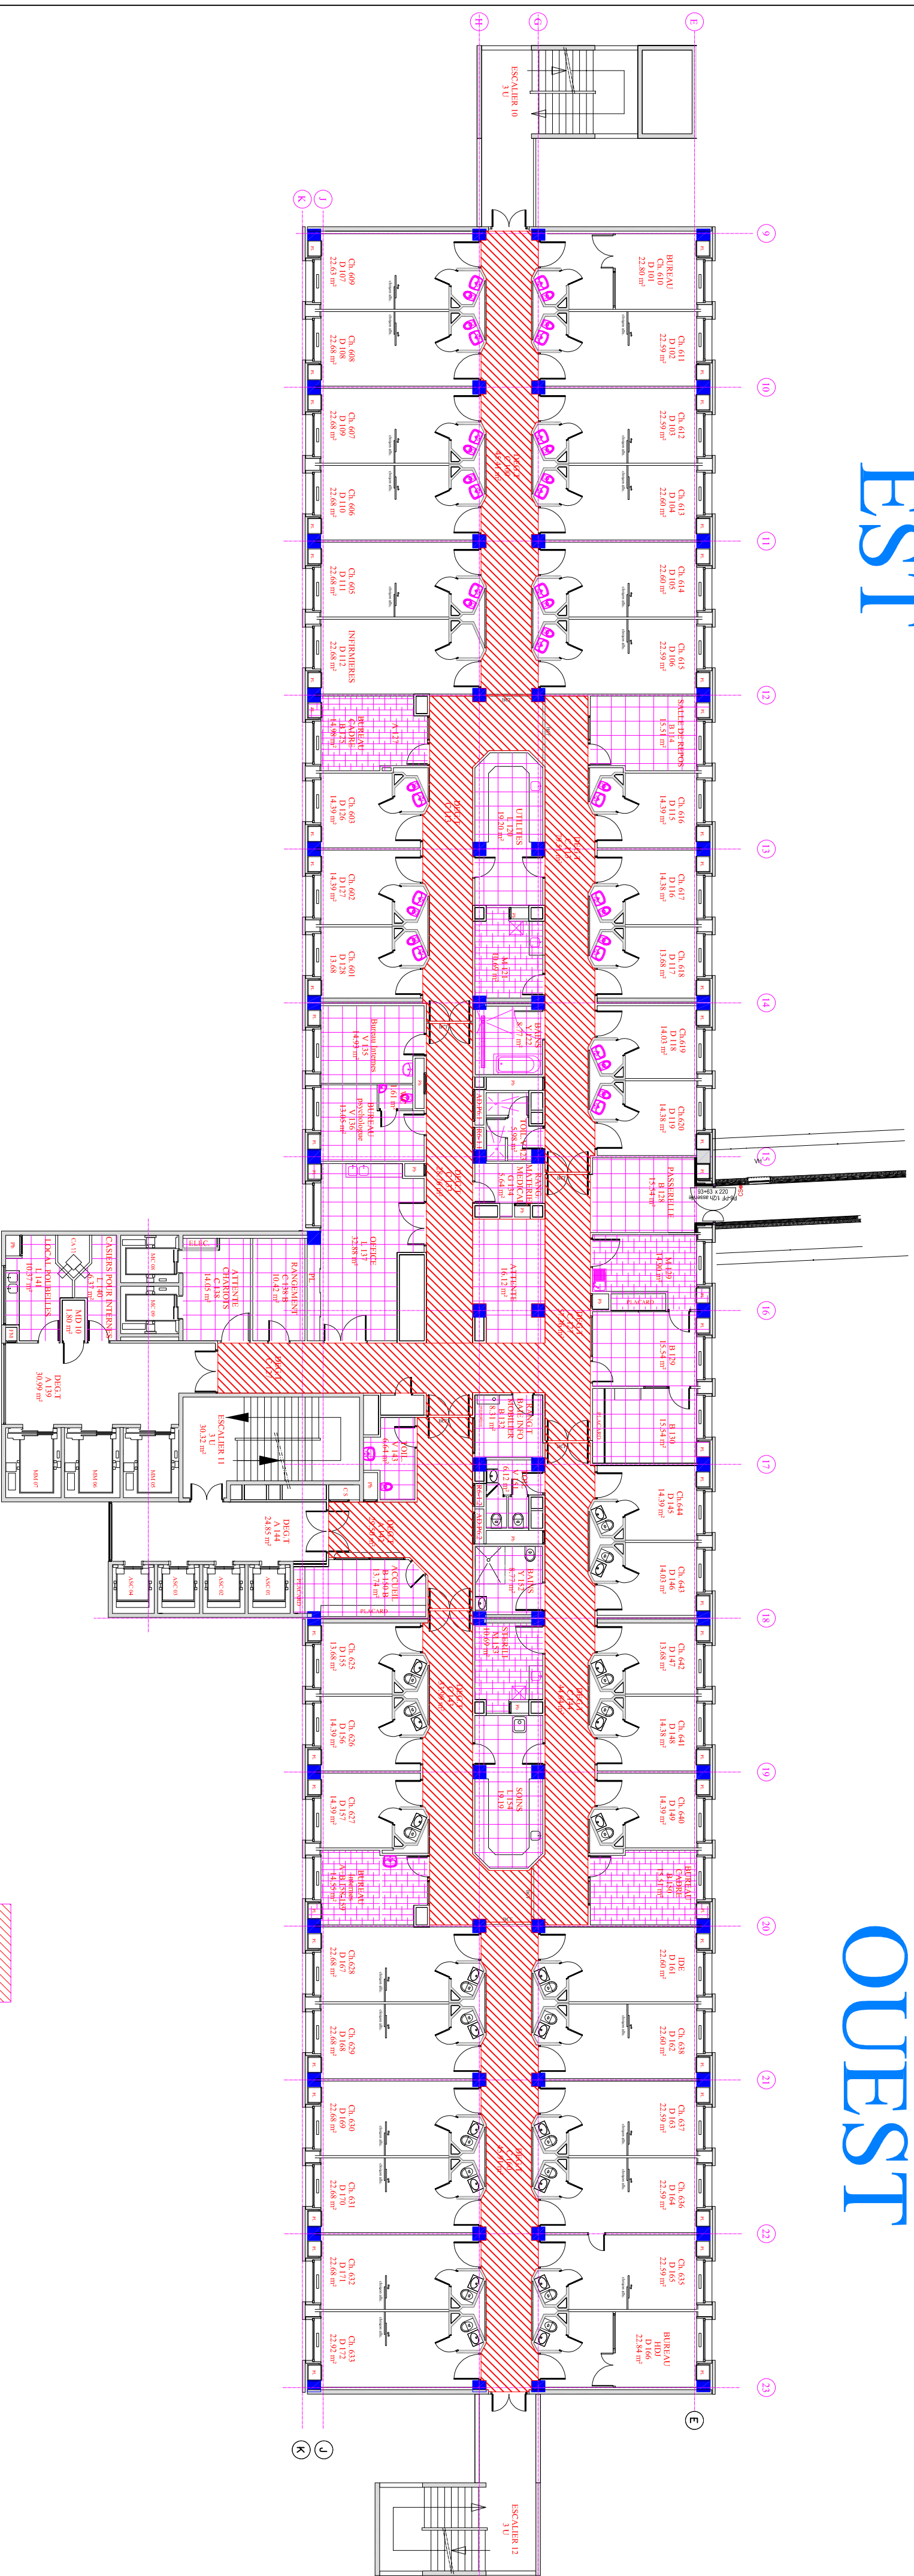

Faux-plafond circulation

Faux-plafond 60*60

Faux-plafond indémontable

CENTRE HOSPITALIER AGEN-NERAC



PLAN PLAN FAUX-PLAFOND NIVEAU P6

Le 02/09/2024

Echelle: 1/200ème