

PLAN FAUX-PLAFOND NIVEAU P7

EST


QUEST

RHUMATOLOGIE

POST URGENCE

NEUROLOGIE

POST URGENCE

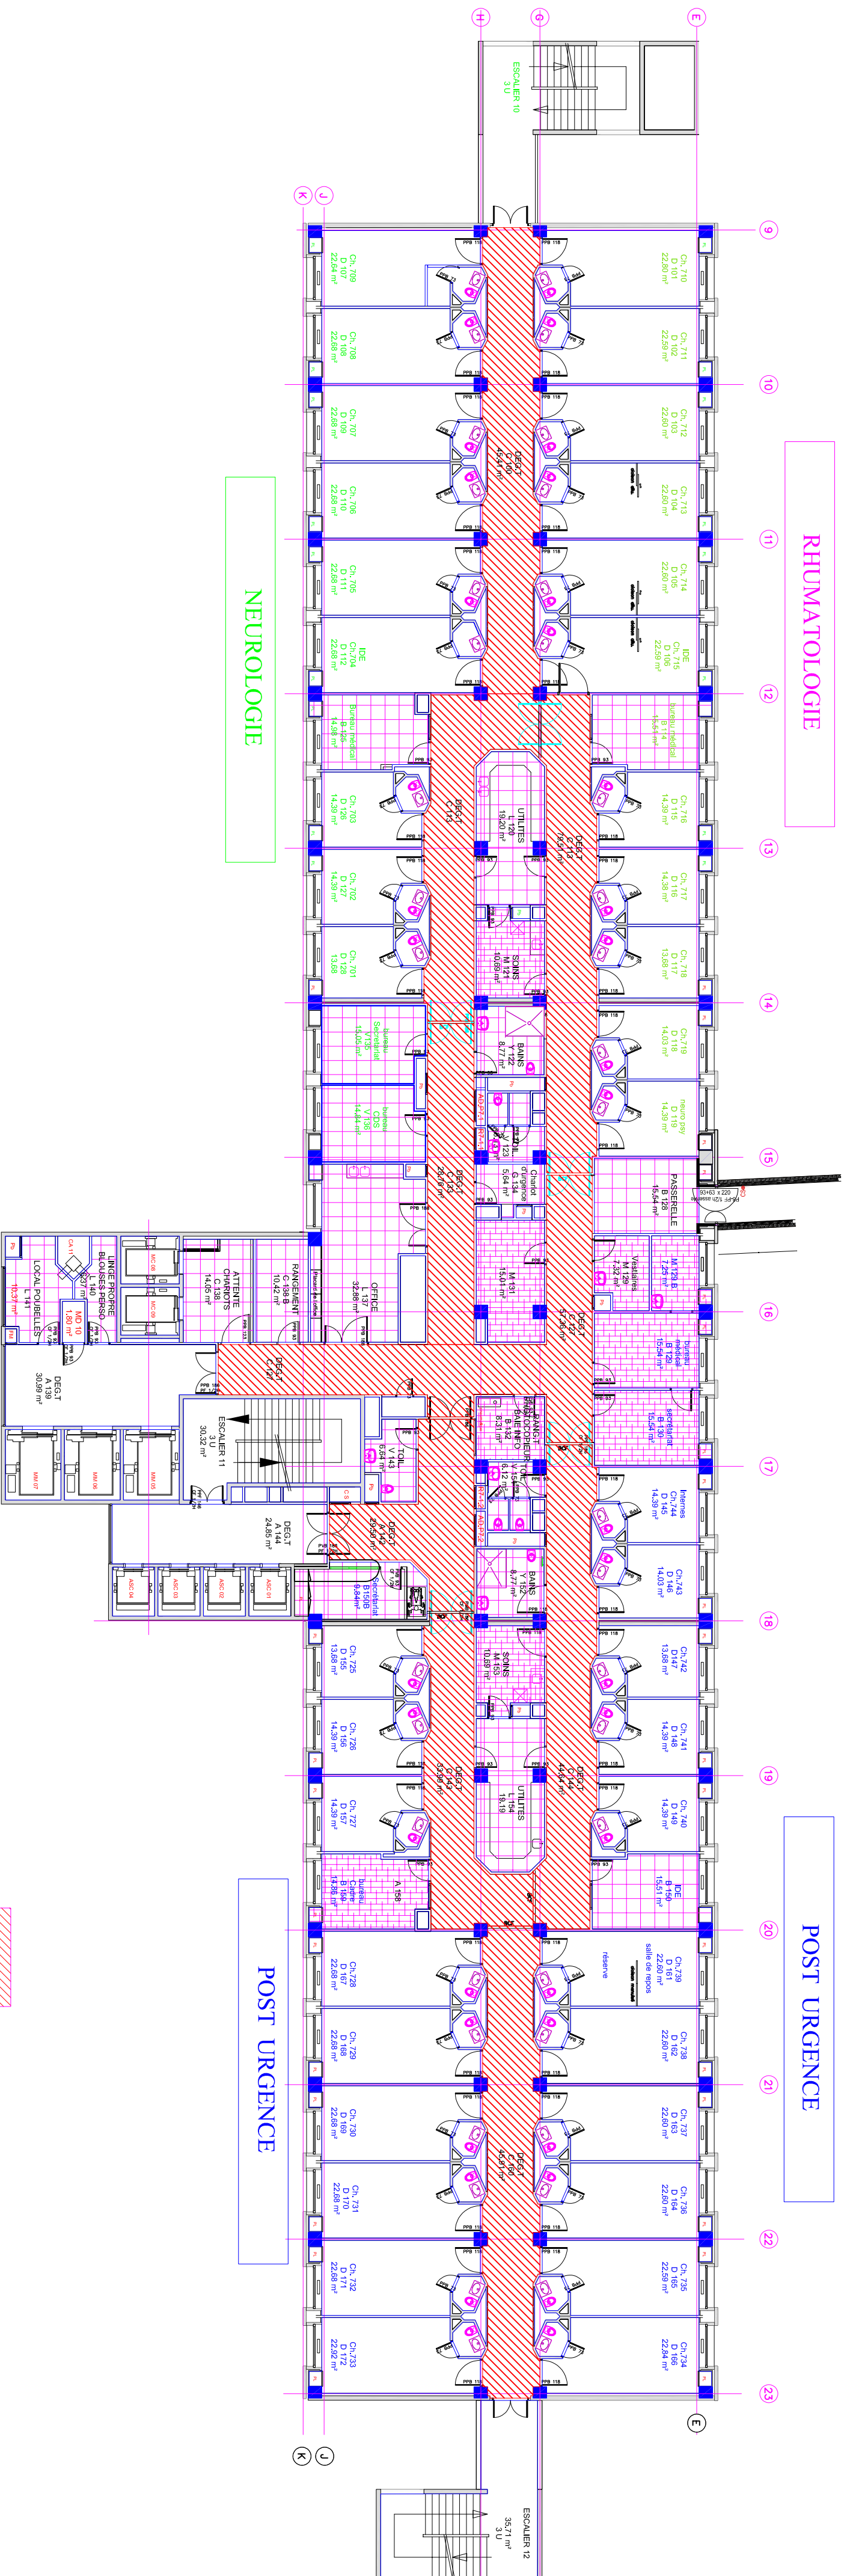

Faux-plafond circulation

Faux-plafond 60*60

Faux-plafond indémontable