

PLAN FAUX-PLAFOND NIVEAU P8

EST


OUEST

Direction des Achats

PEDIATRIE

DRM

PEDIATRIE

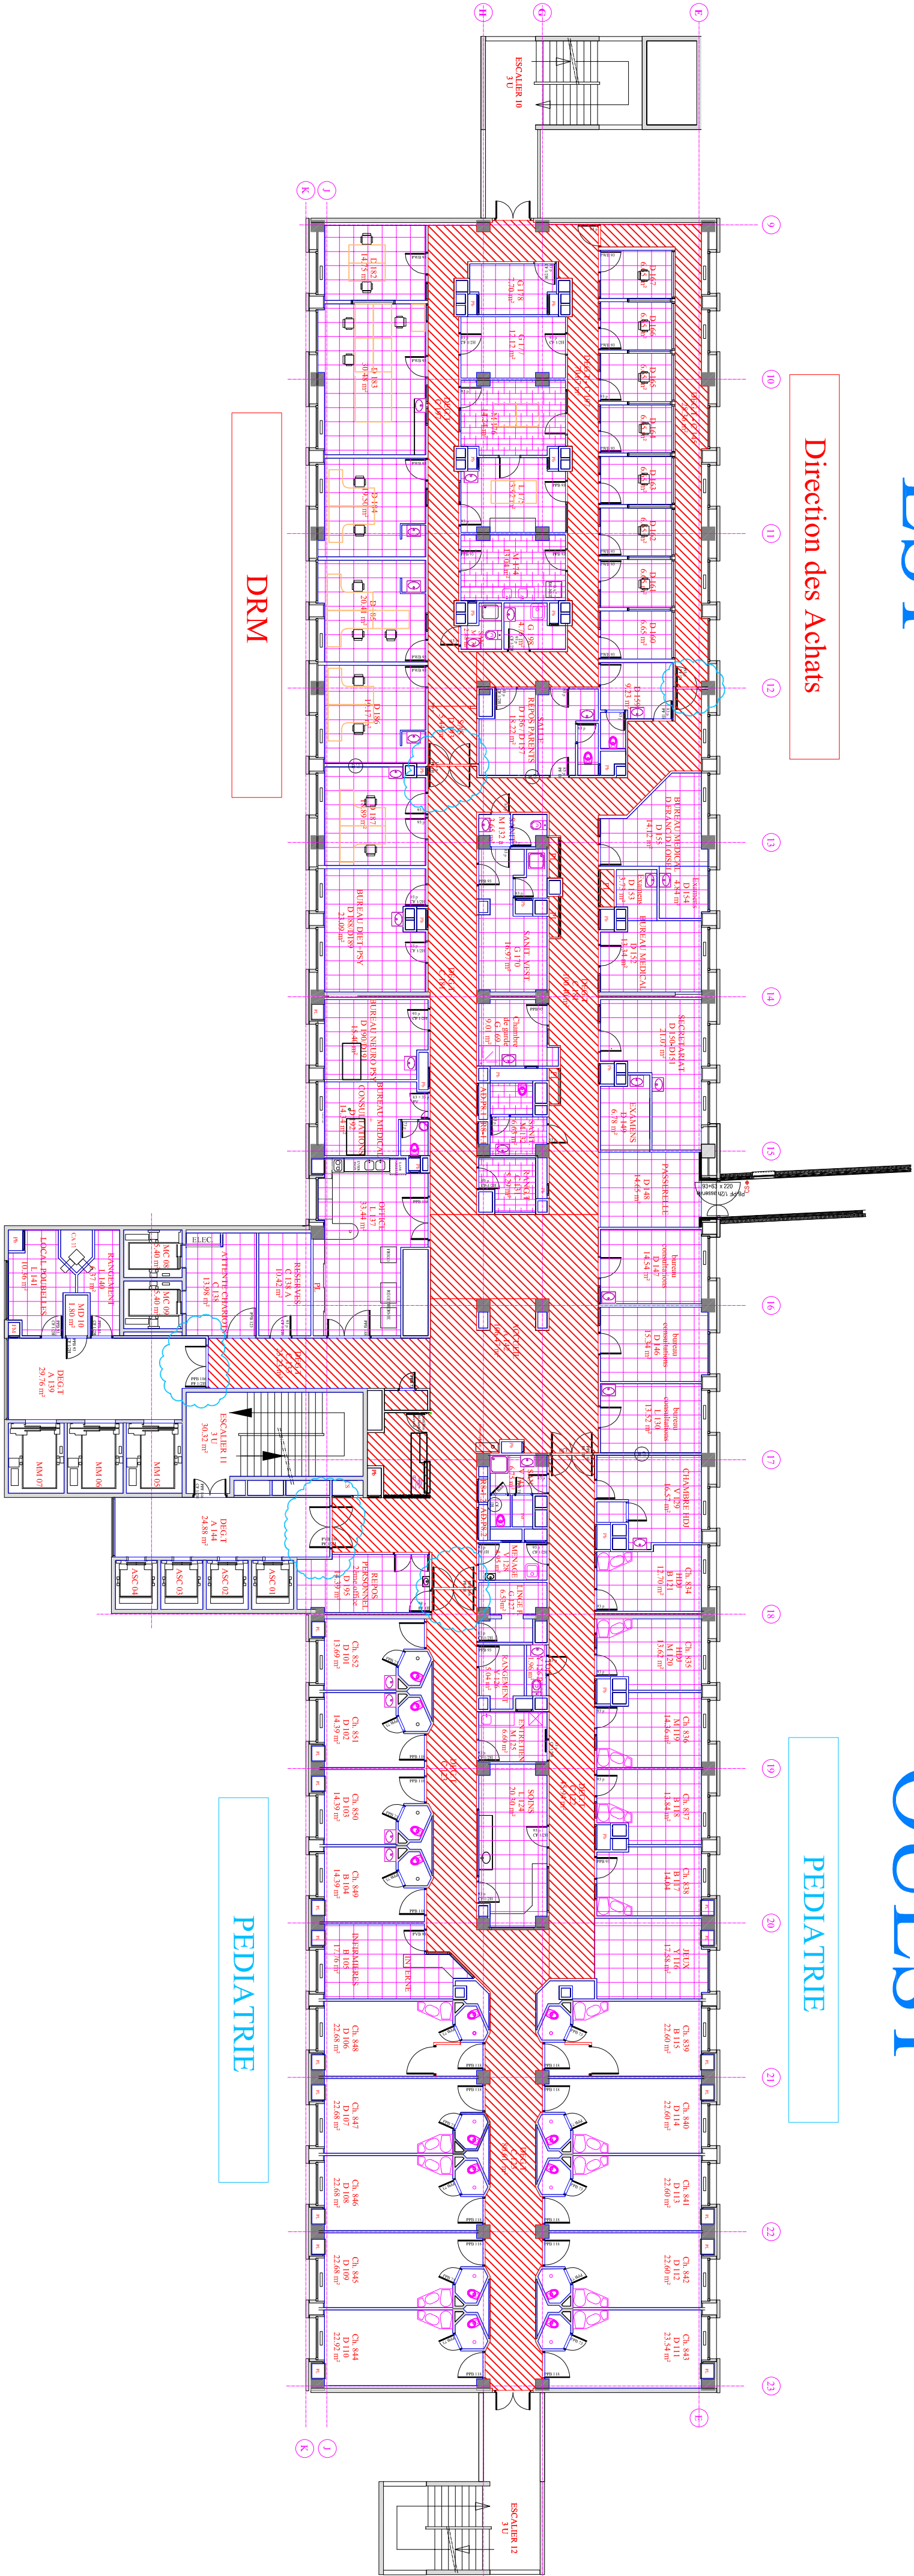

Faux-plafond circulation

Faux-plafond 60*60

Faux-plafond indémontable