

PLAN PROJET NIVEAU P2

EST

OUEST

USSA

ONCOLOGIE


PNEUMOLOGIE

USSA

Patio A
niveau PS1

Patio B
niveau PS1

Locaux à Sprinkler

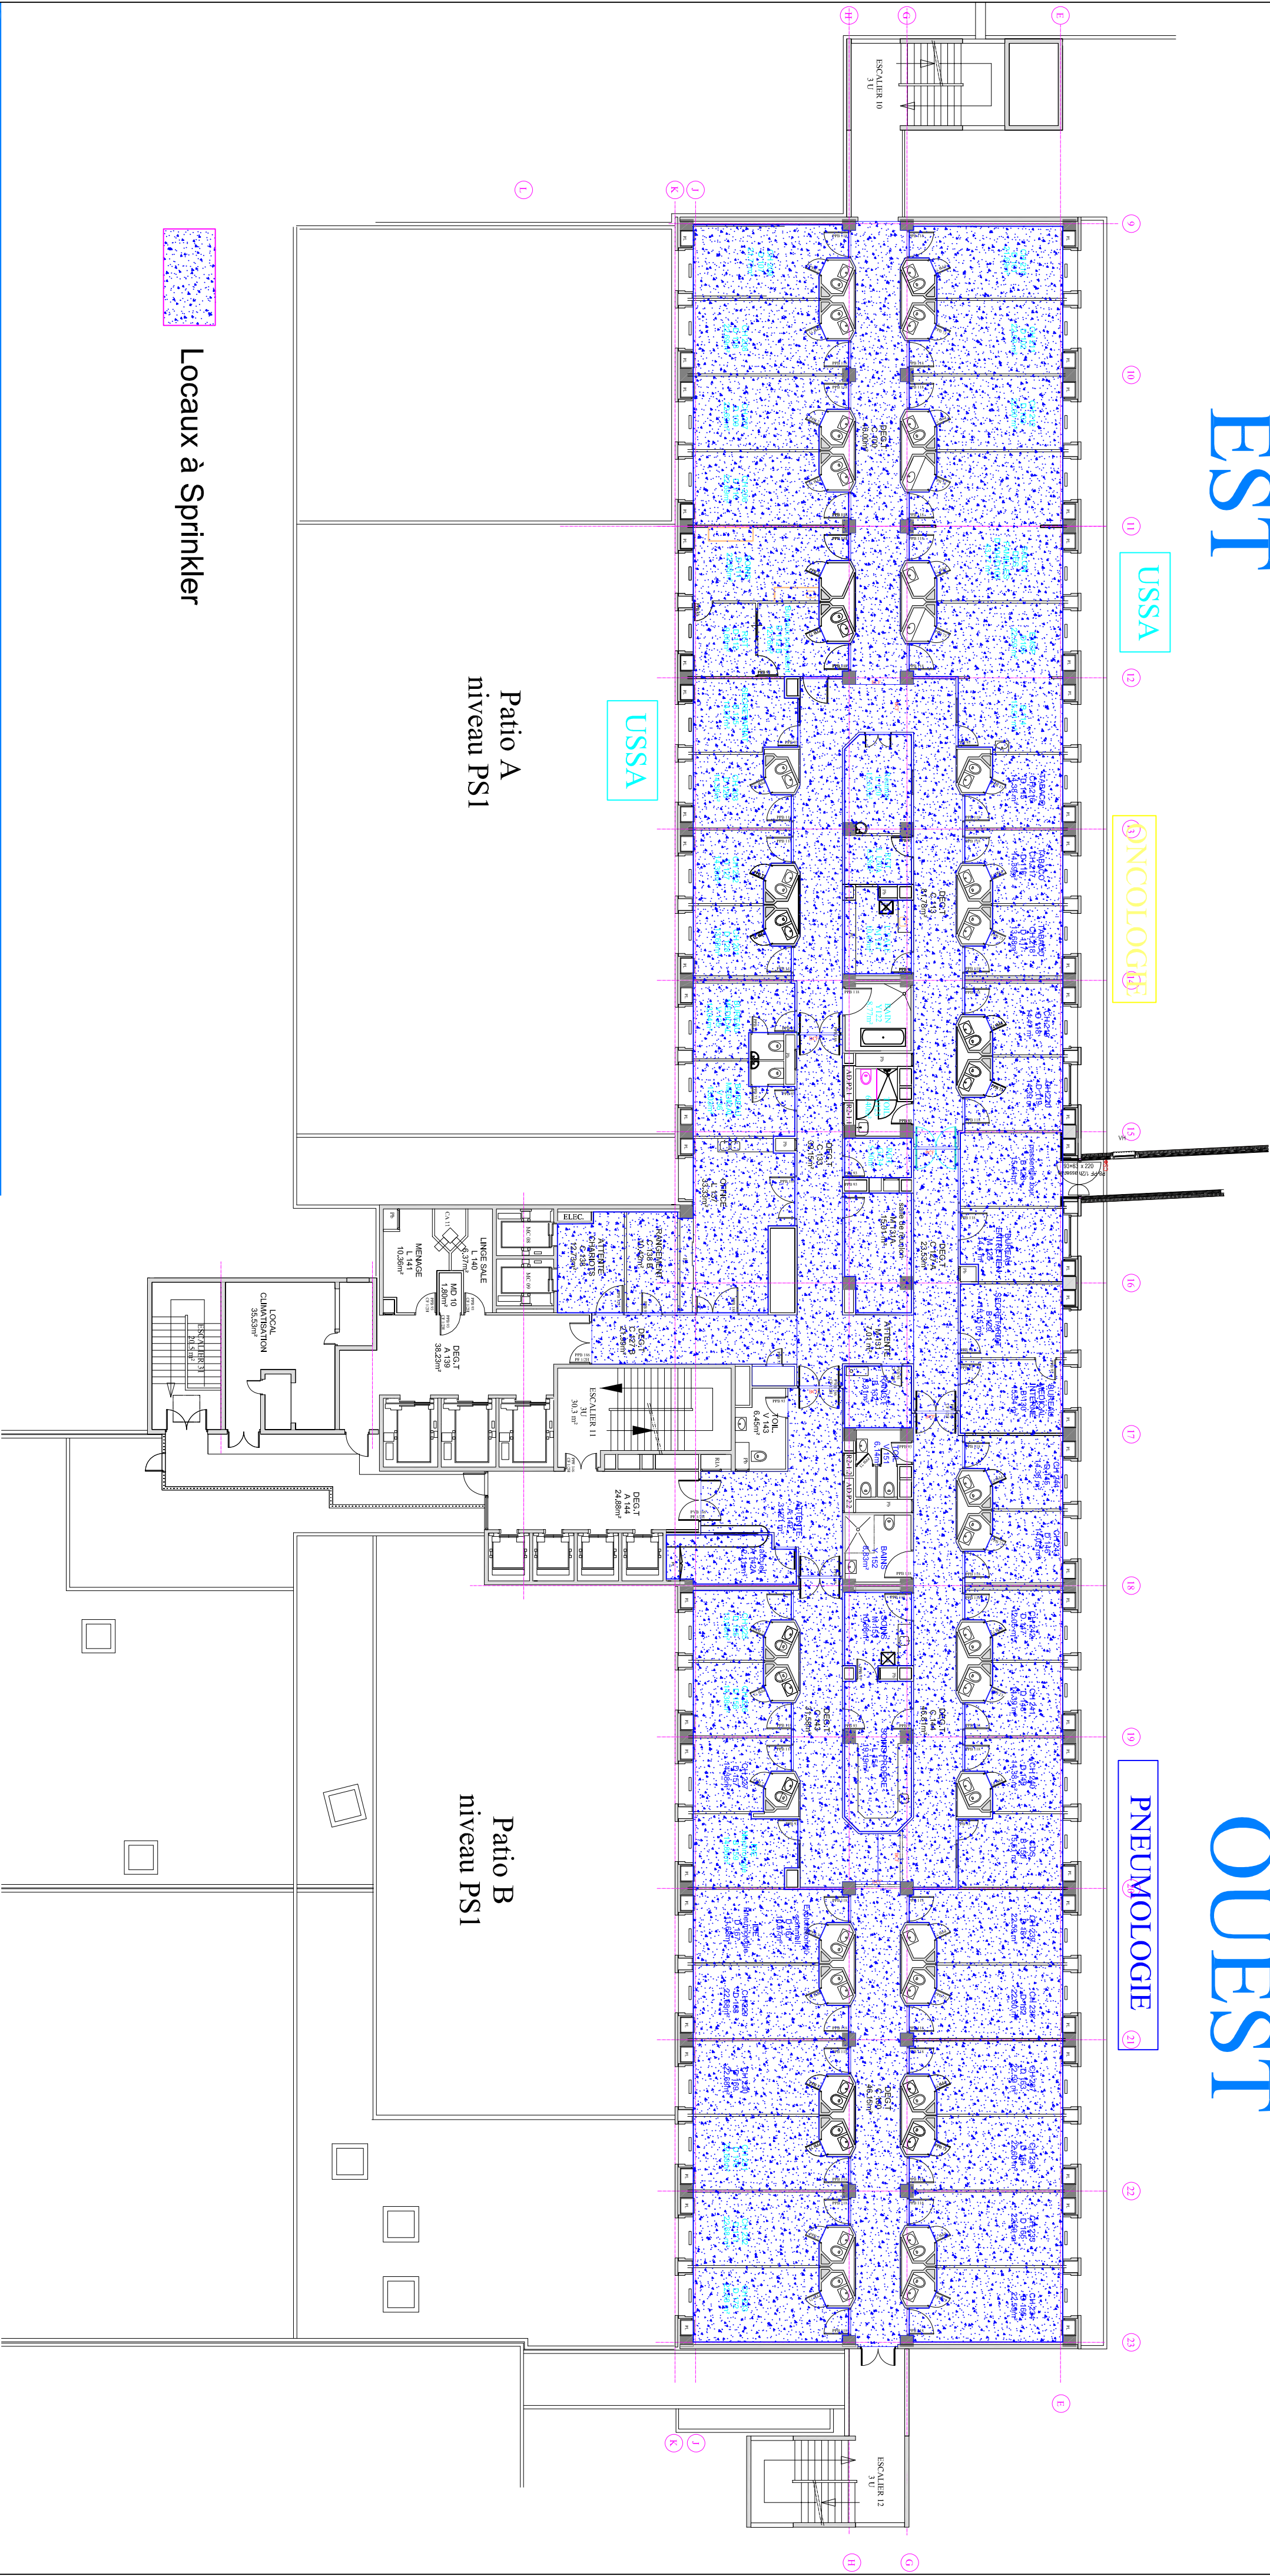

CENTRE HOSPITALIER AGEN-NERAC



PLAN PLAN LOCAUX A SPRINKLER NIVEAU P2

Le 02/09/2024
Echelle: 1/200ème