


PLAN PROJET NIVEAU P6

EST

OUEST

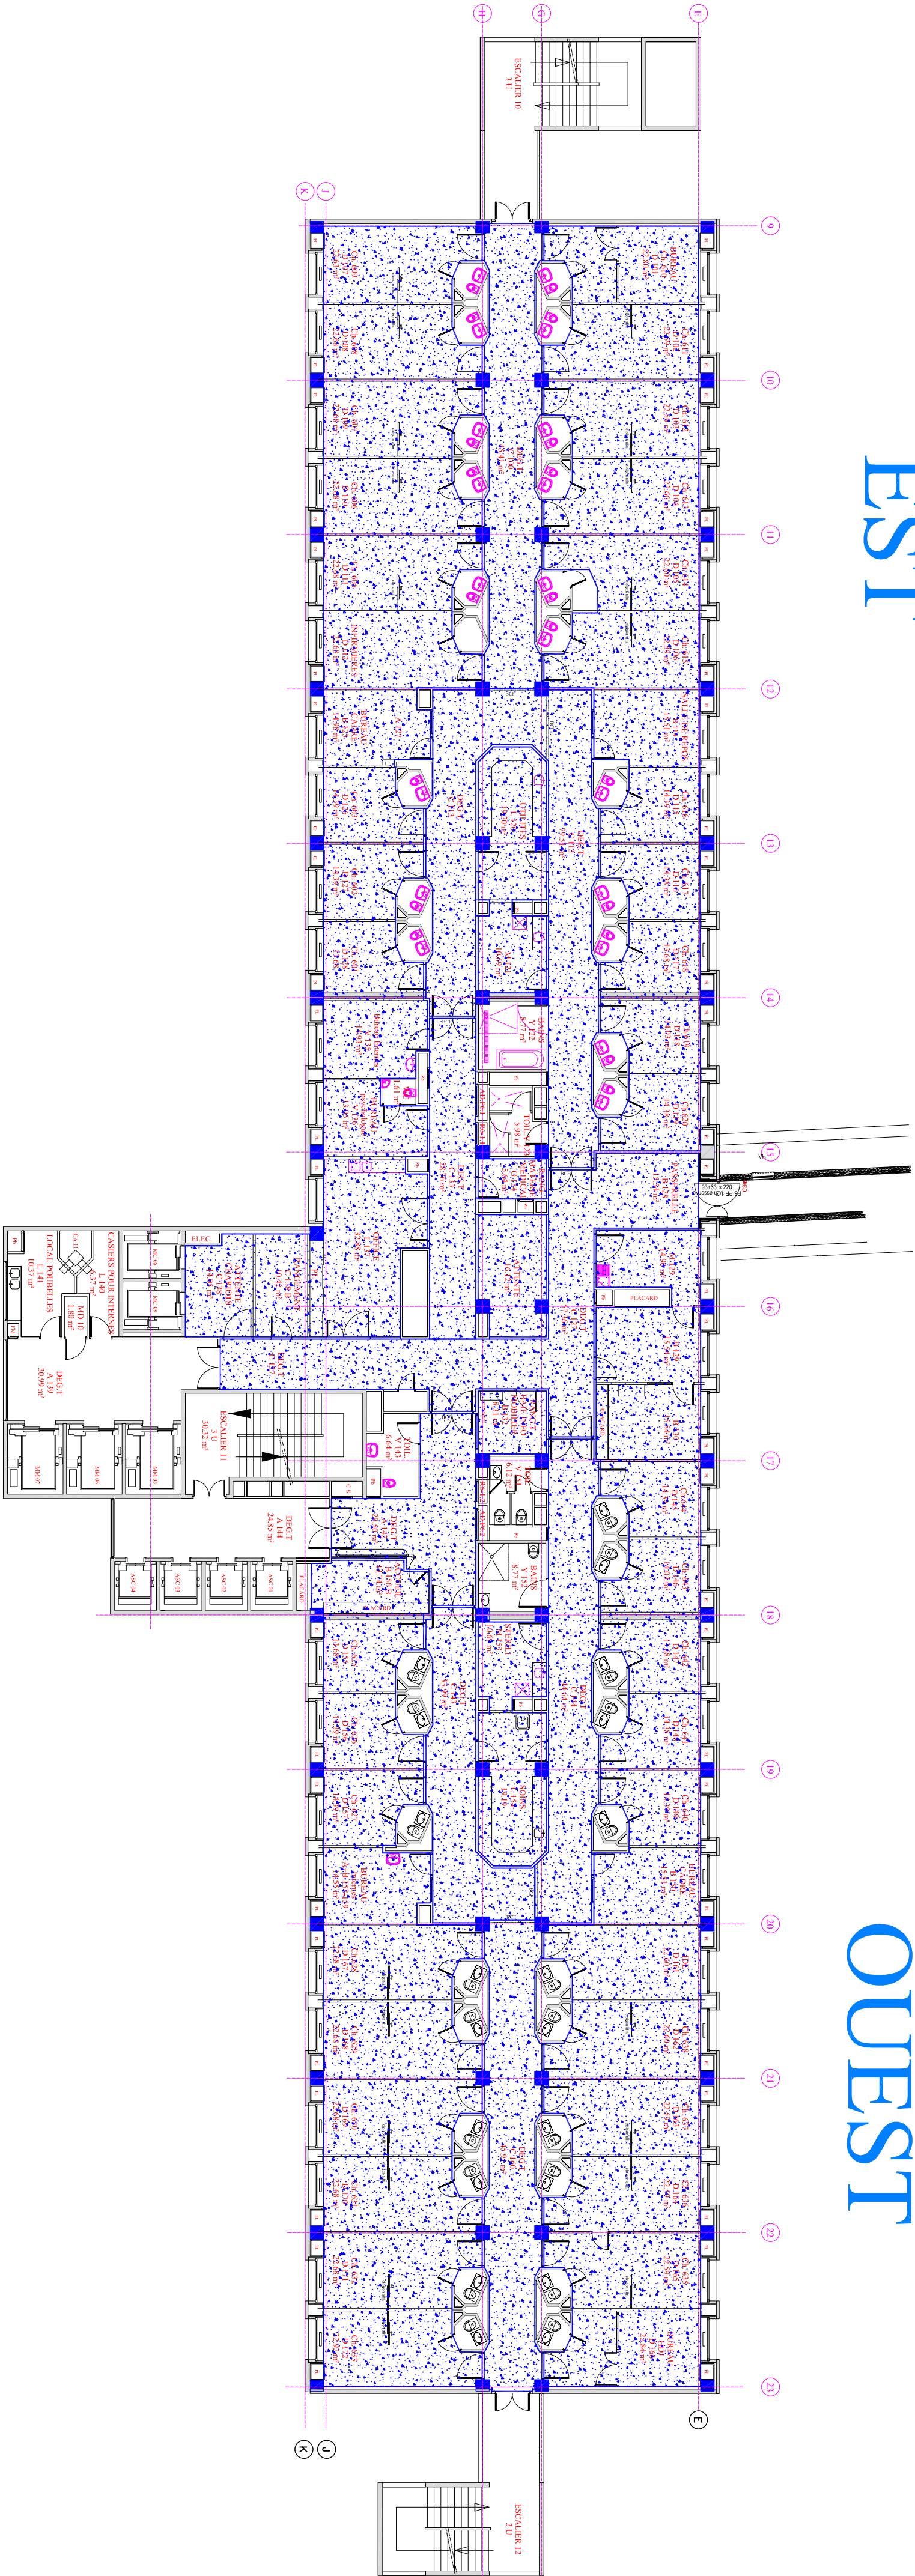

Locaux à Sprinkler