


PLAN PROJET NIVEAU P7

EST

RHUMATOLOGIE

QUEST

POST URGENCE

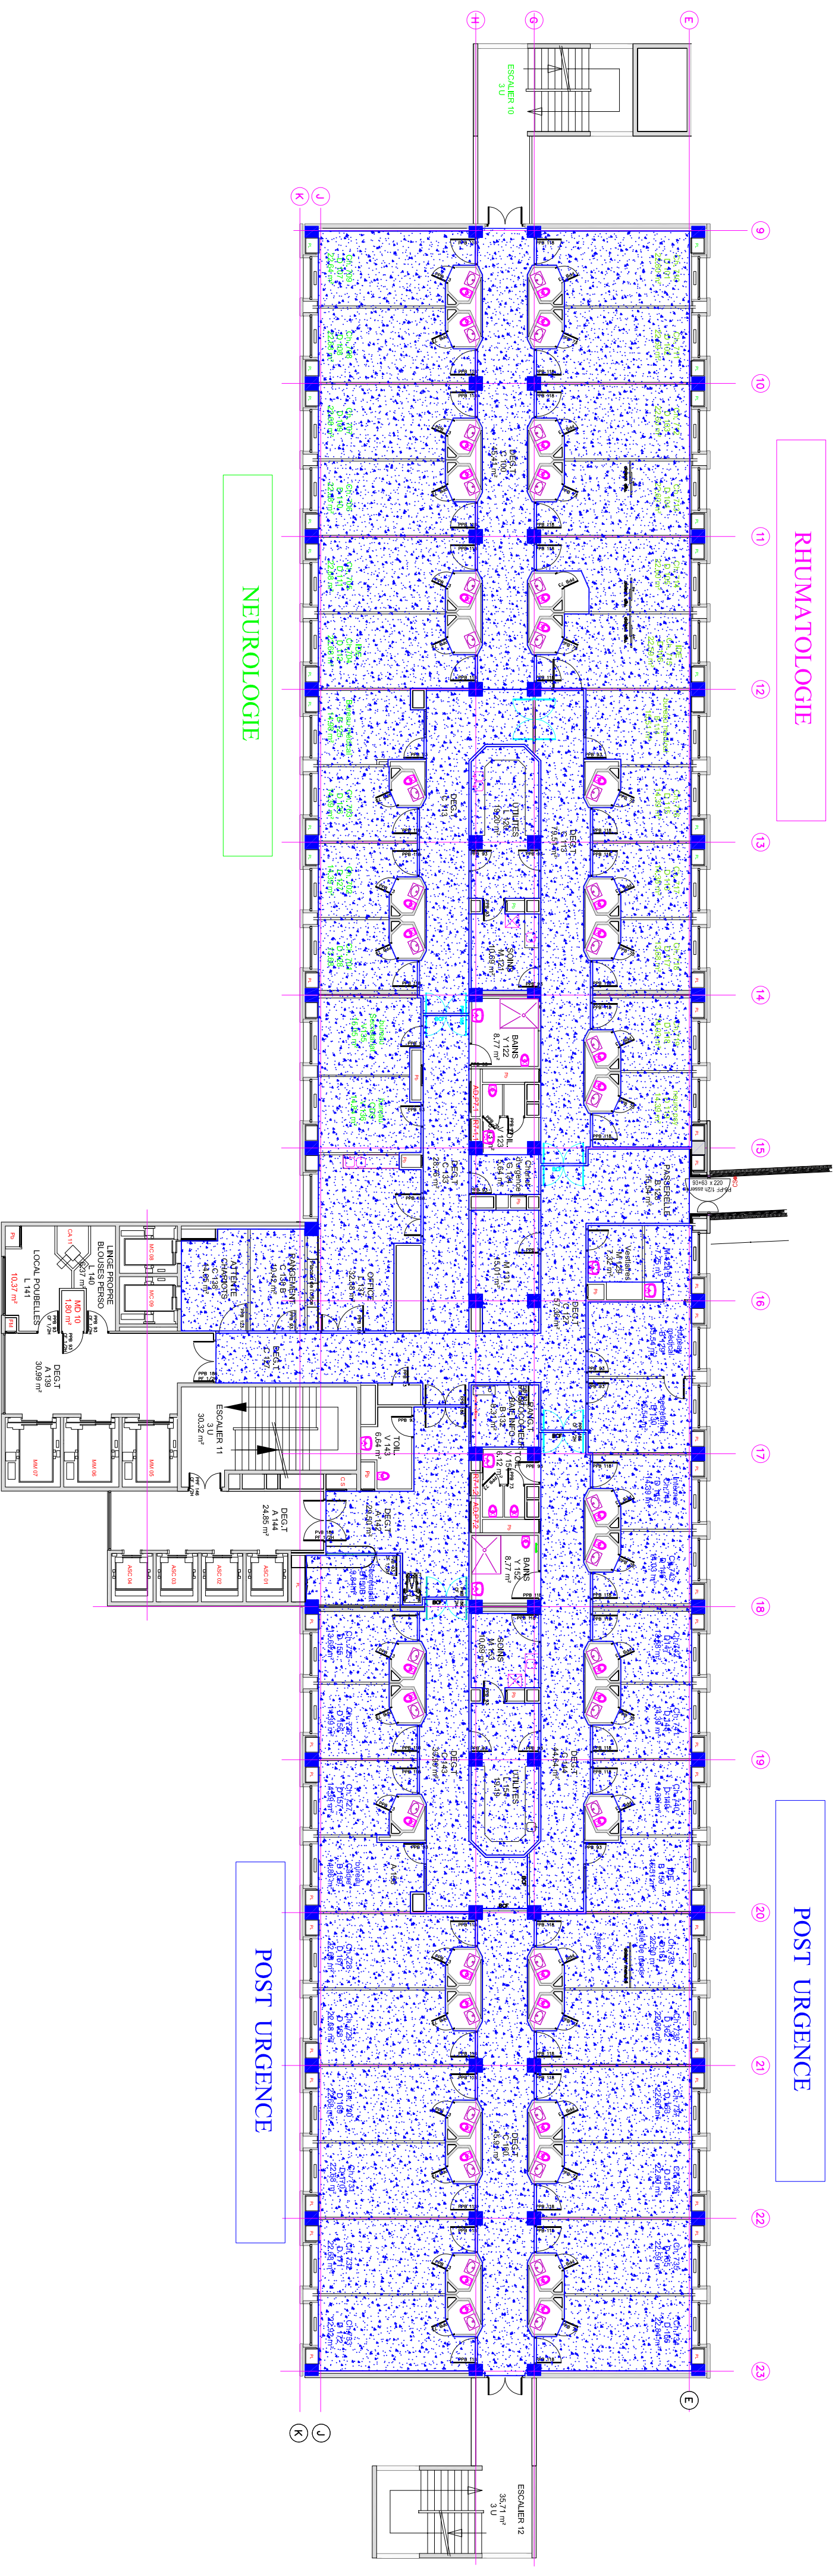

Locaux à Sprinkler