


1 Plan de cheminement
CFO-CFA Niveau R+1
1:100

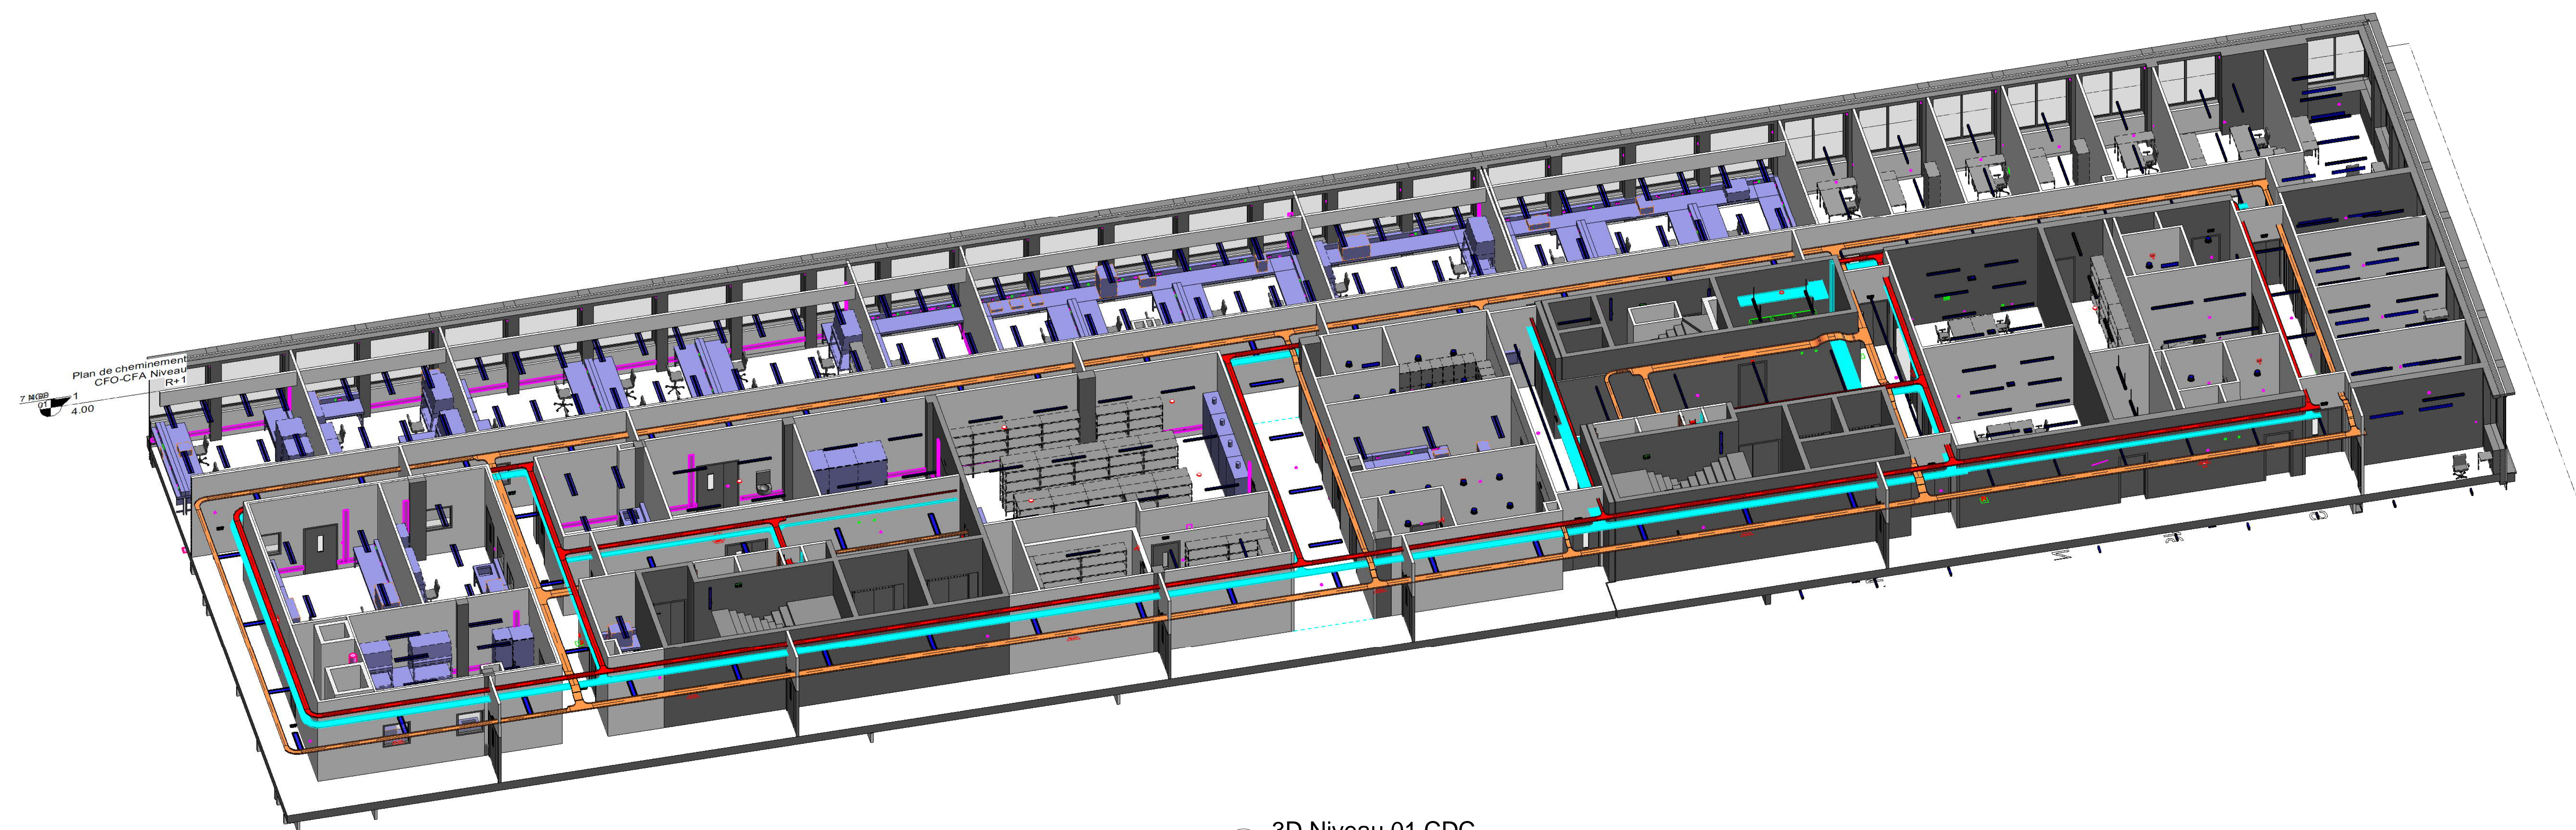

2 3D Niveau 01 CDC

| LEGENDE CFO et CFA | |
|--------------------|--|
| Chemins de Câbles | |
| Symbole | Désignation |
| | Chemins de câbles BSC Sécurité |
| | Chemins de câbles CDC (Câbles Data Center) |
| | Chemins de câbles RDC |
| | Chemins de câbles CDC (Câbles Data Center) |
| | Chemins de câbles CDC (Câbles Data Center) |
| | Chemins de câbles CFA (Câbles Fibre Optique) |
| | Chemins de câbles CFA (Câbles Fibre Optique) |

- Gain CFA/VDI
- GT GE
- GT VDI
- Placard TDO+GT CFO
- Placard TDO+GT CFO



Construction d'un bâtiment à usage de laboratoires et des bureaux sur le site de l'ANSES à Lyon