


LEGENDE CFO et CFA	
Chemins de Câbles	
Symbole	Désignation
	Chemins de câbles SEC Sécurité
	Chemins de câbles CFO (Câbles Très Norme et Sécurisés)
	Chemins de câbles BTIC
	Chemins de câbles V3 (Câbles Norme Ingauss)
	Chemins de câbles CFA+SD (Câbles Fibres et Système de Sécurité Inondable)
	Qualité 3 compléments : 3 secondes blanc antiréflexion

1 Plan de cheminement  
CFO-CFA Niveau R+3  
1:100



2 3D Niveau 03 CDC

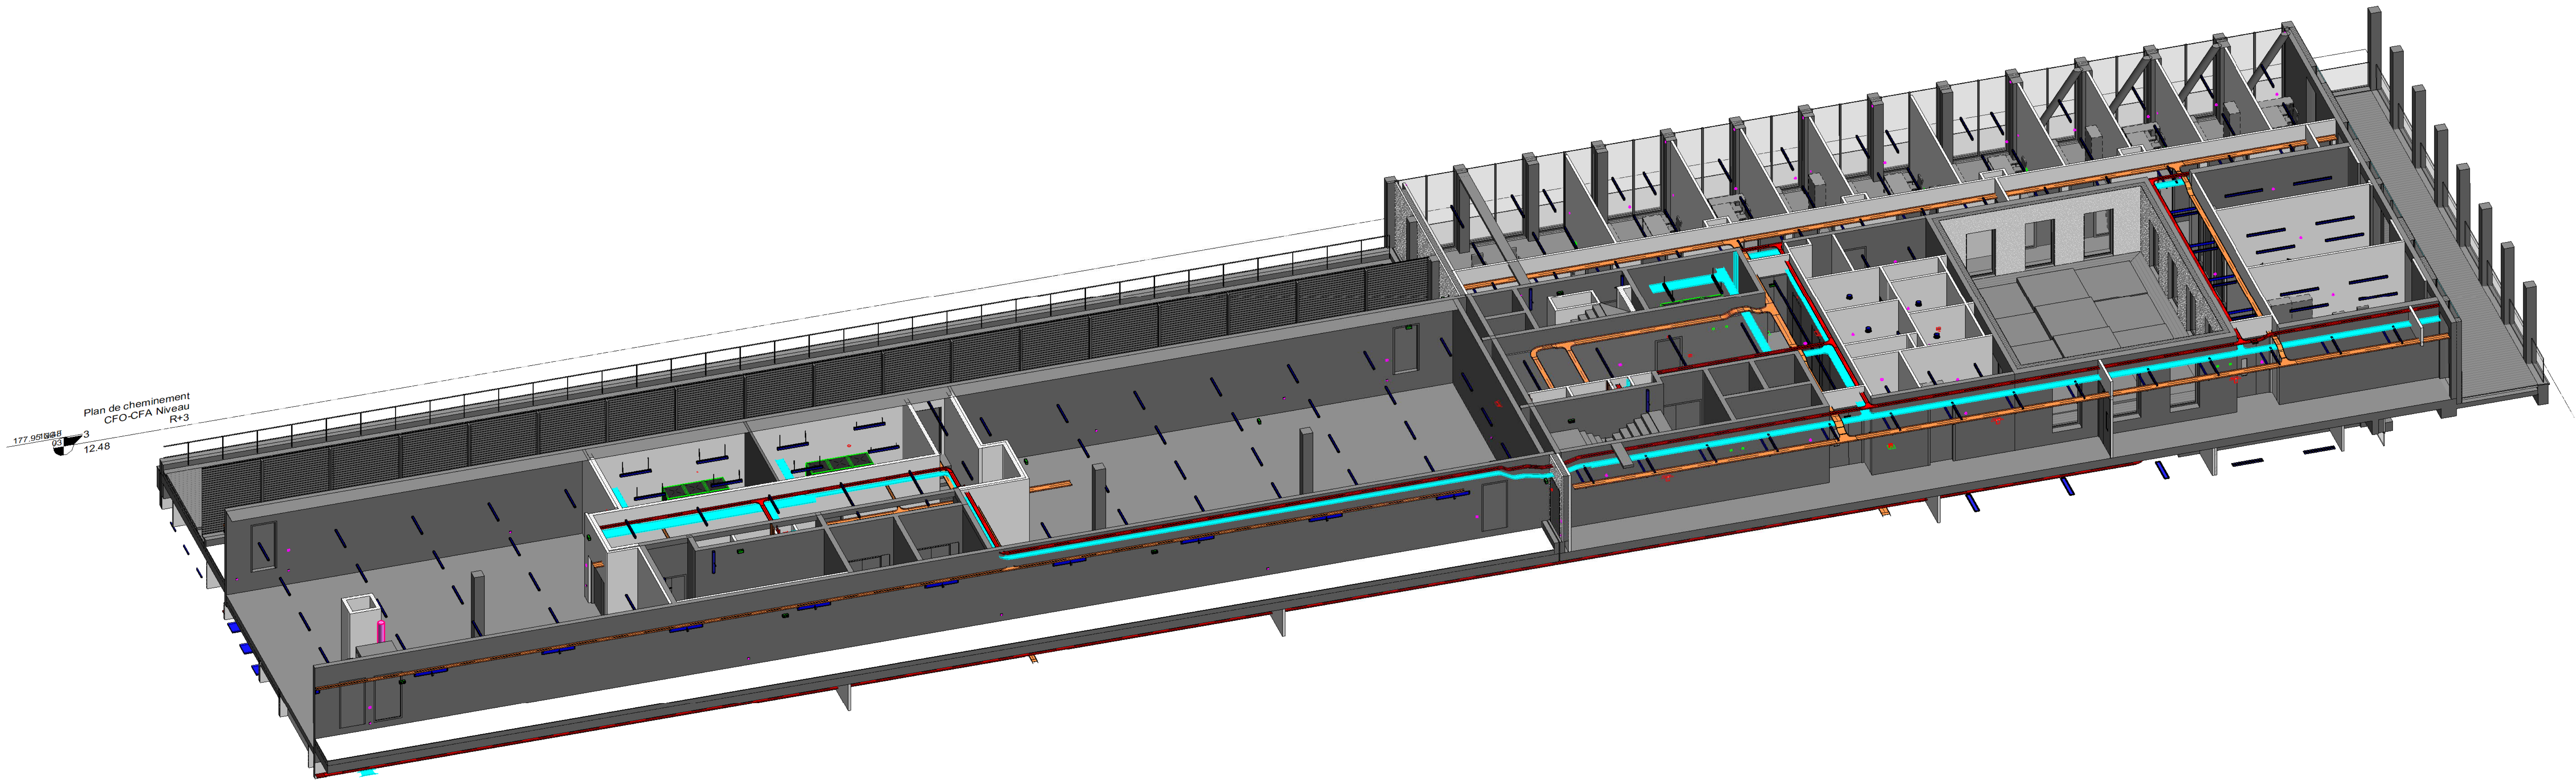

anses ansm Construction d'un bâtiment à usage de laboratoires et des bureaux sur le site de l'ANSES à Lyon