


1 Plan de cheminement  
CFO-CFA Niveau R+4  
1:100

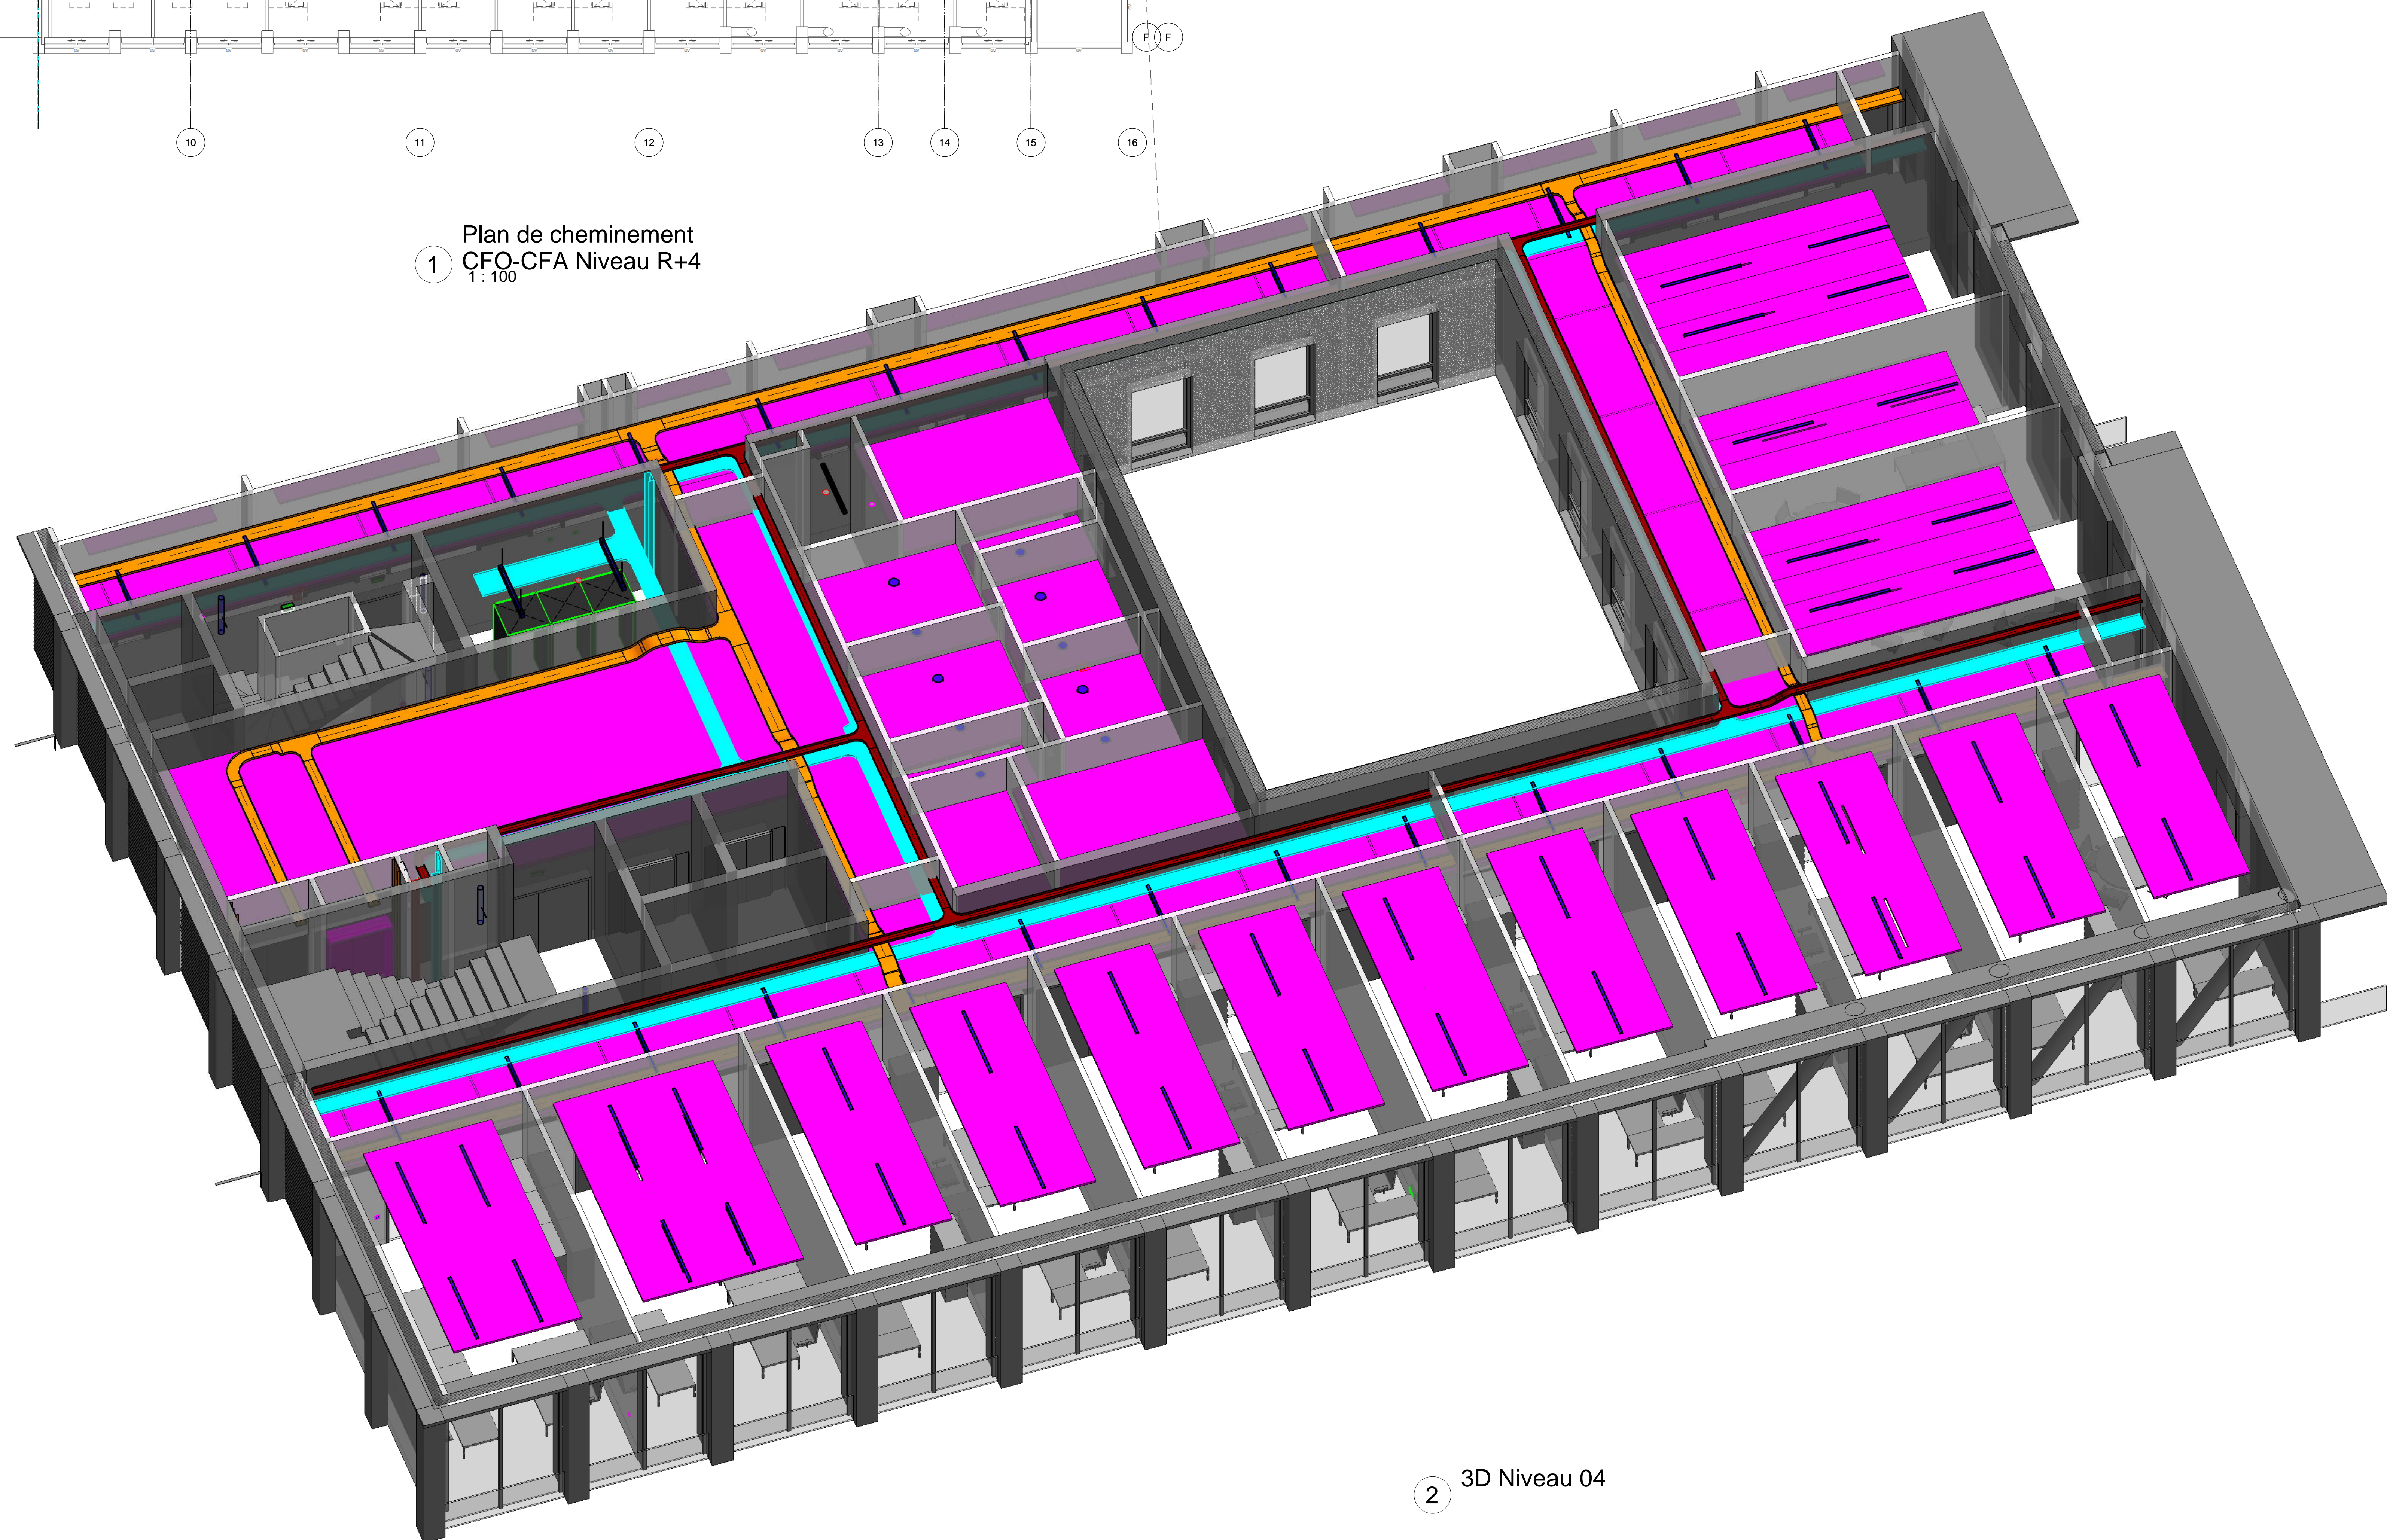

2 3D Niveau 04

LEGENDE CFO et CFA	
Chemins de Câbles	
Symbole	Désignation
	Chemins de câbles CFA/VDI
	Chemins de câbles CFO (Circuits Fourniture et de secours)
	Chemins de câbles TD0
	Chemins de câbles TDN (Circuits de Données et de Sécurité)
	Chemins de câbles CFA/VDI (Circuits Fourniture et de secours)
	Chemins de câbles CFA/VDI (Circuits Fourniture et de secours)

