




2 Plan de cheminement
CFA-CFA Niveau R+5
1 : 100

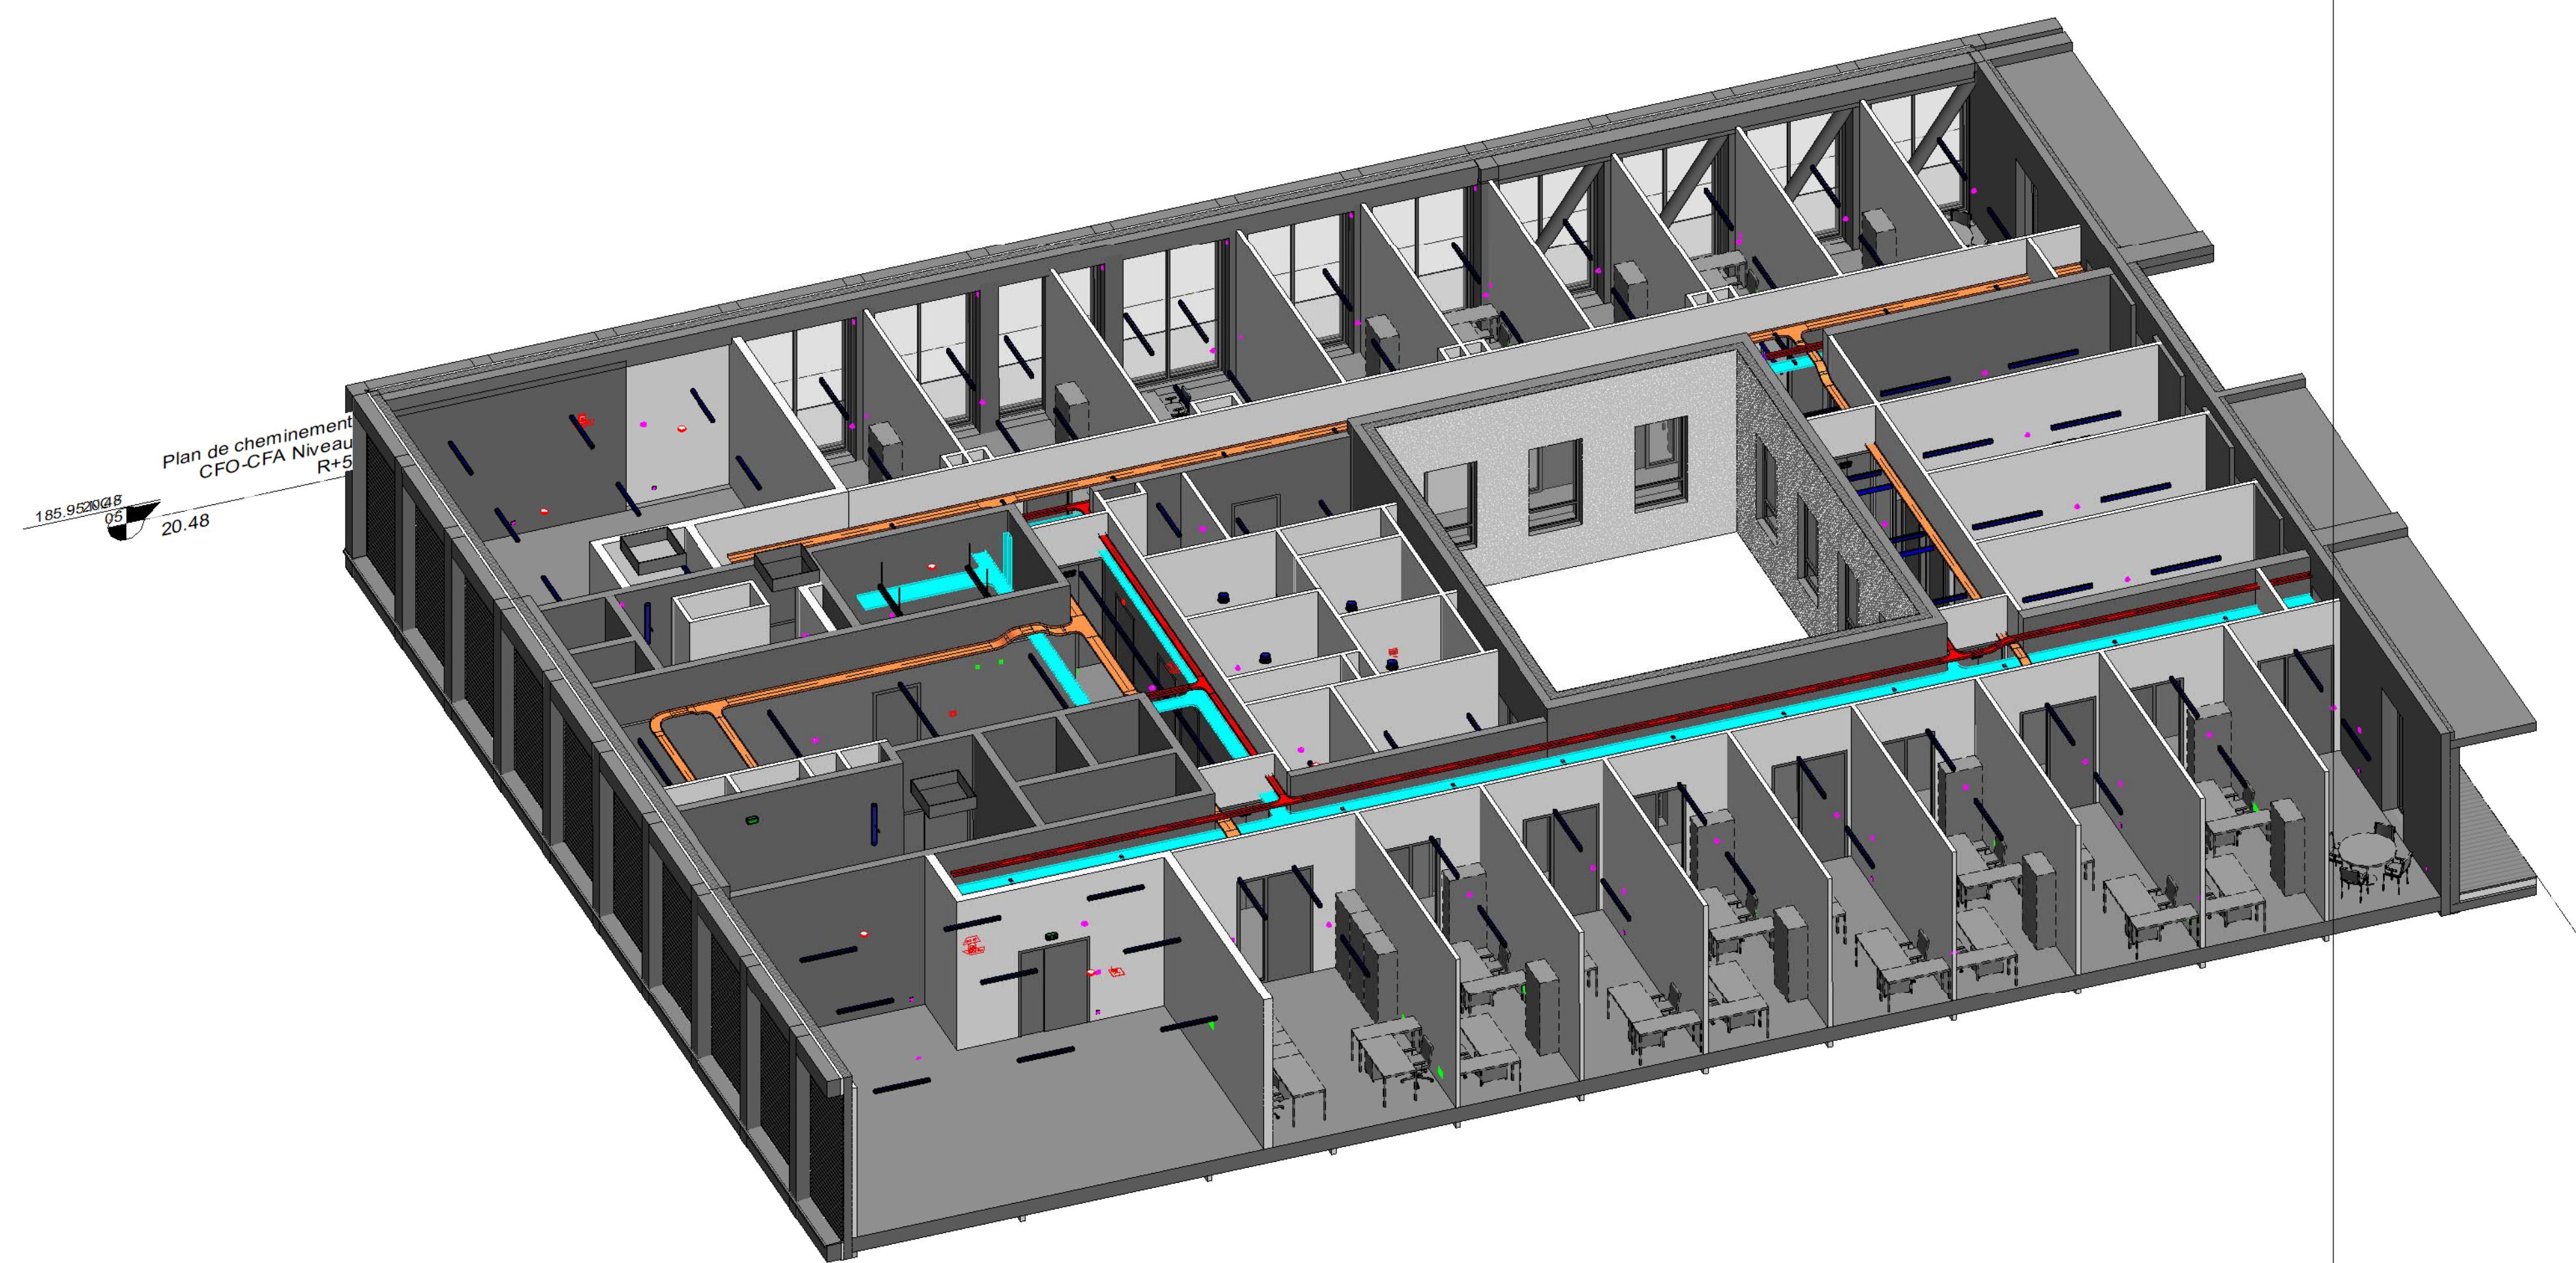

4 3D Niveau 05 CDC

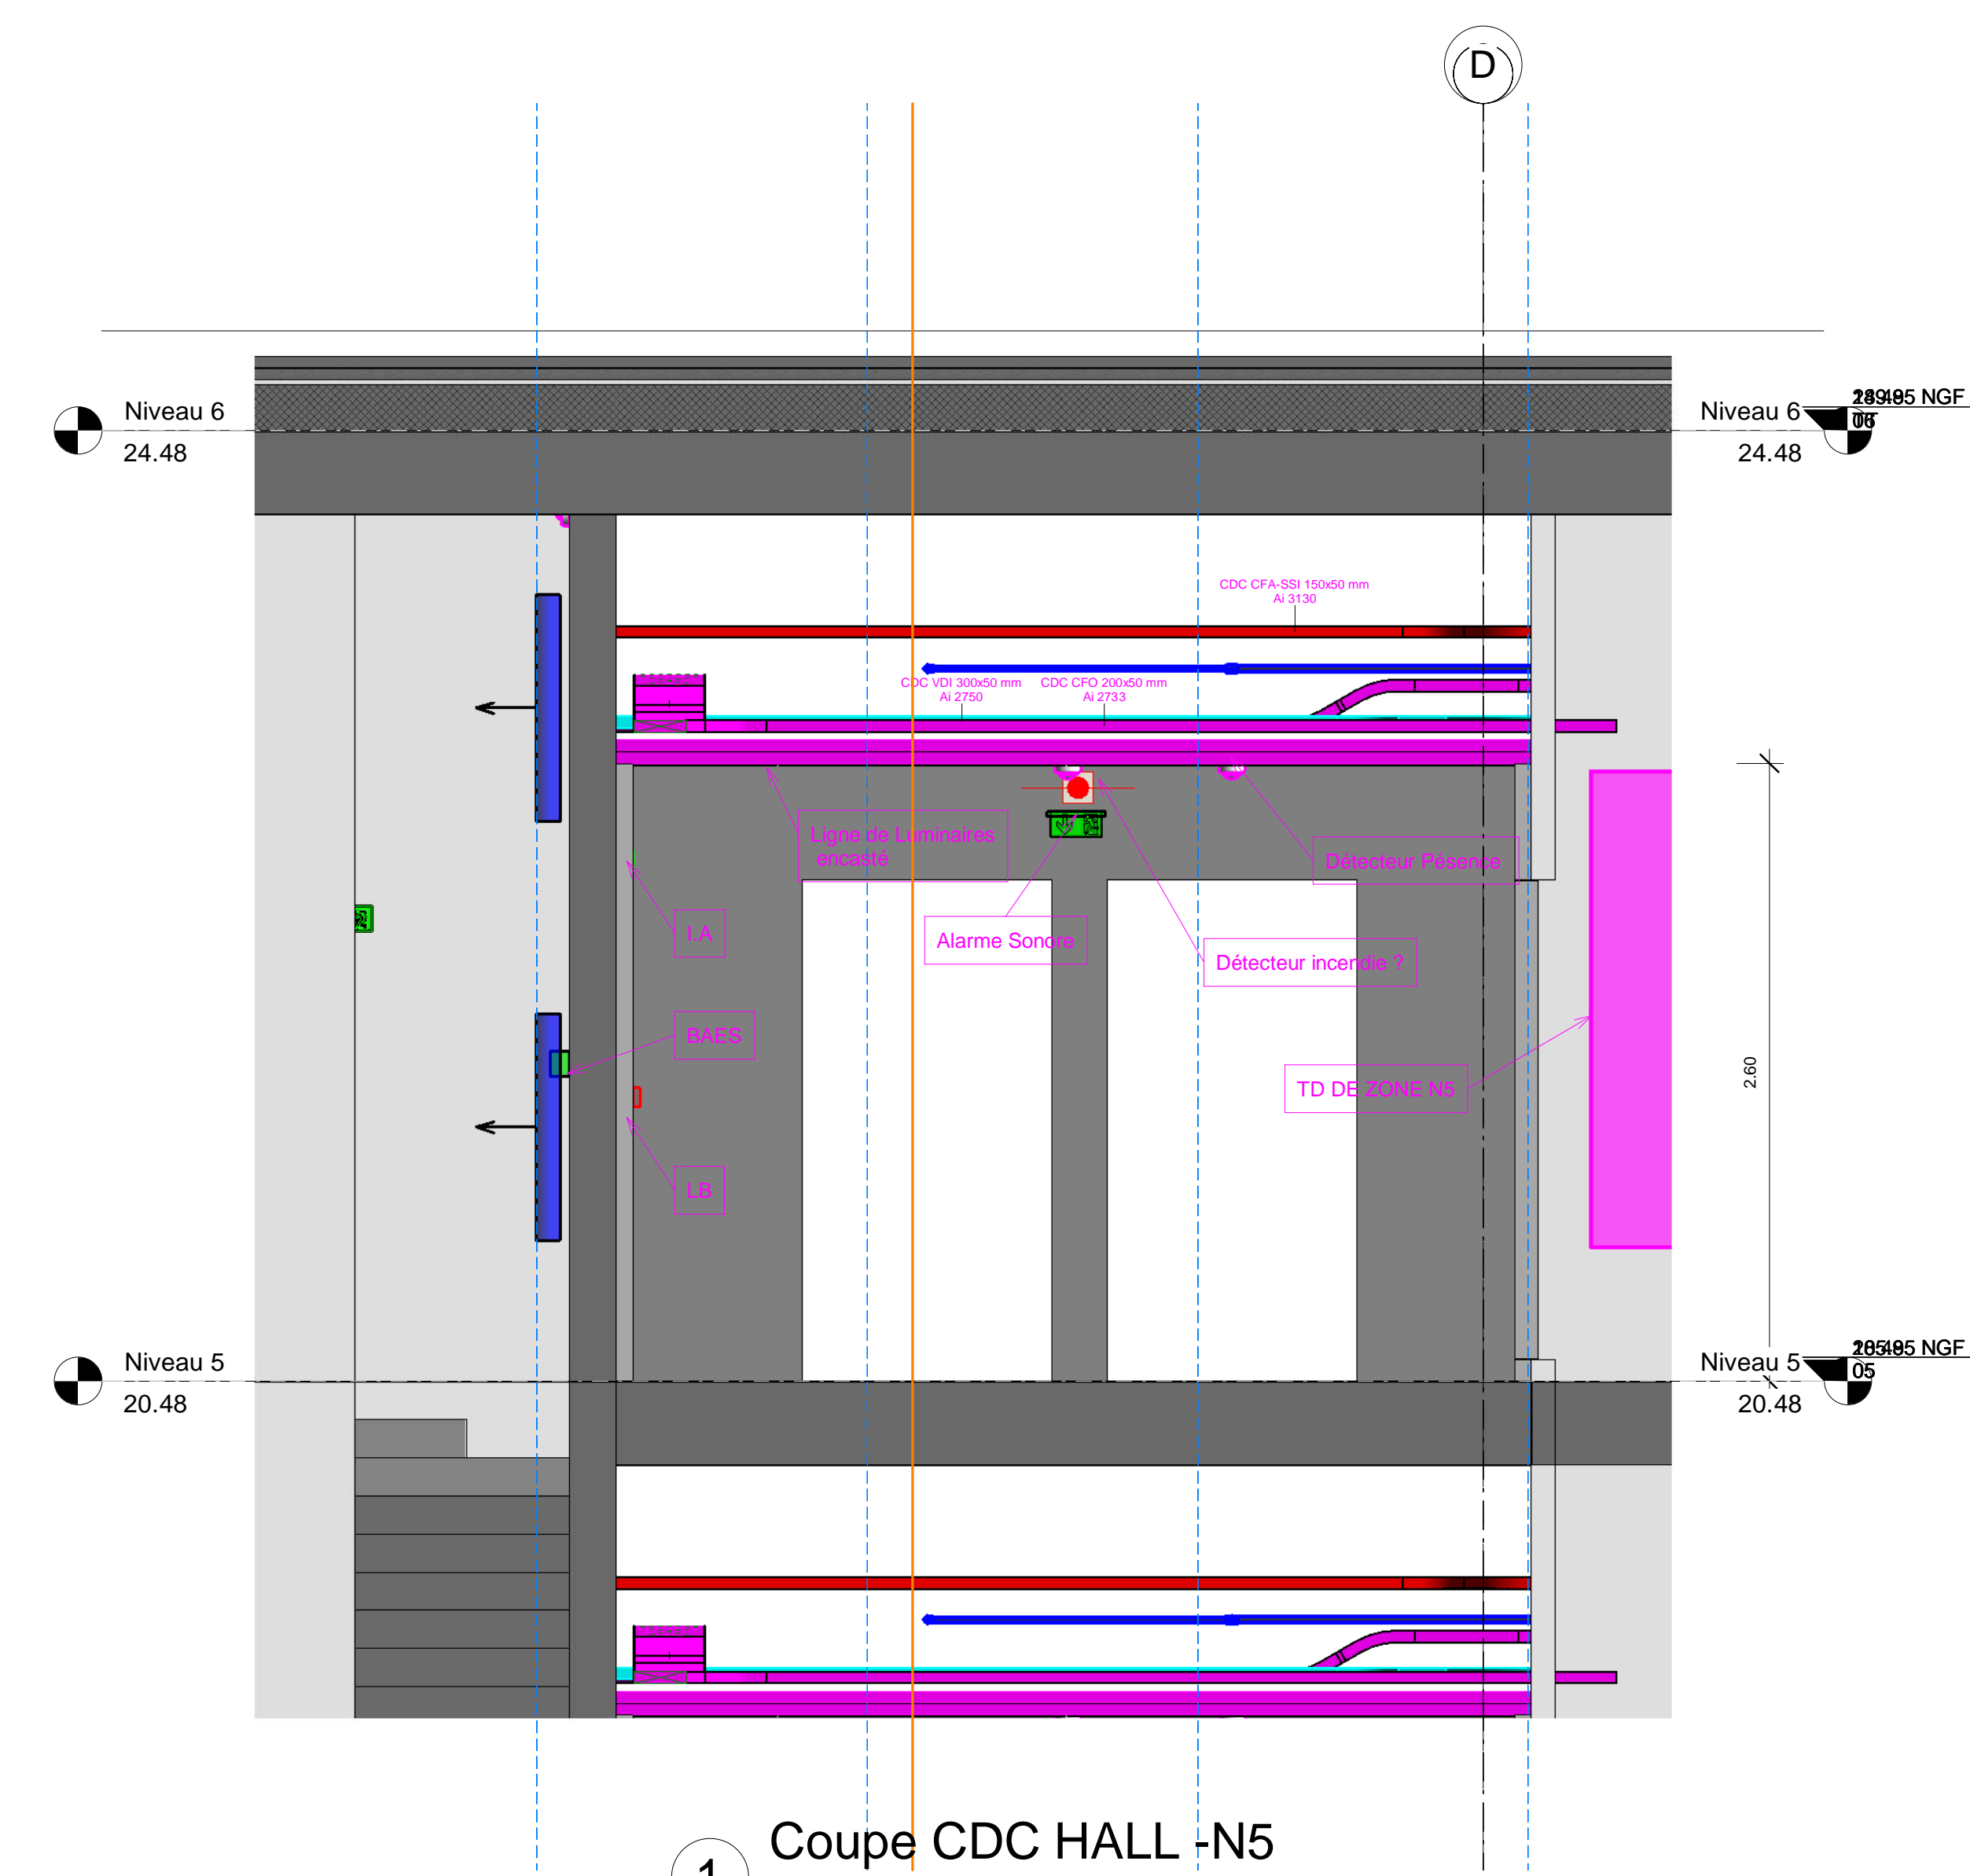

1 Coupe CDC HALL -N5
1 : 25

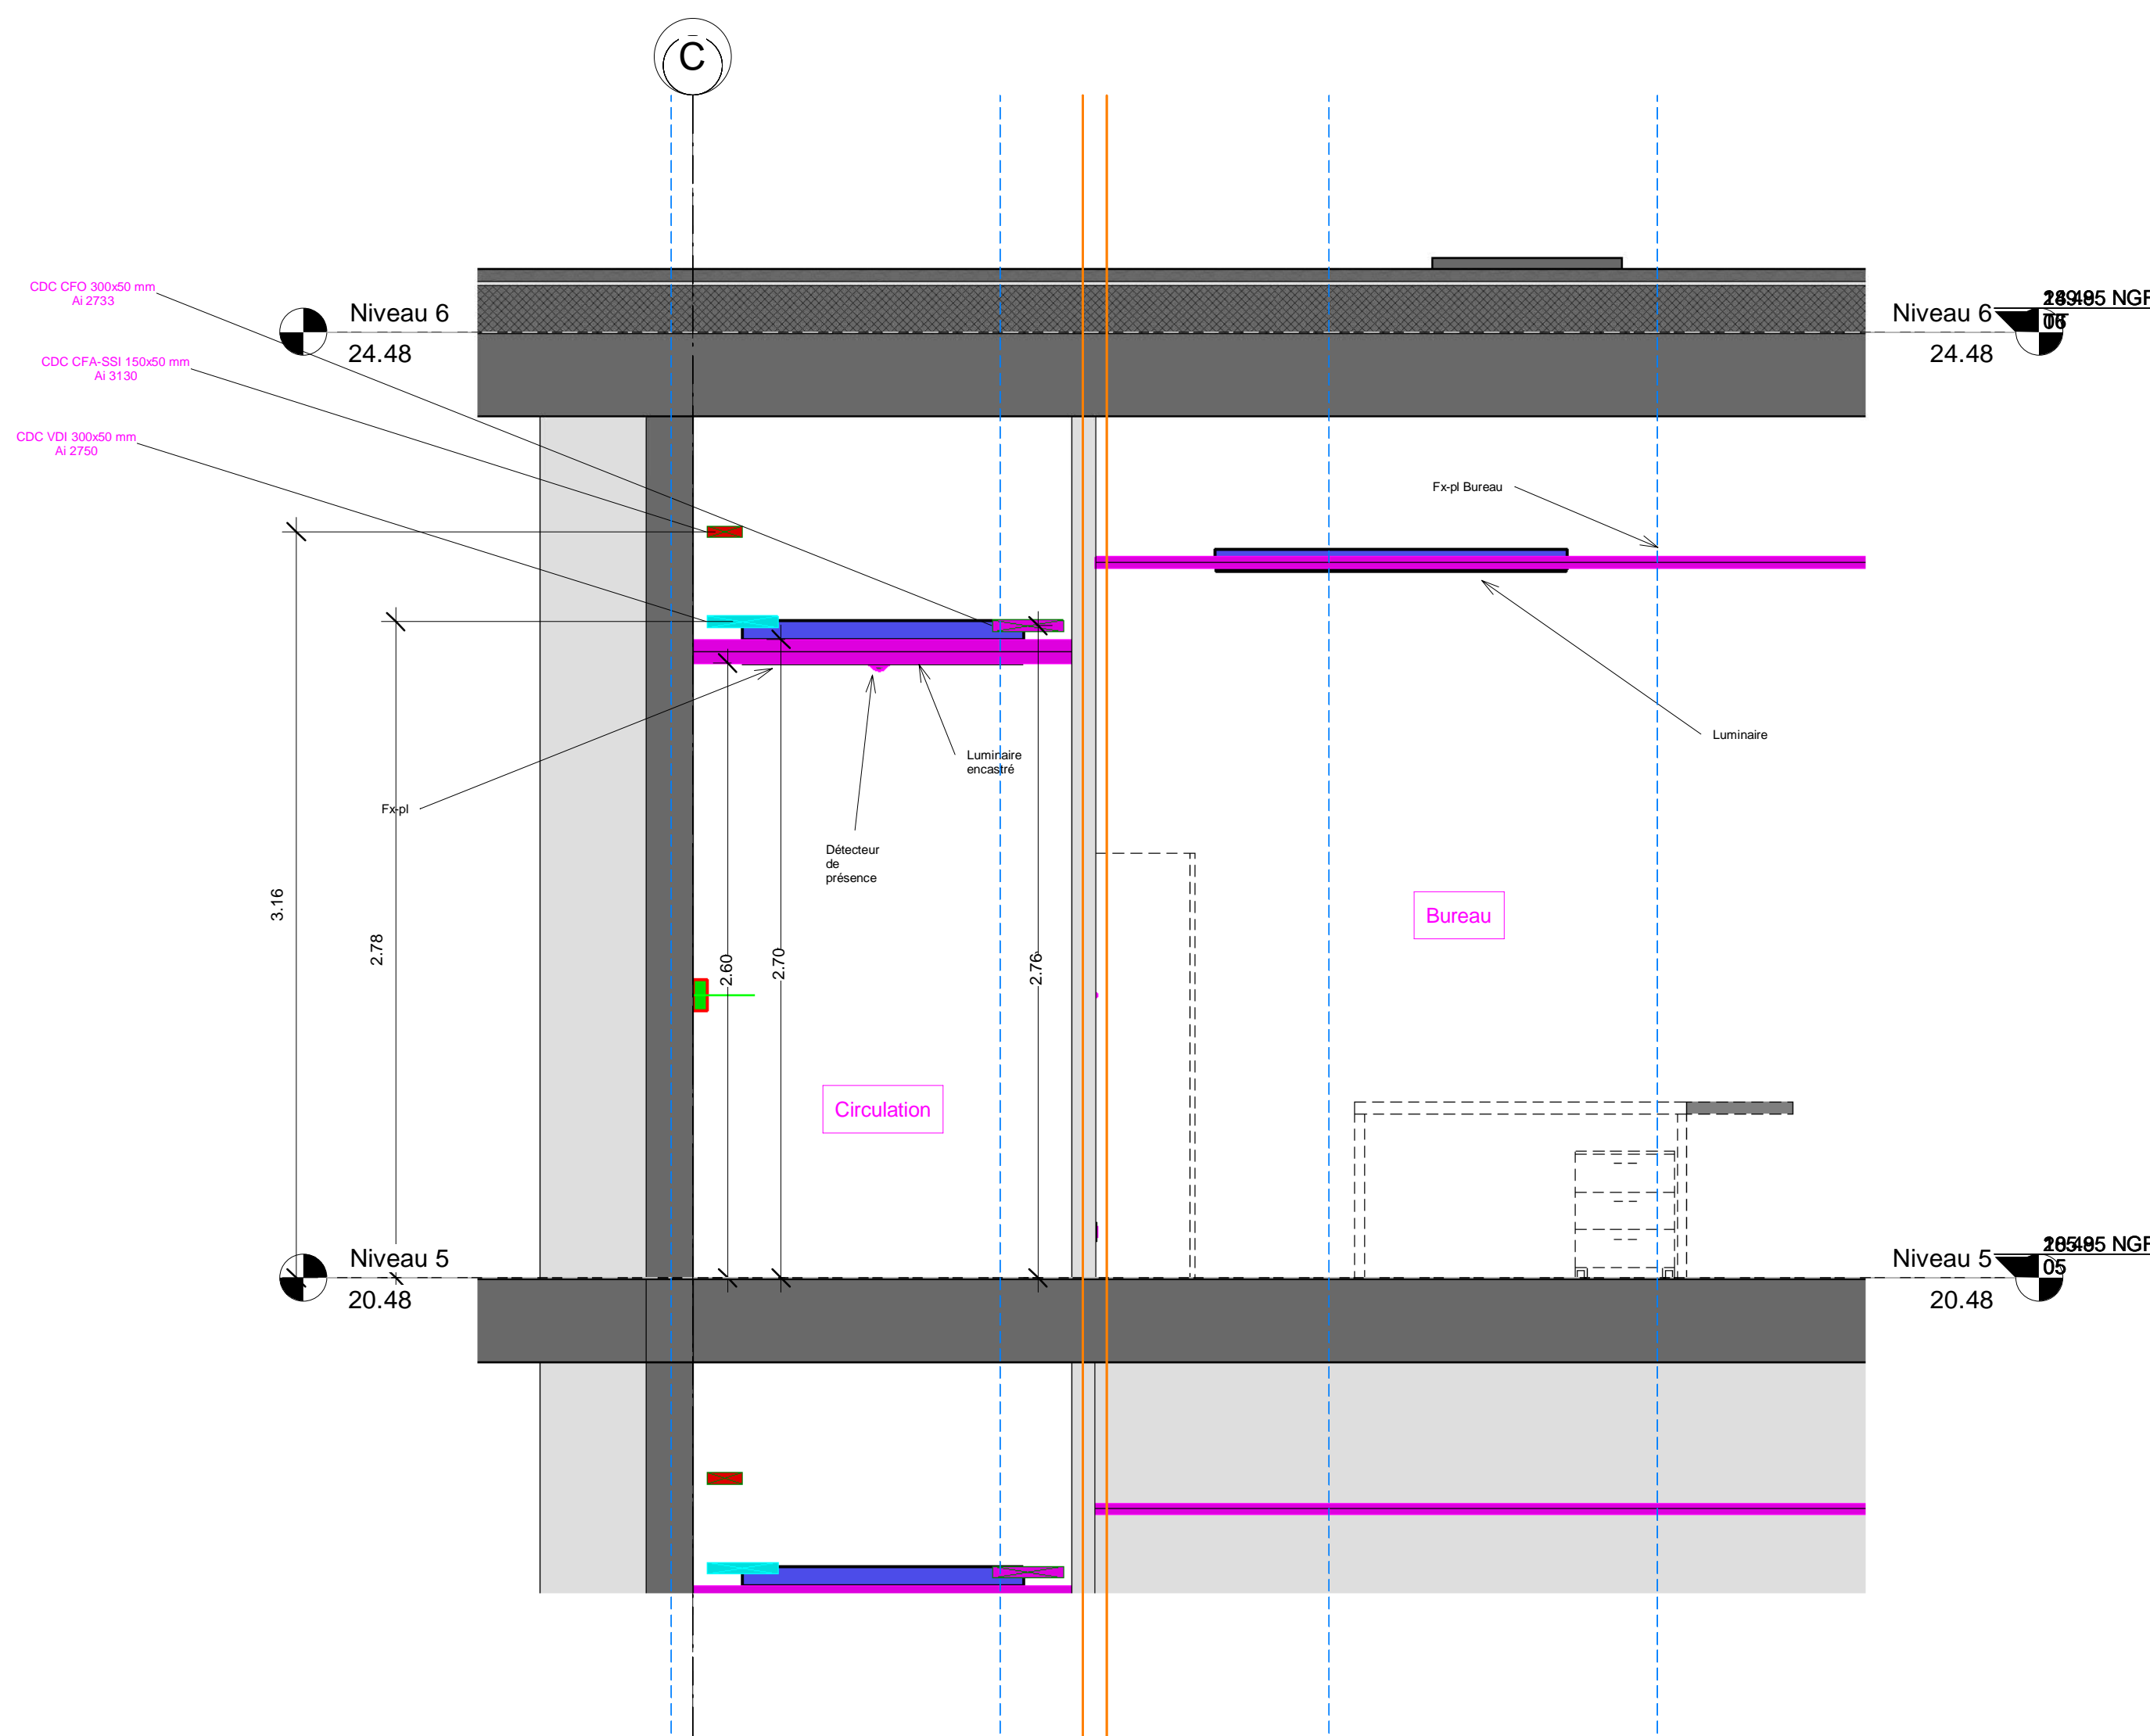

? éch. 1 : 25

| LEGENDE CFA et CFA | |
|--------------------|--|
| Chemins de Câbles | |
| Symbole | Désignation |
| | Chemins de câbles SEC Sécurité |
| | Chemins de câbles CFA (Cable Fire Alarm) |
| | Chemins de câbles SEC |
| | Chemins de câbles SEC (Système de Sécurité Incendie) |
| | Chemins de câbles CFA-SEC (Système de Sécurité Incendie) |
| | Quilins 3 conducteurs / 3 conducteurs sans antenne |

