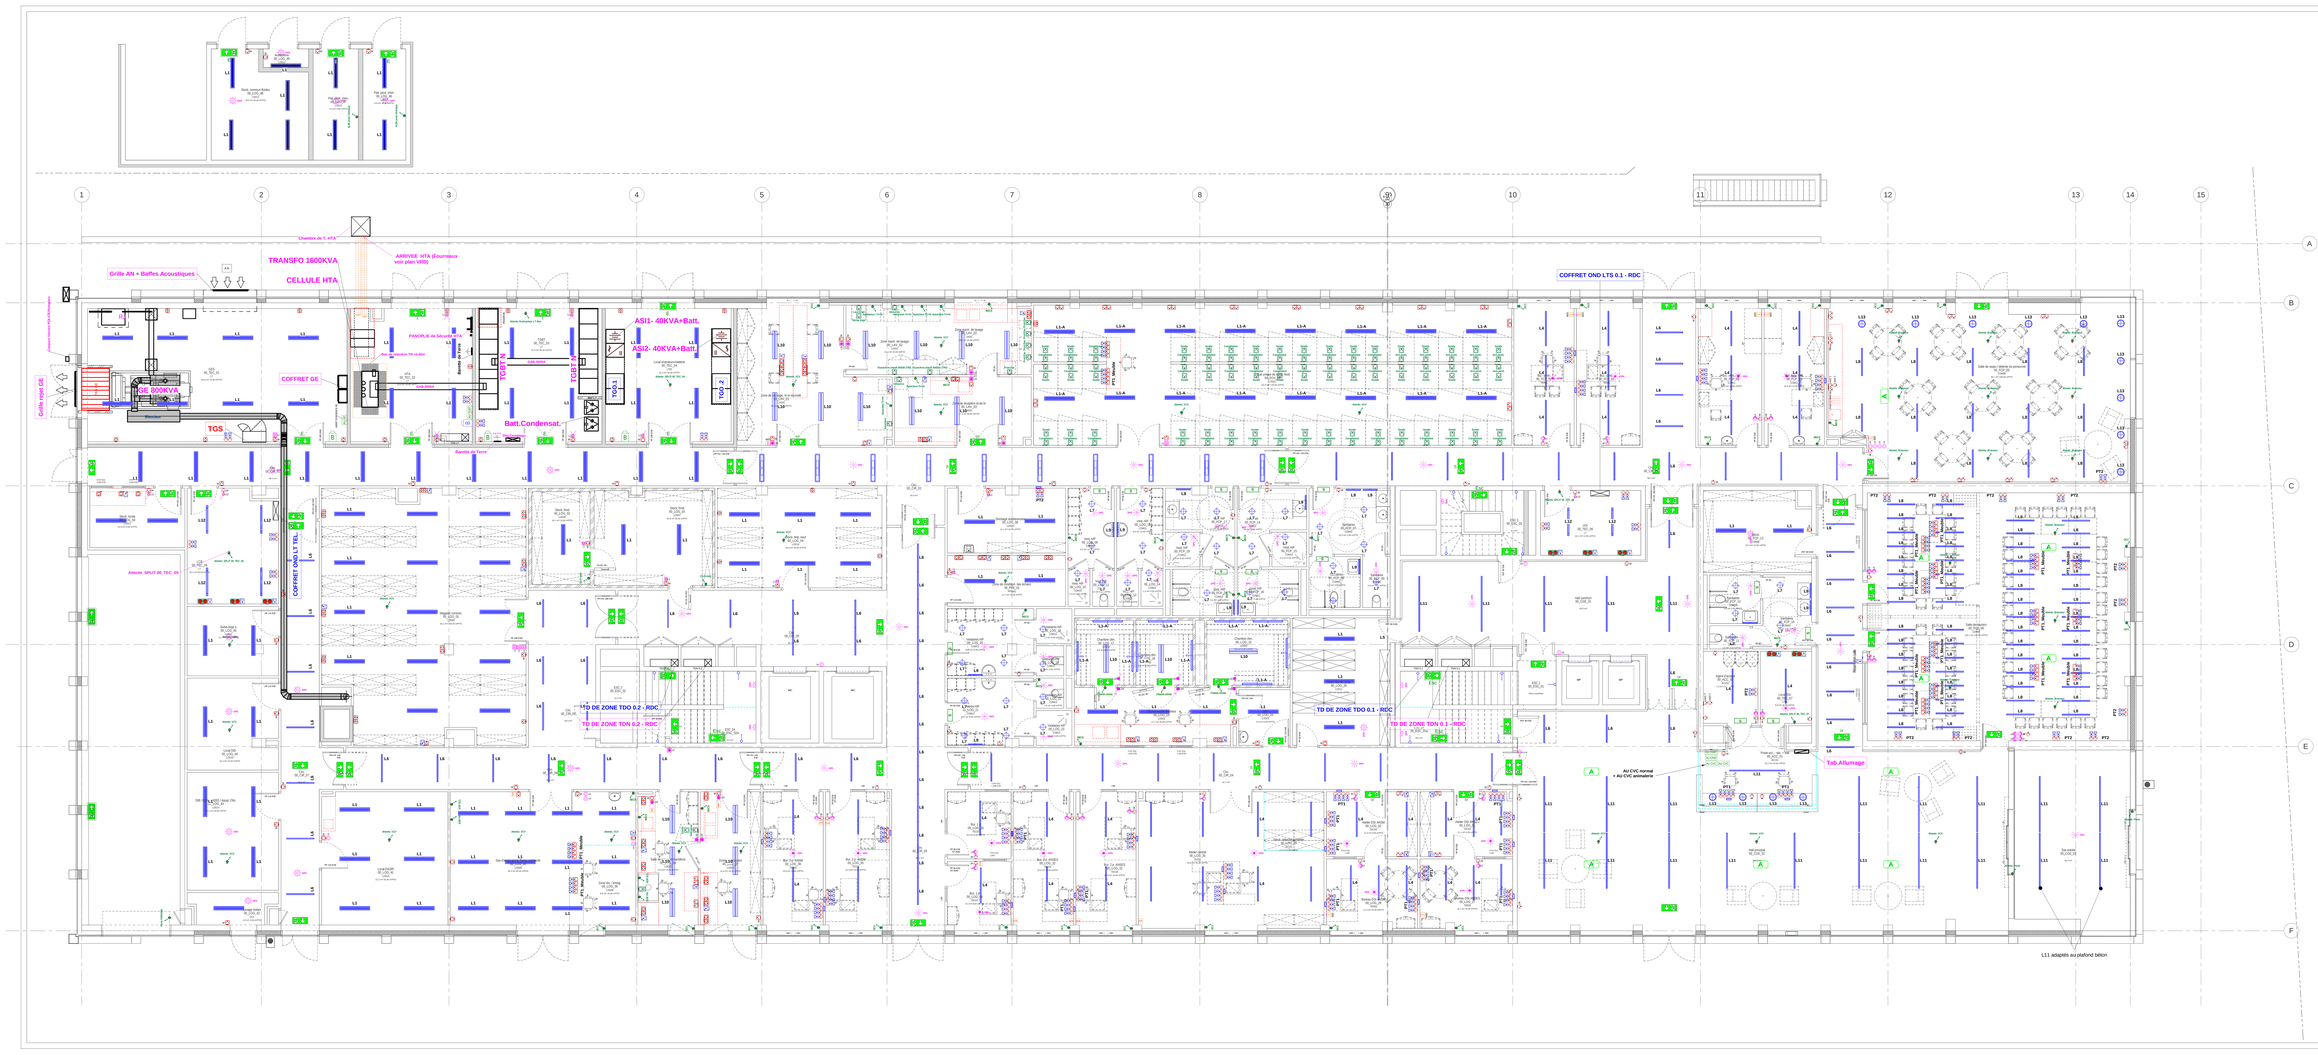
Chambre de T. HTA
TRANSFO 1600KVA
ARRIVEE HTA (Fourreaux voir plan VRD)
Grille AN + Baffes Acoustiques
CELLULE HTA
Grille rapid GE
Grille rapid GE
CE 800KVA
TGS
COFFRET GE
PANOPLIE de fréquence
Batt.Condensat.
Barrette de Terre
ASI1- 40KVA+Batt.
ASI2- 40KVA+Batt.
TGBT1
TGBT2
TGS1
TGS2
TGS.3
COFFRET ONDULEUR
COFFRET ONDULEUR
COFFRET ONDULEUR