

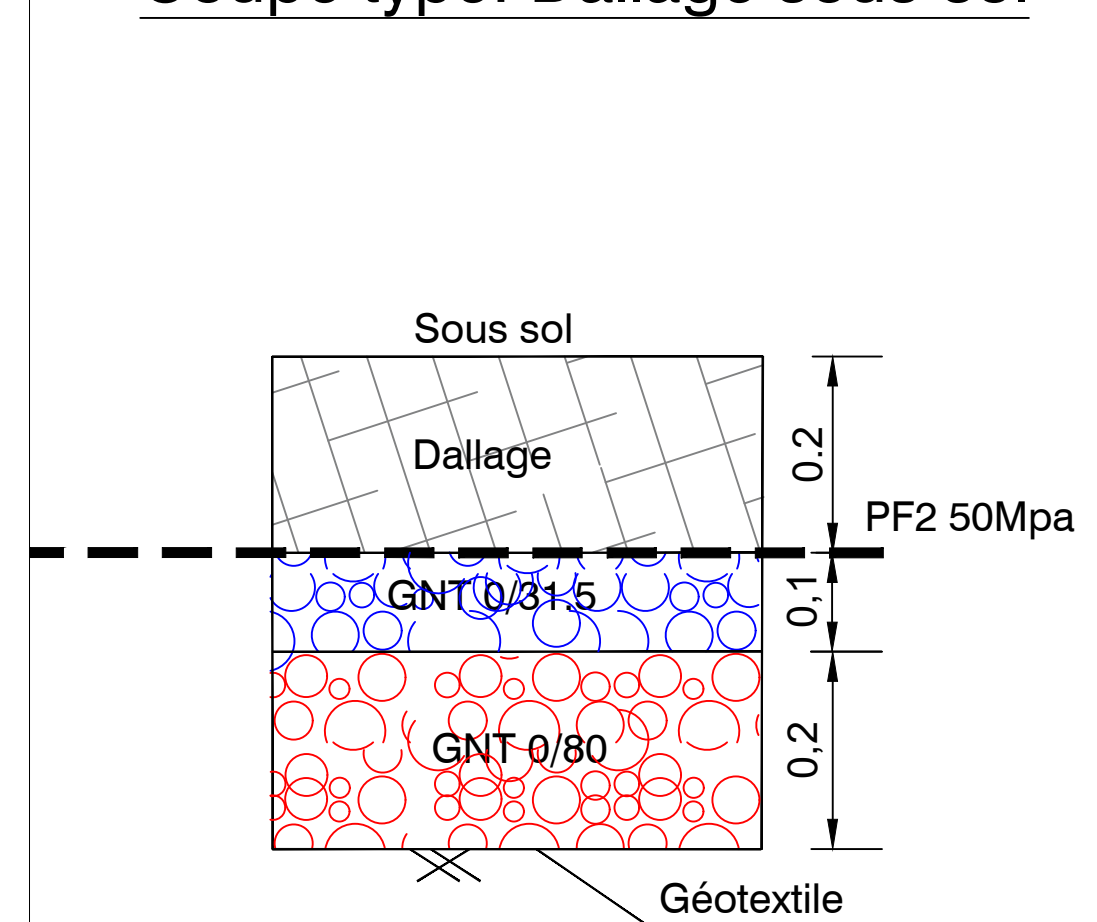


Coupe de principe E-E Soutènement provisoire

Echelle : 1-50


Sous sol

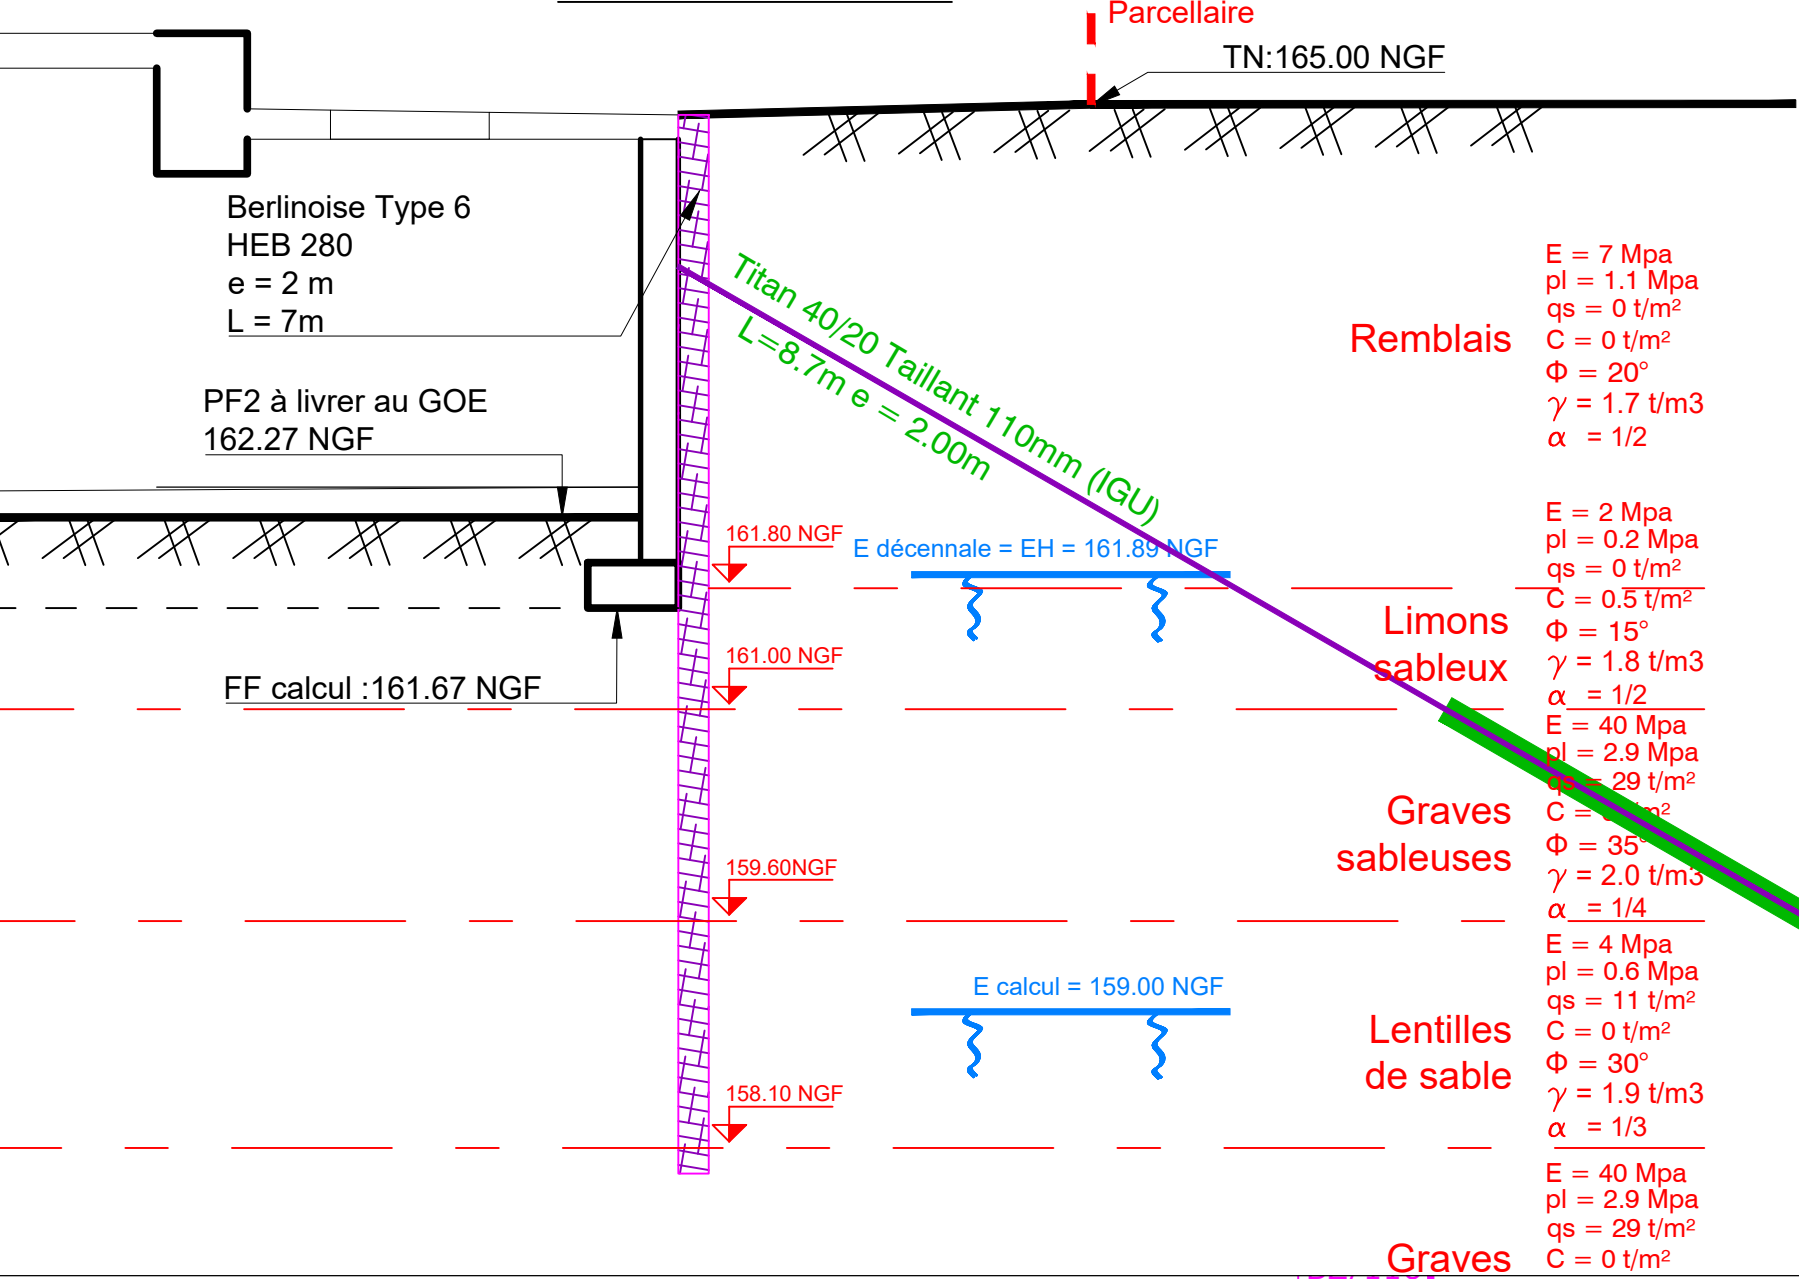

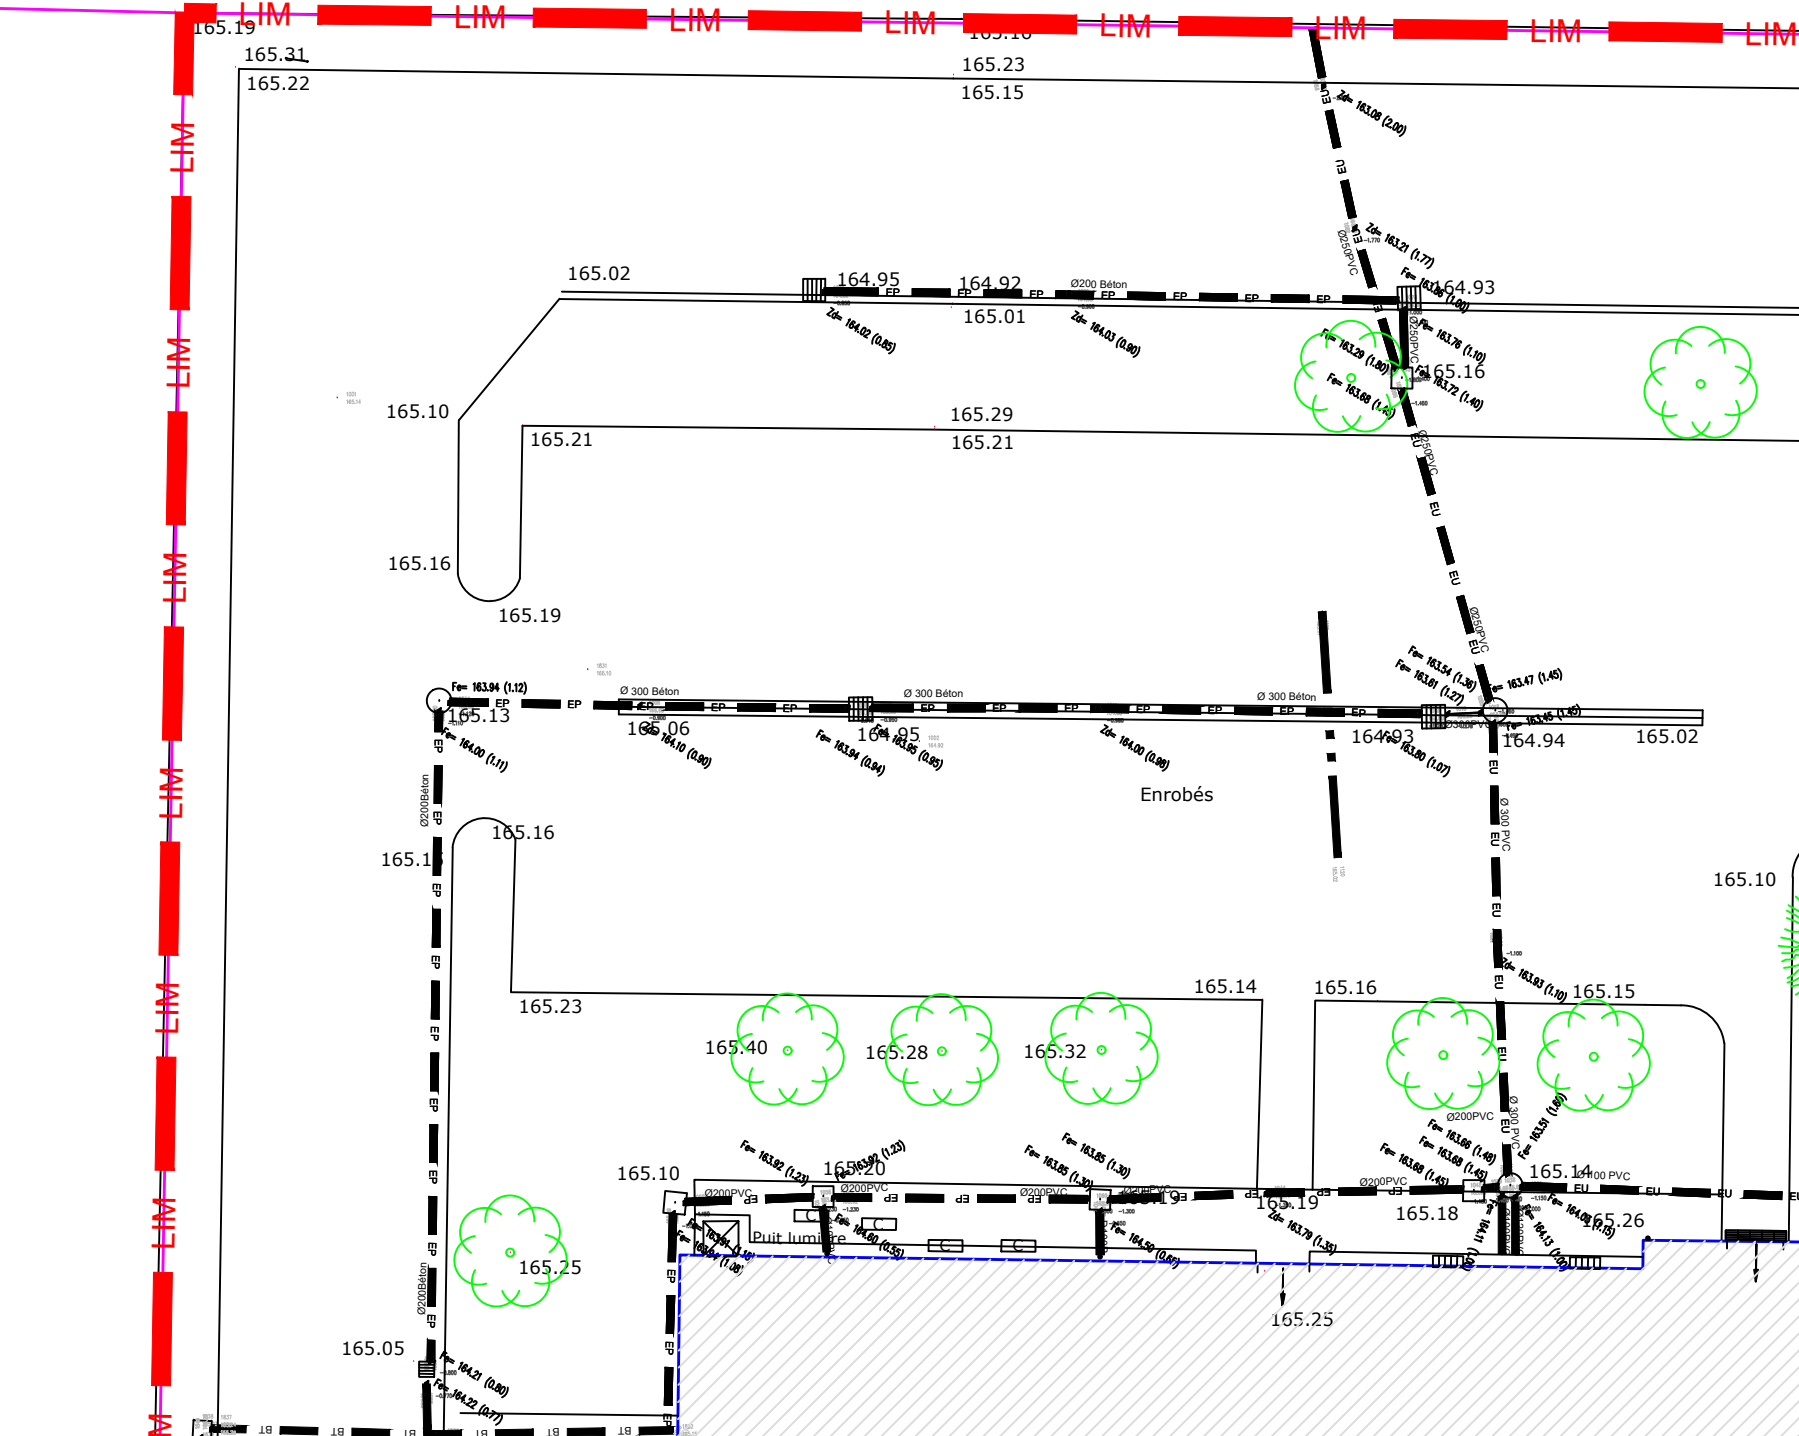



Echelle : 1-50

batime

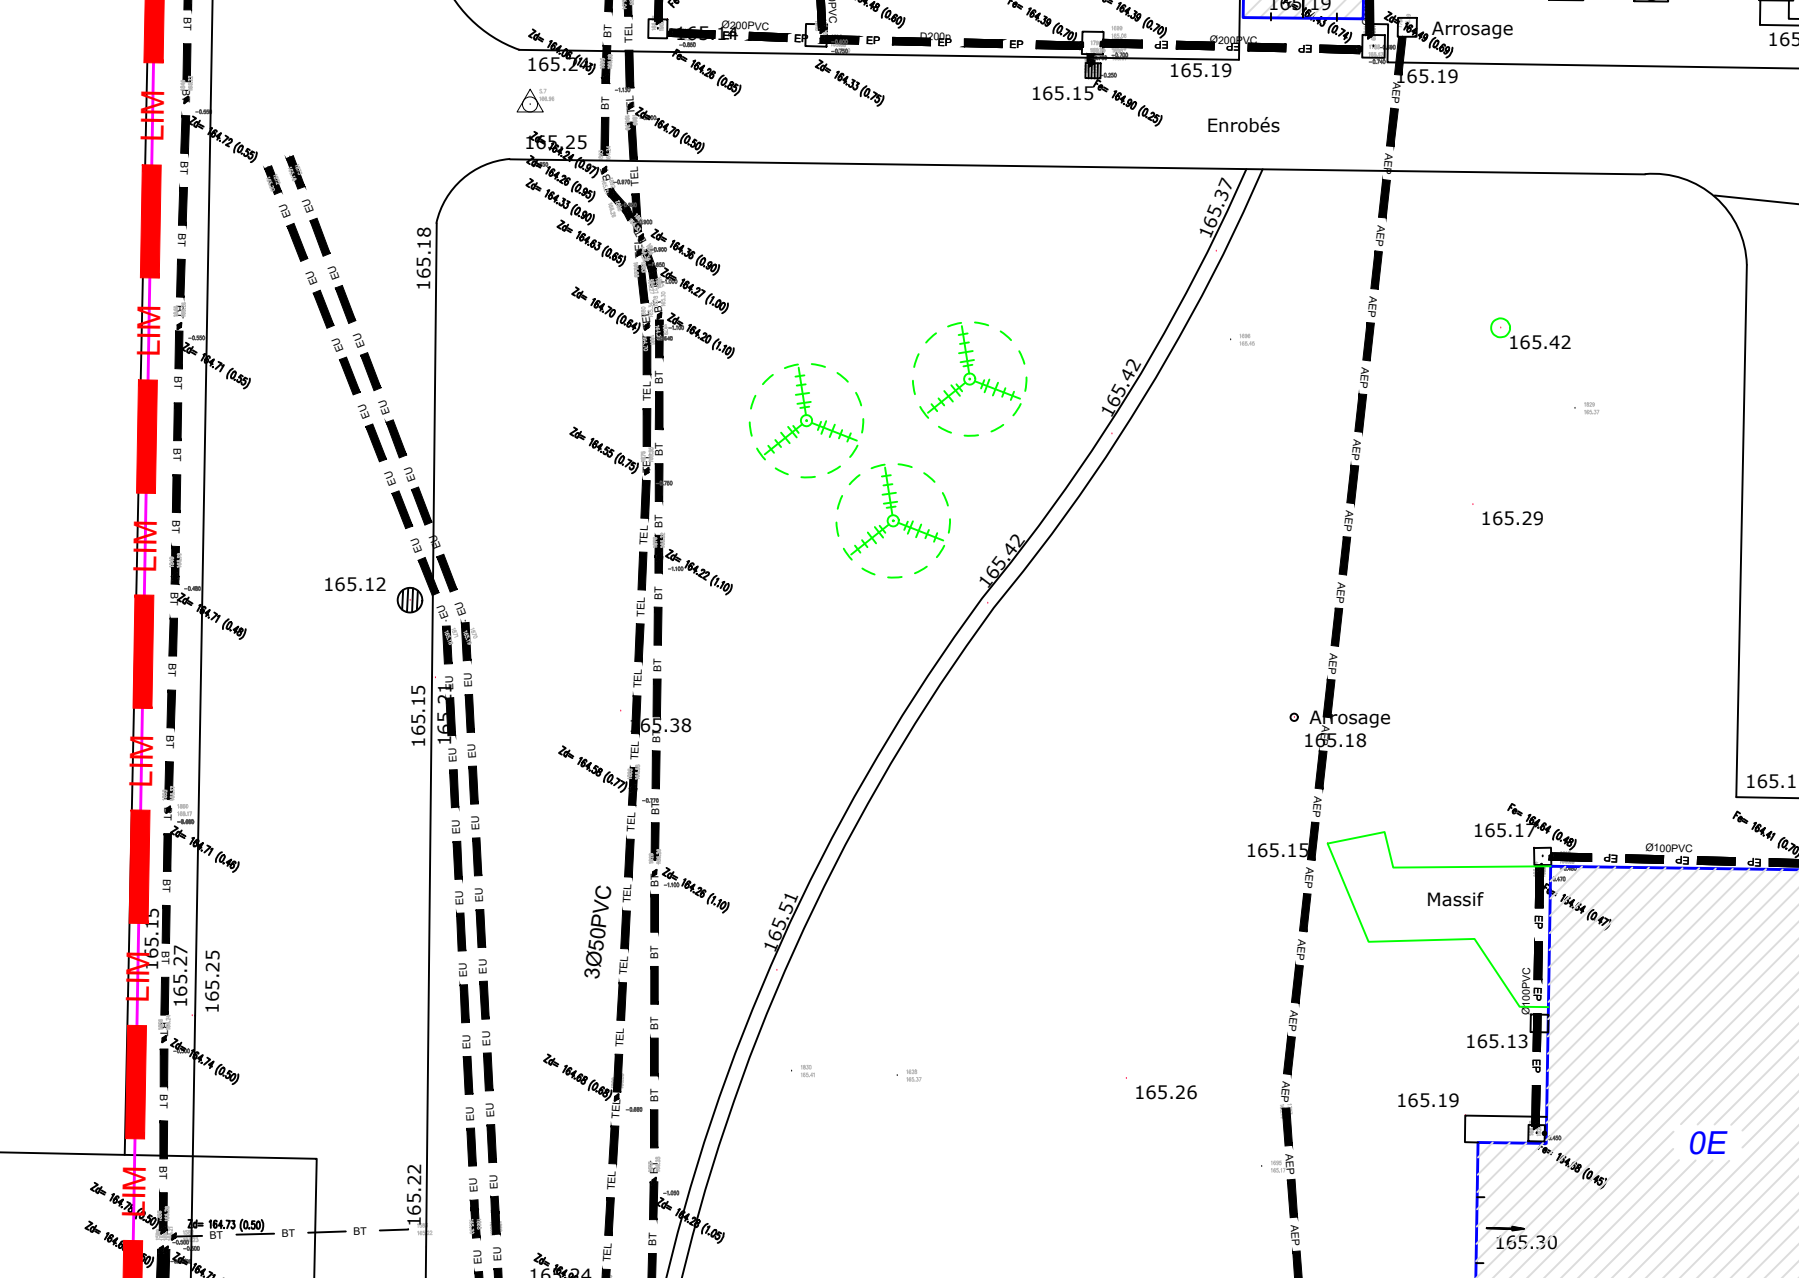

Echelle : 1-50

b

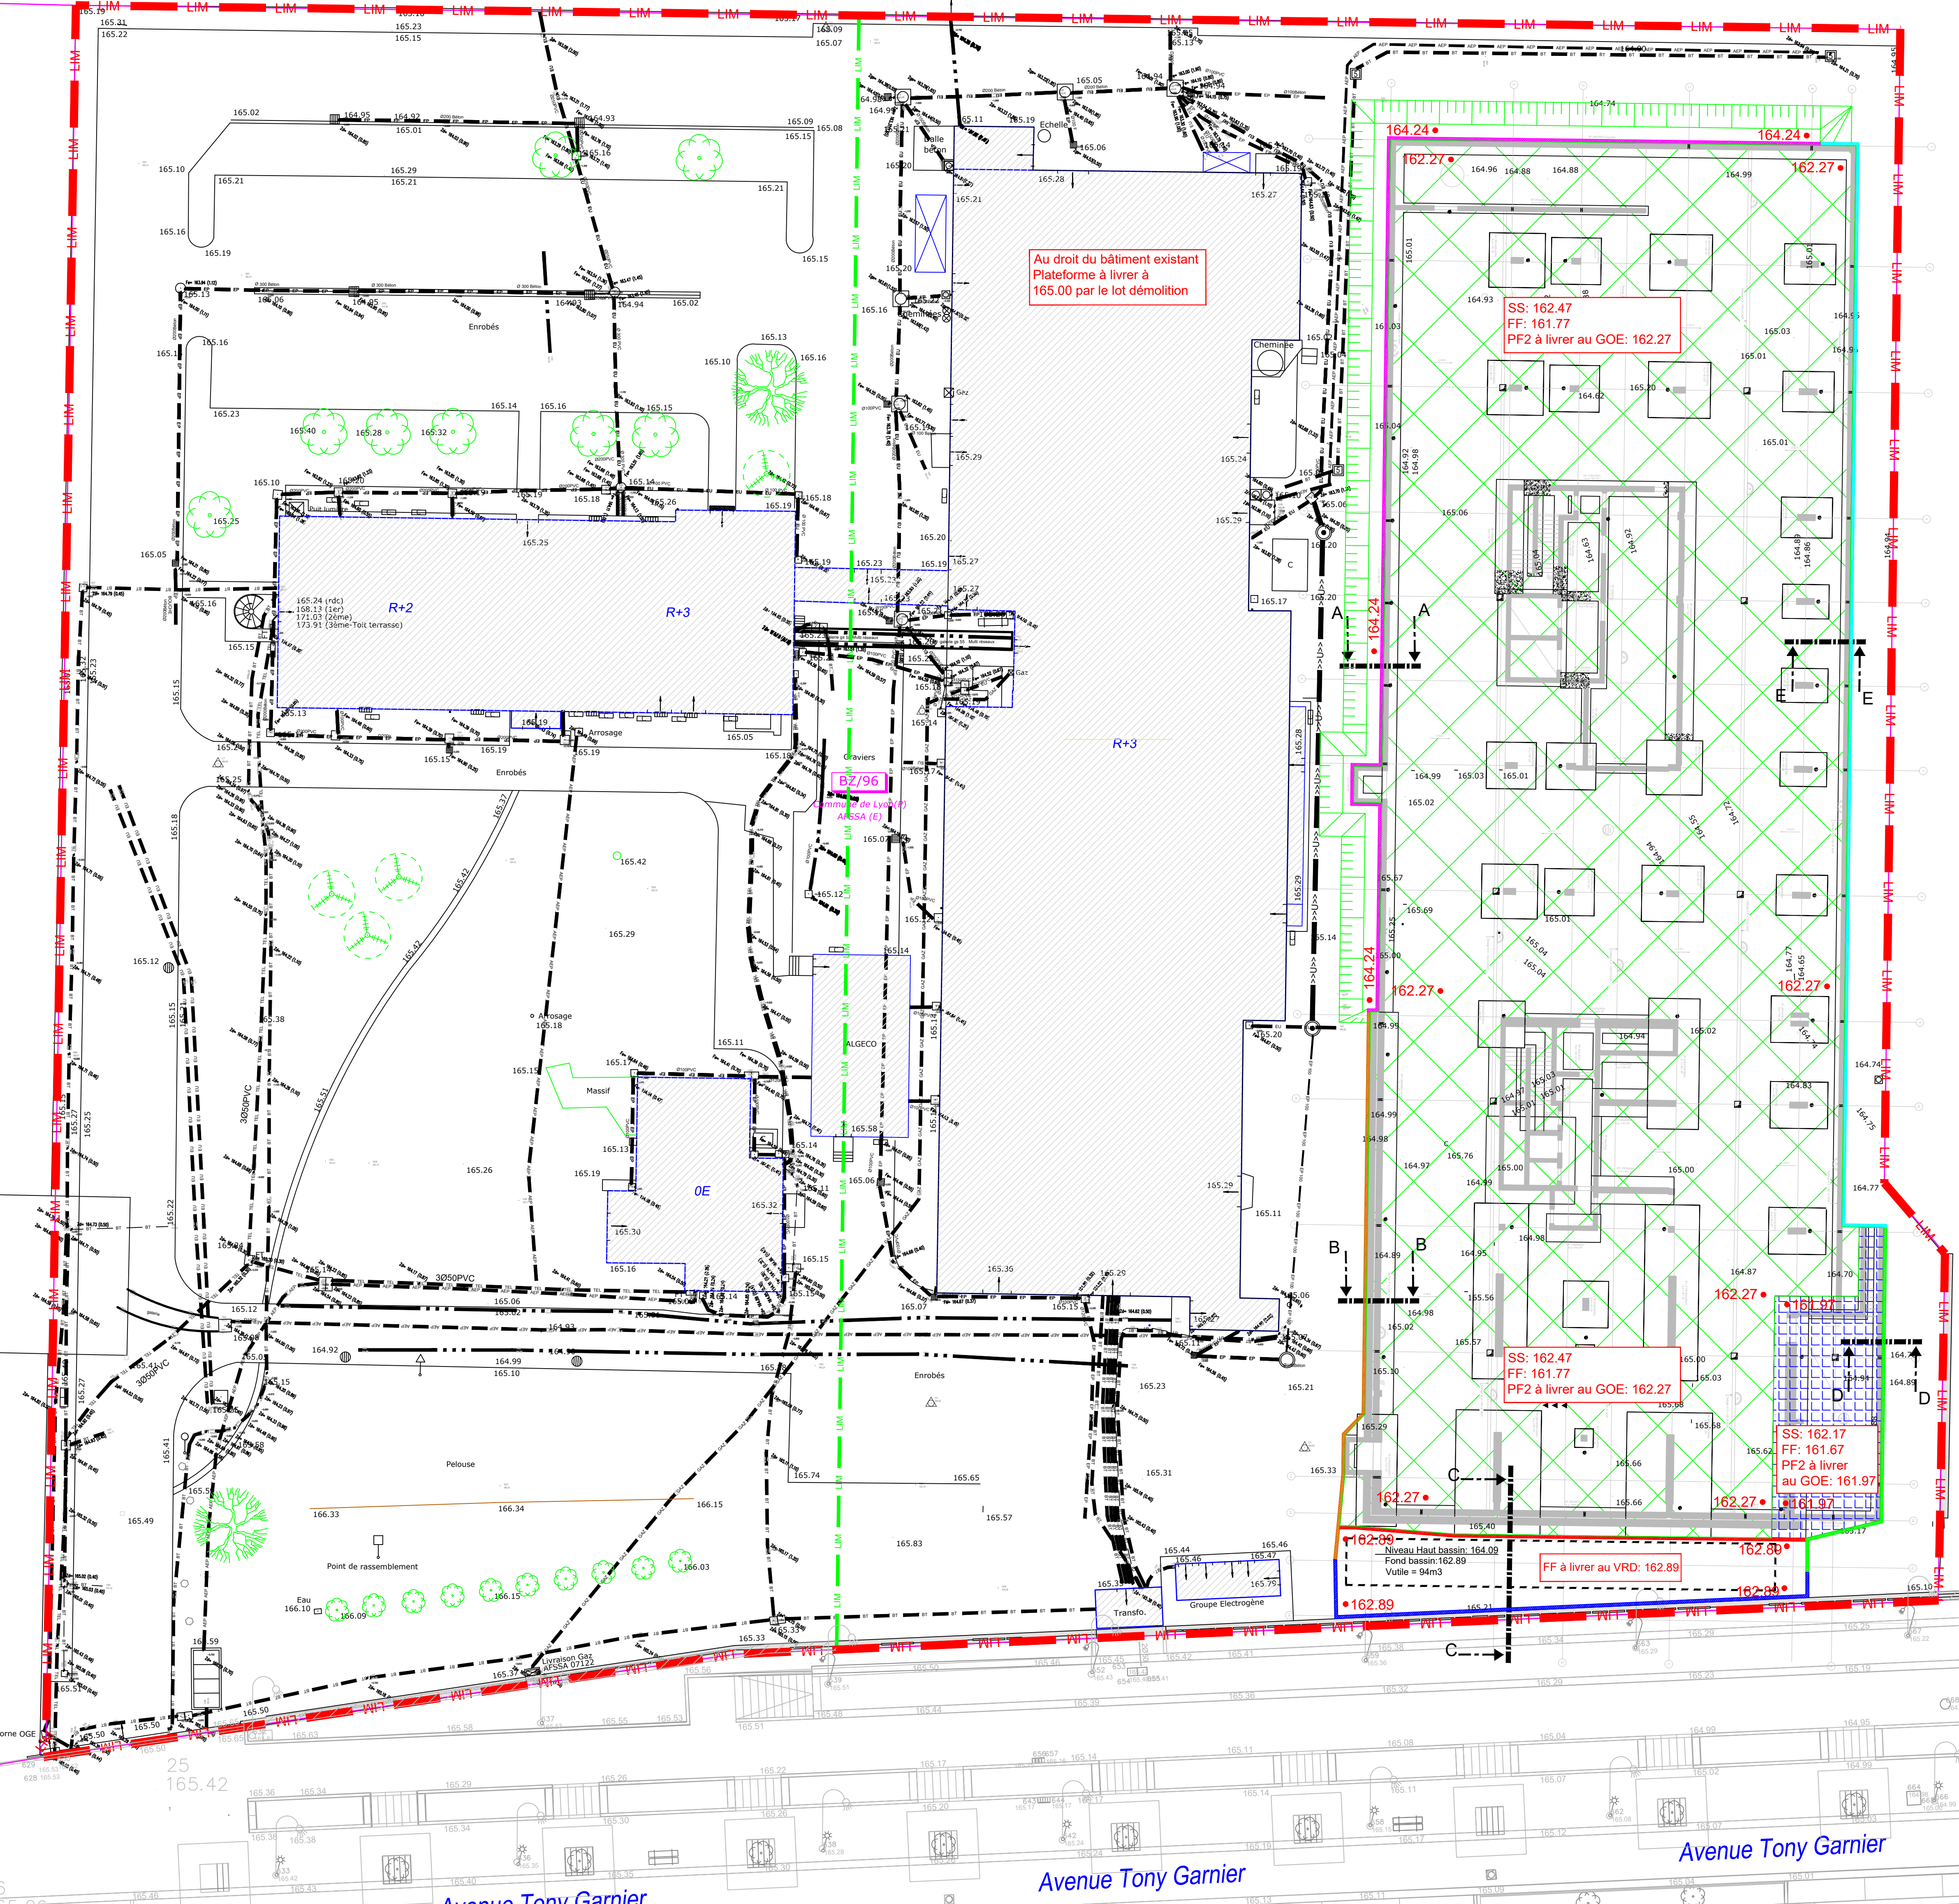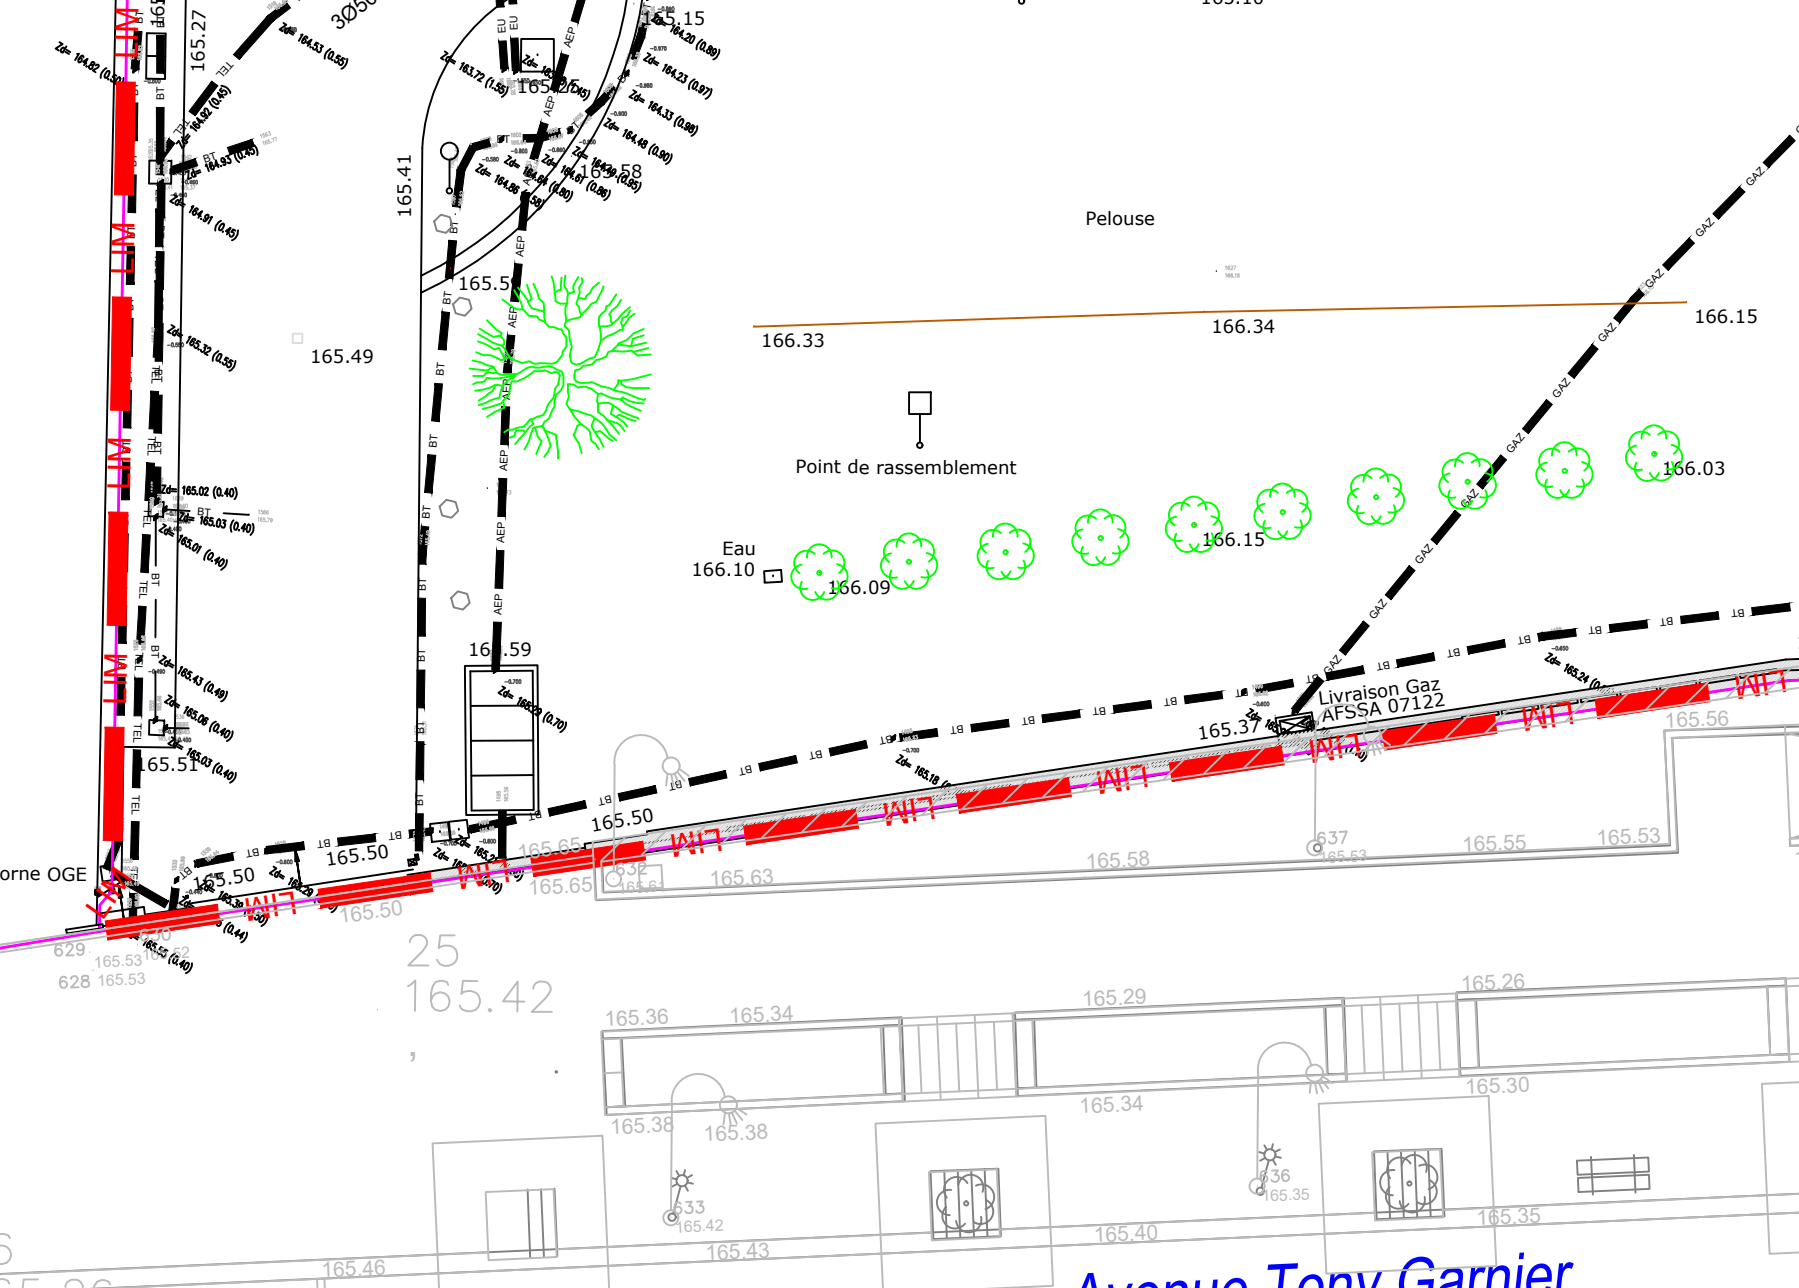

- ## LEGENDE TERRASSEMENT
- | | | | |
|---|------------|------------|------------------------------------|
| | LIM | | Limite d'intervention |
| | LIM | | Limite projet avant rétrocession |
| | | | Zone Bâtiment à terrasser |
| | | | Zone Bâtiment à terrasser |
| | | | Berlinoise Type 1 |
| | | | Berlinoise Type 3 |
| | | | Berlinoise Type 4 |
| | | | Berlinoise Type 5 |
| | | | Berlinoise Type 6 |
| ==>MUR==> | | ==>MUR==> | Réseau Unitaire existant |
| ==>EURO==> | | ==>EURO==> | Réseau Eaux usées existant |
| ==>EPUR==> | | ==>EPUR==> | Réseau Eaux pluviales existant |
| AEP | | AEP | Réseau Eau potable existant |
| GAZ | | GAZ | Réseau Gaz existant |
| BT | | BT | Réseau Electrique existant |
| TEL | | TEL | Réseau télécommunications existant |
| --- | | --- | Réseau "inconnu" existant |
| --- | | --- | Réseau Abandonné existant |
| | | | Grilles/chambres/regards existants |
| 100 000 | | | Niveau Terrain Naturel |
| 164.24 | | | Niveau PF2 à livrer au GOE/VRD |
| | | | Talus 3H/2V maxi |

