



Façade Po Type2


Axo fixation Auvent

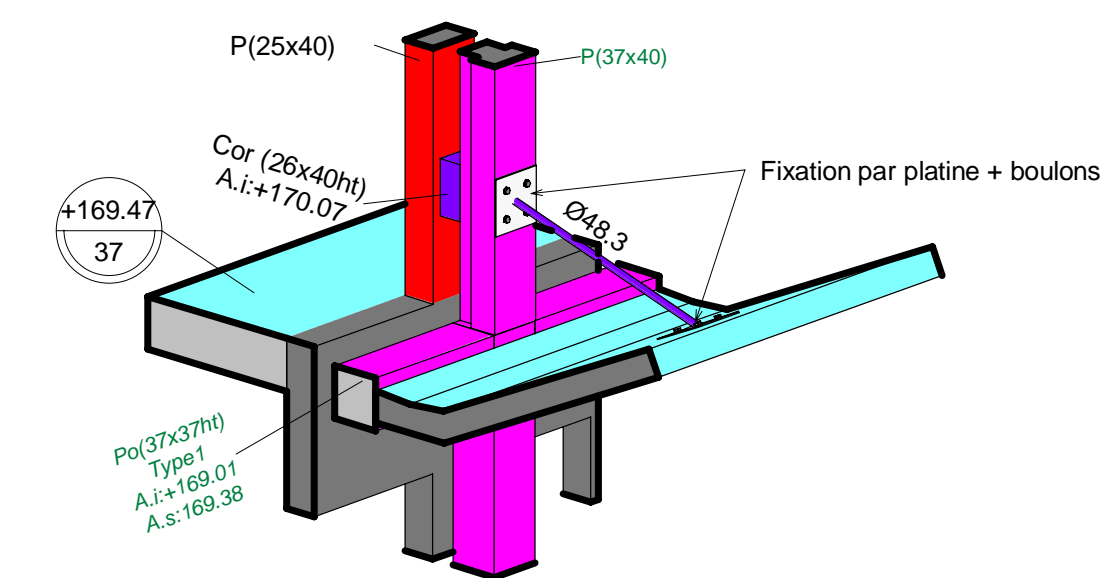


Axo sur Porte à faux

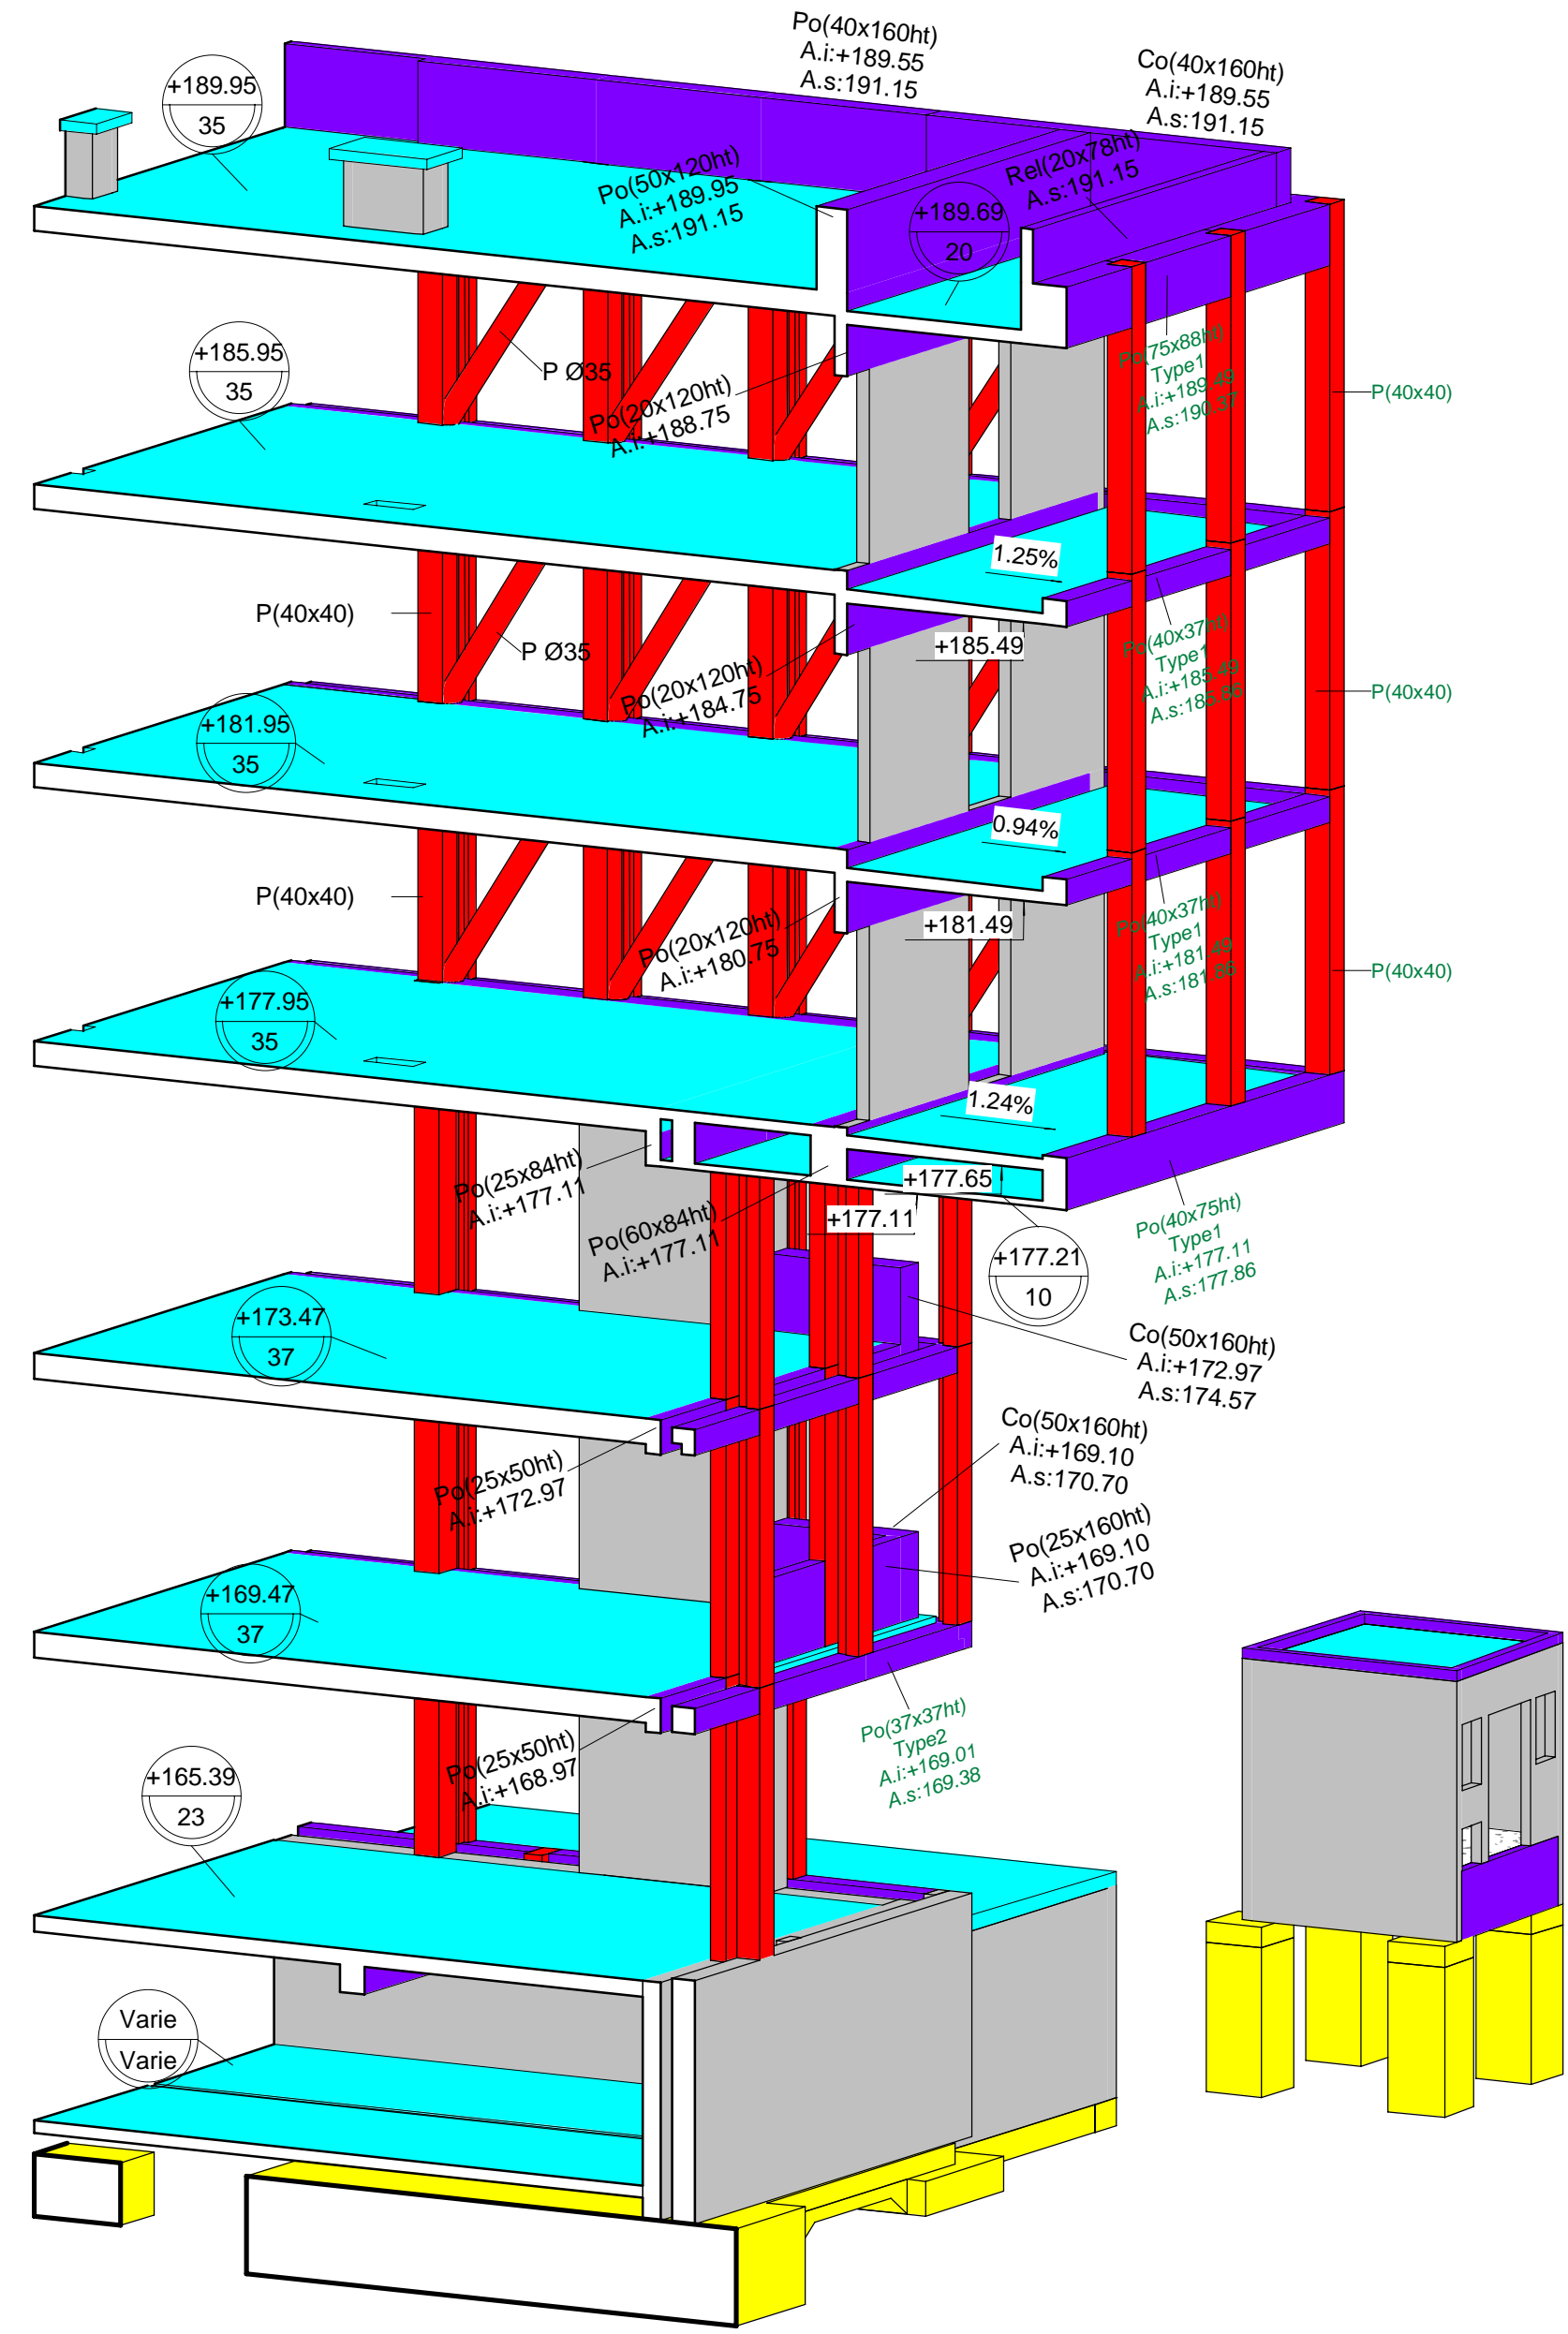



Axo sur JD file B

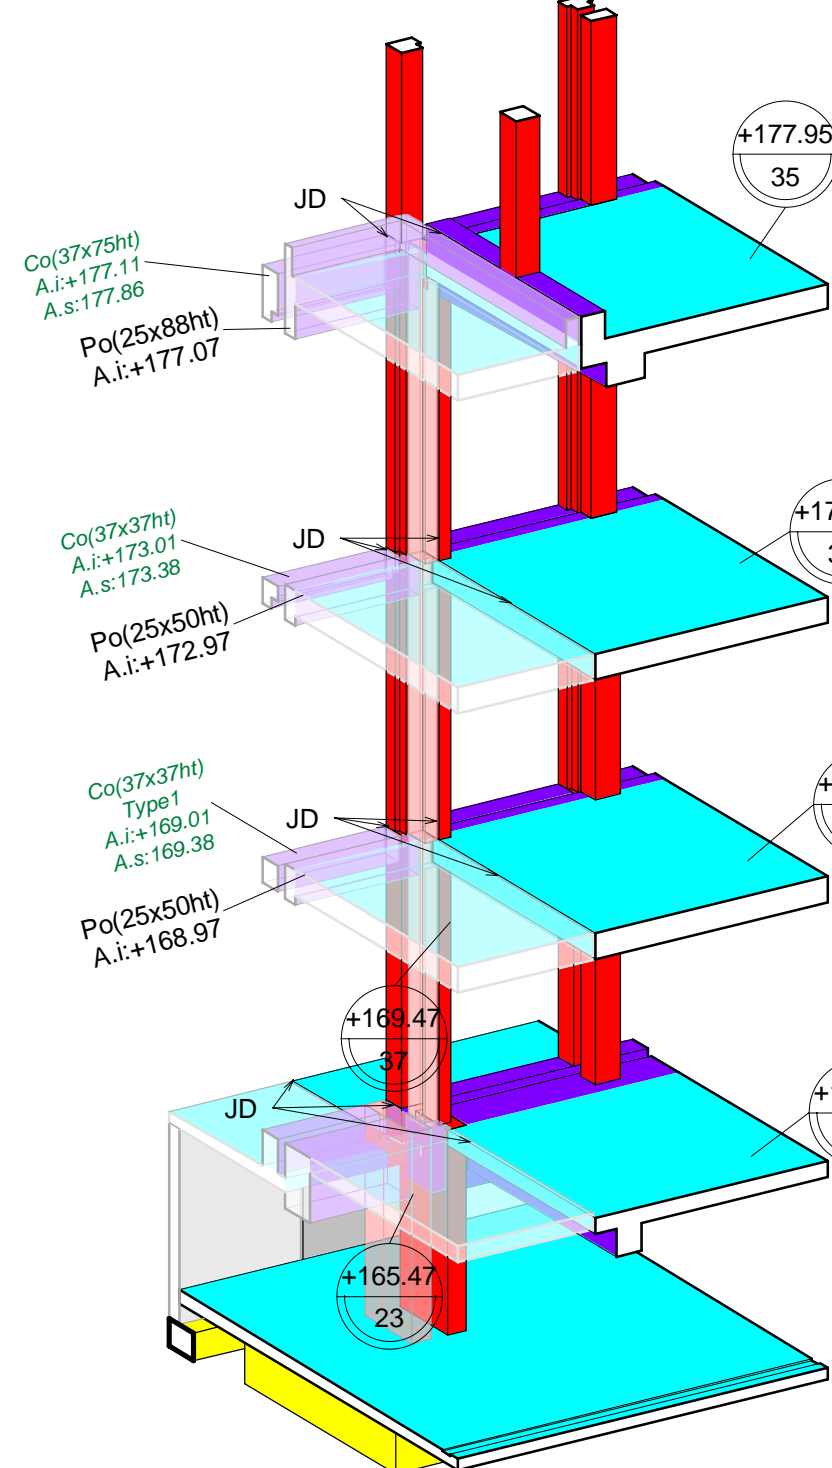


Axo sur JD file D

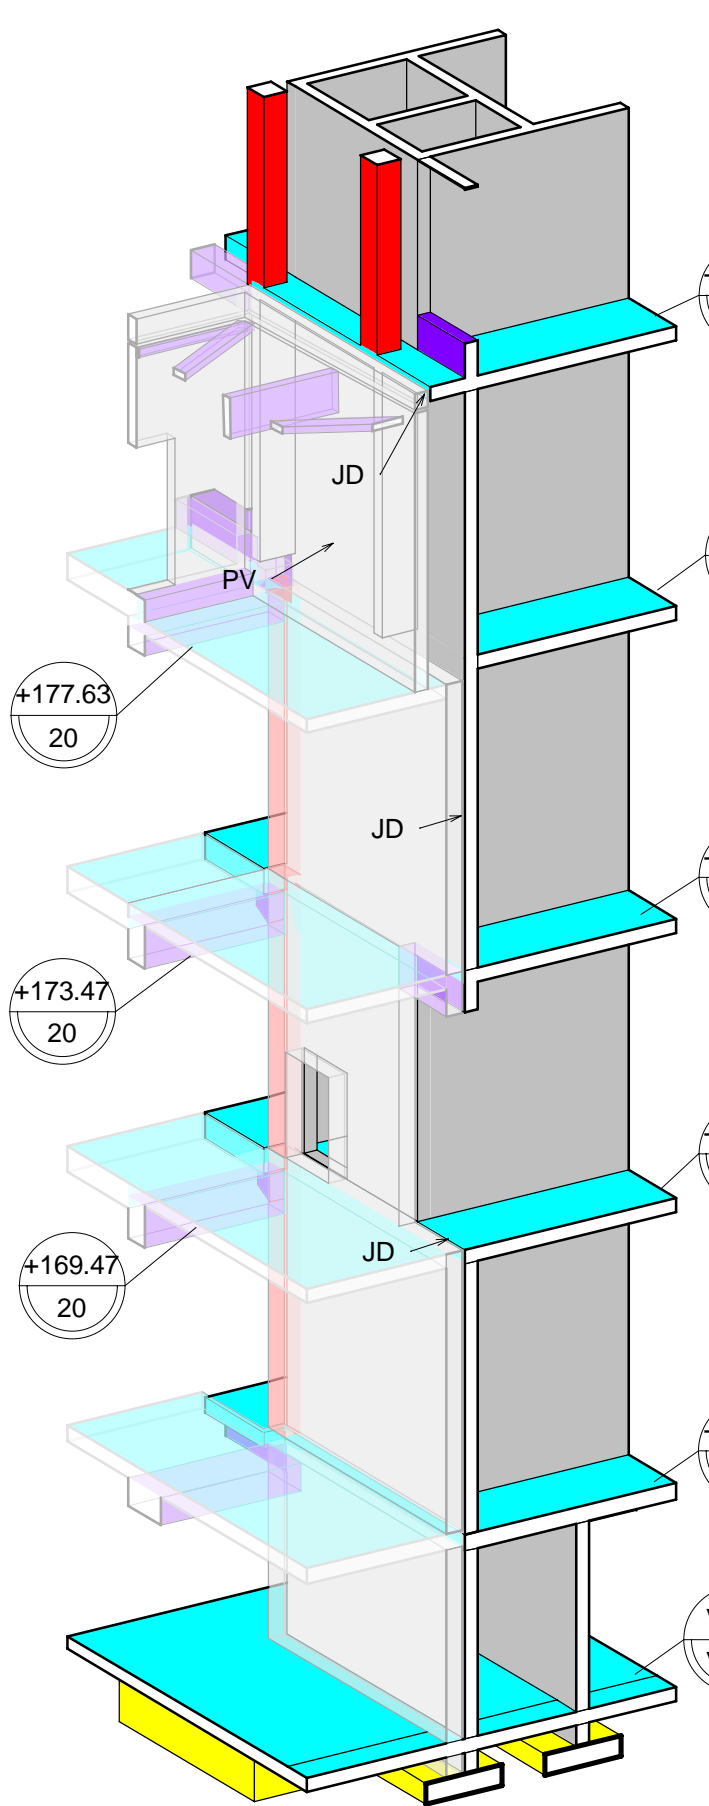

Axo sur JD file E

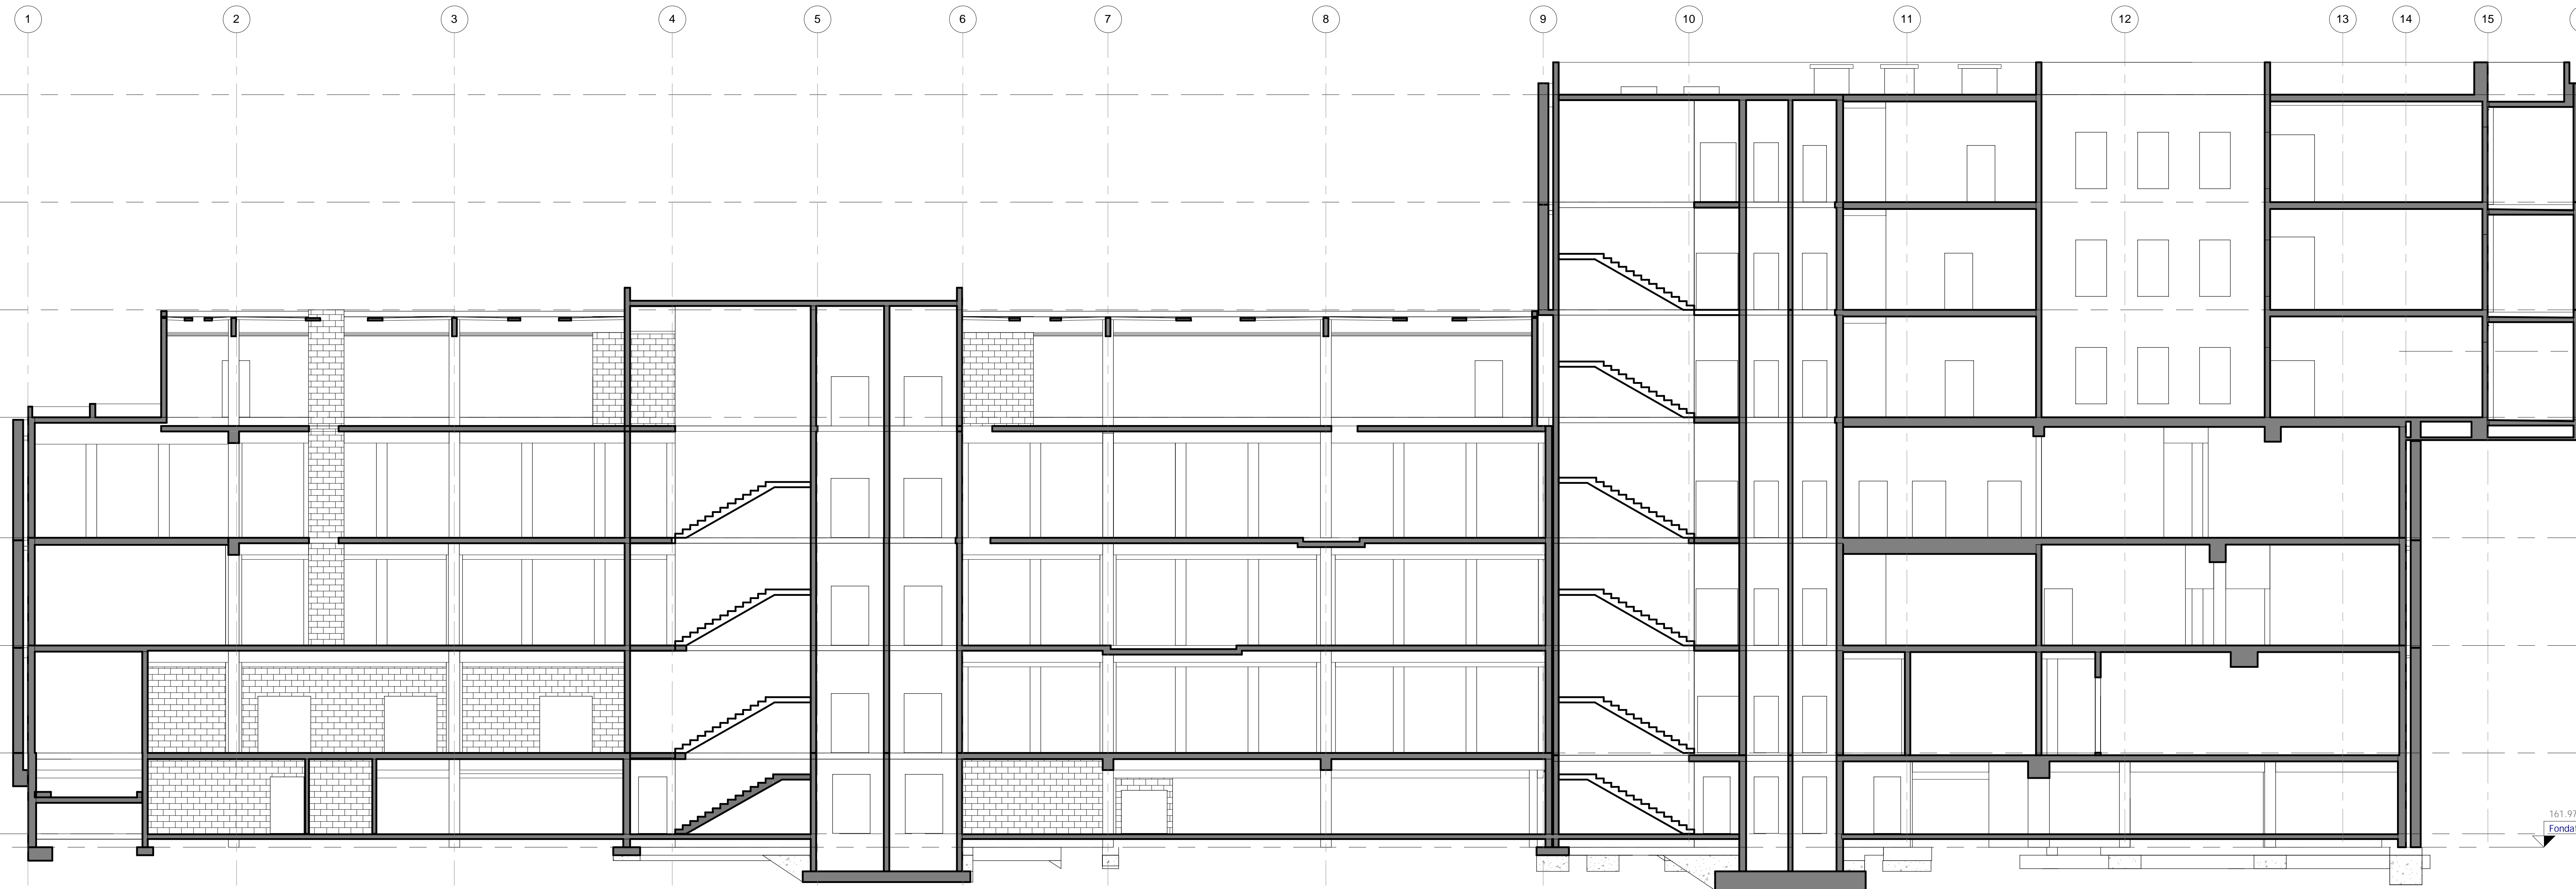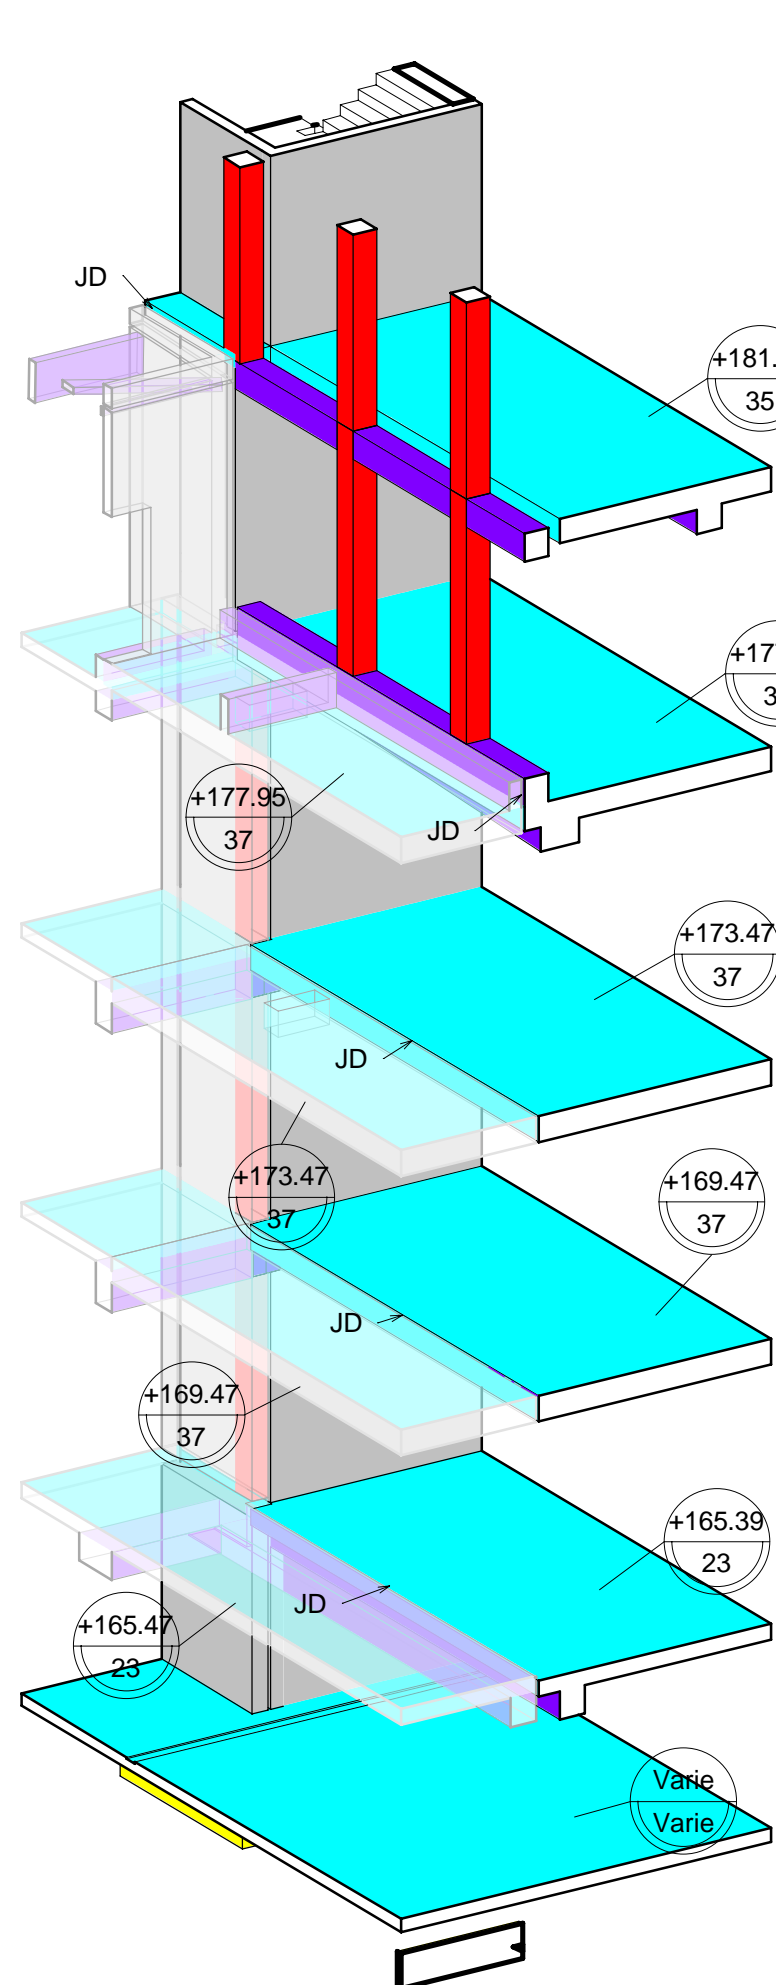

COUPE C-C

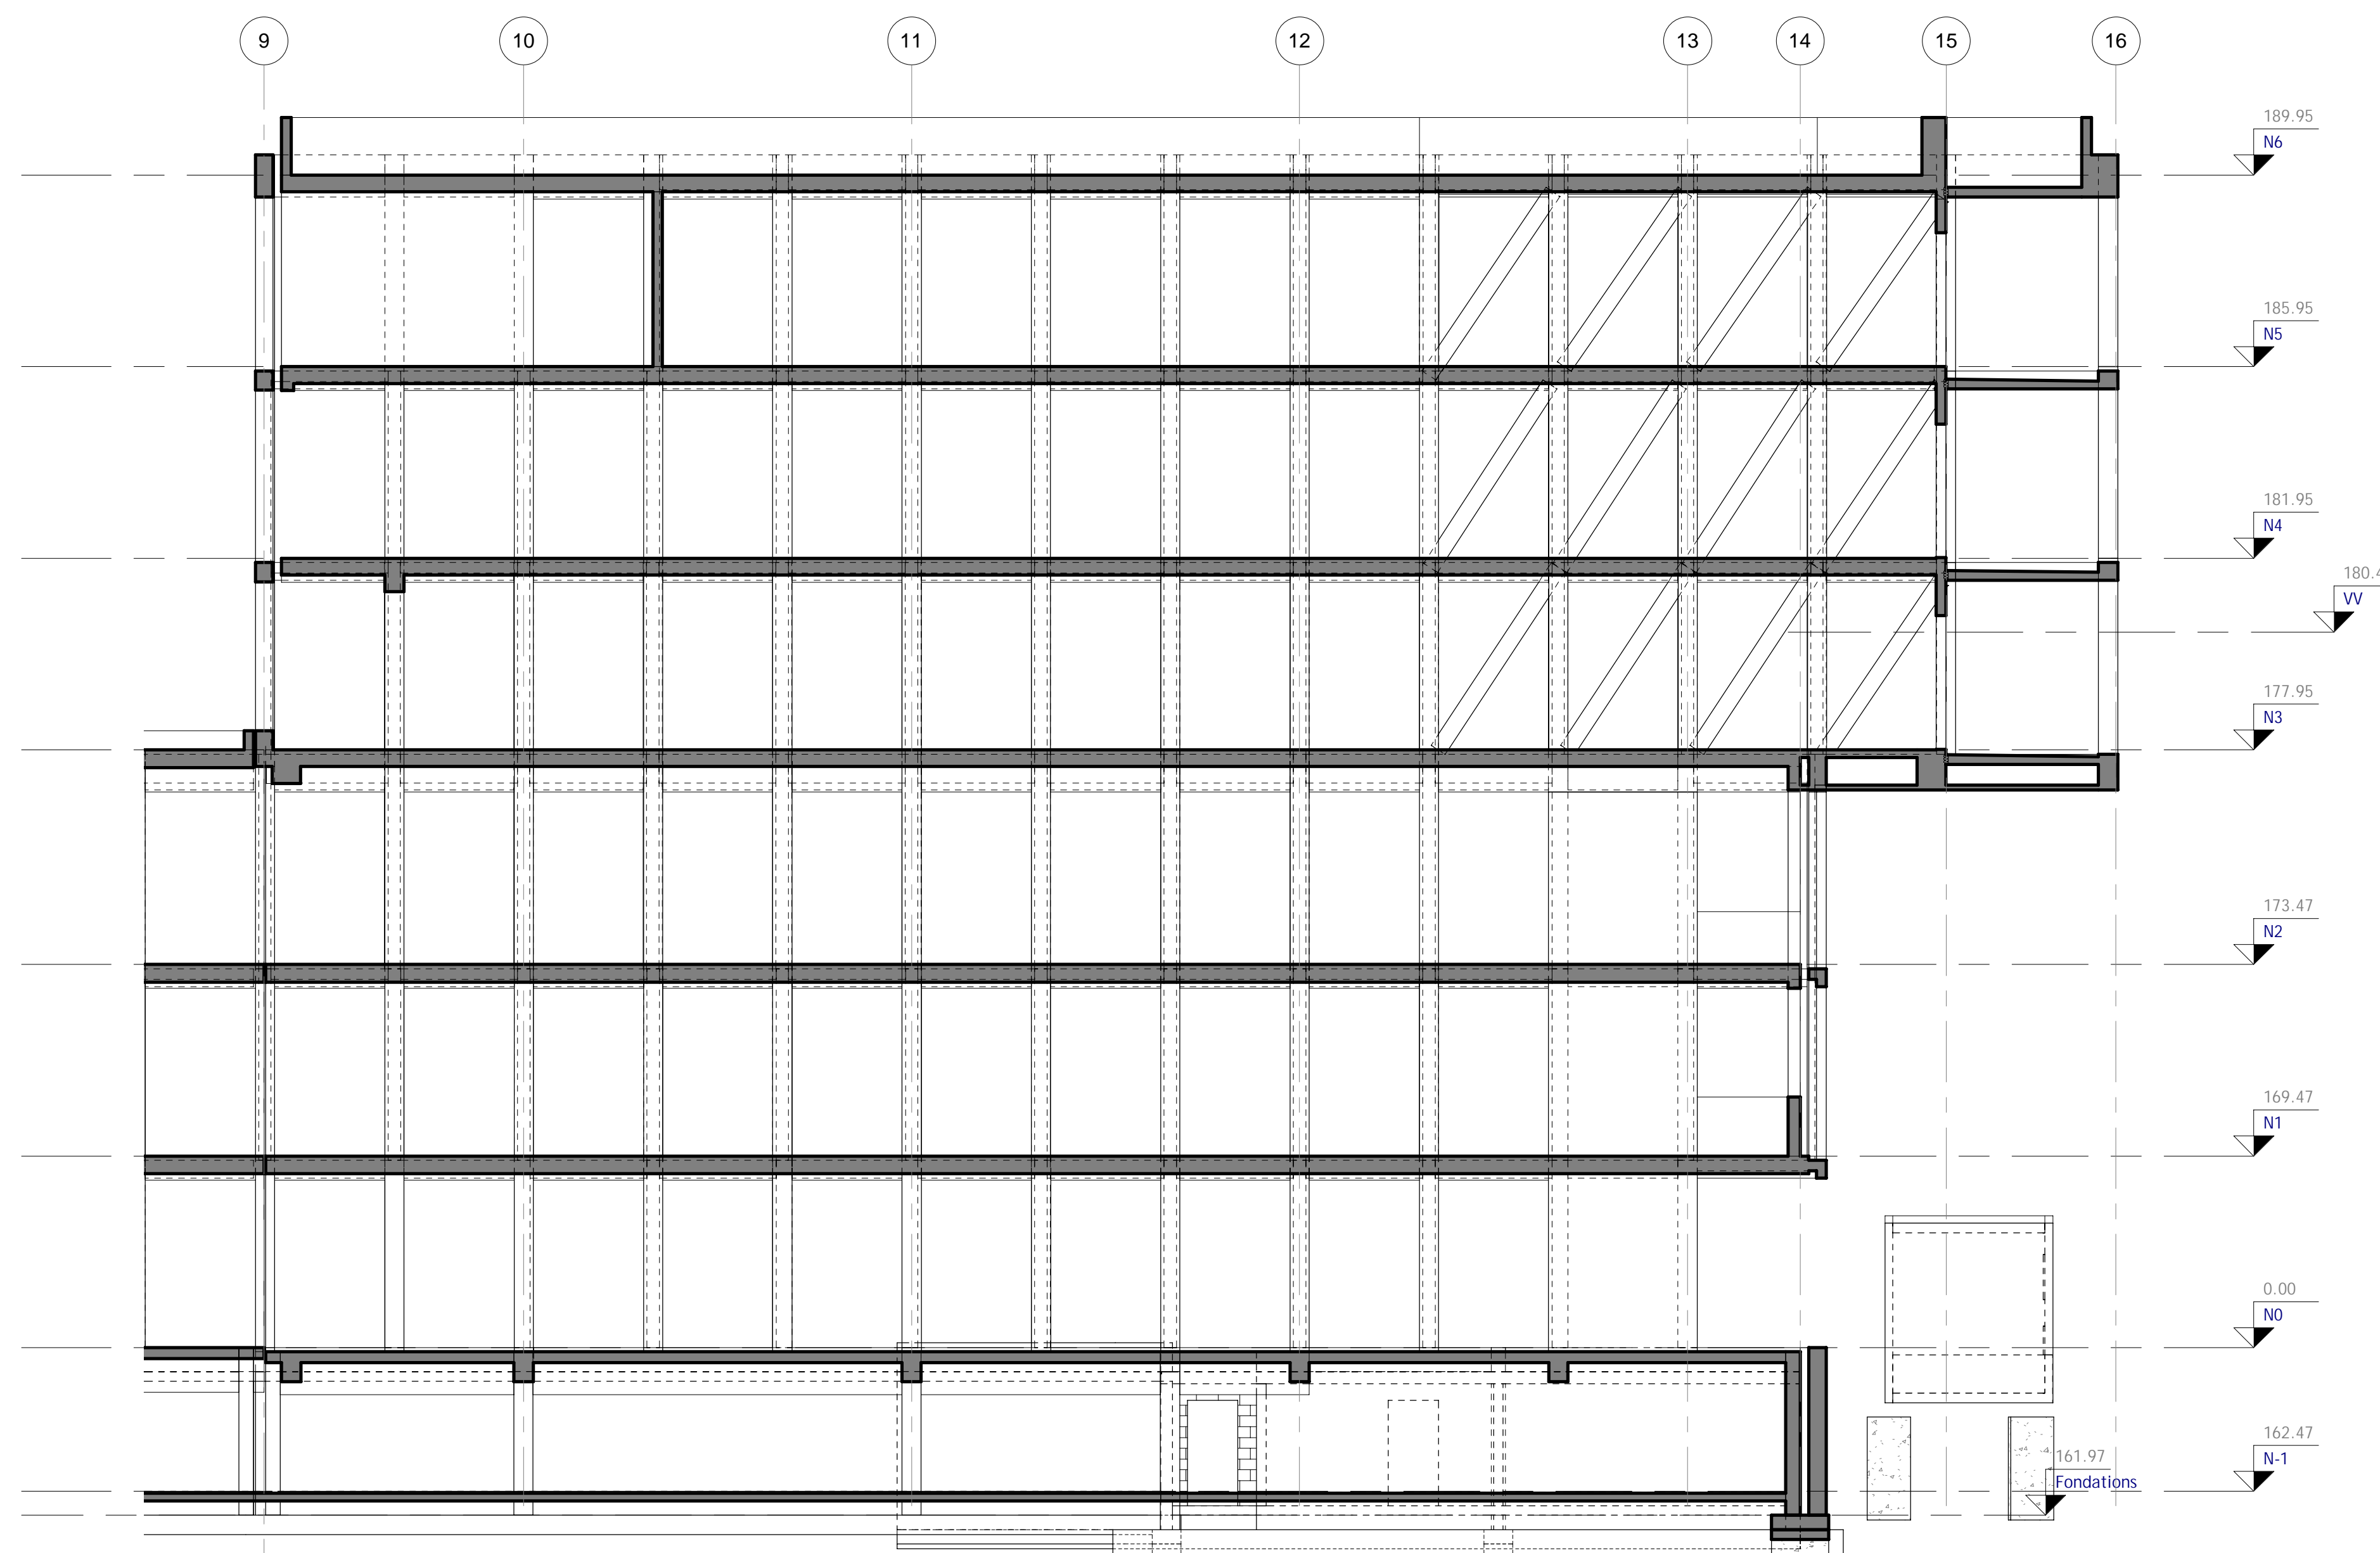

COUPE B-B

