




COUPE TRANSVERSALE A

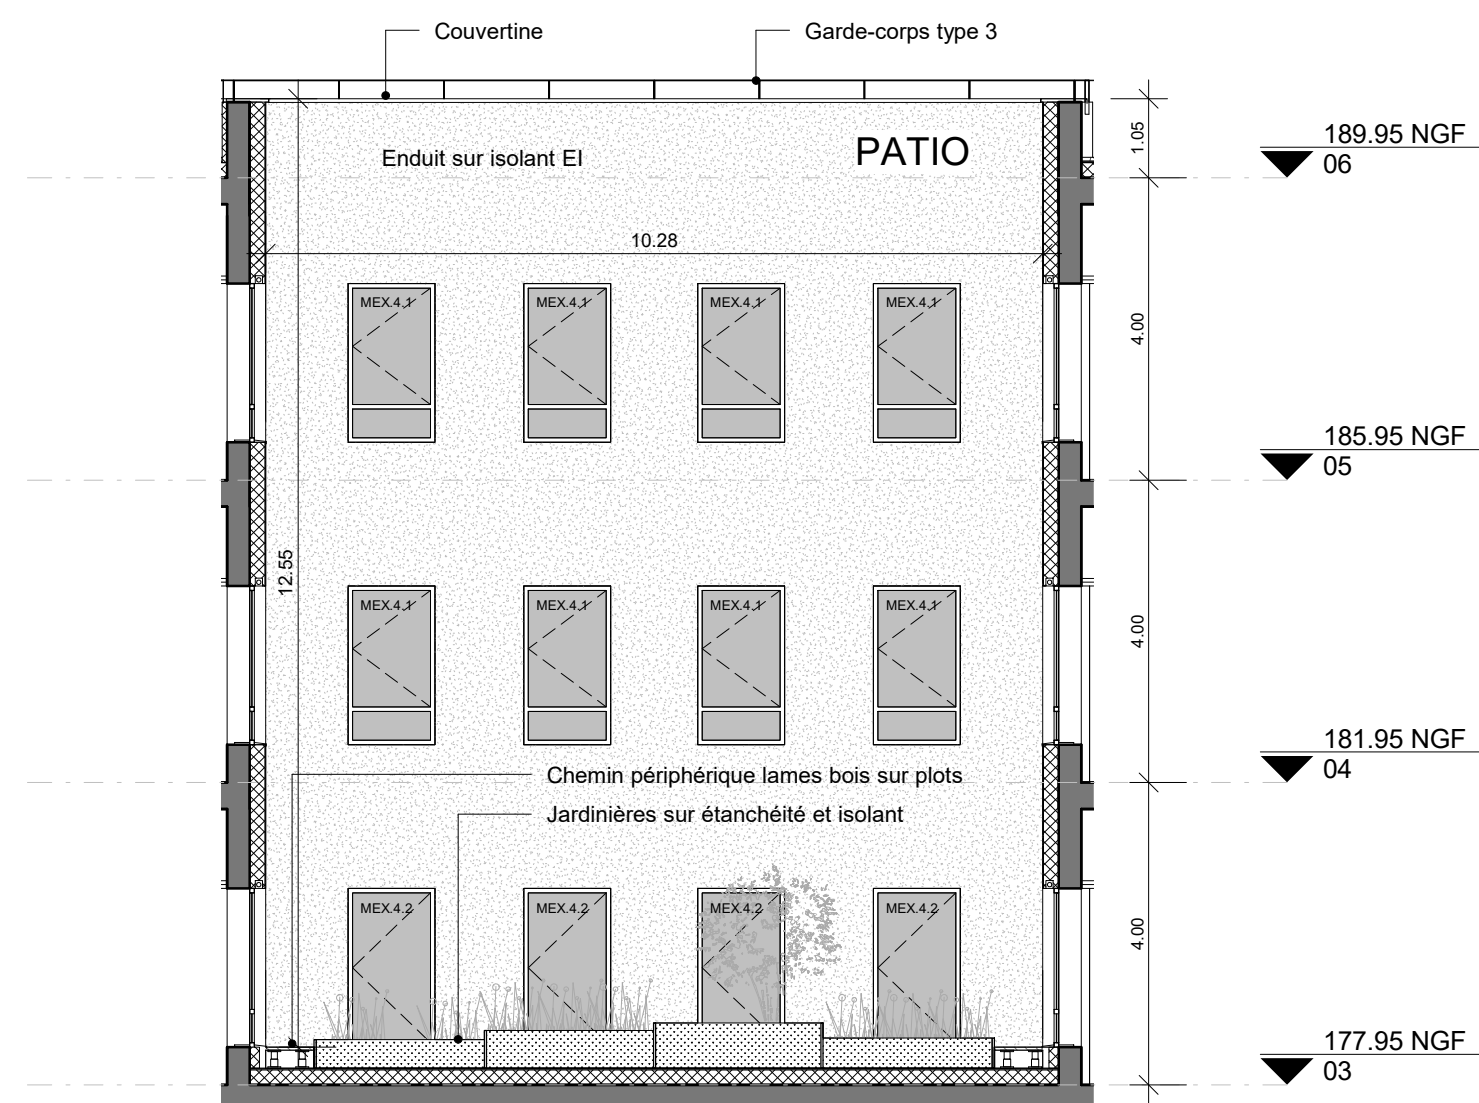

FACADE SUD PATIO

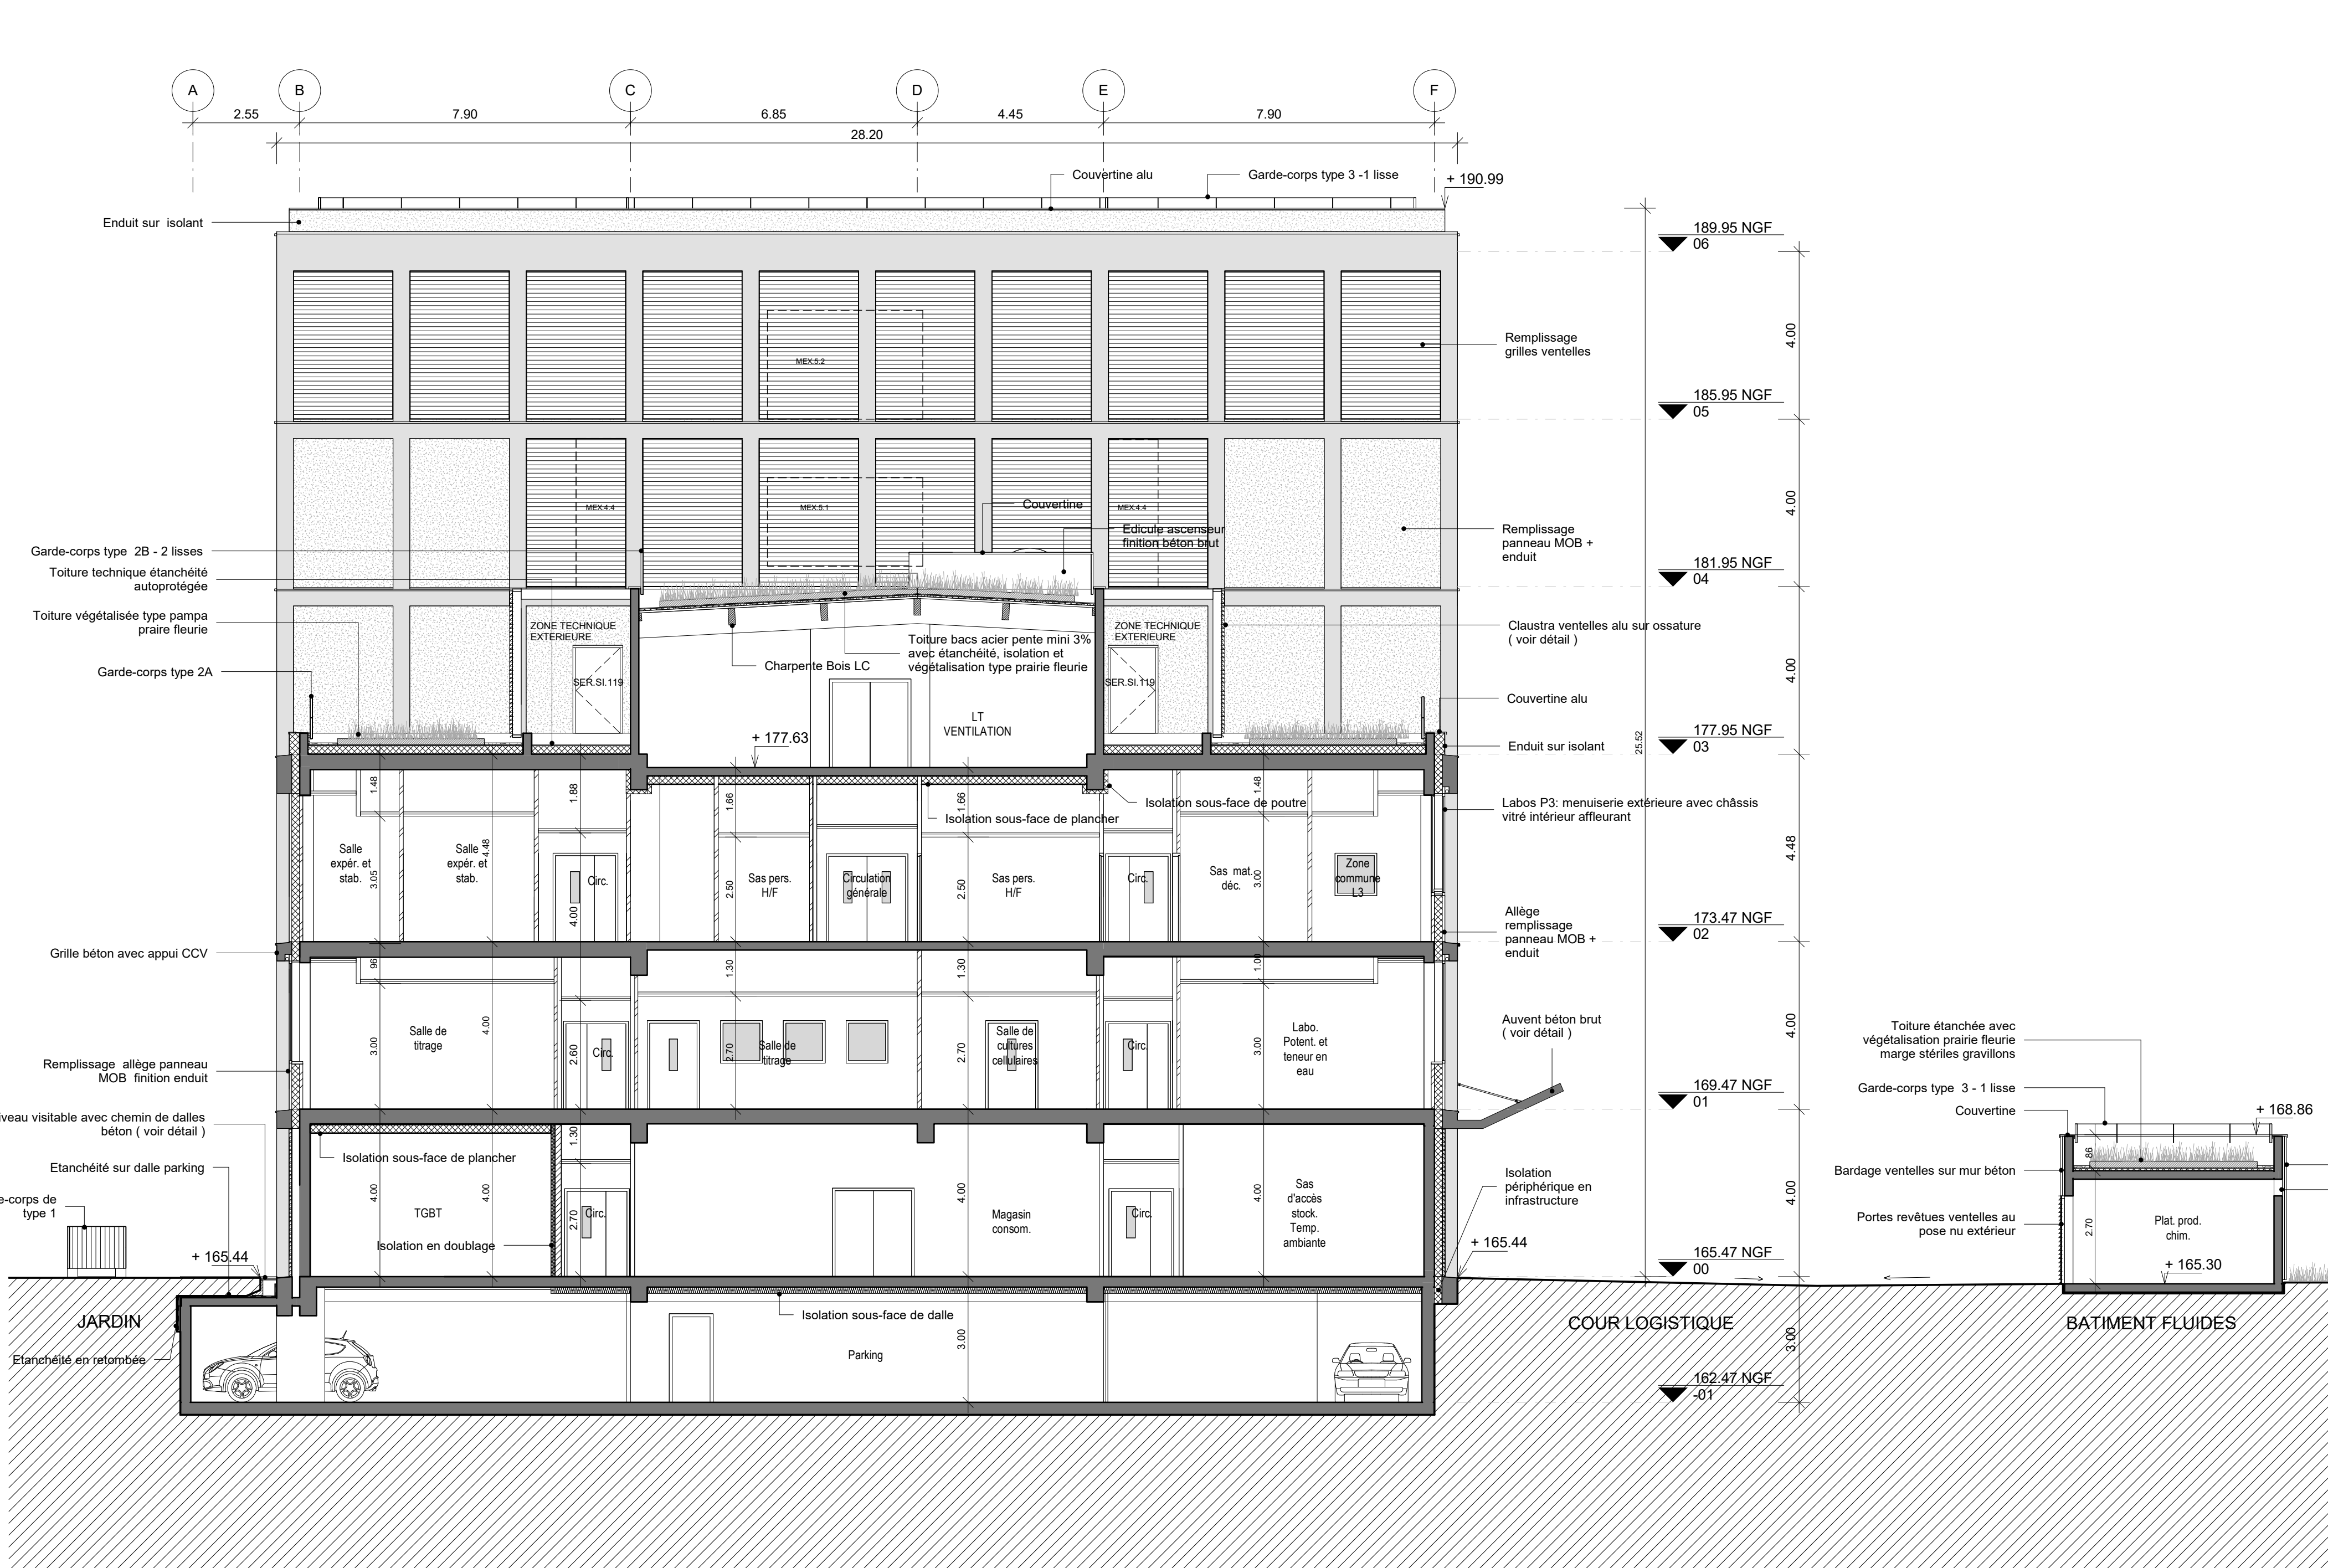

COUPE TRANSVERSALE B

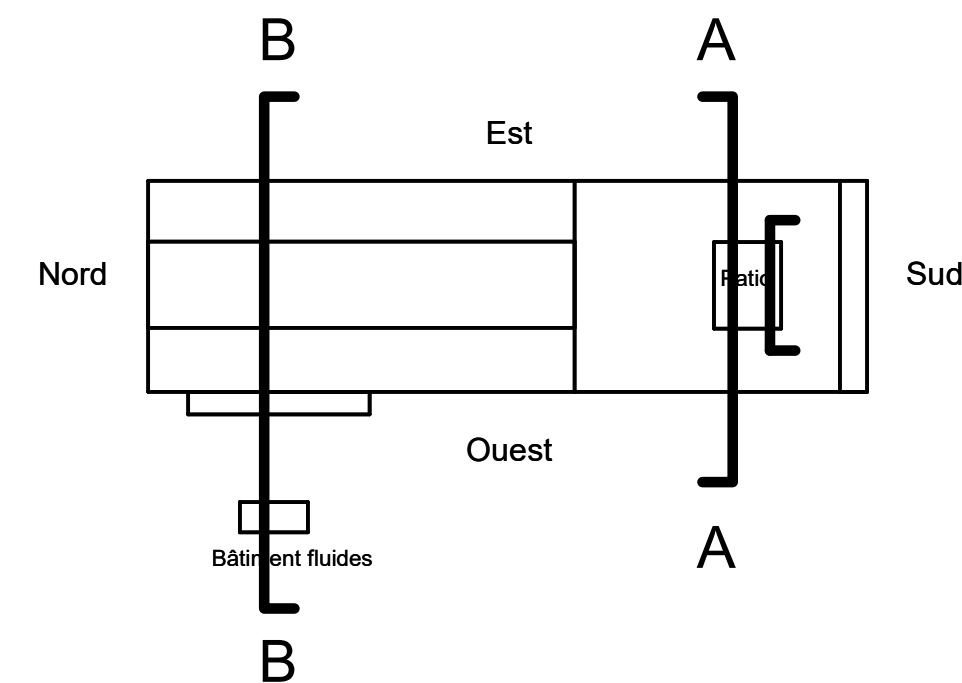

DCE COUPES TRANSVERSALES A ET B, ELEVATION SUD PATIO								N°
PROJET	PHASE	DISCIPLINE	EMETTEUR	TYPE	NUMERO	IND	DATE	
ANS	DCE	ARC	PAR	COUP	204	-	10/2021	204