
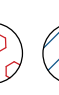



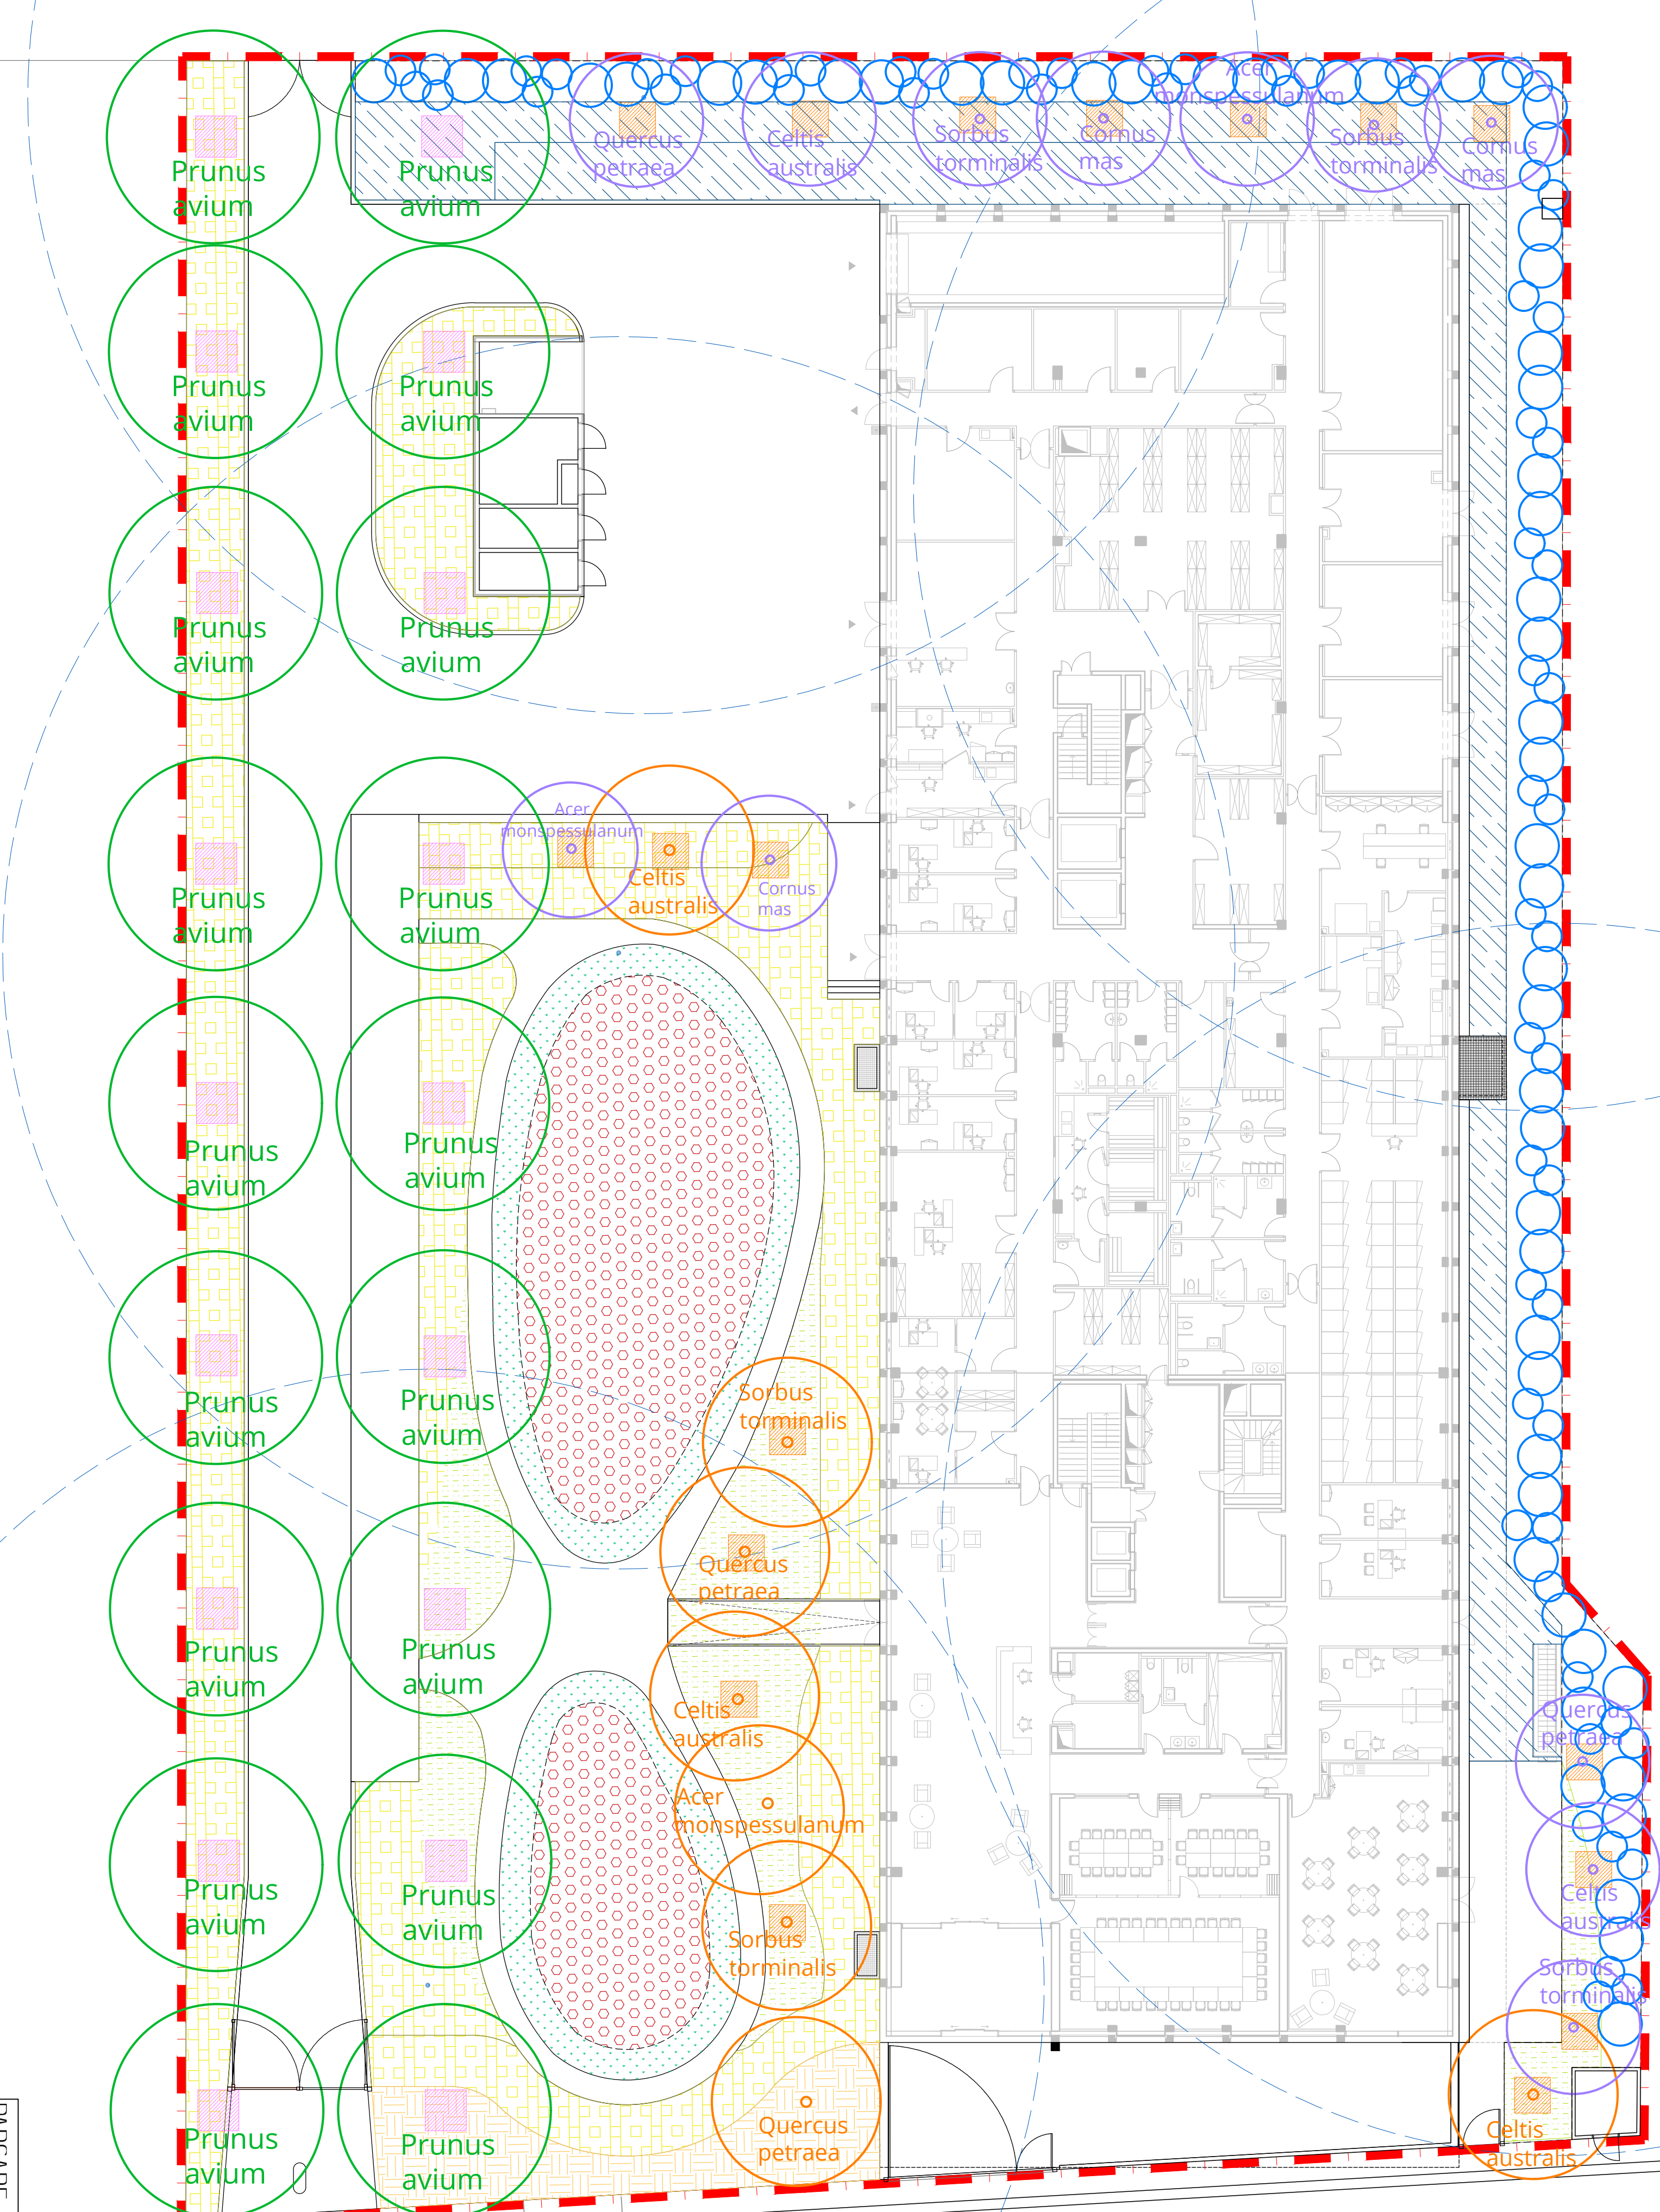





-   
*Prunus avium*  
Arbres d'alignement 20/25 (18)
-   
*Celtis australis*  
Arbres solitaires jardin 18/20 (8)
-   
*Cornus mas*  
Arbres solitaires jardin 16/18 (10)
-   
*Sorbus torminalis*  
Arbustes naine 80/100 : cf module de plantation du carnet de détails
-   
Prairie mi-ombre
-   
Prairie soleil
-   
Bosquets : cf module bosquet
-   
Massif mixte vivaces et couvre-sols : cf module de plantation du carnet de détails
-   
Massif couvre-sols : cf module de plantation du carnet de détails
-   
Bouclier à clé arrosage - 30m diamètre - HORS LOT





DCE										N°	
PROJET	PHASE	DISCIPLINE	EMETTEUR	TYPE	NUMERO	IND	DATE	ECHELLE			
ANS	DCE	PAY	MOZ	PLAN	251	-	10/2021	1/200		251	


  
PARGADE  
ARCHITECTES


  
US  
ECO

  
MOZ

  
VEDDO

  
GINGEAR

  
anses  
ANALYSE ET SUIVI DES ENVIRONNEMENTS

  
ansm  
ANALYSE ET SUIVI DES MEDICAMENTS

Construction d'un bâtiment à usage de laboratoires et des bureaux sur le site de l'ANSES à Lyon

Garnier, Olivier parigot