




Plan Charpente

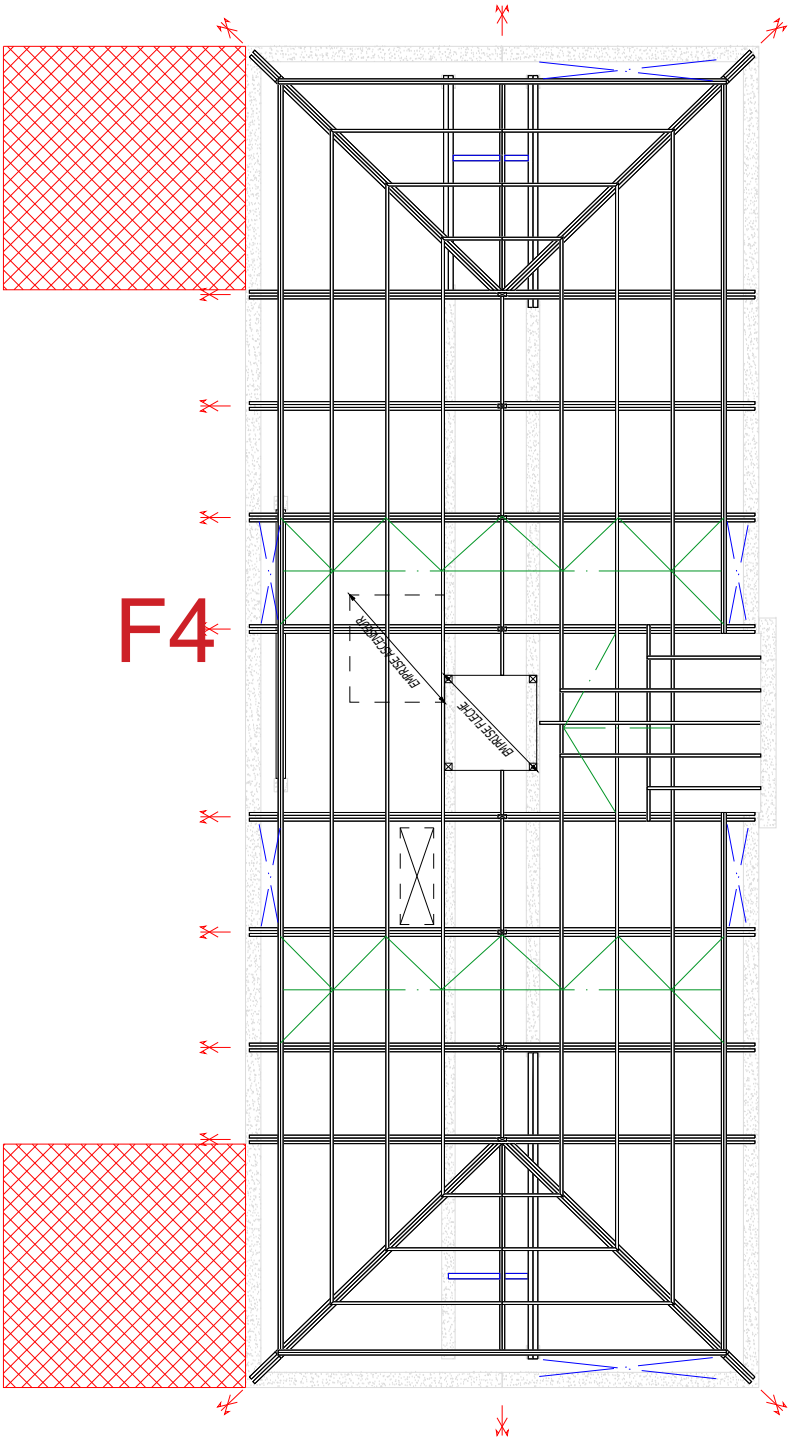

Plan escalier extérieur

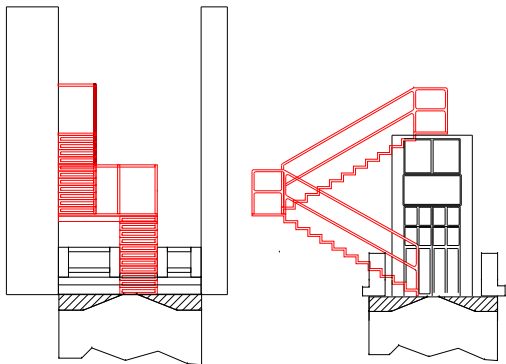

Plan Ferme F4

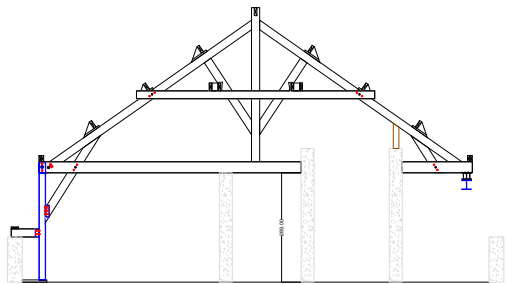

Plan Fermes

