


Plan existant avec dépose

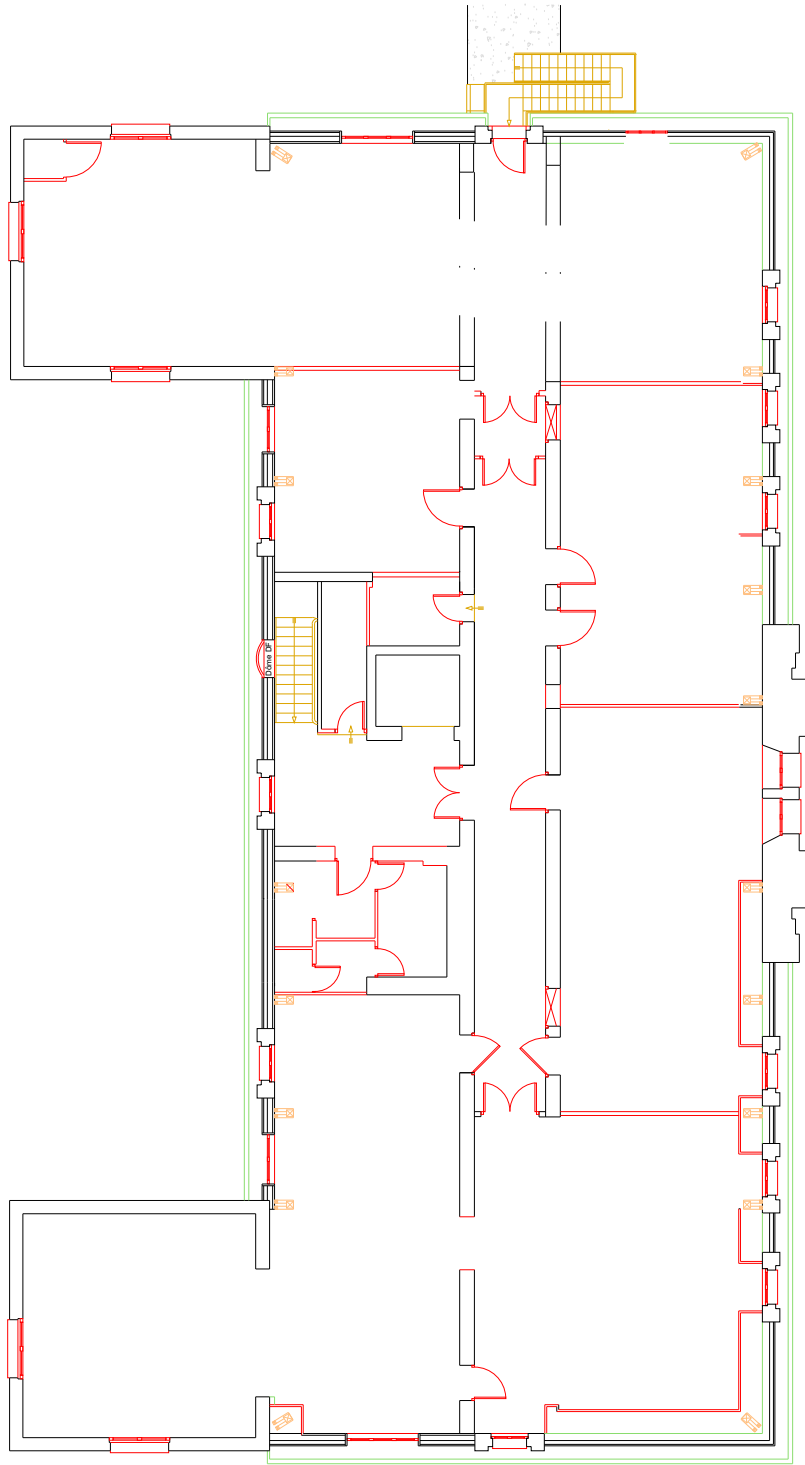

Plan Projet

